


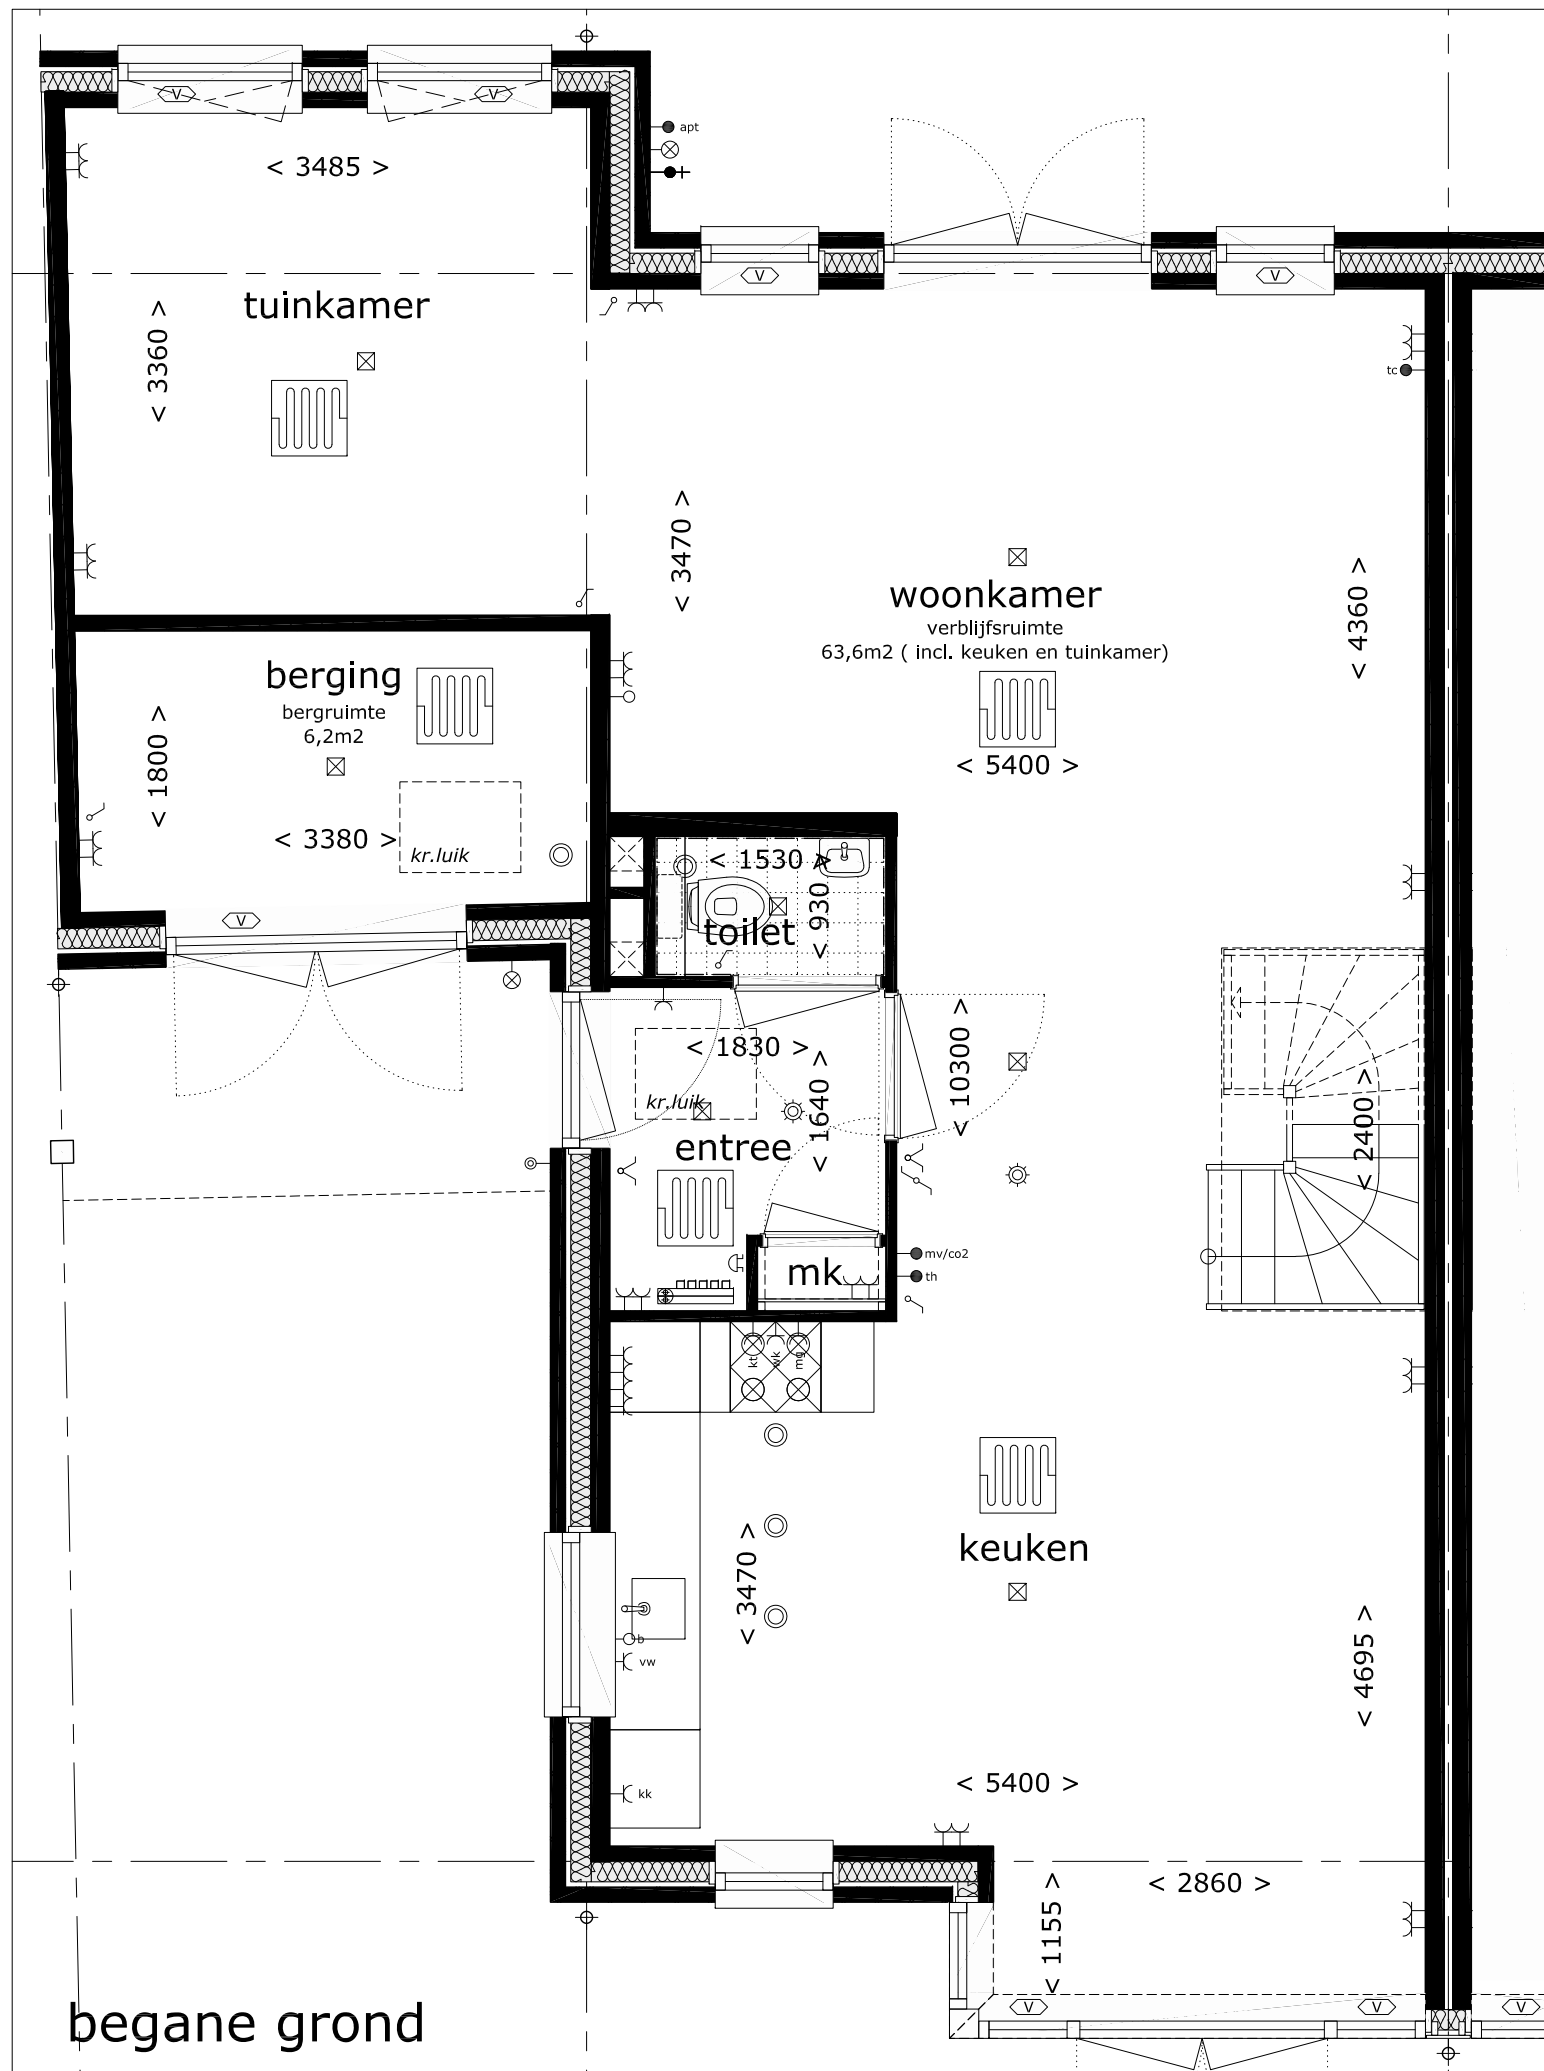

legenda

- dubbele wandcontactdoos met randaarde
- dubbele wandcontactdoos met randaarde op aparte groep tbv wasmachine
- dubbele wandcontactdoos met randaarde op aparte groep tbv oven/magnetron en/of koelkast
- enkele wandcontactdoos met randaarde
- enkele wandcontactdoos met randaarde tbv wasdroger (aparte groep)
- enkele wandcontactdoos met randaarde tbv mv unit
- enkele wandcontactdoos met randaarde tbv cv unit
- enkele wandcontactdoos met randaarde tbv vaatwasmachine
- enkele wandcontactdoos met randaarde tbv koelkast
- enkele wandcontactdoos met randaarde tbv wasemkap
- enkele wandcontactdoos met randaarde tbv elektrische oven
- enkele wandcontactdoos met randaarde tbv elektrisch kooktoestel
- dubbele wandschakelaar (combi)
- enkele wandschakelaar
- dubbele wandschakelaar (wissel)
- enkele wandschakelaar (wissel)
- plafondlichtpunt (centraaldoos)
- wandlichtpunt
- beldrukker
- bel/zoemer
- rookmelder
- aansluitpunt voor telefoon of televisie (bedraad)
- aansluitpunt voor tuinverlichting (bedraad)
- thermostaat (verwarmingsinstallatie)
- regelunit / co2 (mechanische ventilatie)
- aansluitpunt (niet bedraad) loze leiding naar meterkast
- aansluitpunt voor boiler (niet bedraad)
- omvormer PV-panelen
- cv verdeler met pomp tbv vloerverwarming
- radiator (afmetingen indicatief)
- ruimte voorzien van vloerverwarming
- ventilatie ventiel aan plafond
- standleiding ventilatie
- standleiding riool of hwa
- buitenkraan
- ventilatie rooster in of boven het kozijn geplaatst

opmerking:

alle maten zijn ca maten, kleine afwijkingen zijn mogelijk

plaats en afmeting van radiatoren en verdelers te bepalen door installateur

wasmachine en wasdroger zijn exclusief en ter indicatie aangegeven

aantal aangegeven PV-panelen is ter indicatie en kan per situatie en gekozen opties verschillen



Bouwbedrijf Frans Vink & Zn bv
Postbus 2
2840 AA Moordrecht



email bouw@vinkbedrijven.nl
tel 0182 373044

www.vinkbedrijven.nl

project : Essendael fase 5 te Rhon
omschrijving : plattegronden Lauren L3s
bouwnummer 20 - 24 - 28

formaat-schaal : 1 : 50 (formaat A3)
datum : 14 dec 2016
gewijzigd : 07 apr 2017

tek nr :
494 PG L3s-1

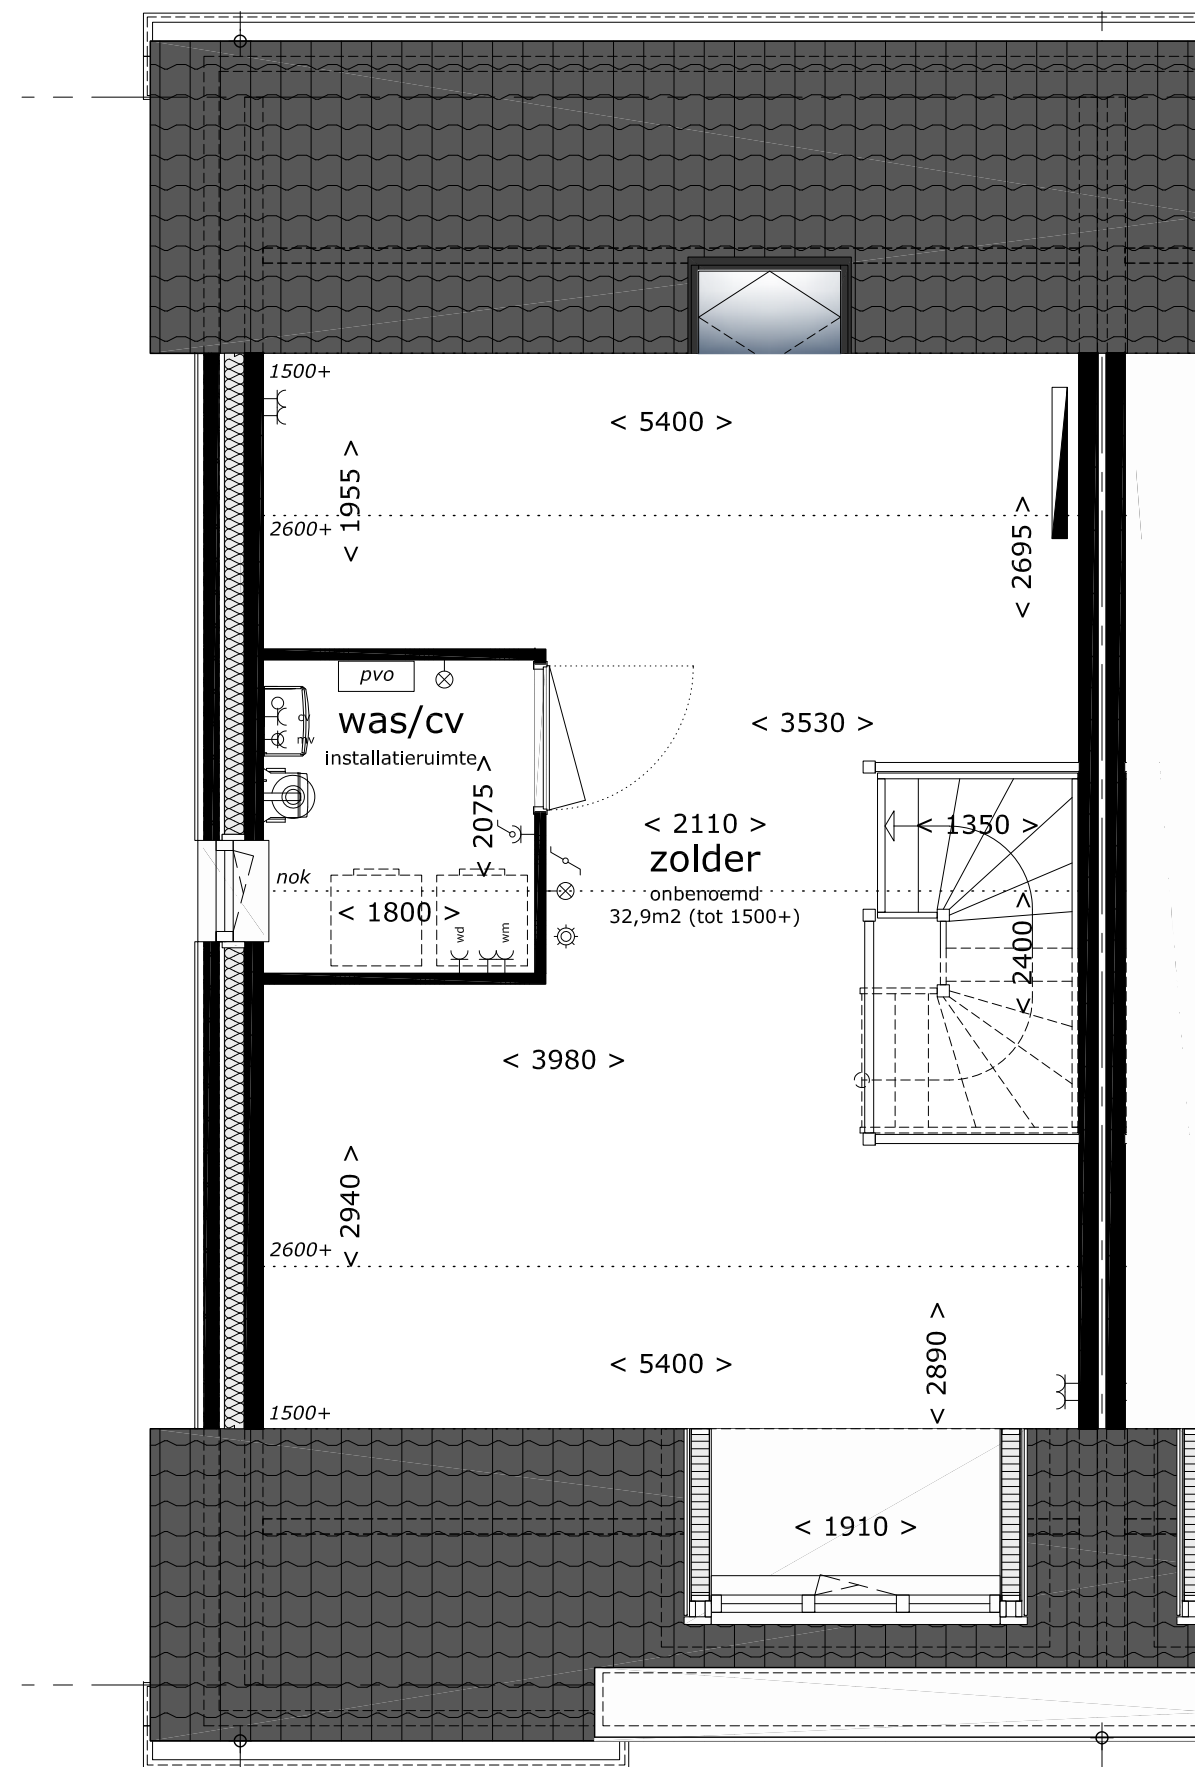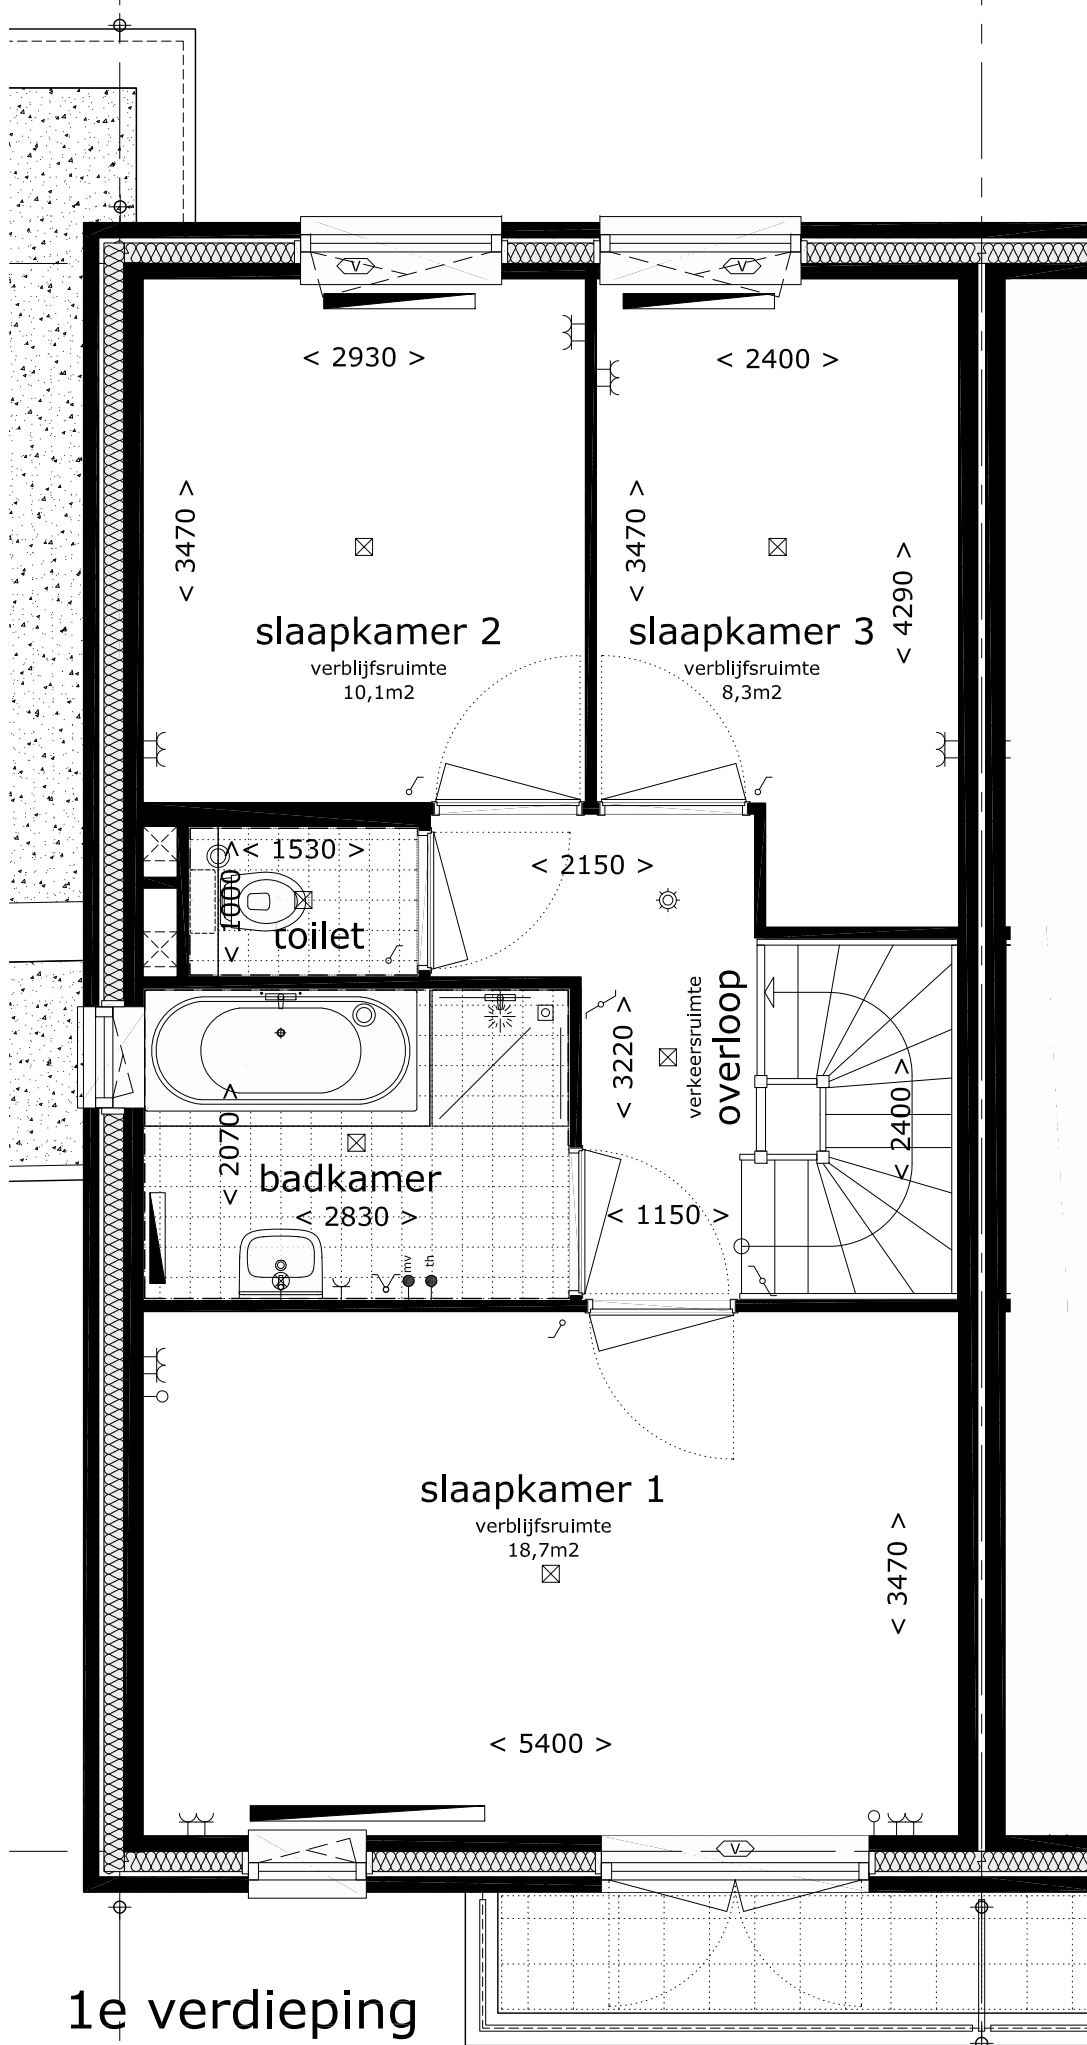

maat-schaal : 1 : 50 (maat A3)
datum : 14 dec 2016
gewijzigd : 07 apr 2017

tek nr : bouwnummer 14 - 20 - 24 - 28
494 PG L3s-2