


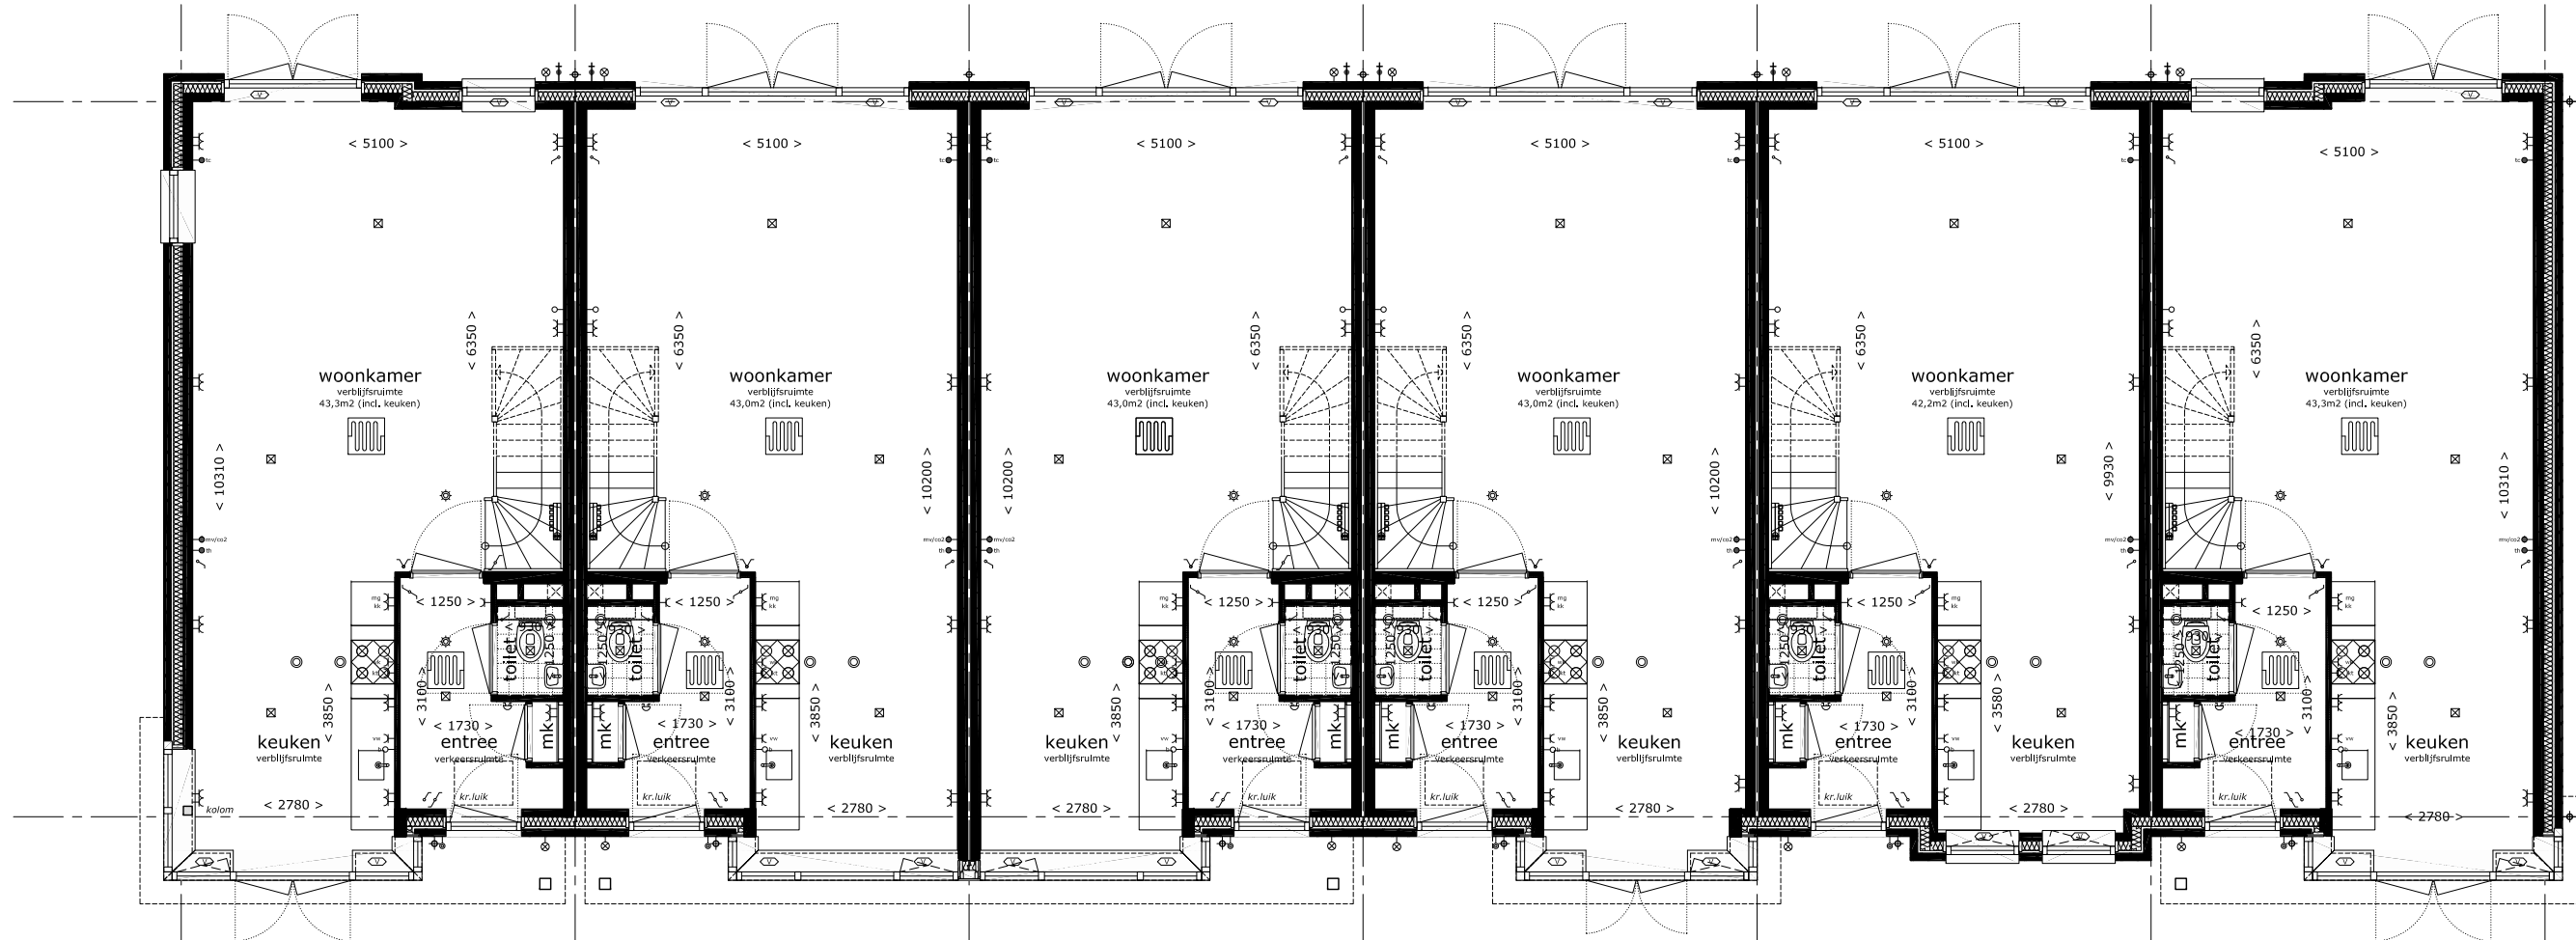

**bwnr 07**  
type R4s

**bwnr 08**  
type R3

**bwnr 09**  
type R3s

**bwnr 10**  
type R5

**bwnr 11**  
type R6

**bwnr 12**  
type R4k



Bouwbedrijf Frans Vink & Zn bv  
Postbus 2  
2840 AA Moordrecht

email bouw@vinkbedrijven.nl  
tel 0182 373044

www.vinkbedrijven.nl

project : Essendael fase 5 te Rhon  
omschrijving : plattegrond begane grond blok 2 Rosalie


formaat-schaal : 1 : 100 (formaat A3)

datum : 10 okt 2016

gewijzigd : 07 apr 2017

tek nr :

**494 PG R 120**

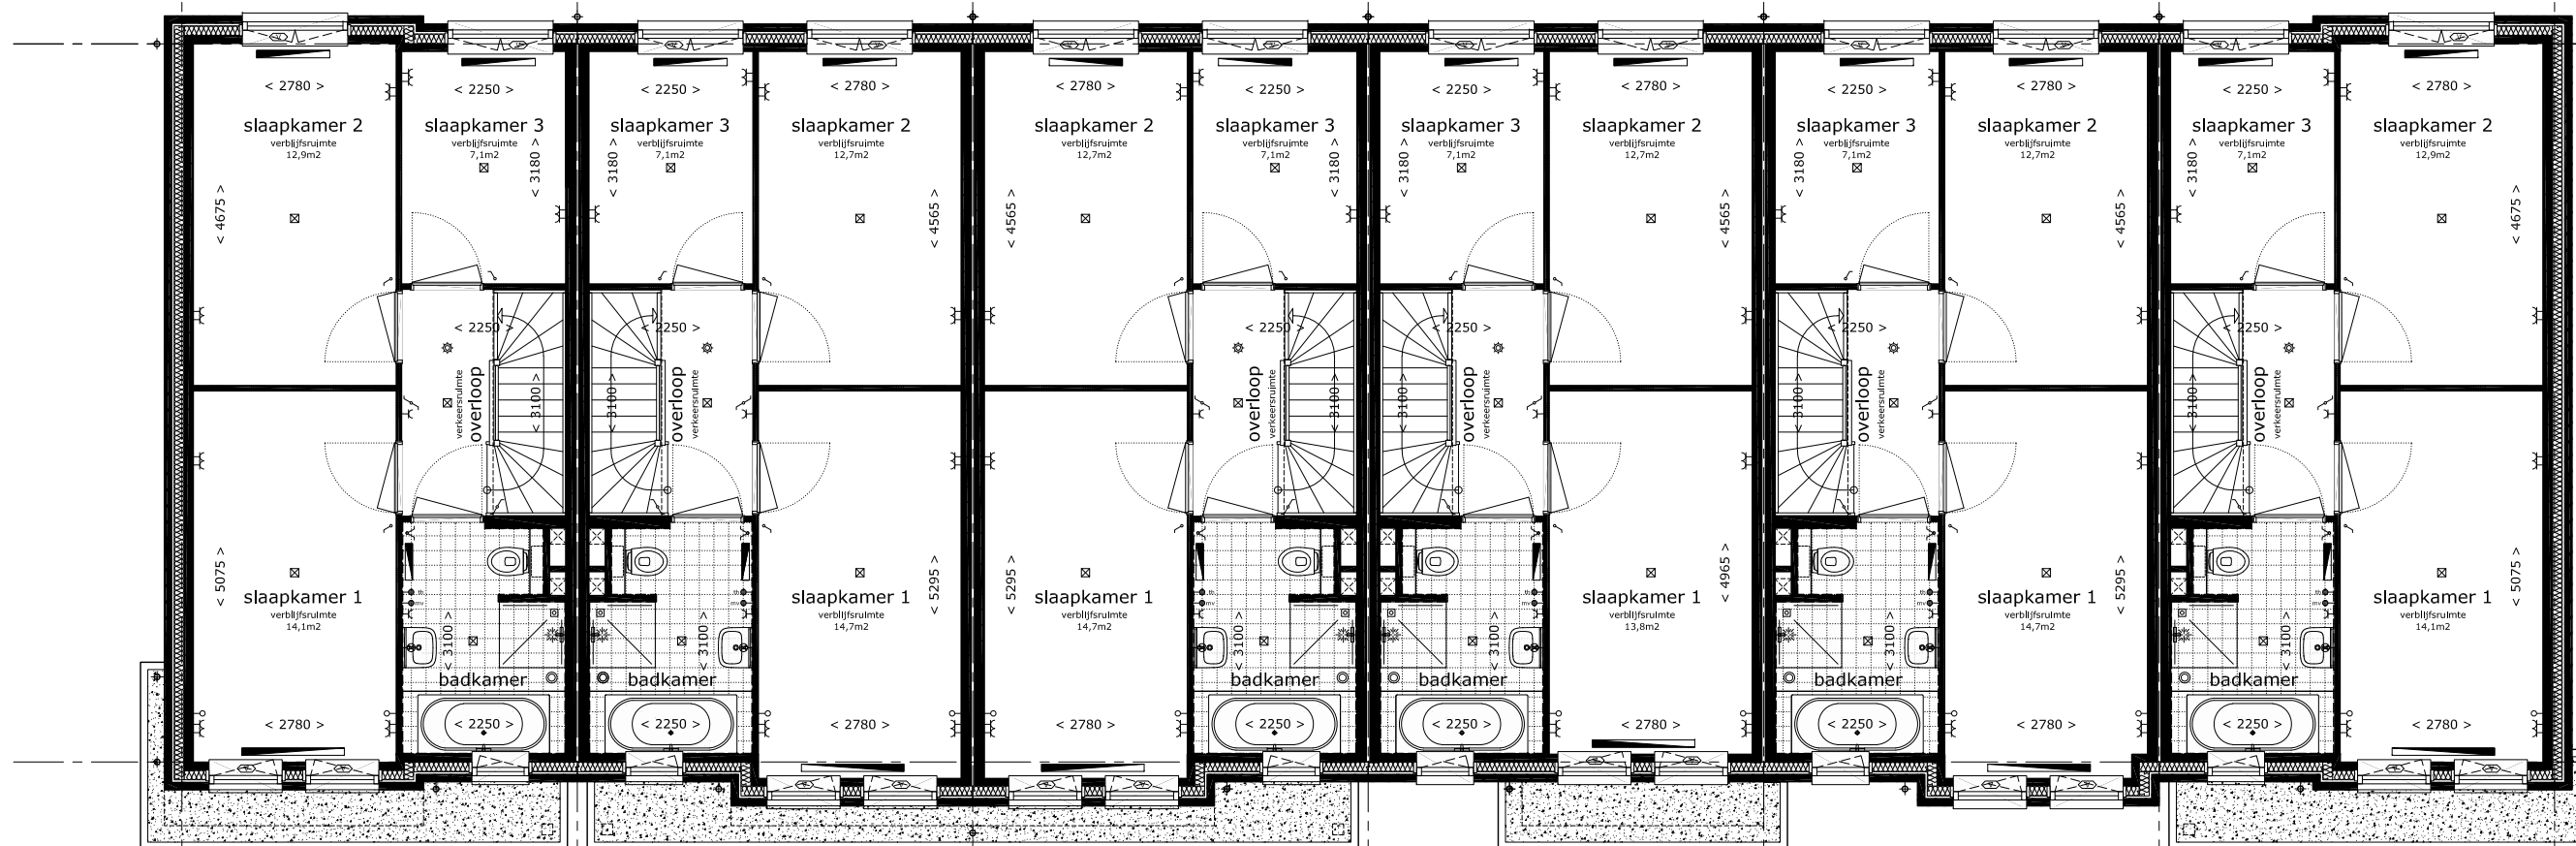

bwnr 07  
type R4s

bwnr 08  
type R3

bwnr 09  
type R3s

bwnr 10  
type R5

bwnr 11  
type R6

bwnr 12  
type R4k



Bouwbedrijf Frans Vink & Zn bv  
Postbus 2  
2840 AA Moordrecht

email bouw@vinkbedrijven.nl  
tel 0182 373044

www.vinkbedrijven.nl

project : Essendael fase 5 te Rhon  
omschrijving : plattegrond 1e verdieping blok 2 Rosalie


formaat-schaal : 1 : 100 (formaat A3)

datum : 10 okt 2016

gewijzigd : 03 dec 2016

tek nr :

494 PG R 121

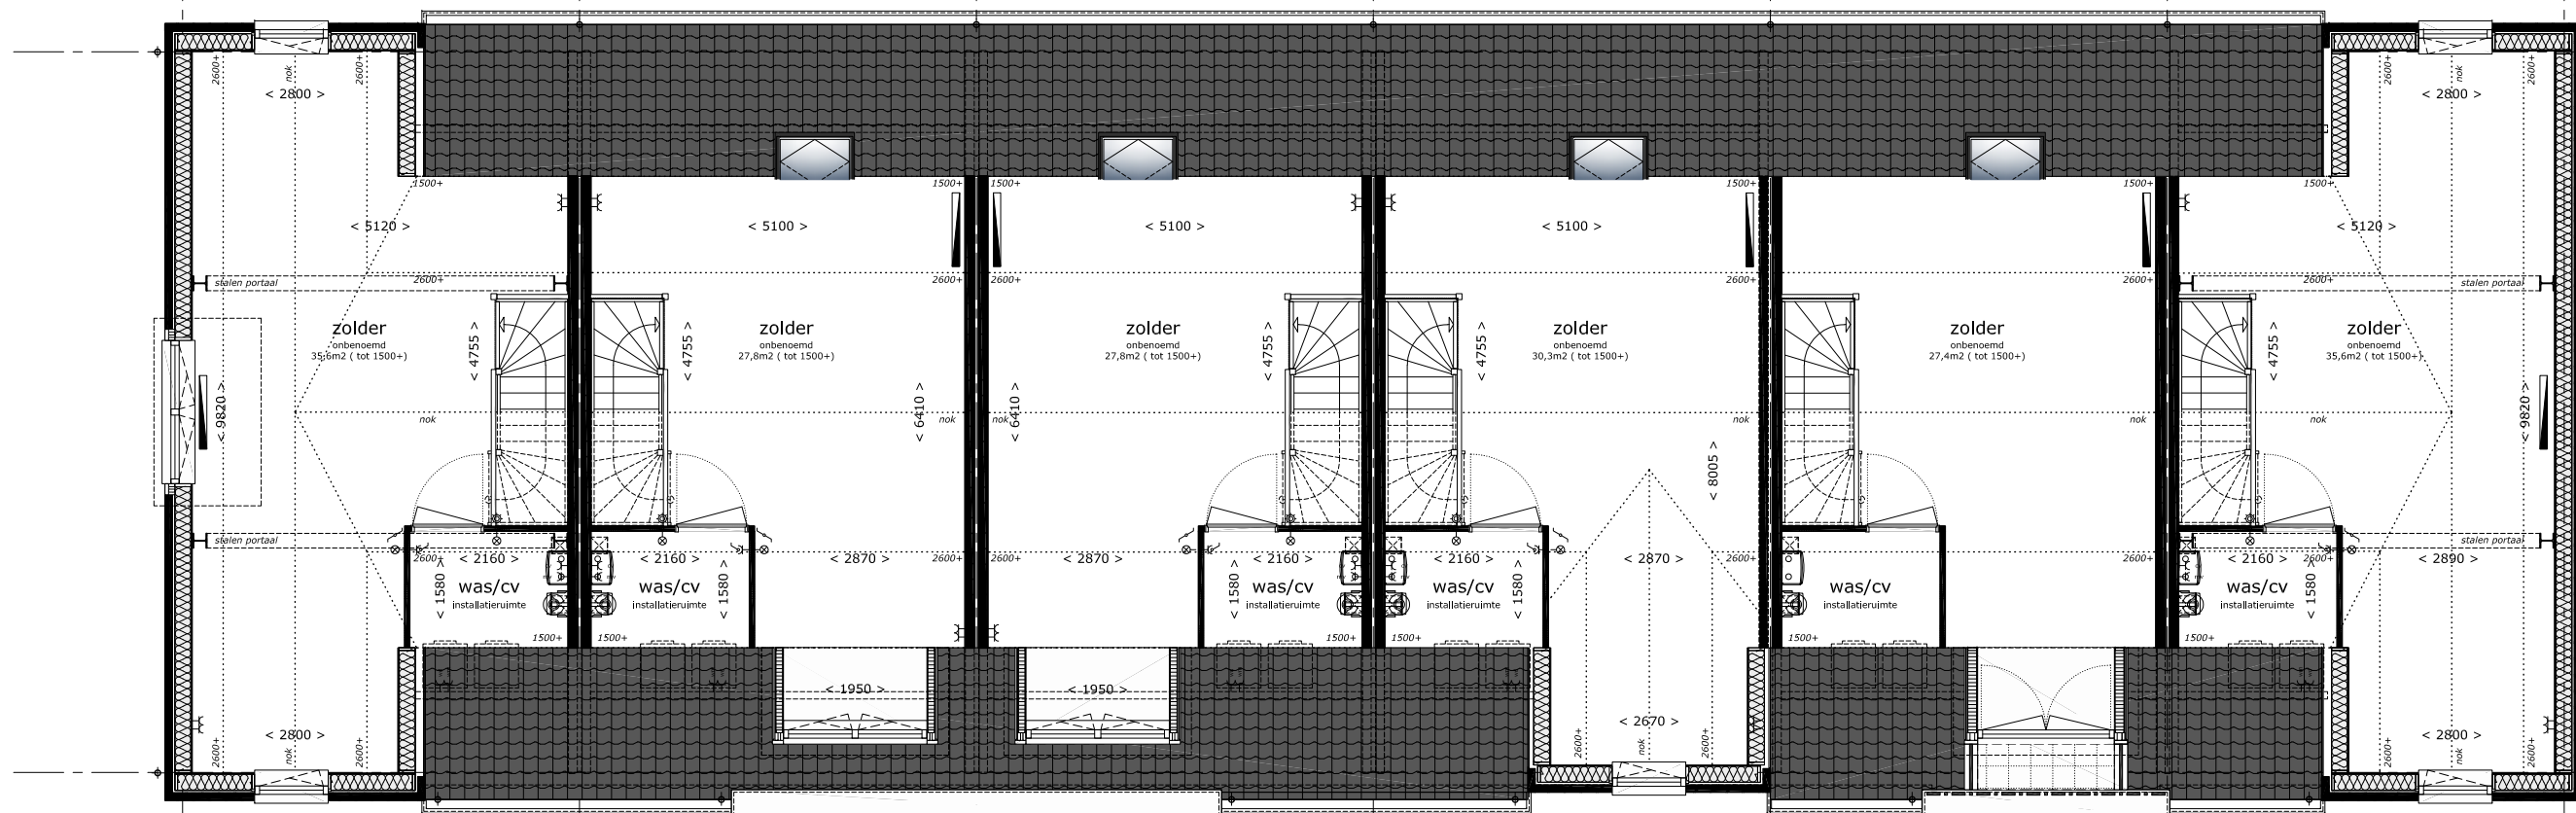

**bwnr 07**  
type R4s

**bwnr 08**  
type R3

**bwnr 09**  
type R3s

**bwnr 10**  
type R5

**bwnr 11**  
type R6

**bwnr 12**  
type R4k



Bouwbedrijf Frans Vink & Zn bv  
Postbus 2  
2840 AA Moordrecht

email bouw@vinkbedrijven.nl  
tel 0182 373044

www.vinkbedrijven.nl

projekt : Essendael fase 5 te Rhon  
omschrijving : plattegrond 2e verdieping blok 2 Rosalie

formaat-schaal : 1 : 100 (formaat A3)

datum : 10 okt 2016

gewijzigd : 07 apr 2017

tek nr :

**494 PG R 122**