



- opmerking:

alle maten zijn ca maten, kleine afwijkingen zijn mogelijk

plaats en afmeting van radiatoren en verdelers te bepalen door installateur

wasmachine en wasdroger zijn exclusief en ter indicatie aangegeven

aantal aangegeven PV-panelen is ter indicatie en kan per situatie en gekozen opties verschillen

projekt :

omschrijving :

formaat-schaal : 1 : 50 (formaat A3)

datum : 14 dec 2016

gewijzigd : 07 apr 2017

tek nr :

494 PG L2-1




Bouwbedrijf Frans Vink & Zn bv
Postbus 2
2840 AA Moordrecht


email bouw@vinkbedrijven.nl
tel 0182 373044

www.vinkbedrijven.nl

project : **Essendael fase 5 te Rhoon**
 beschrijving : **plattegronden Lauren L2**
 bouwnummer 19 - 27

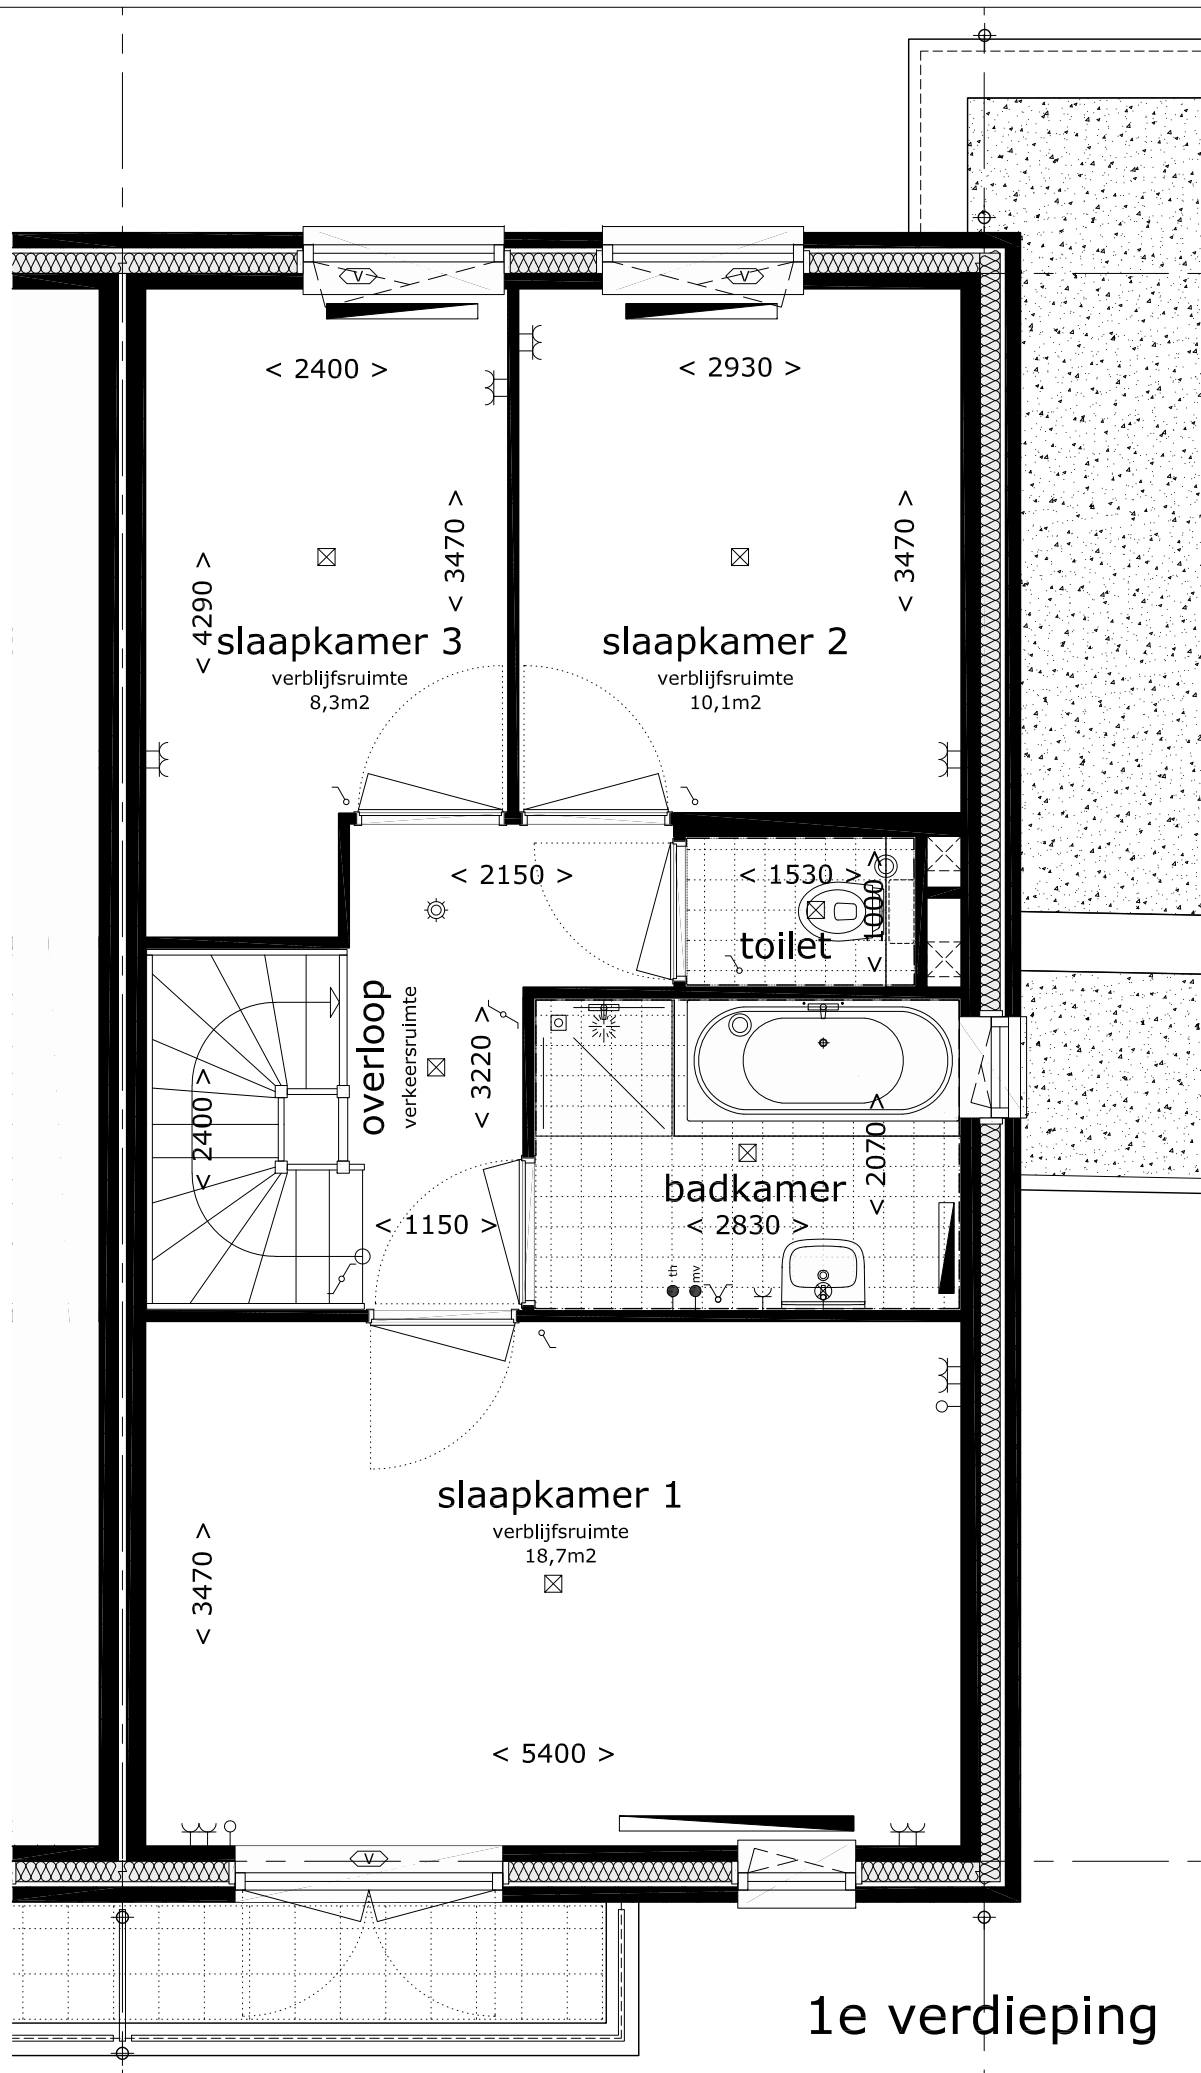

2e verdieping

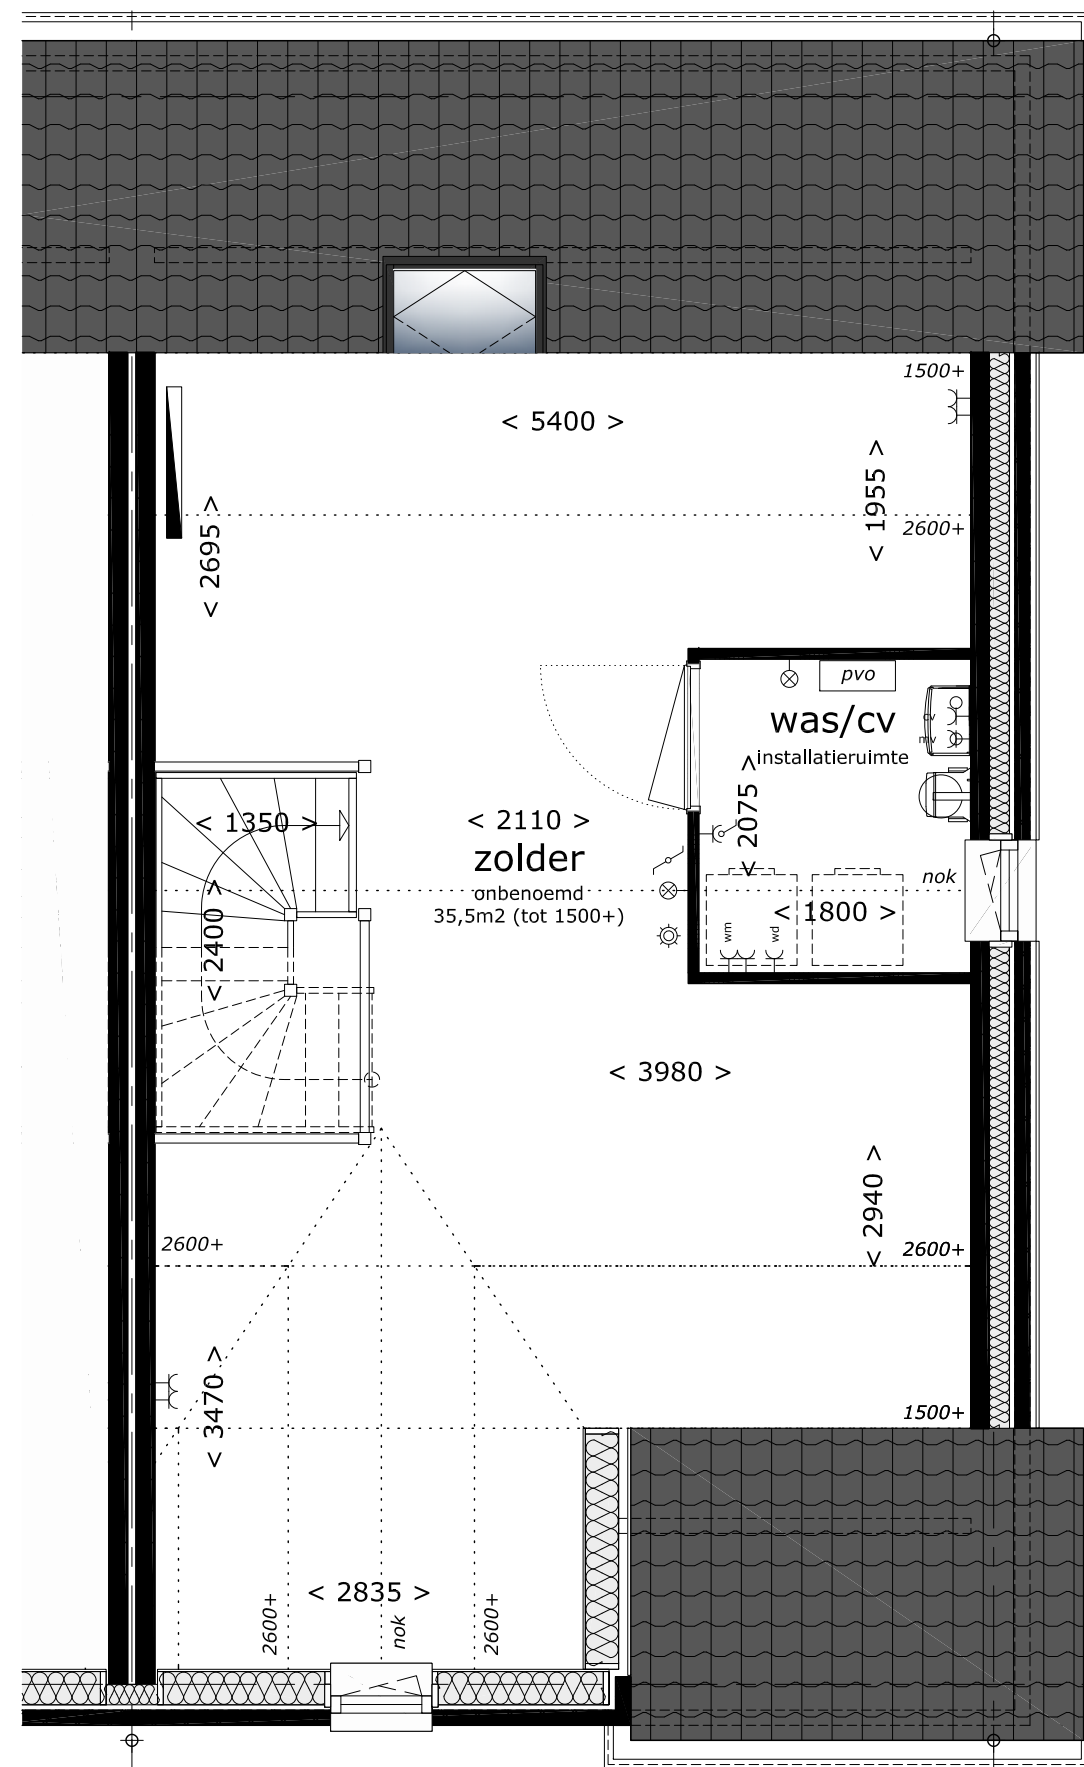

formaat-schaal : 1 : 50 (formaat A3)
datum : 14 dec 2016
gewijzigd : 07 apr 2017

tek nr : bouwnummer 19 - 27

494 PG L2-2