


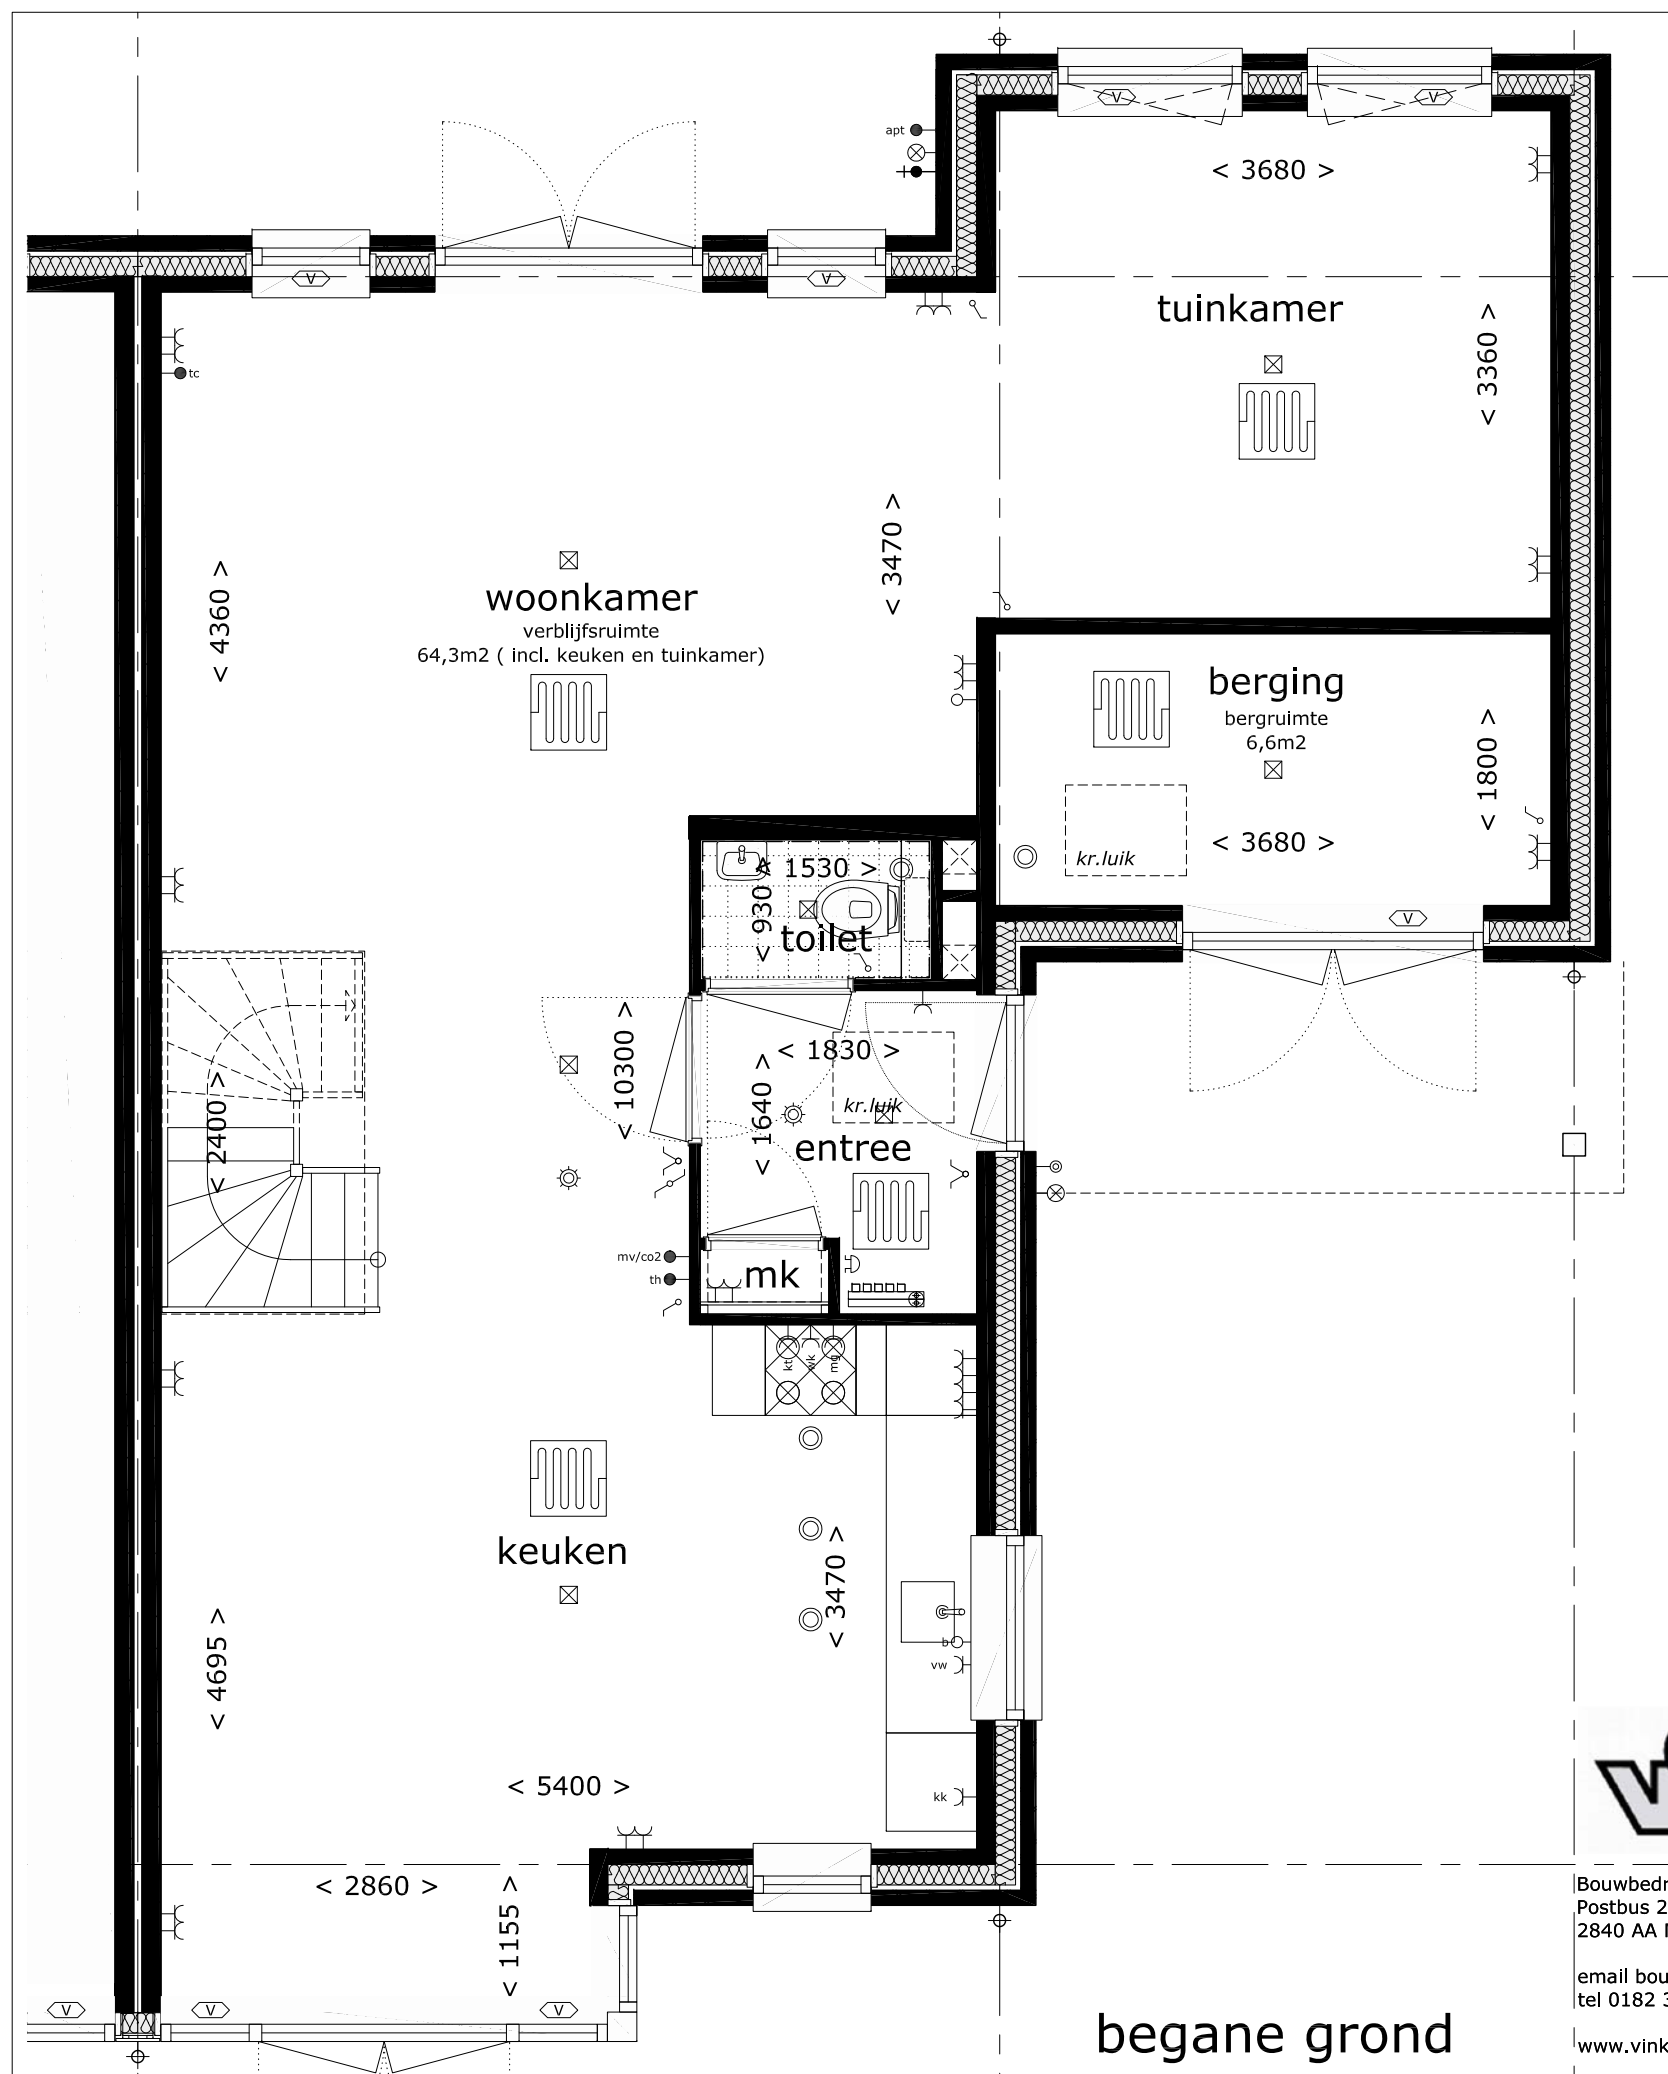

legenda

- dubbele wandcontactdoos met randaarde
- dubbele wandcontactdoos met randaarde op aparte groep tbv wasmachine
- dubbele wandcontactdoos met randaarde op aparte groep tbv oven/magnetron en/of koelkast
- enkele wandcontactdoos met randaarde
- enkele wandcontactdoos met randaarde tbv wasdroger (aparte groep)
- enkele wandcontactdoos met randaarde tbv mv unit
- enkele wandcontactdoos met randaarde tbv cv unit
- enkele wandcontactdoos met randaarde tbv vaatwasmachine (aparte groep)
- enkele wandcontactdoos met randaarde tbv koelkast
- enkele wandcontactdoos met randaarde tbv wasemkap
- enkele wandcontactdoos met randaarde tbv elektrische oven (aparte groep)
- enkele wandcontactdoos met randaarde tbv elektrisch kooktoestel (aparte groep)

- dubbele wandschakelaar (combi)
- enkele wandschakelaar
- dubbele wandschakelaar (wissel)
- enkele wandschakelaar (wissel)
- plafondlichtpunt (centraaldoos)
- wandlichtpunt
- beldrukker
- bel/zoemer
- rookmelder
- aansluitpunt voor telefoon of televisie (bedraad utp)
- aansluitpunt voor tuinverlichting (bedraad)
- thermostaat (verwarmingsinstallatie)
- regelunit / co2 (mechanische ventilatie)
- aansluitpunt (niet bedraad) loze leiding naar meterkast
- aansluitpunt voor boiler (niet bedraad)
- omvormer PV-panelen
- cv verdeler tbv vloerverwarming
- radiator (afmetingen indicatief)
- ruimte voorzien van vloerverwarming
- ventilatie ventiel aan plafond
- standleiding ventilatie
- standleiding riool of hwa
- buitenkraan
- ventilatie rooster in of boven het kozijn geplaatst

opmerking:

alle maten zijn ca maten, kleine afwijkingen zijn mogelijk

plaats en afmeting van radiatoren en verdelers te bepalen door installateur

wasmachine en wasdroger zijn exclusief en ter indicatie aangegeven

aantal aangegeven PV-panelen is ter indicatie en kan per situatie en gekozen opties verschillen

project :

omschrijving :

Essendael fase 5 te Rhooon
plattegronden Lauren 2L3
bouwnummer 68 - 71 - 75 - 79

formaat-schaal : 1 : 50 (formaat A3)

datum : 10 aug 2017

gewijzigd : nvt

tek nr :

494 PG 2L3-1




Bouwbedrijf Frans Vink & Zn bv
Postbus 2
2840 AA Moordrecht

email bouw@vinkbedrijven.nl
tel 0182 373044


www.vinkbedrijven.nl

begane grond

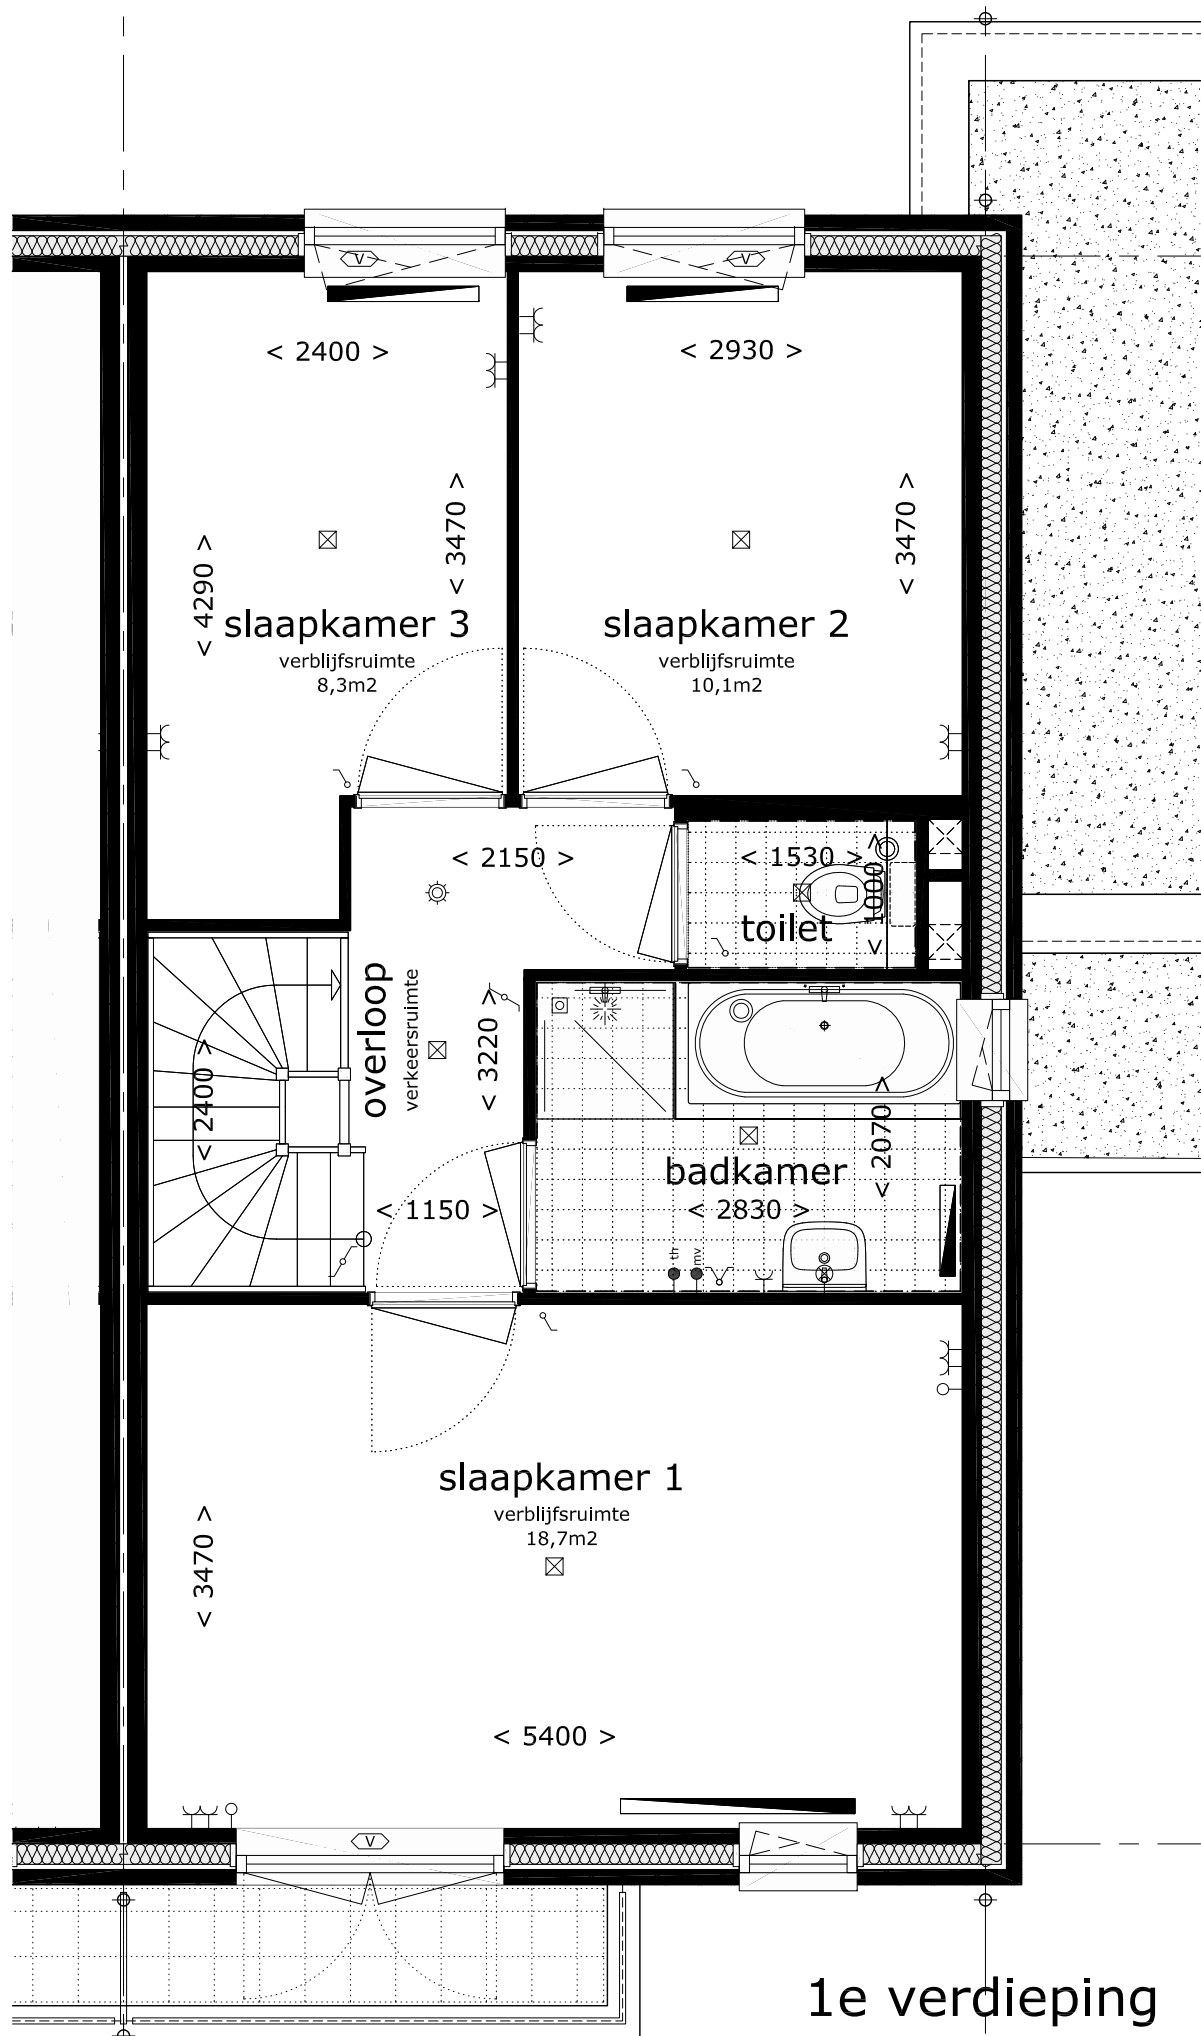


1e verdieping

2e verdieping

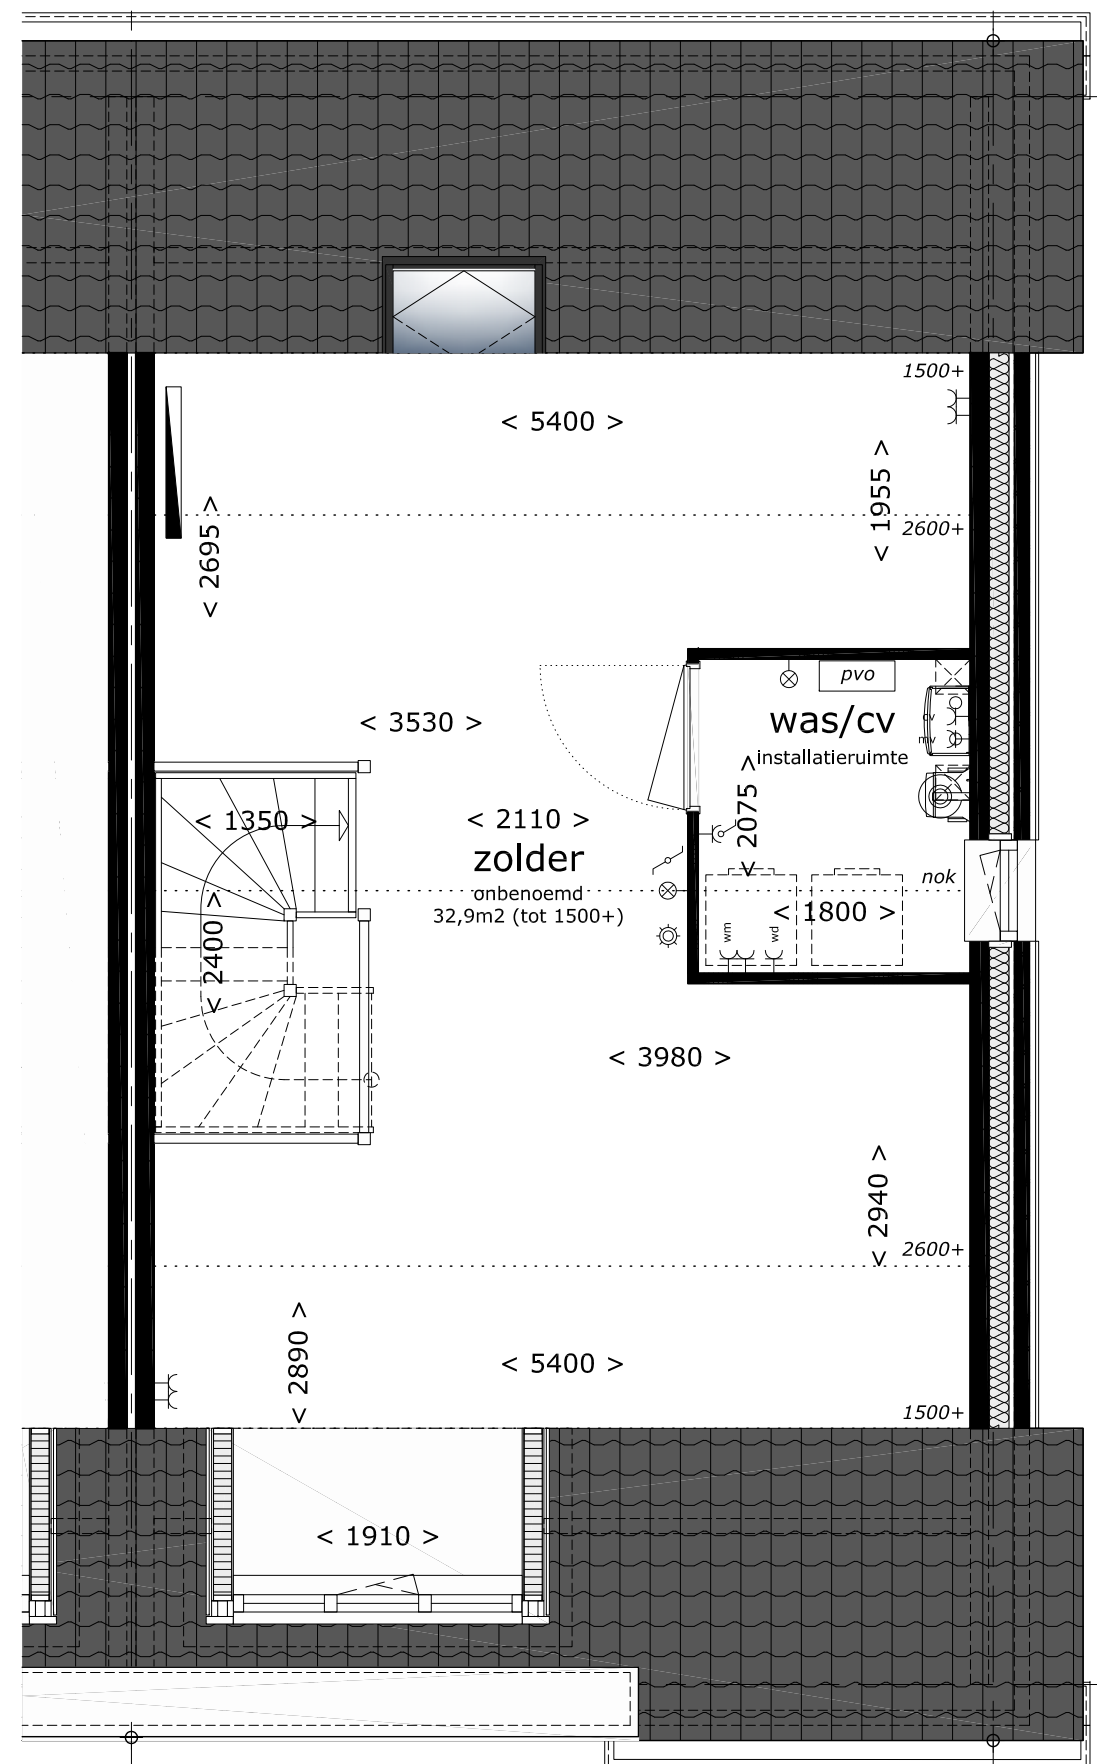

maat-schaal : 1 : 50 (maat A3)
datum : 10 aug 2017
gewijzigd : nvt

tek nr : bouwnummer 68 - 71 - 75 - 79
494 PG 2L3-2

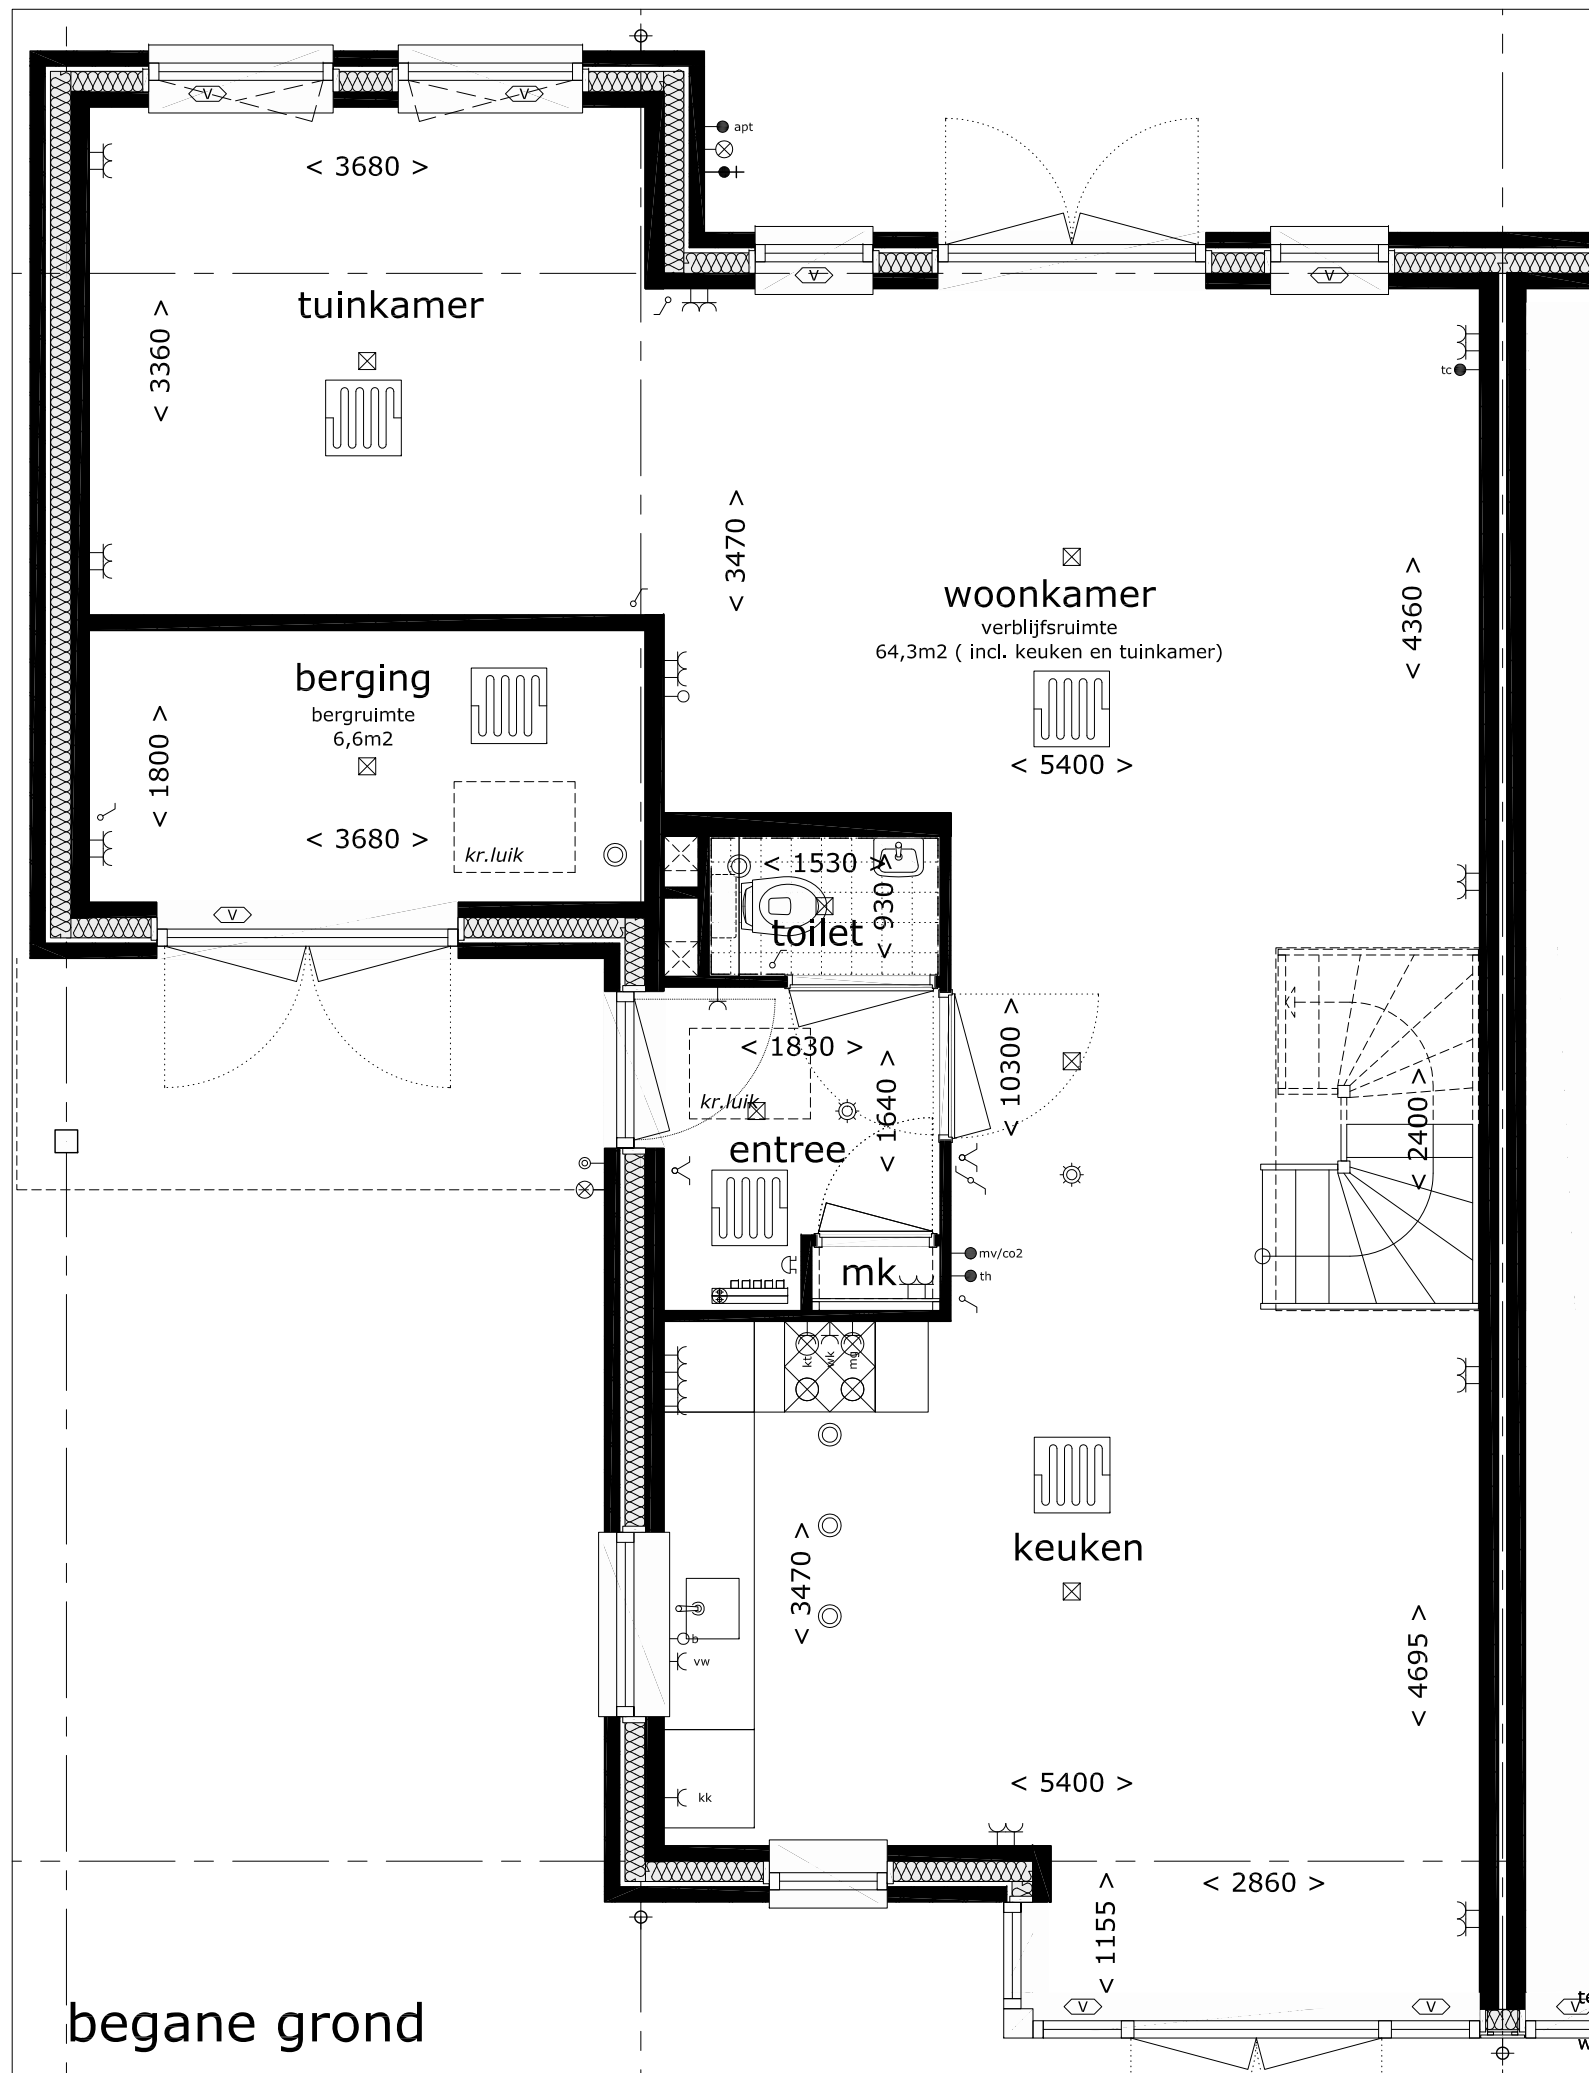

legenda

- dubbele wandcontactdoos met randaarde
- dubbele wandcontactdoos met randaarde op aparte groep tbv wasmachine
- dubbele wandcontactdoos met randaarde op aparte groep tbv oven/magnetron en/of koelkast
- enkele wandcontactdoos met randaarde
- enkele wandcontactdoos met randaarde tbv wasdroger (aparte groep)
- enkele wandcontactdoos met randaarde tbv mv unit
- enkele wandcontactdoos met randaarde tbv cv unit
- enkele wandcontactdoos met randaarde tbv vaatwasmachine (aparte groep)
- enkele wandcontactdoos met randaarde tbv koelkast
- enkele wandcontactdoos met randaarde tbv wasemkap
- enkele wandcontactdoos met randaarde tbv elektrische oven (aparte groep)
- enkele wandcontactdoos met randaarde tbv elektrisch kooktoestel (aparte groep)
- dubbele wandschakelaar (combi)
- enkele wandschakelaar
- dubbele wandschakelaar (wissel)
- enkele wandschakelaar (wissel)
- plafondlichtpunt (centraaldoos)
- wandlichtpunt
- beldrukker
- bel/zoemer
- rookmelder
- aansluitpunt voor telefoon of televisie (bedraad utp)
- aansluitpunt voor tuinverlichting (bedraad)
- thermostaat (verwarmingsinstallatie)
- regelunit / co2 (mechanische ventilatie)
- aansluitpunt (niet bedraad) loze leiding naar meterkast
- aansluitpunt voor boiler (niet bedraad)
- pvo omvormer PV-panelen
- cv verdeler tbv vloerverwarming
- radiator (afmetingen indicatief)
- ruimte voorzien van vloerverwarming
- ventilatie ventiel aan plafond
- standleiding ventilatie
- standleiding riool of hwa
- buitenkraan
- ventilatie rooster in of boven het kozijn geplaatst

opmerking:

alle maten zijn ca maten, kleine afwijkingen zijn mogelijk

plaats en afmeting van radiatoren en verdelers te bepalen door installateur

wasmachine en wasdroger zijn exclusief en ter indicatie aangegeven

aantal aangegeven PV-panelen is ter indicatie en kan per situatie en gekozen opties verschillen



iwbedrijf Frans Vink & Zn bv
tbus 2
10 AA Moordrecht


ail bouw@vinkbedrijven.nl
tel 0182 373044

www.vinkbedrijven.nl


project : Essendael fase 5 te Rhooon
omschrijving : plattegronden Lauren 2L3s
bouwnummer 67 - 70 - 74 - 78

formaat-schaal : 1 : 50 (formaat A3)
datum : 10 aug 2017
gewijzigd : nvt

tek nr :
494 PG 2L3s-1

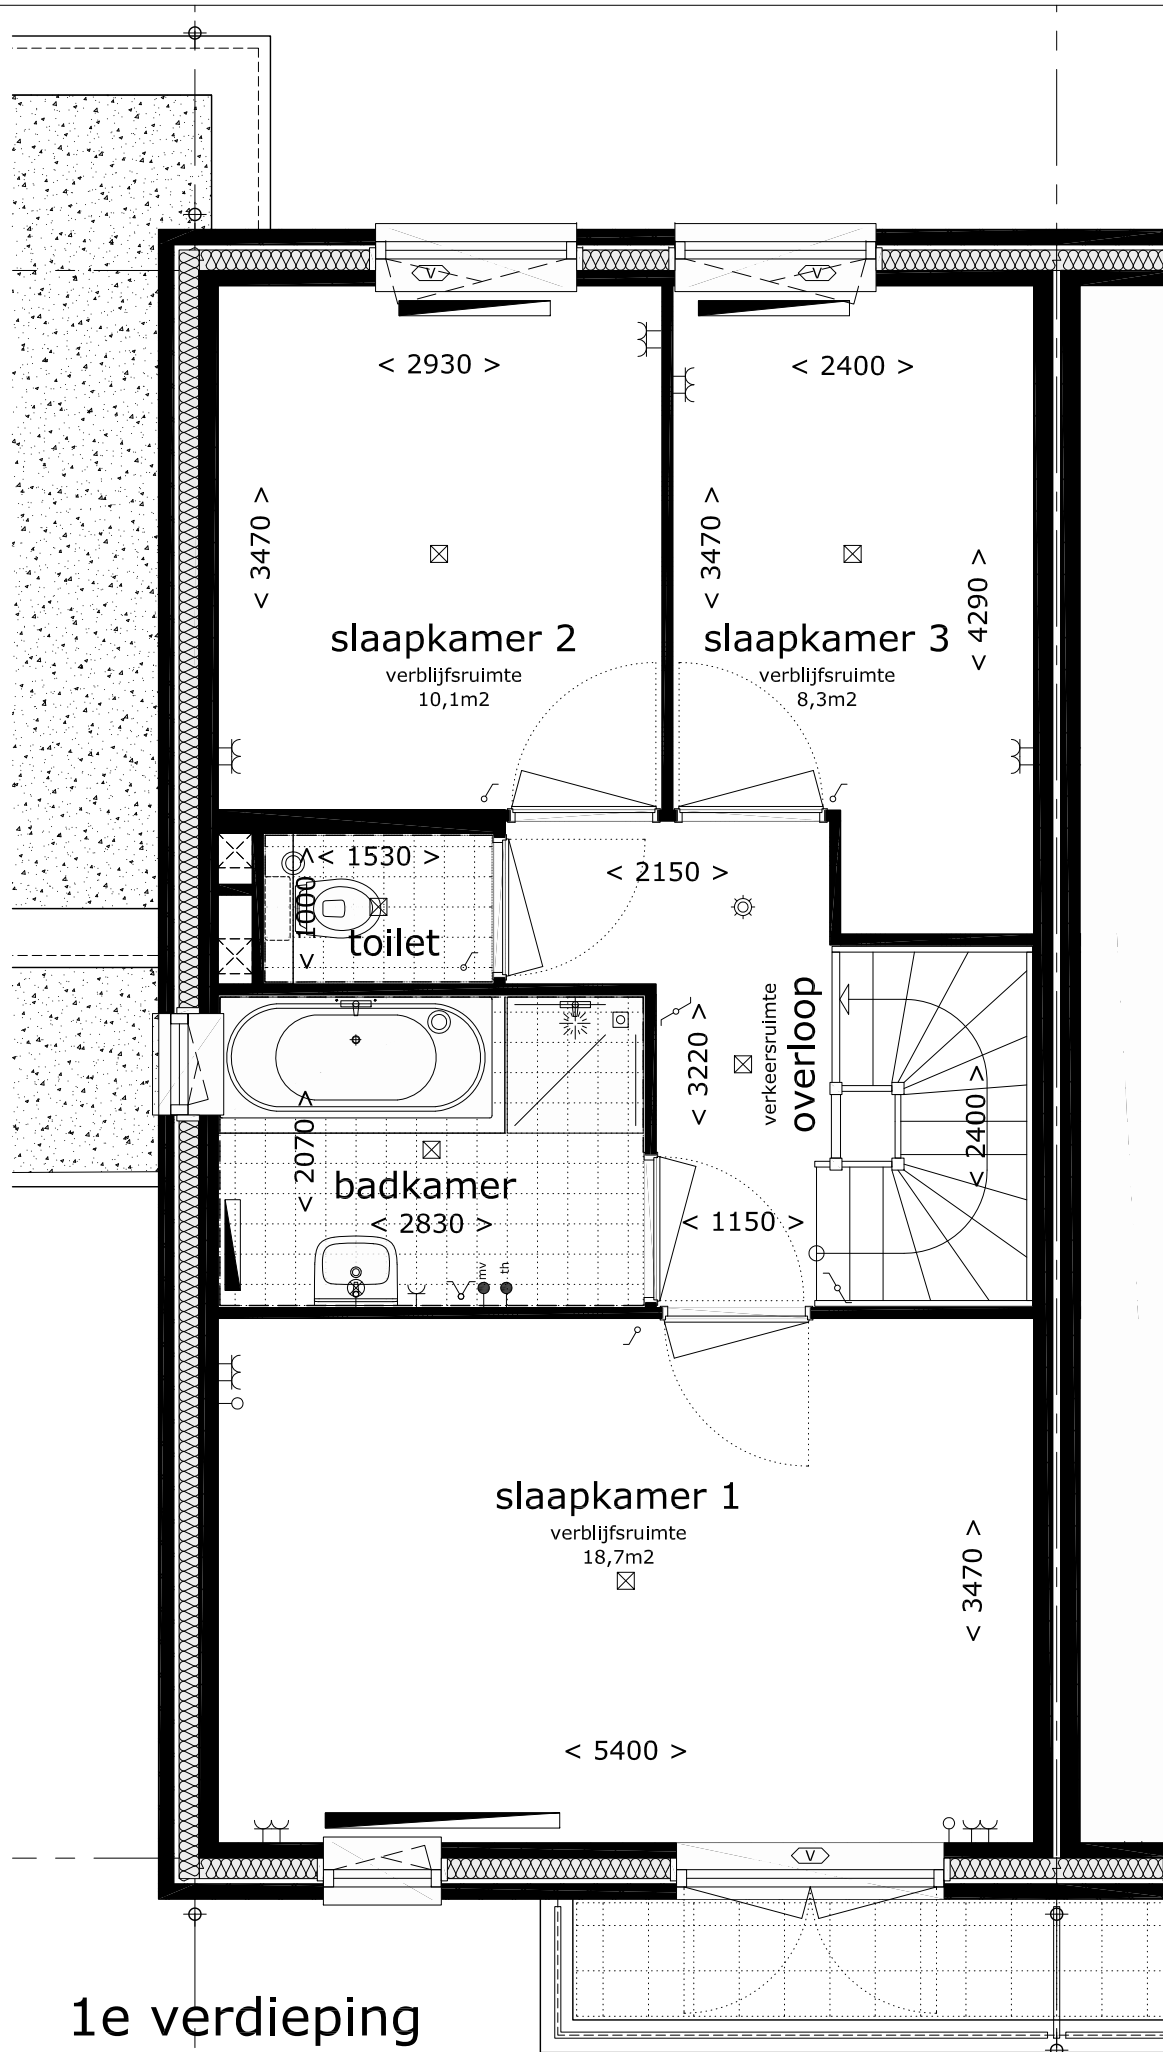


1e verdieping

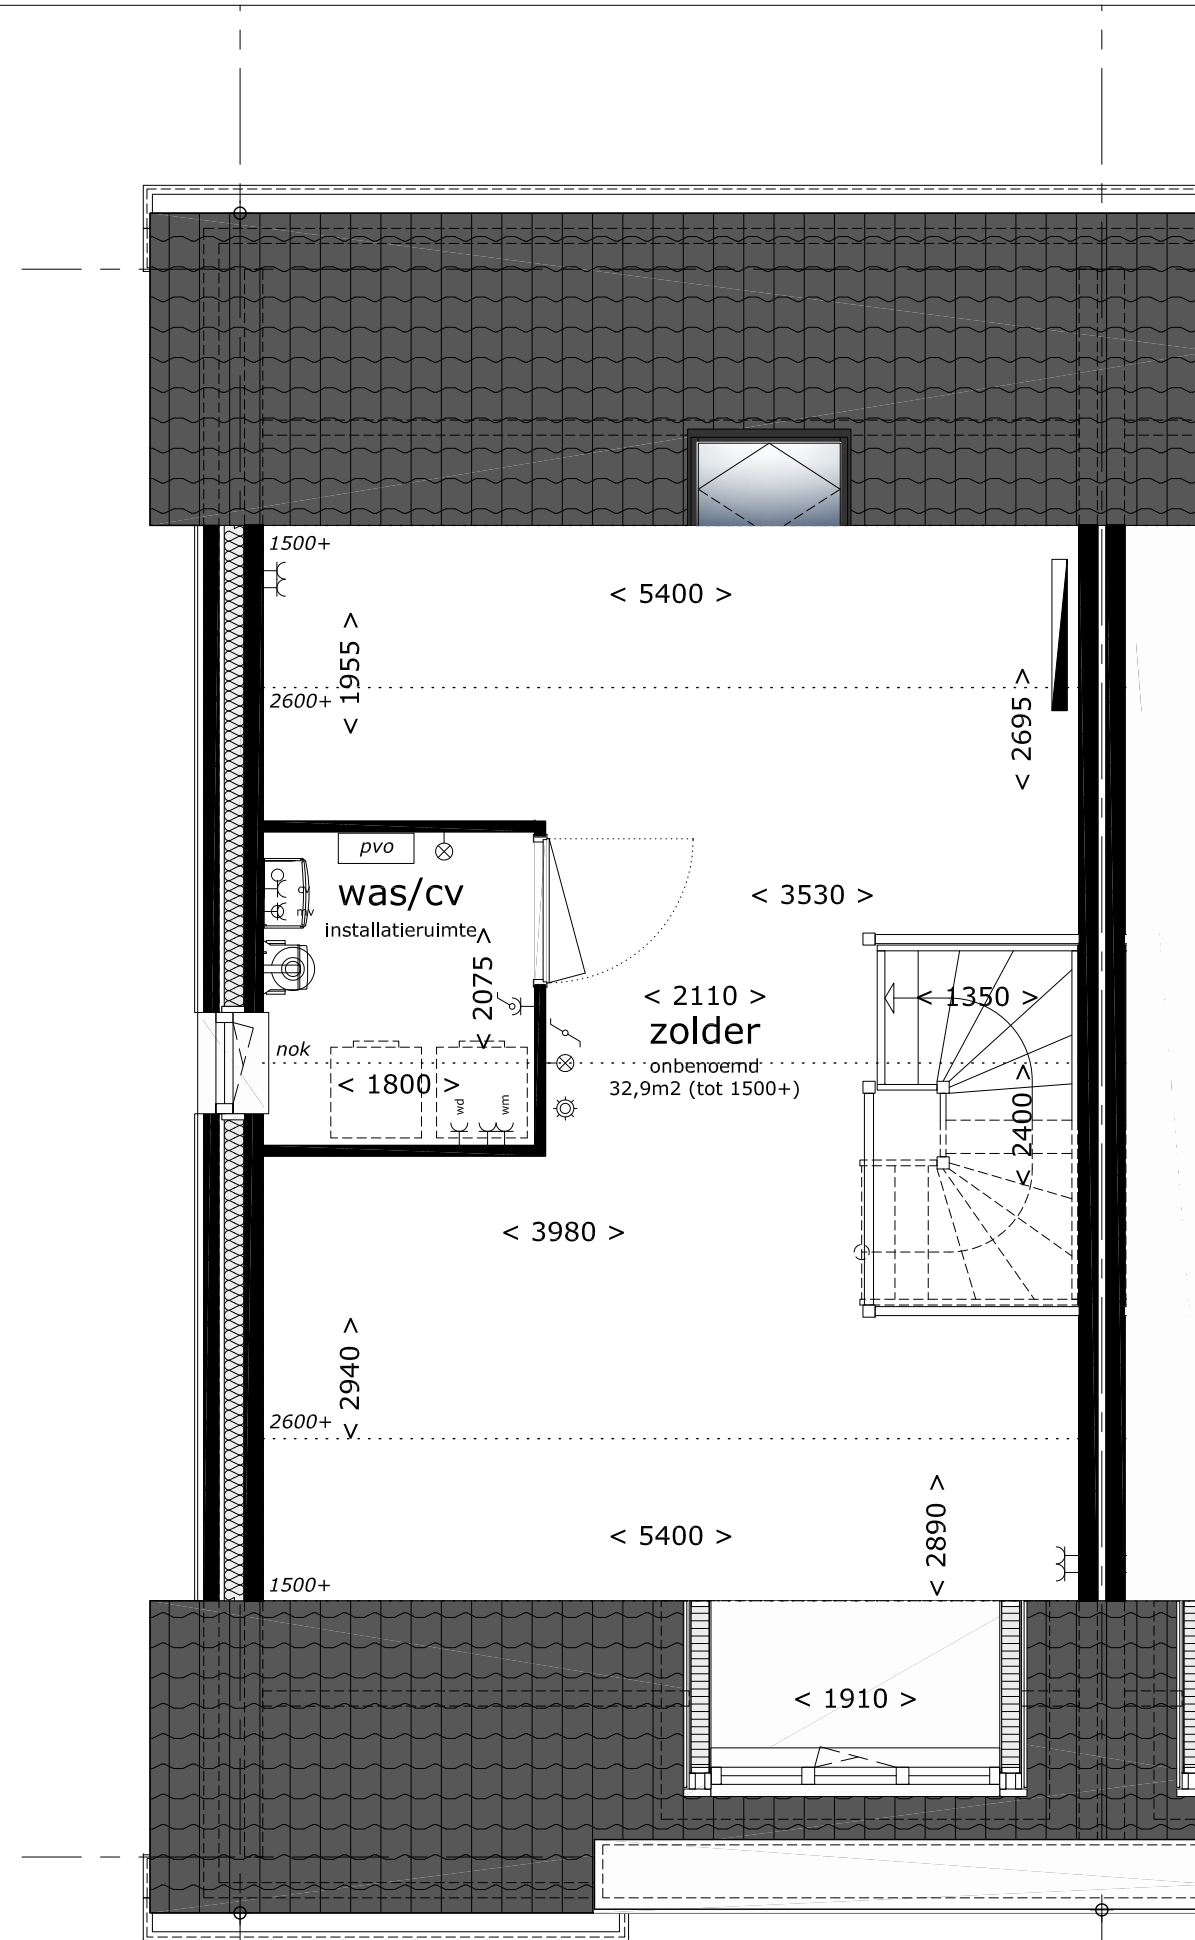

2e verdieping

maat-schaal : 1 : 50 (maat A3)
datum : 10 aug 2017
gewijzigd : nvt

tek nr : bouwnummer 67 - 70 - 74 - 78
494 PG 2L3s-2

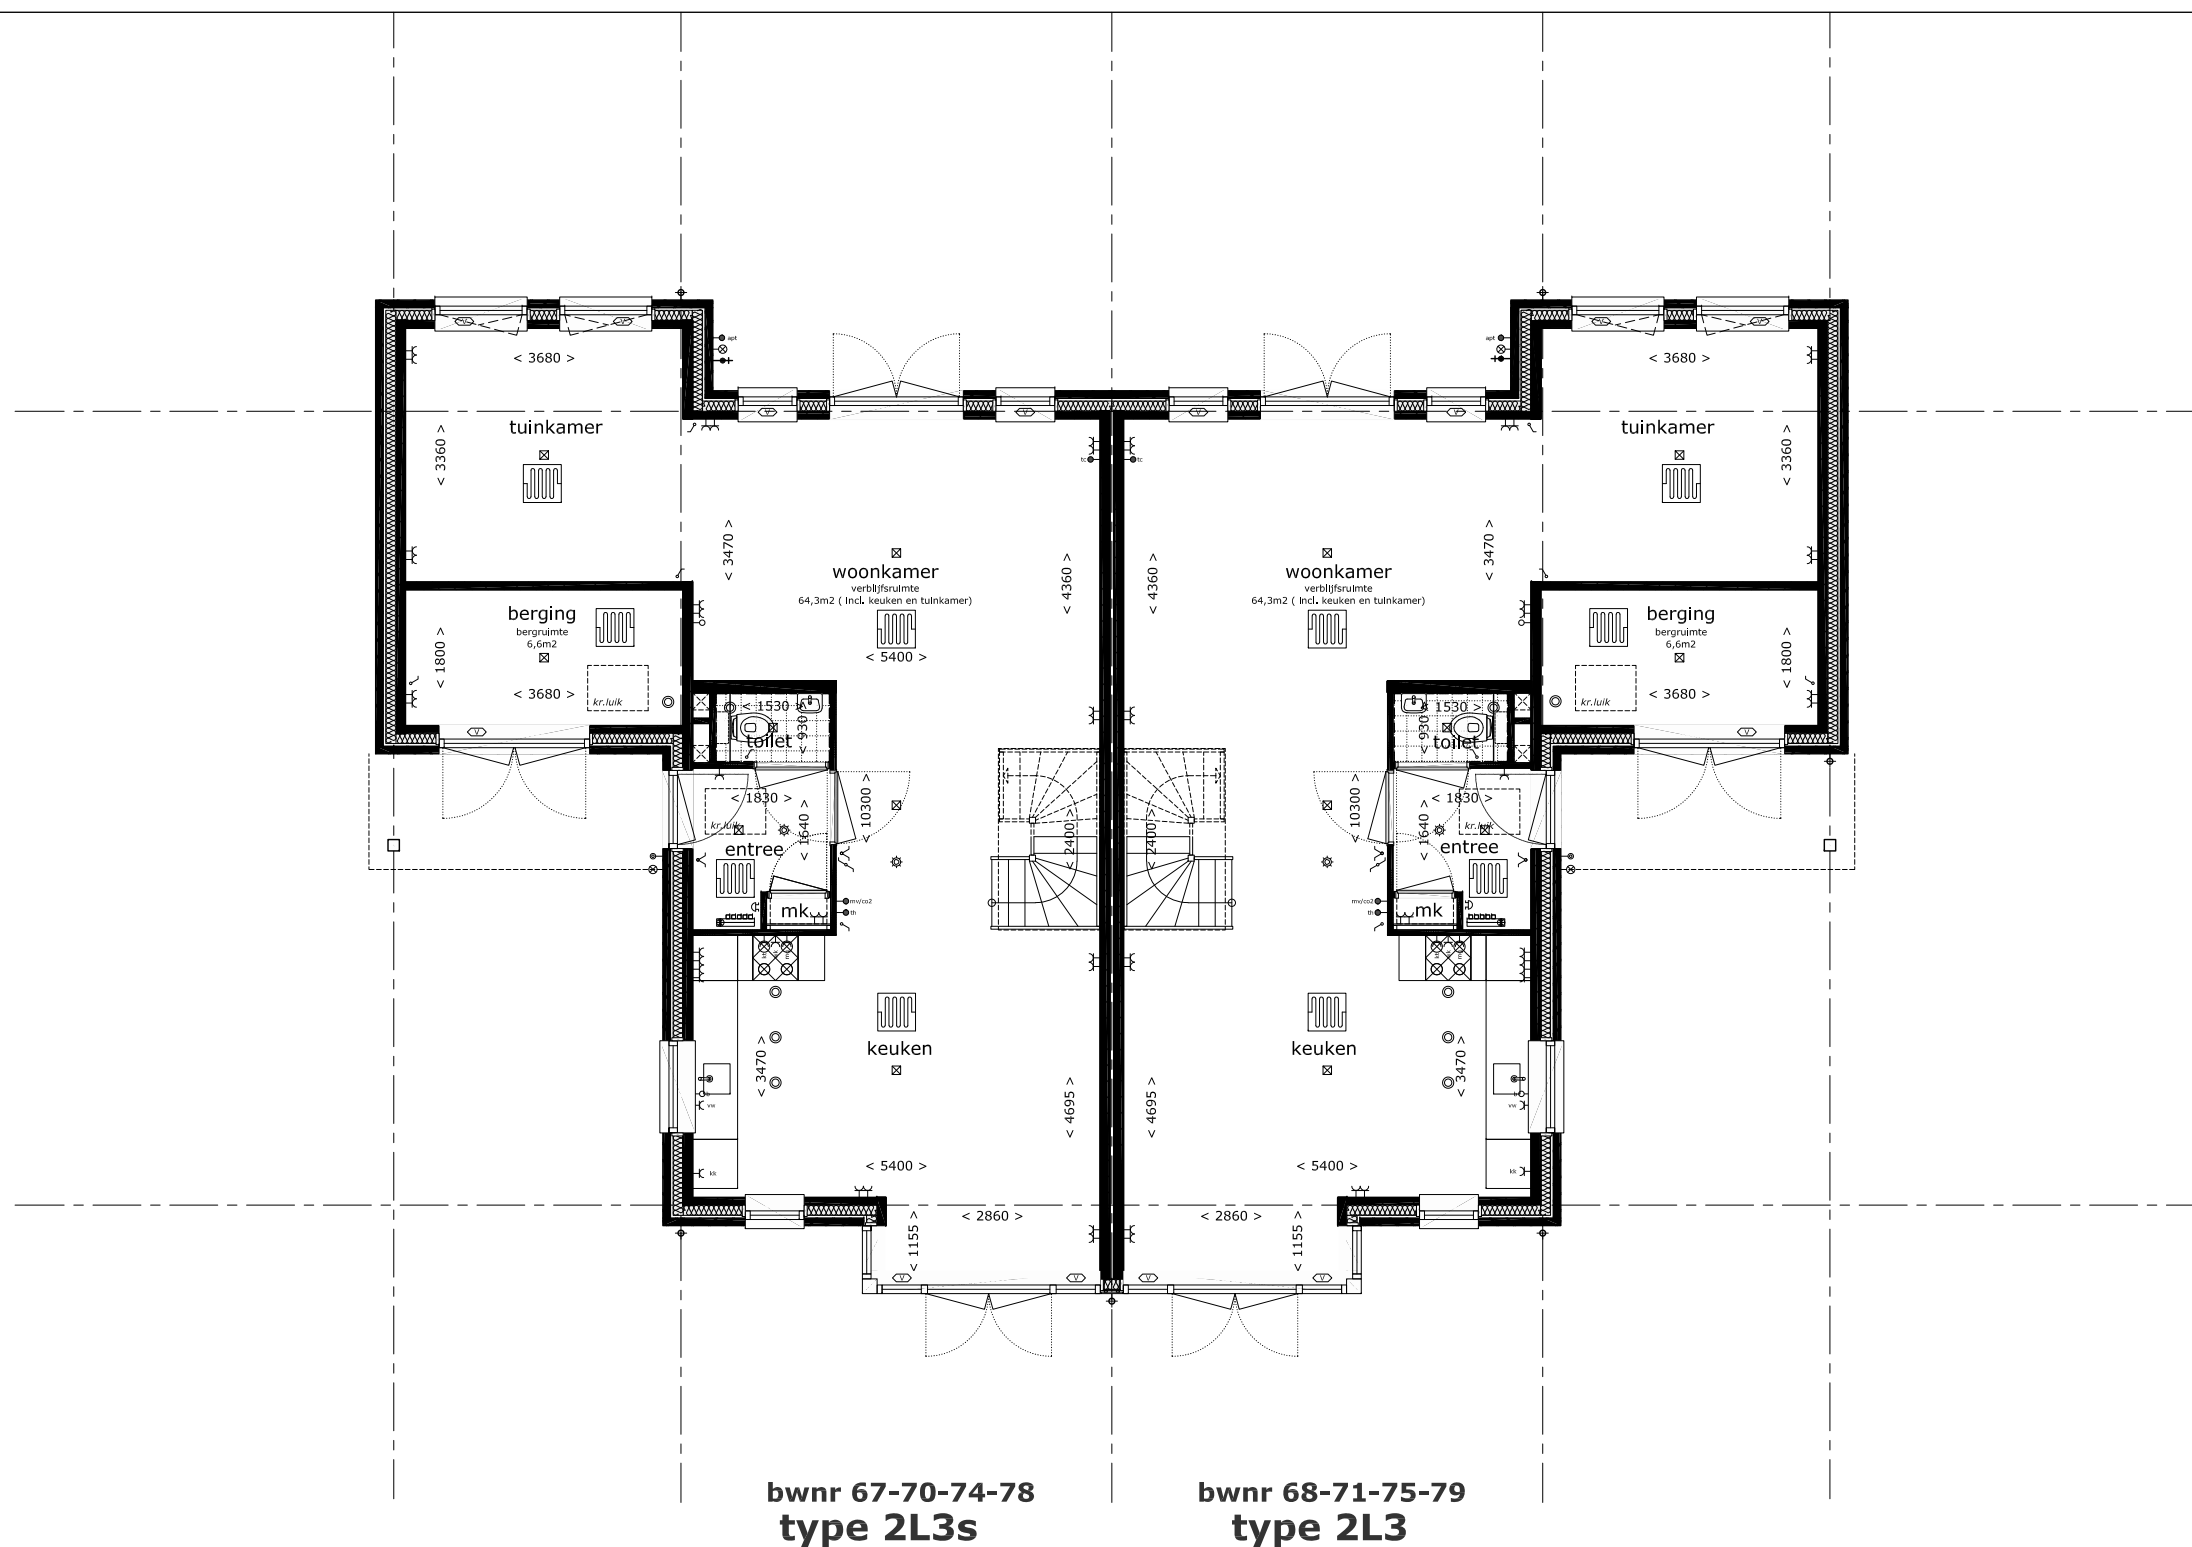

Bouwbedrijf Frans Vink & Zn bv
Postbus 2
2840 AA Moordrecht

email bouw@vinkbedrijven.nl
tel 0182 373044

www.vinkbedrijven.nl

projekt : Essendael fase 5 te Rhooon
omschrijving : plattegrond begane grond Lauren 2L3 en 2L3s


formaat-schaal : 1 : 100 (formaat A3)

datum : 10 aug 2017

gewijzigd : nvt

tek nr :

494 PG L 230

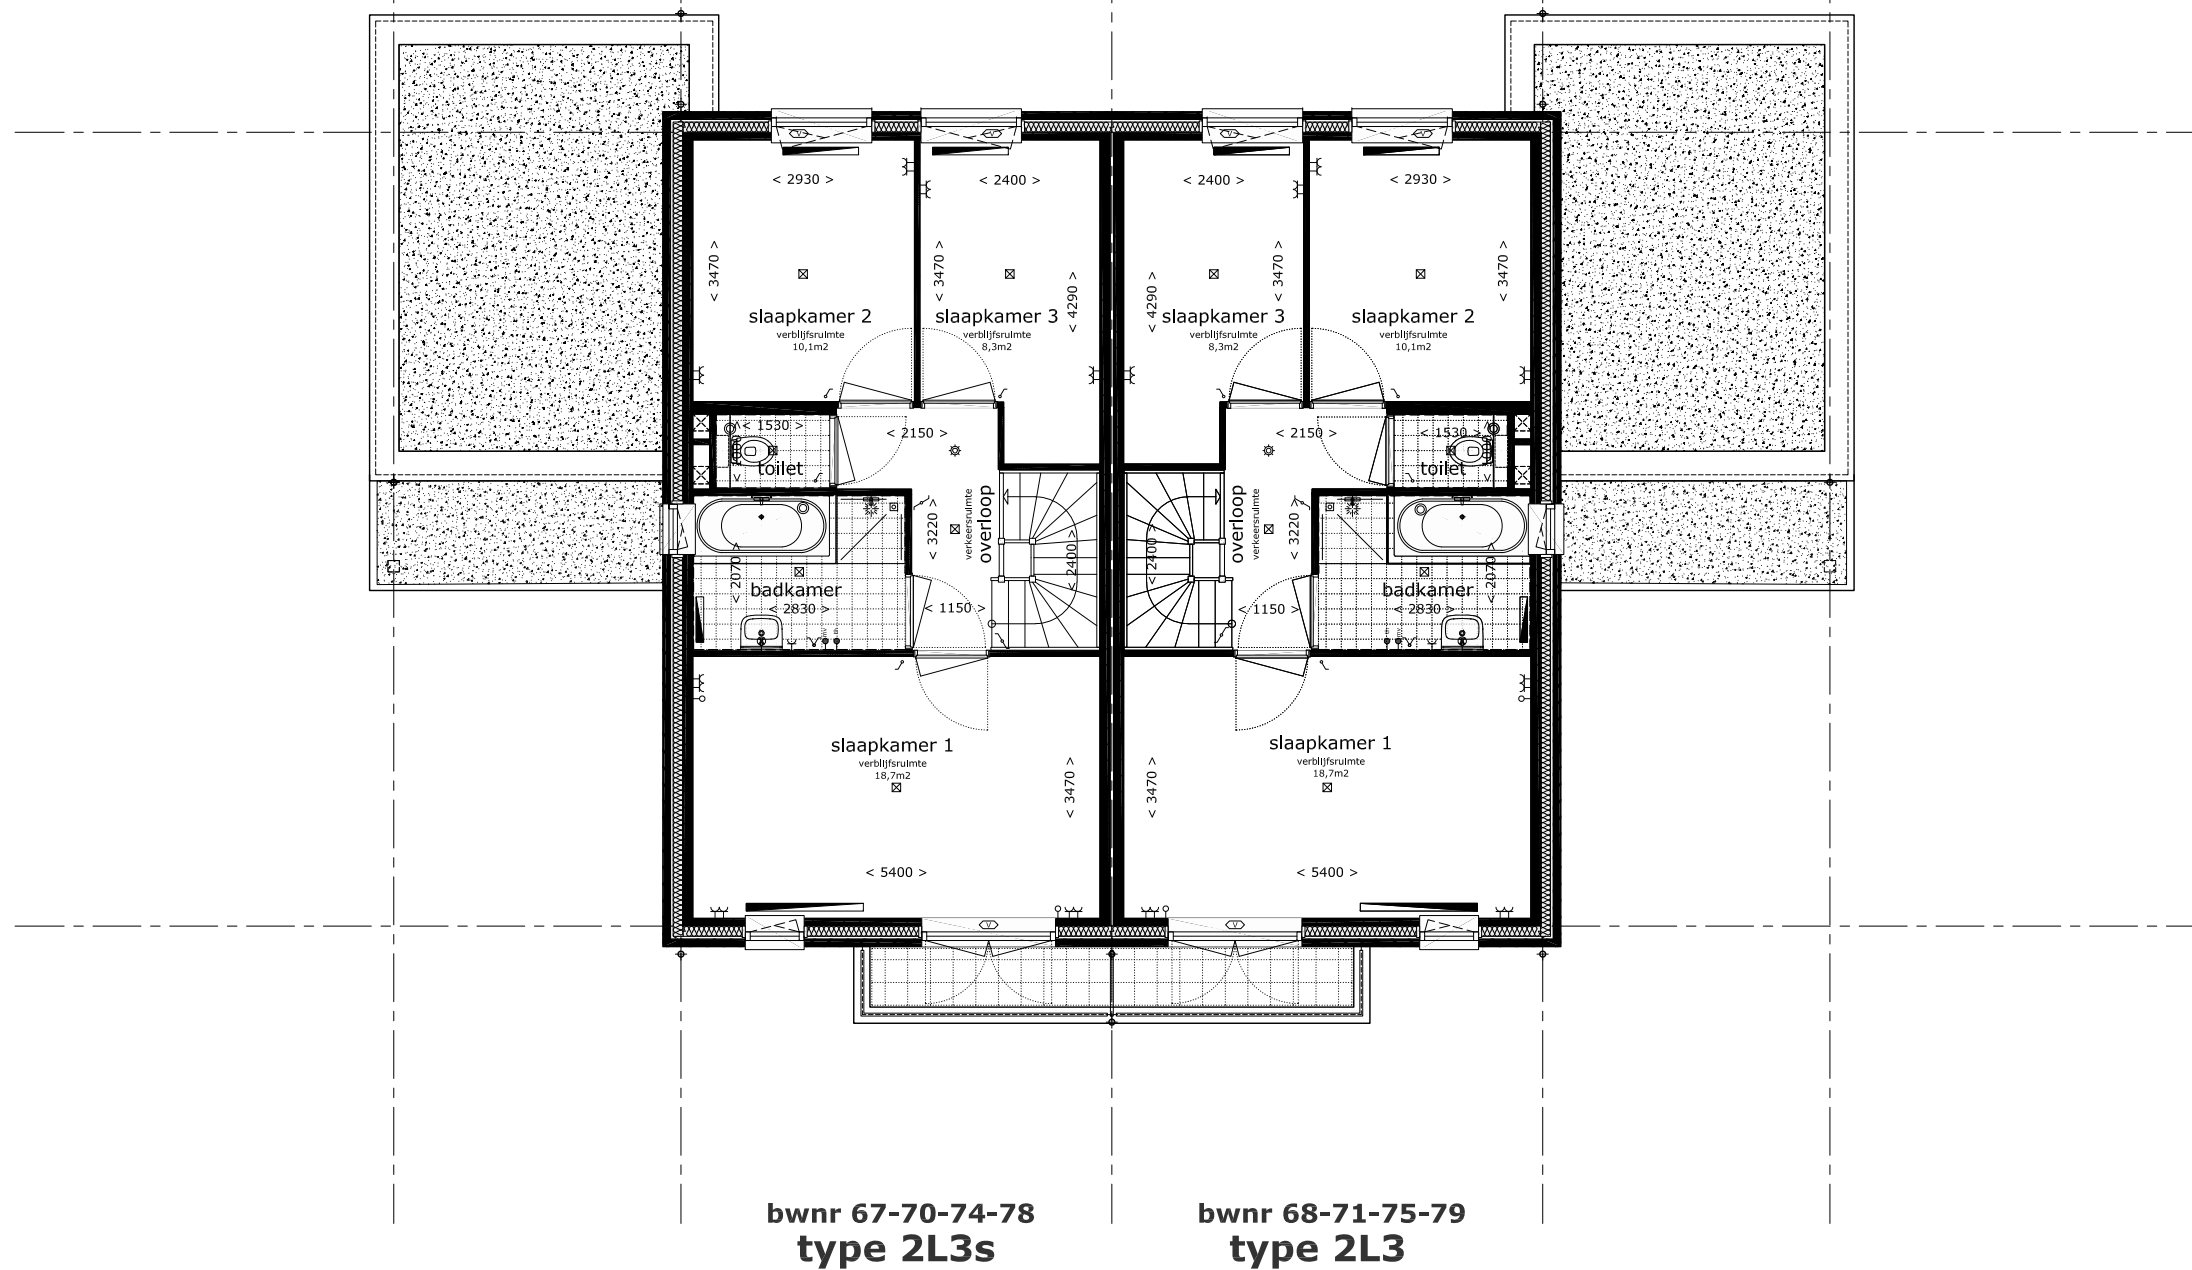

Bouwbedrijf Frans Vink & Zn bv
Postbus 2
2840 AA Moordrecht

email bouw@vinkbedrijven.nl
tel 0182 373044

www.vinkbedrijven.nl

projekt : Essendael fase 5 te Rhooen
omschrijving : plattegrond 1e verdieping Lauren 2L3 en 2L3s


formaat-schaal : 1 : 100 (formaat A3)

datum : 10 aug 2017

gewijzigd : nvt

tek nr :

494 PG L 231

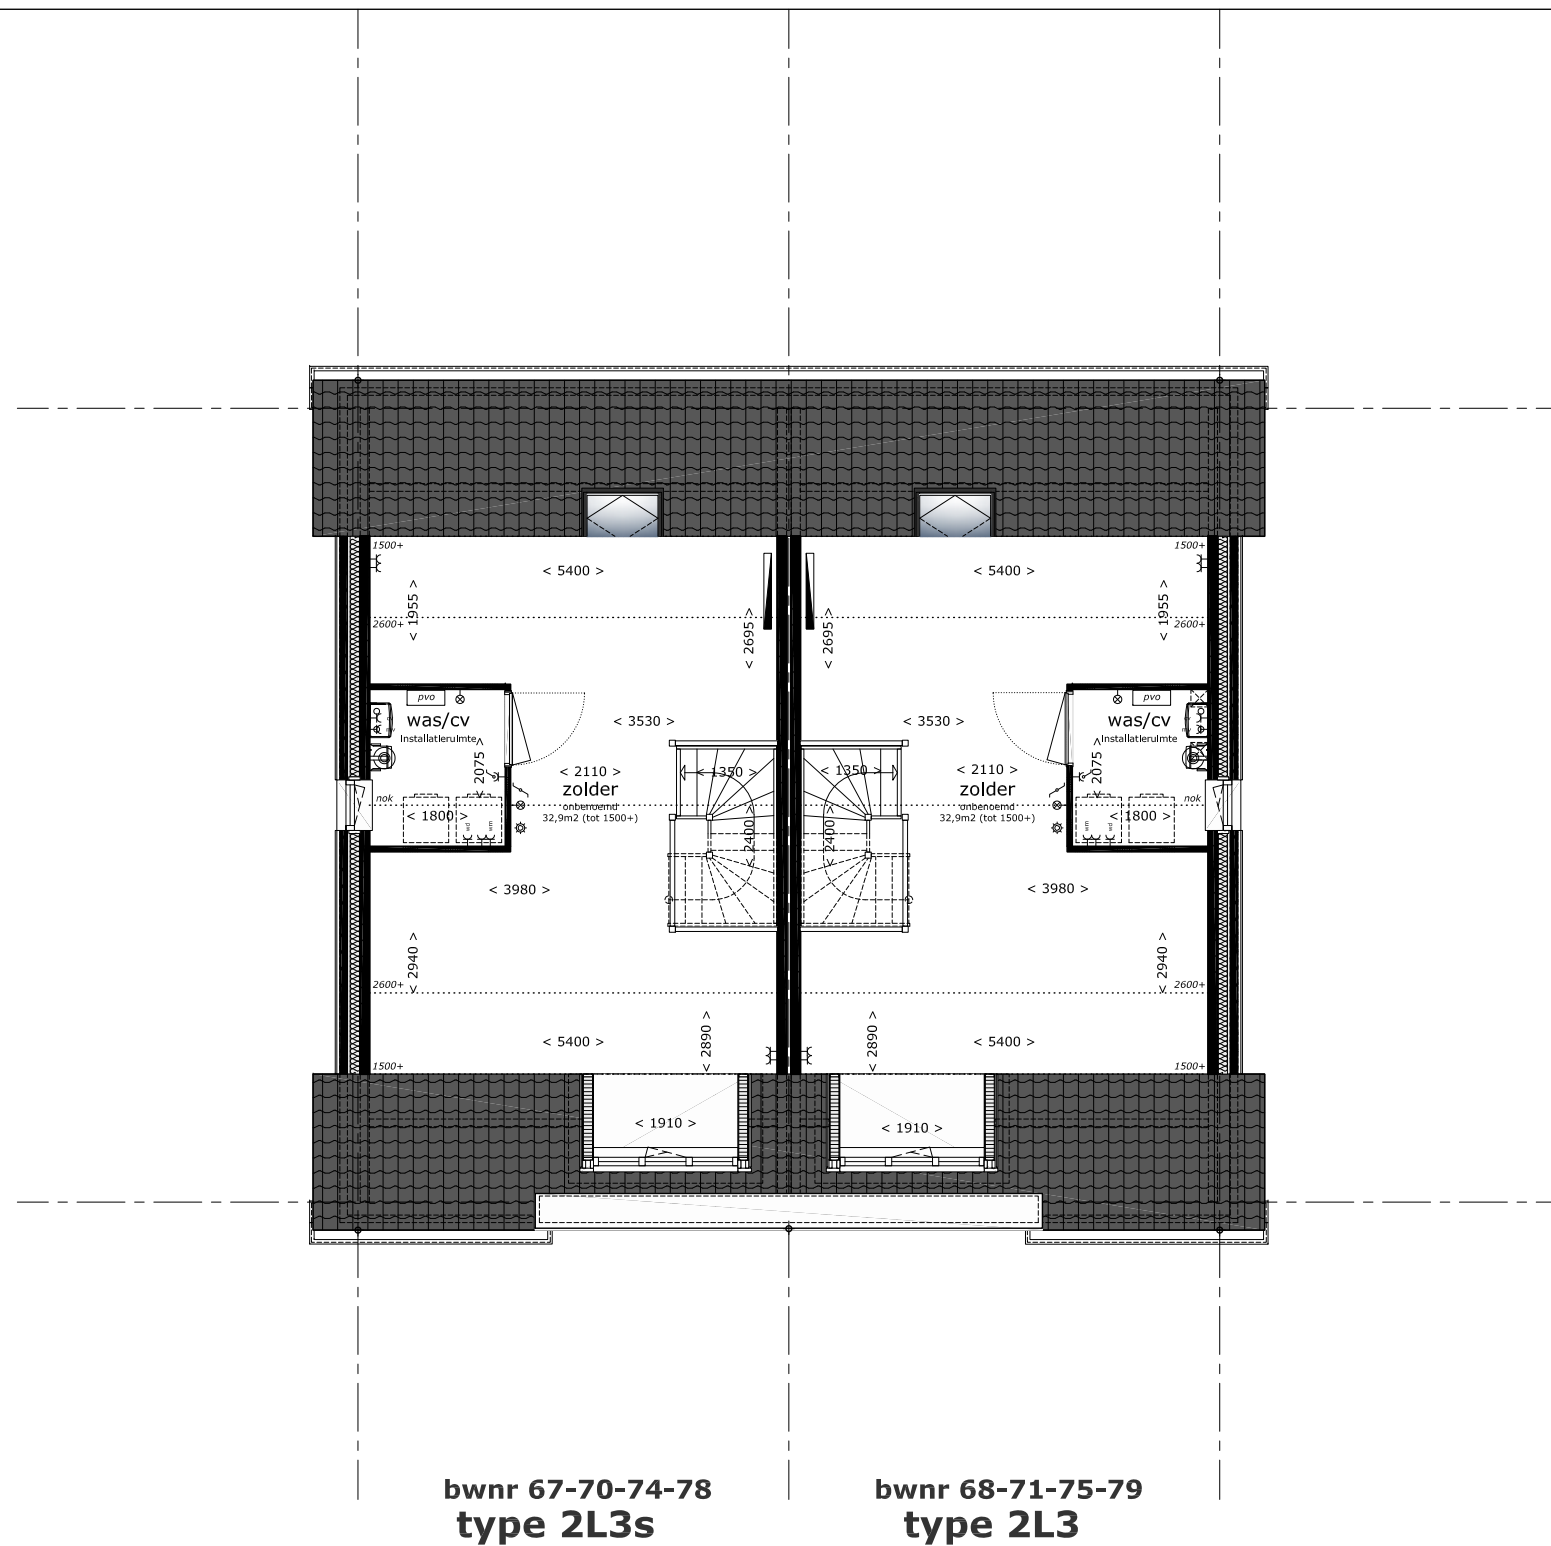

Bouwbedrijf Frans Vink & Zn bv
Postbus 2
2840 AA Moordrecht

email bouw@vinkbedrijven.nl
tel 0182 373044

www.vinkbedrijven.nl

projekt : Essendael fase 5 te Rhooon
omschrijving : plattegrond 2e verdieping Lauren 2L3 en 2L3s

formaat-schaal : 1 : 100 (formaat A3)

datum : 10 aug 2017

gewijzigd : nvt

tek nr :

494 PG L 232