


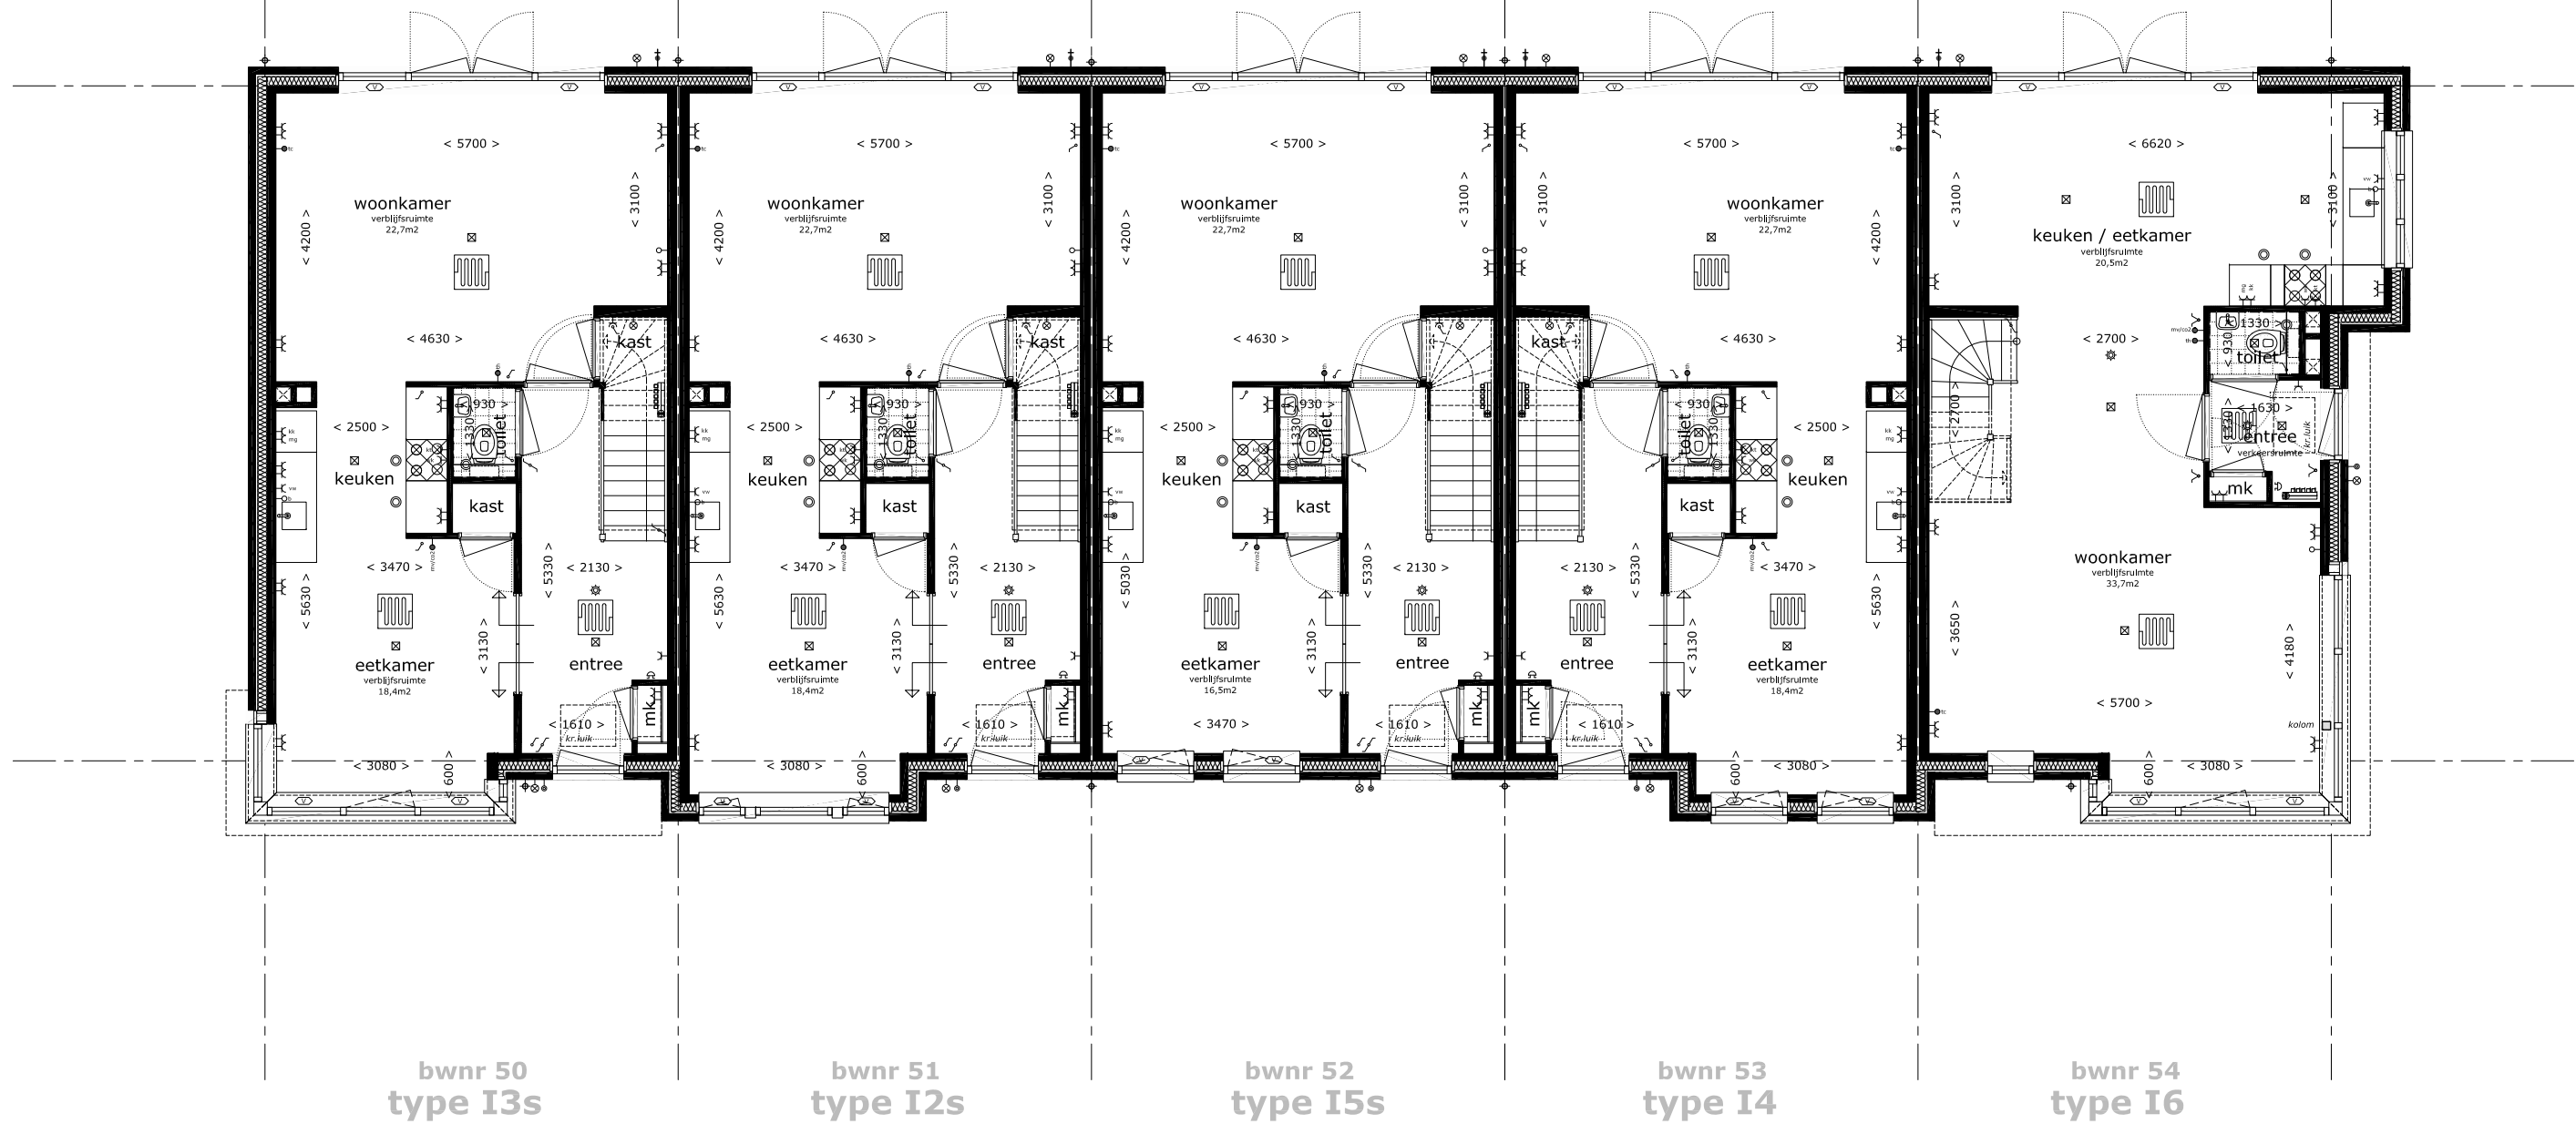

Bouwbedrijf Frans Vink & Zn bv
Postbus 2
2840 AA Moordrecht

email bouw@vinkbedrijven.nl
tel 0182 373044


www.vinkbedrijven.nl

project : Essendael fase 5 te Rhooon
omschrijving : plattegrond begane grond blok 11 Isabel

formaat-schaal : 1 : 100 (formaat A3)
datum : 10 okt 2016
gewijzigd : 07 apr 2017

tek nr :

494 PG I 120

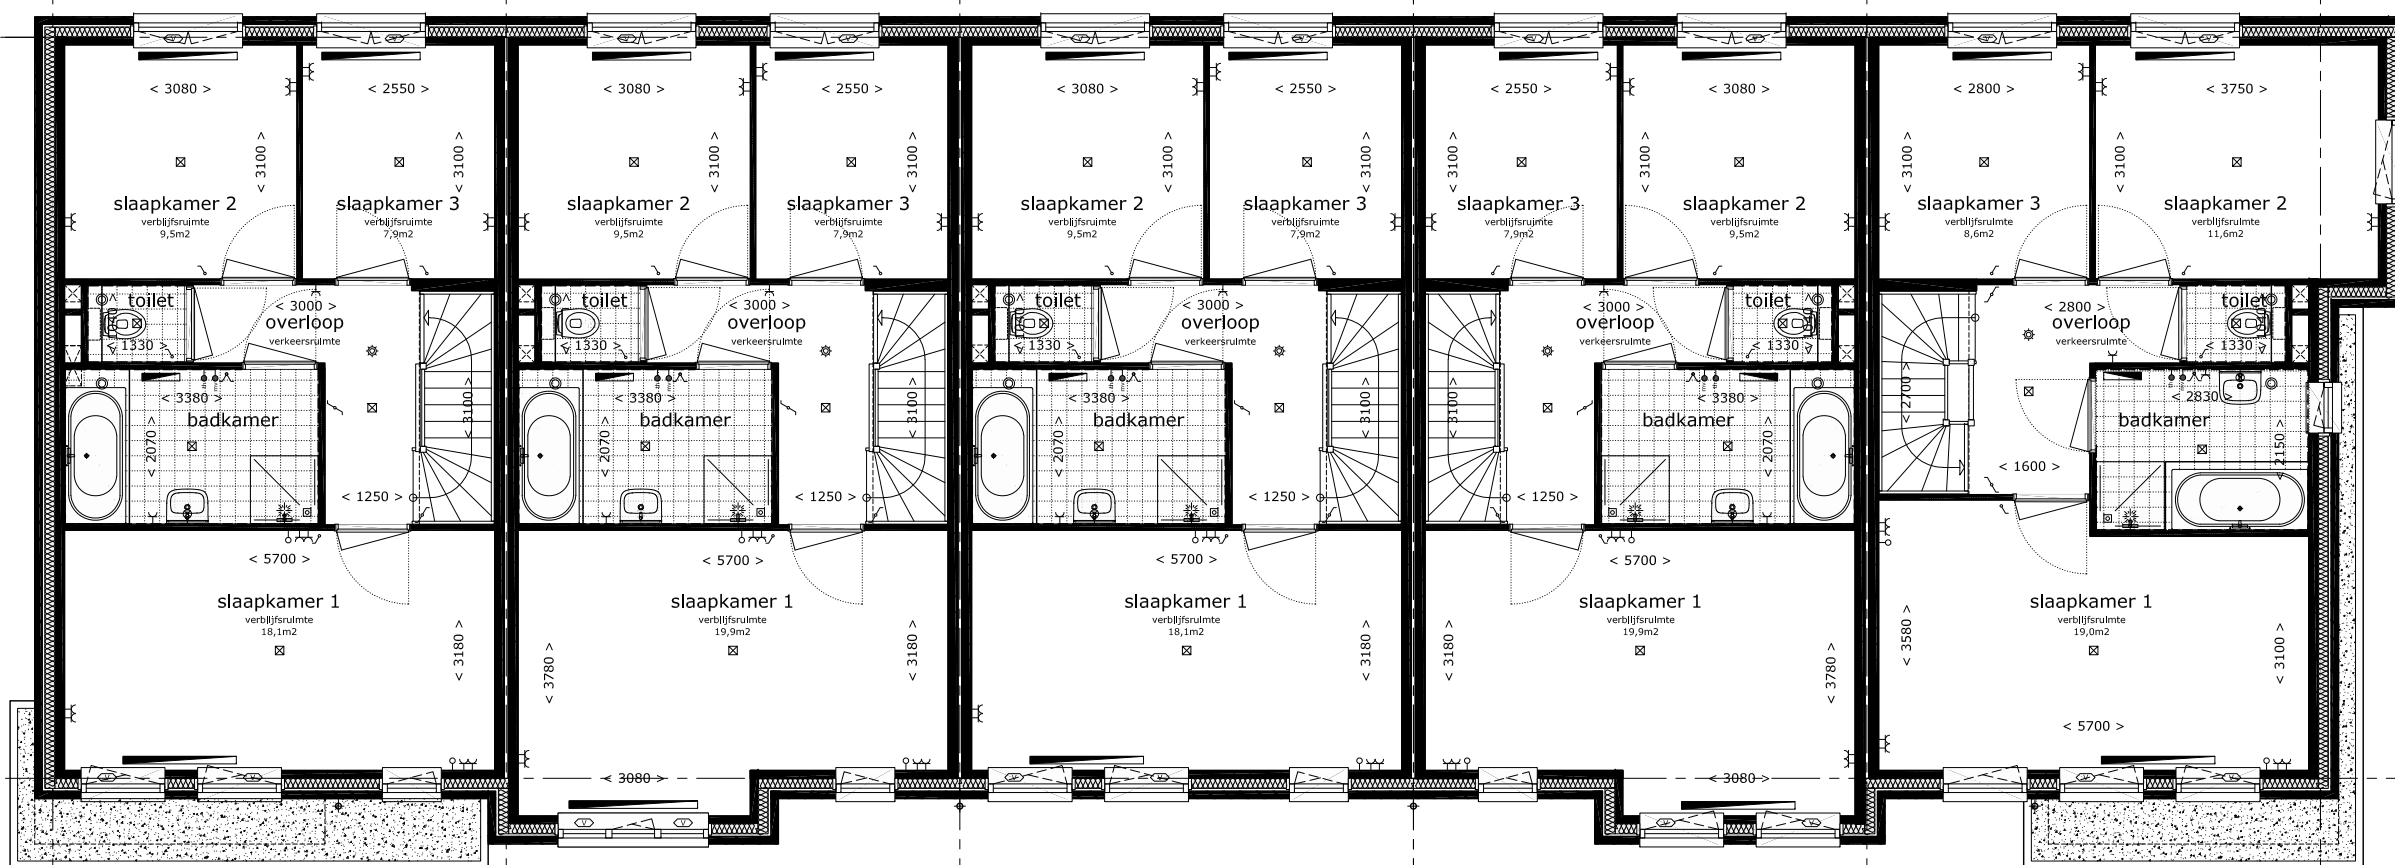

bwnr 50
type I3s

bwnr 51
type I2s

bwnr 52
type I5s

bwnr 53
type I4

bwnr 54
type I6



Bouwbedrijf Frans Vink & Zn bv
Postbus 2
2840 AA Moordrecht

email bouw@vinkbedrijven.nl
tel 0182 373044

www.vinkbedrijven.nl

projekt : Essendael fase 5 te Rhon
omschrijving : plattegrond 1e verdieping blok 11 Isabel


formaat-schaal : 1 : 100 (formaat A3)

datum : 10 okt 2016

gewijzigd : 07 apr 2017

tek nr :

494 PG I 121

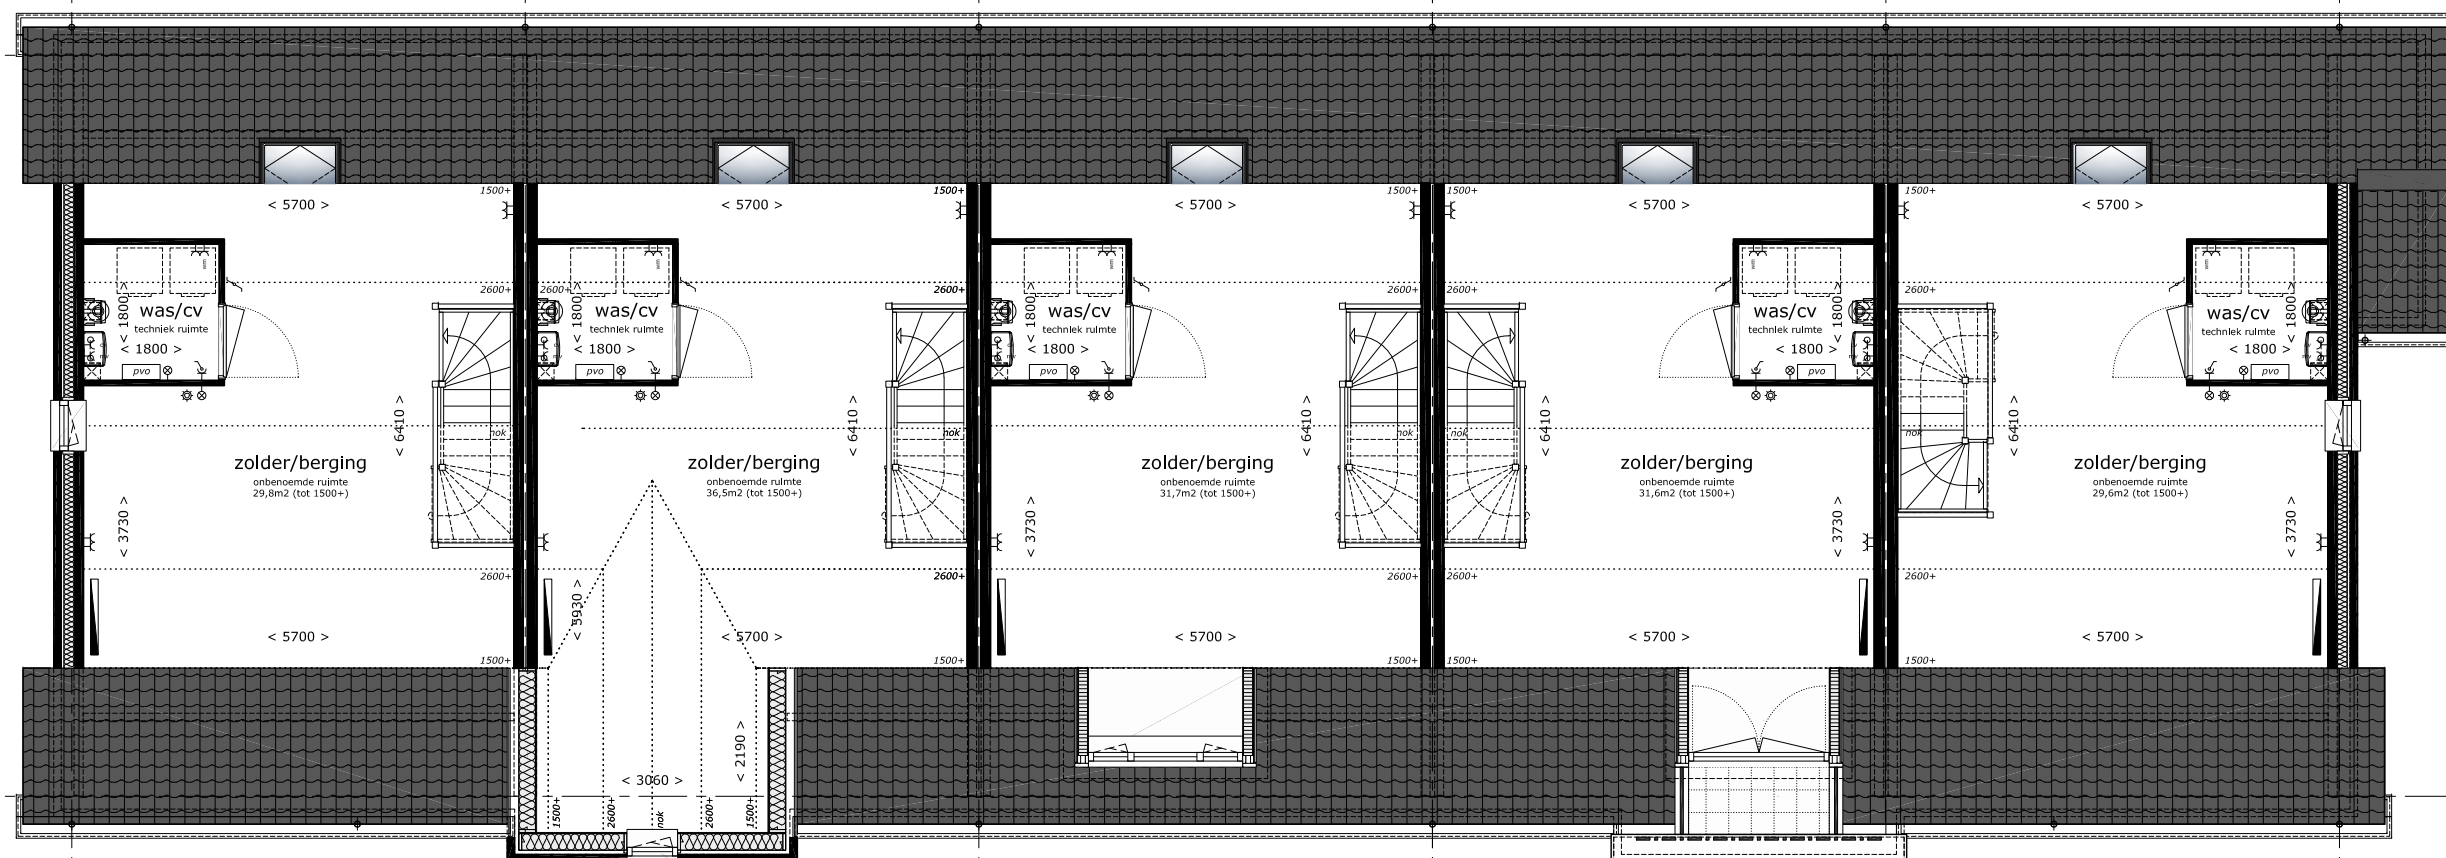

bwnr 50
type I3s

bwnr 51
type I2s

bwnr 52
type I5s

bwnr 53
type I4

bwnr 54
type I6



Bouwbedrijf Frans Vink & Zn bv
Postbus 2
2840 AA Moordrecht

email bouw@vinkbedrijven.nl
tel 0182 373044

www.vinkbedrijven.nl

projekt : Essendael fase 5 te Rhon
omschrijving : plattegrond 2e verdieping blok 11 Isabel

formaat-schaal : 1 : 100 (formaat A3)

datum : 10 okt 2016

gewijzigd : 07 apr 2017

tek nr :

494 PG I 122