


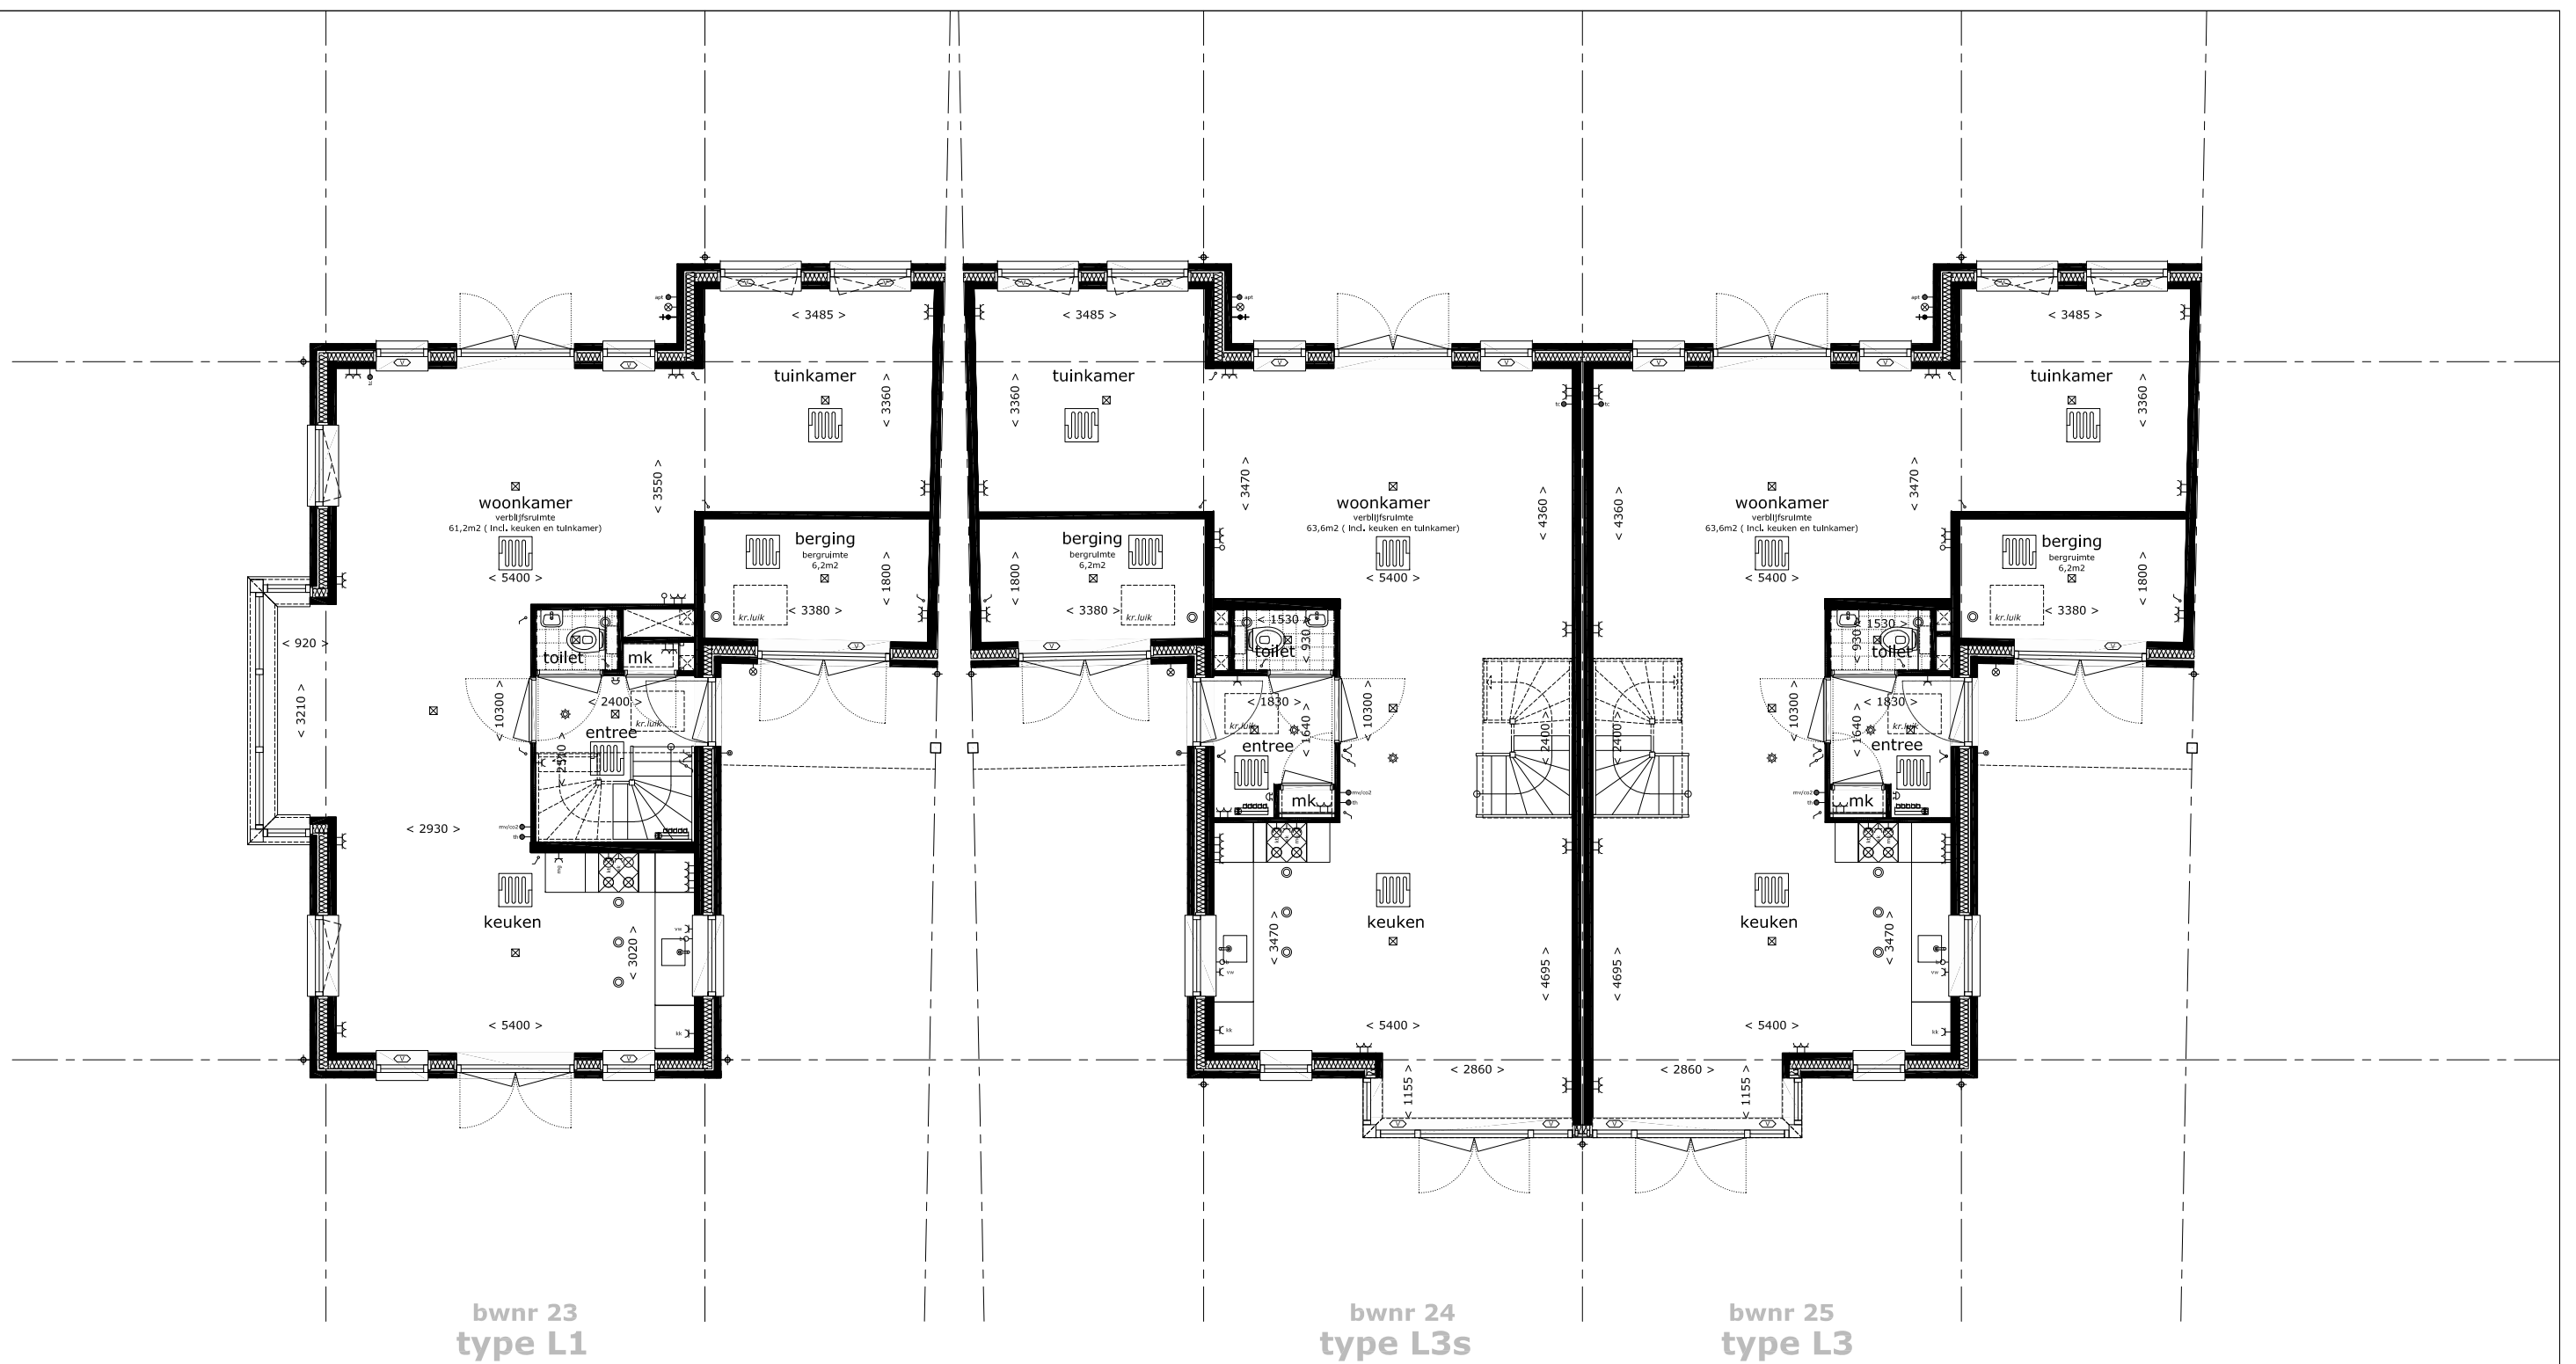

Bouwbedrijf Frans Vink & Zn bv
Postbus 2
2840 AA Moordrecht


email bouw@vinkbedrijven.nl
tel 0182 373044

www.vinkbedrijven.nl


project : Essendael fase 5 te Rhooon
omschrijving : plattegrond begane grond blok 5a Lauren

formaat-schaal : 1 : 100 (formaat A3)
datum : 10 okt 2016
gewijzigd : 07 apr 2017


tek nr :
494 PG L 140

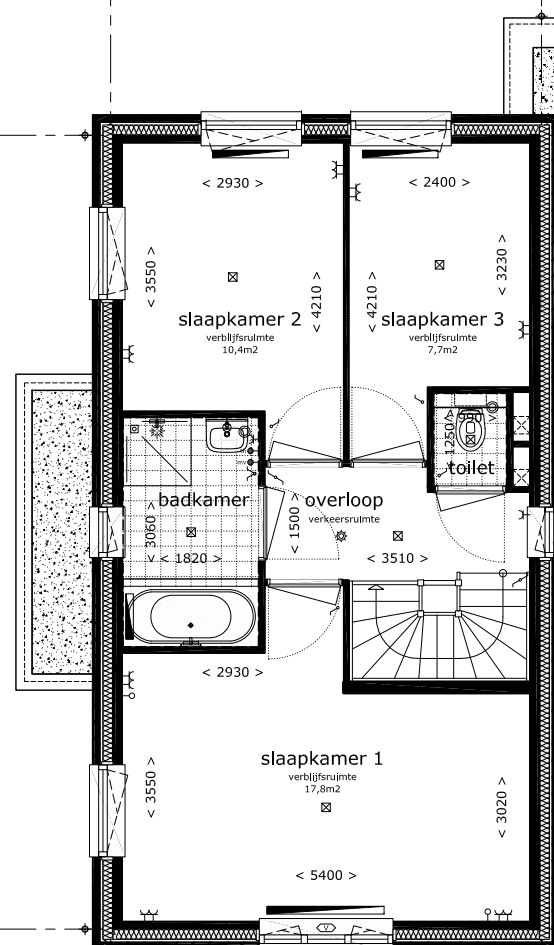

bwnr 23
type L1

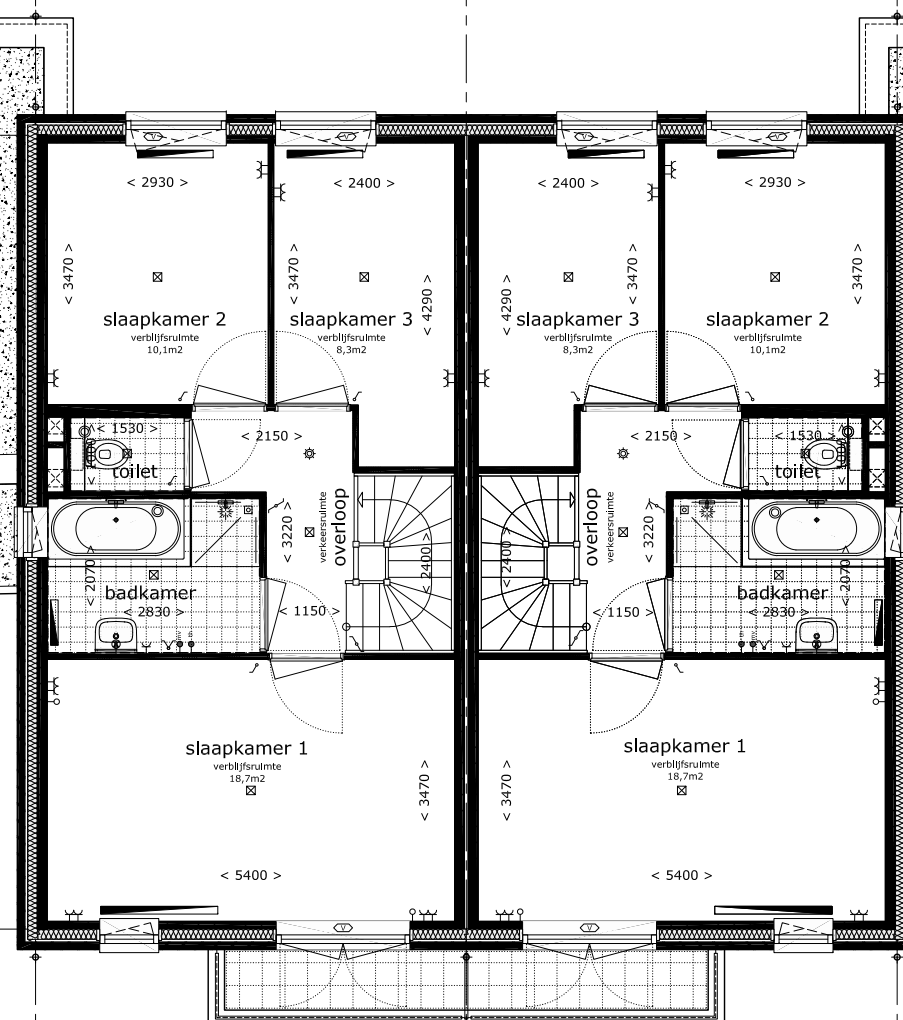

bwnr 24
type L3s

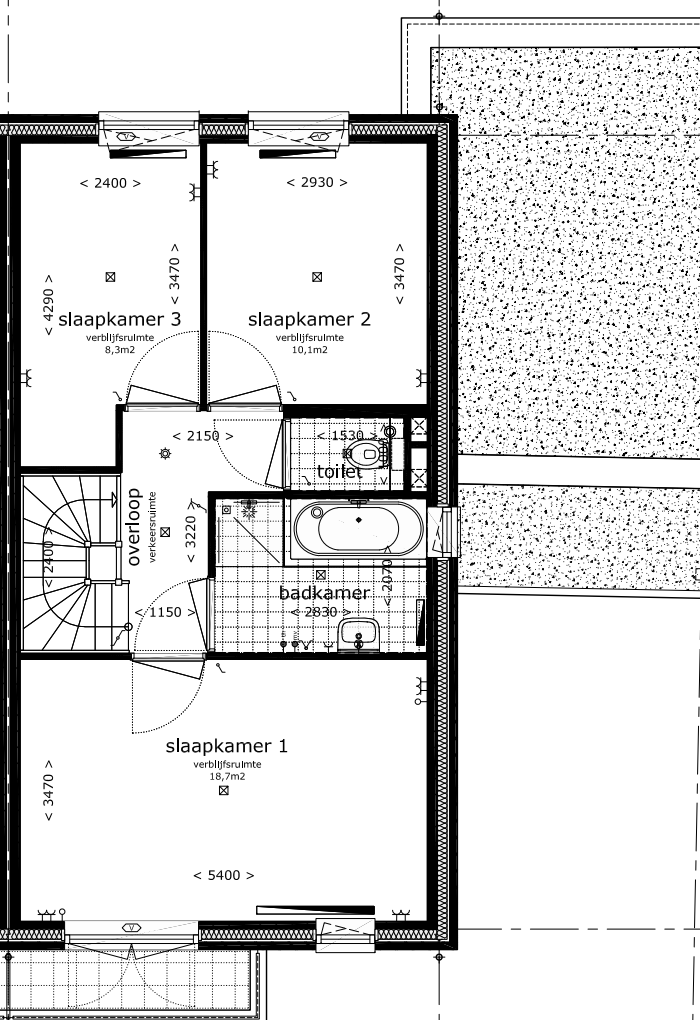

bwnr 25
type L3



Bouwbedrijf Frans Vink & Zn bv
Postbus 2
2840 AA Moordrecht

email bouw@vinkbedrijven.nl
tel 0182 373044

www.vinkbedrijven.nl

projekt : Essendael fase 5 te Rhoo
omschrijving : plattegrond 1e verdieping blok 5a Lauren


formaat-schaal : 1 : 100 (formaat A3)

datum : 10 okt 2016


gewijzigd : 07 apr 2017

tek nr :

494 PG L 141

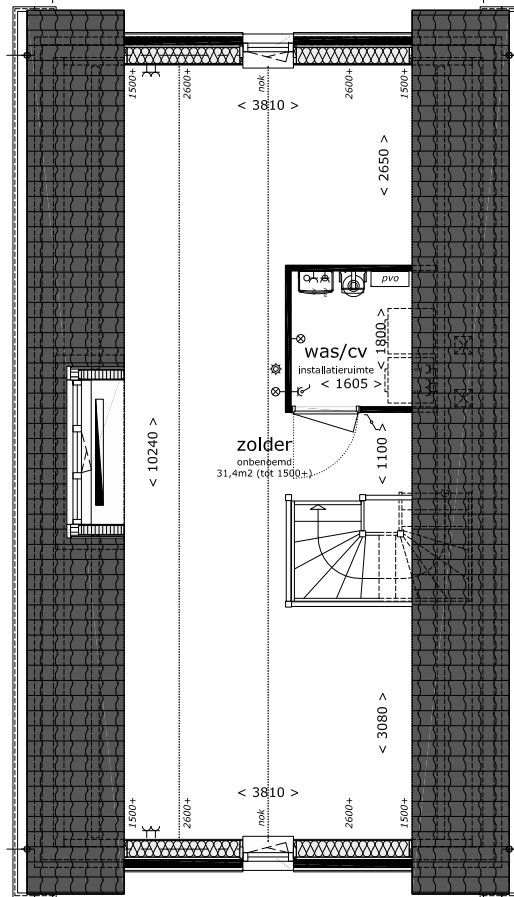

bwnr 23
type L1

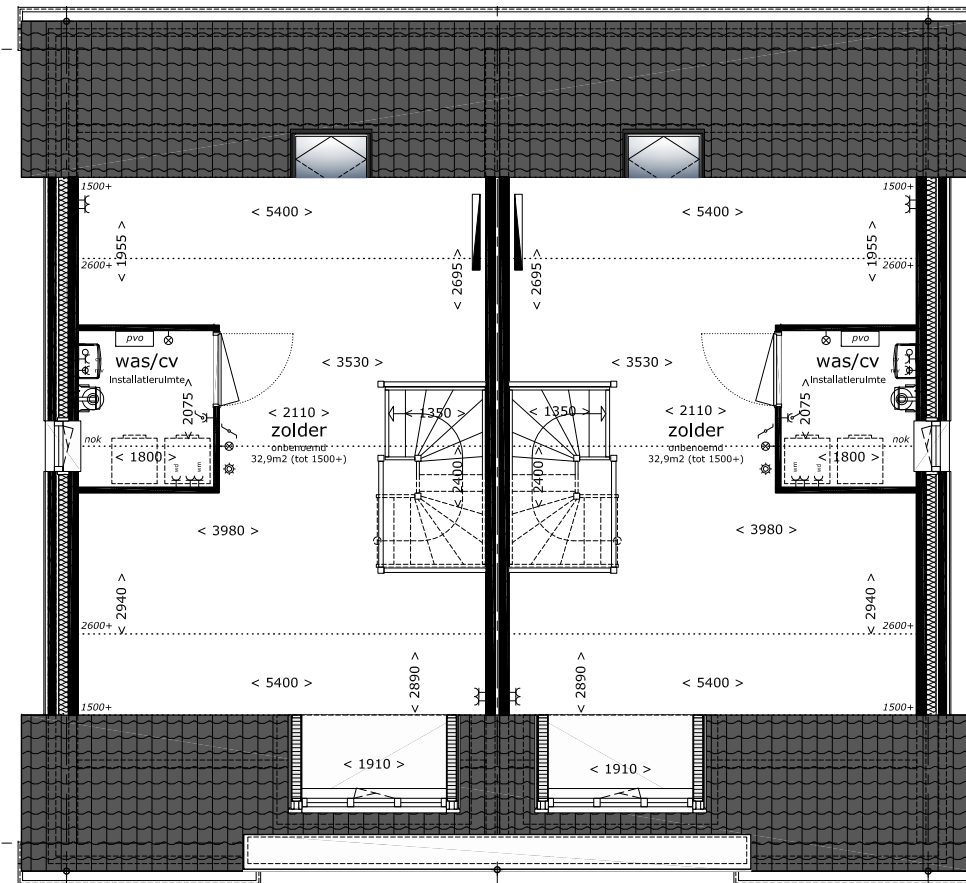

bwnr 24
type L3s

bwnr 25
type L3



Bouwbedrijf Frans Vink & Zn bv
Postbus 2
2840 AA Moordrecht

email bouw@vinkbedrijven.nl
tel 0182 373044


www.vinkbedrijven.nl

projekt : Essendael fase 5 te Rhooen
omschrijving : plattegrond 2e verdieping blok 5a Lauren

formaat-schaal : 1 : 100 (formaat A3)
datum : 10 okt 2016
gewijzigd : 07 apr 2017

tek nr :

494 PG L 142

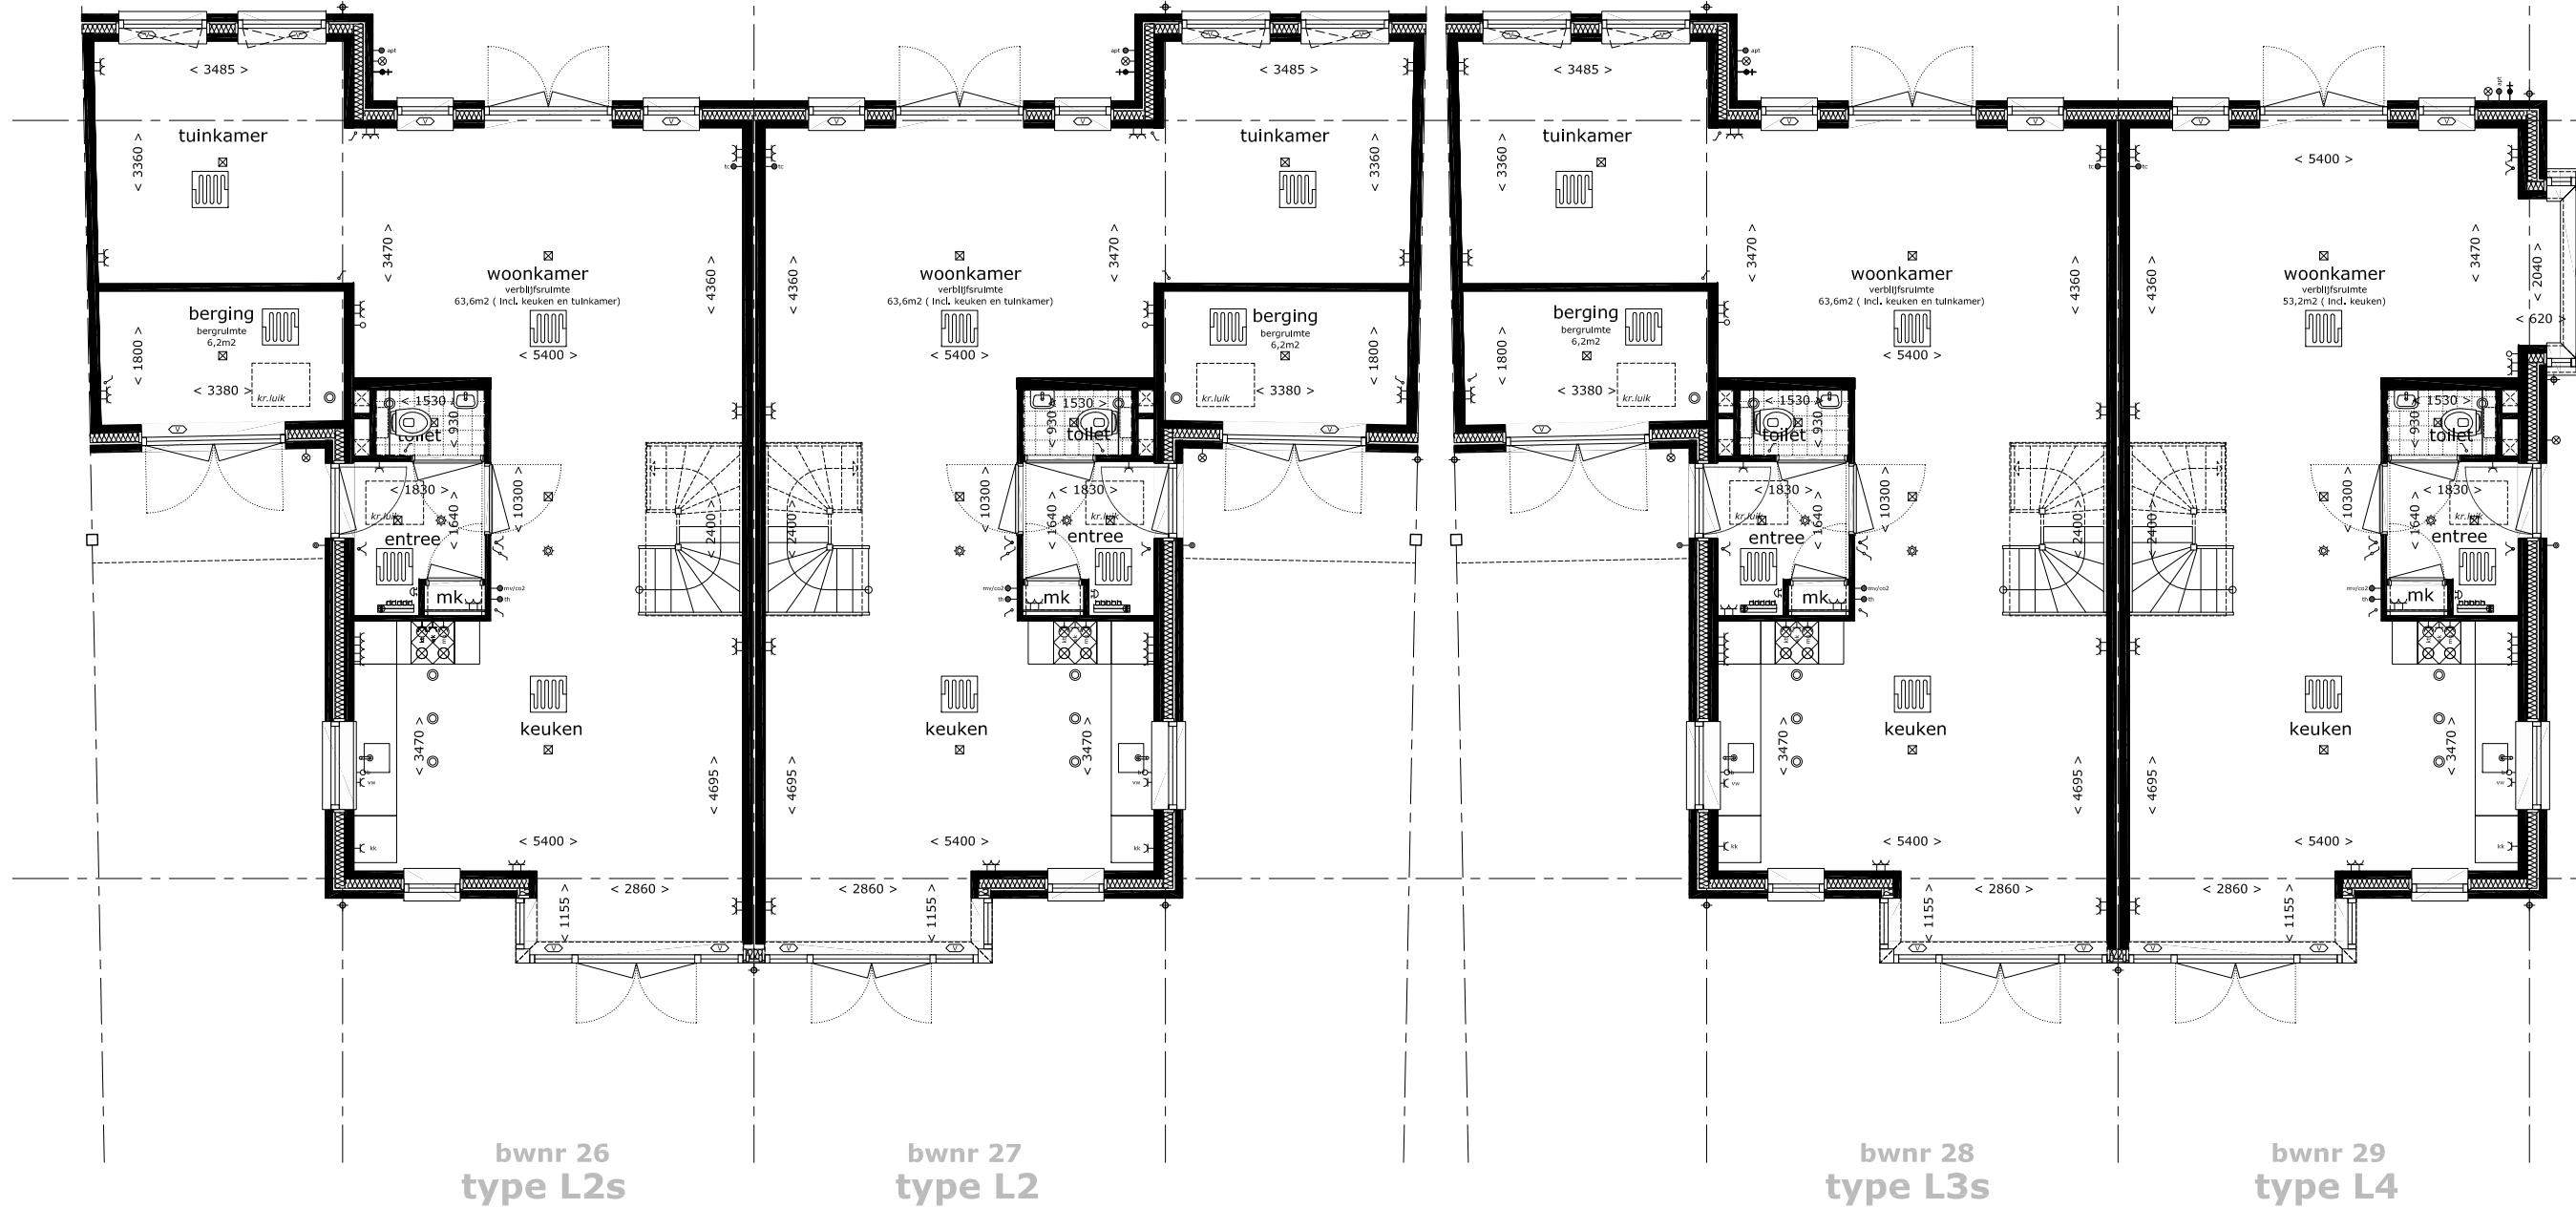


Bouwbedrijf Frans Vink & Zn bv
Postbus 2
2840 AA Moordrecht

email bouw@vinkbedrijven.nl
tel 0182 373011

project : Essendael fase 5 te Rhooen
omschrijving : plattegrond begane grond blok 5b Lauren


formaat-schaal : 1 : 100 (formaat A3)

tek nr :

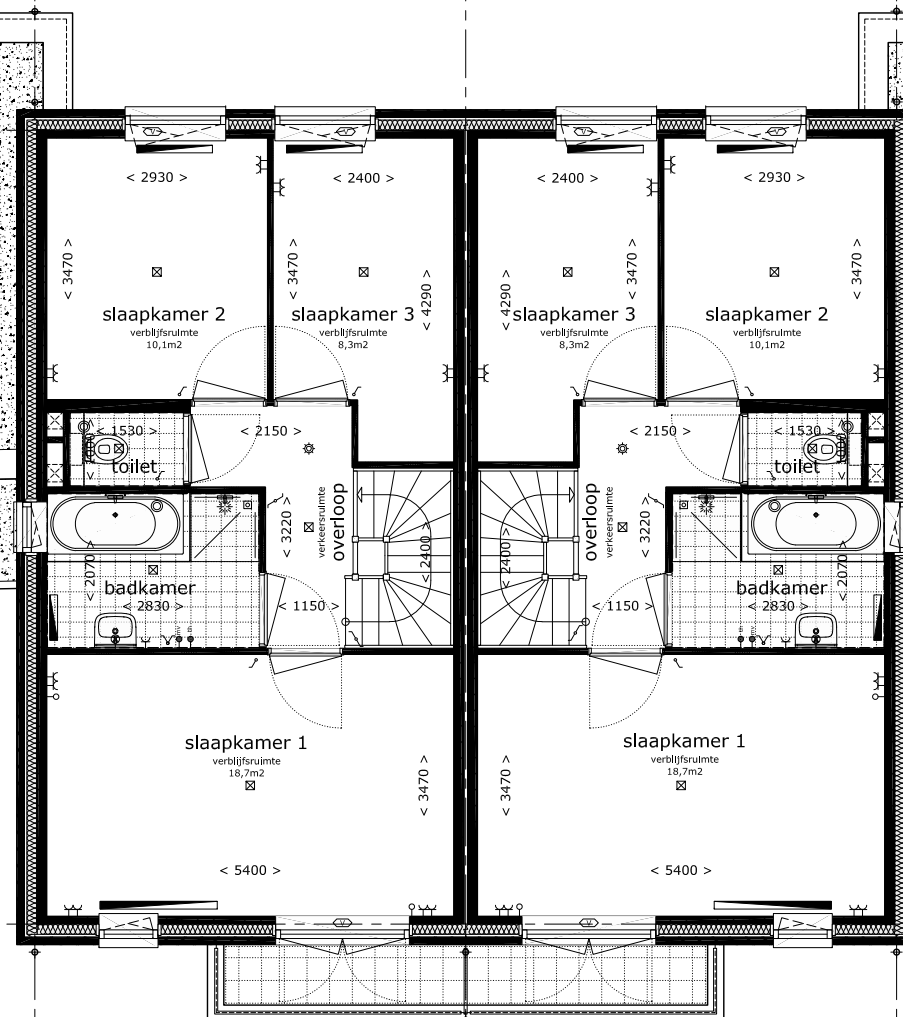

bwnr 26
type L2s

bwnr 27
type L2

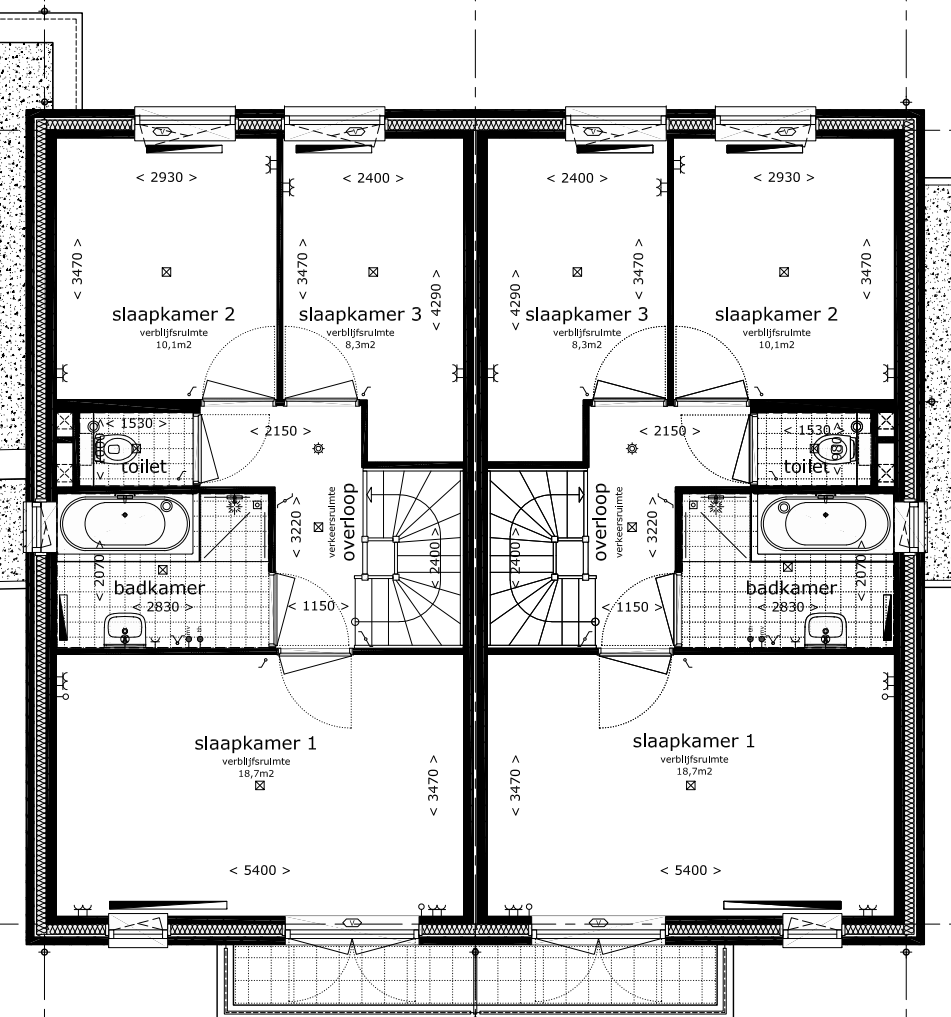

bwnr 28
type L3s

bwnr 29
type L4



Bouwbedrijf Frans Vink & Zn bv
Postbus 2
2840 AA Moordrecht

email bouw@vinkbedrijven.nl
tel 0182 373044

www.vinkbedrijven.nl

projekt : Essendael fase 5 te Rhooen
omschrijving : plattegrond 1e verdieping blok 5b Lauren


formaat-schaal : 1 : 100 (formaat A3)

datum : 10 okt 2016

gewijzigd : 07 apr 2017


tek nr :

494 PG L 151

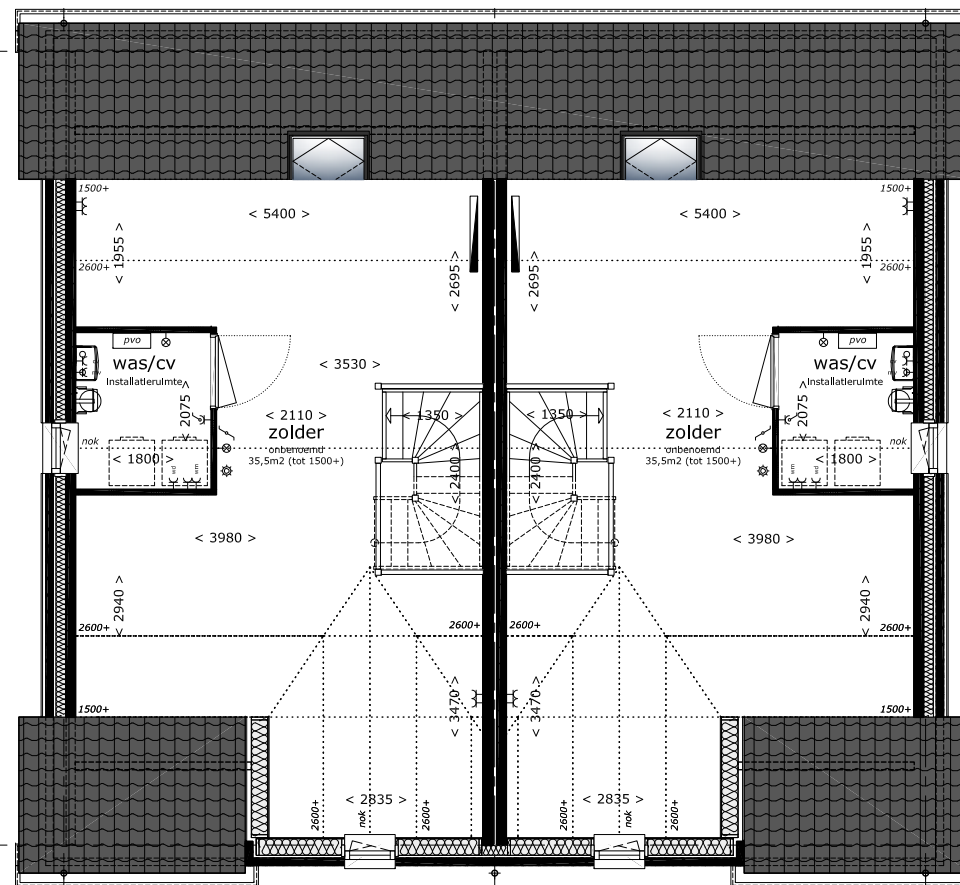

bwnr 26
type L2s

bwnr 27
type L2

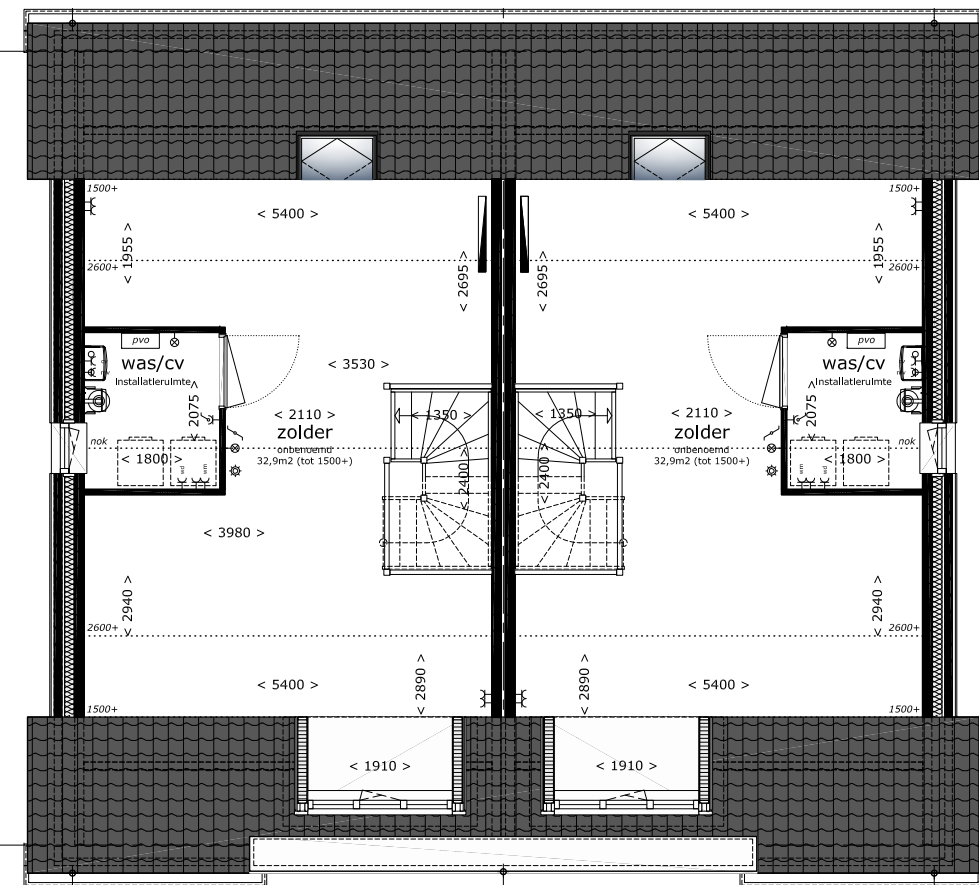

bwnr 28
type L3s

bwnr 29
type L4



Bouwbedrijf Frans Vink & Zn bv
Postbus 2
2840 AA Moordrecht

email bouw@vinkbedrijven.nl
tel 0182 373044

www.vinkbedrijven.nl

project : Essendael fase 5 te Rhooen
omschrijving : plattegrond 2e verdieping blok 5b Lauren

formaat-schaal : 1 : 100 (formaat A3)
datum : 10 okt 2016
gewijzigd : 07 apr 2017

tek nr :

494 PG L 152