


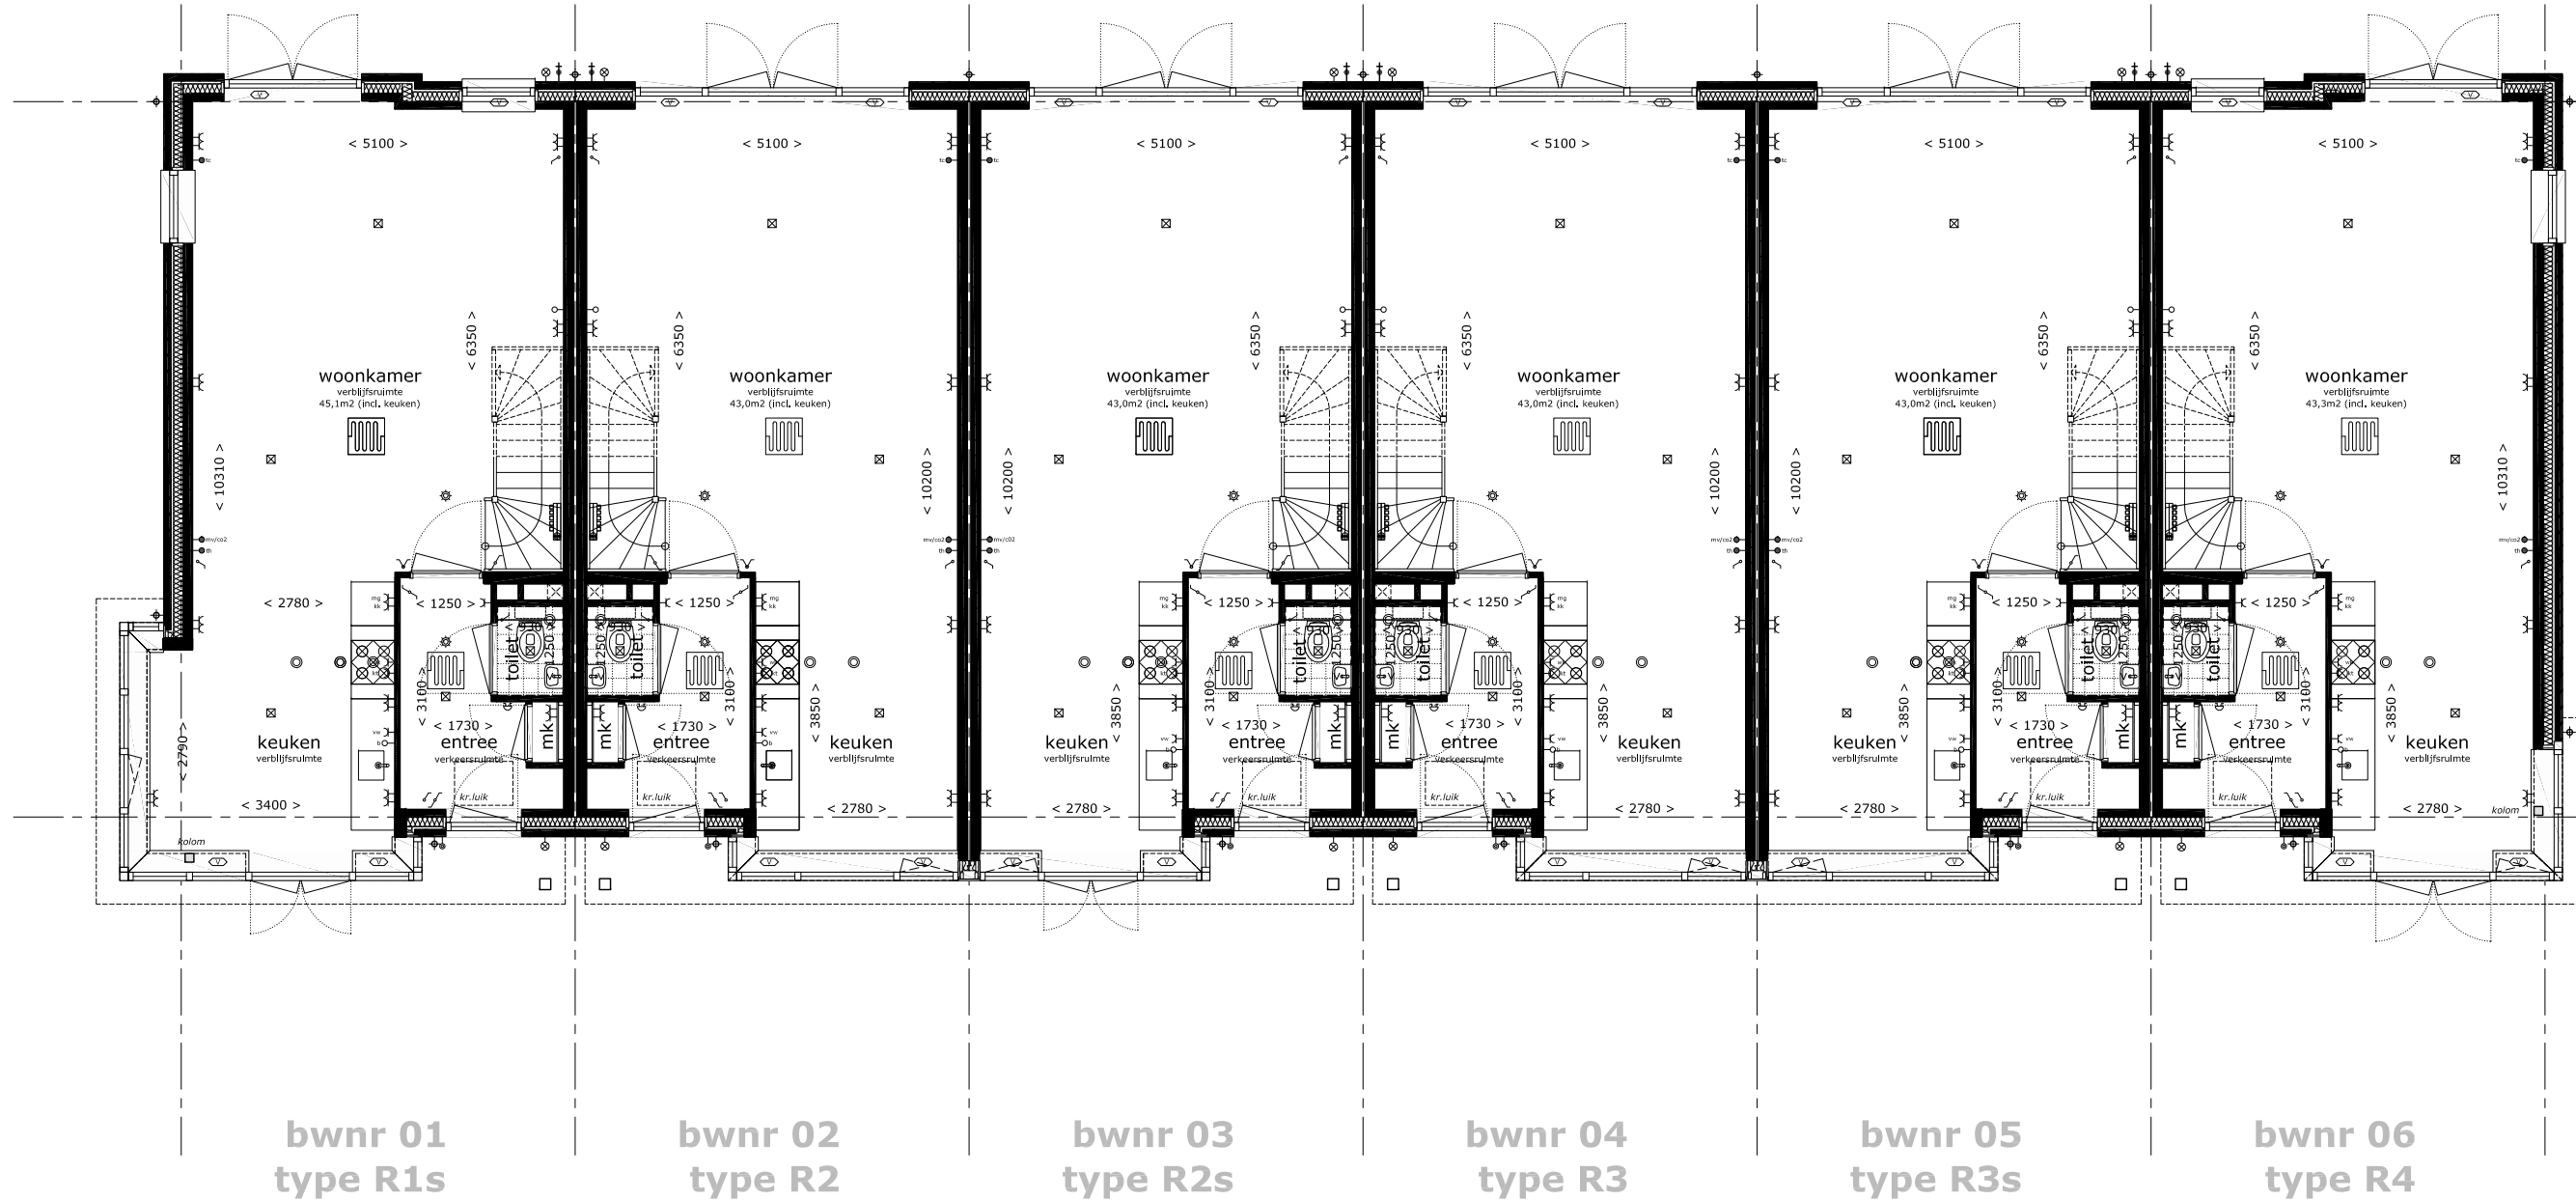

Bouwbedrijf Frans Vink & Zn bv
Postbus 2
2840 AA Moordrecht

email bouw@vinkbedrijven.nl
tel 0182 373044

www.vinkbedrijven.nl

project : Essendael fase 5 te Rhooon
omschrijving : plattegrond begane grond blok 1 Rosalie


formaat-schaal : 1 : 100 (formaat A3)

datum : 10 okt 2016

gewijzigd : 07 apr 2017

tek nr :

494 PG R 110

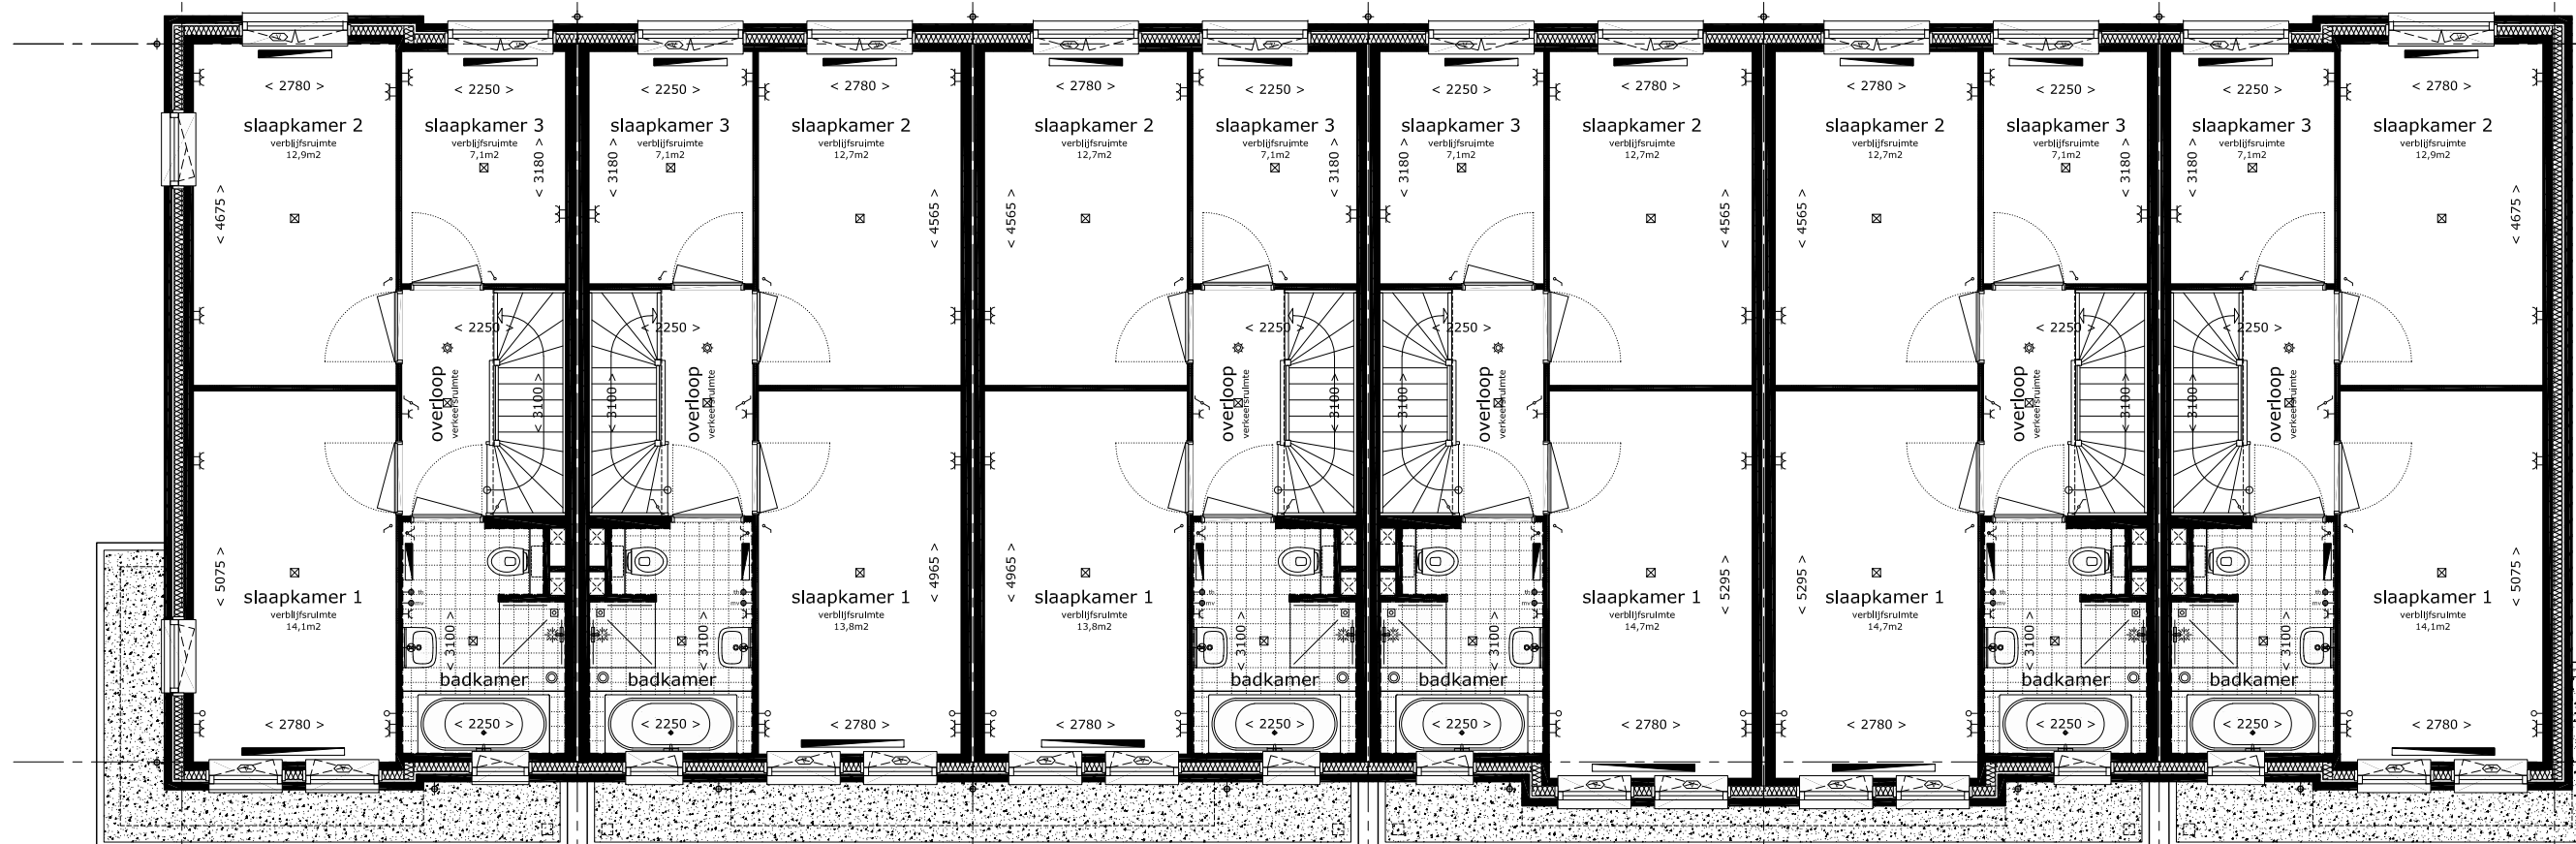

bwnr 01
type R1s

bwnr 02
type R2

bwnr 03
type R2s

bwnr 04
type R3

bwnr 05
type R3s

bwnr 06
type R4



Bouwbedrijf Frans Vink & Zn bv
Postbus 2
2840 AA Moordrecht

email bouw@vinkbedrijven.nl
tel 0182 373044

www.vinkbedrijven.nl

project : Essendael fase 5 te Rhon
omschrijving : plattegrond 1e verdieping blok 1 Rosalie


formaat-schaal : 1 : 100 (formaat A3)

datum : 10 okt 2016

gewijzigd : 28 mrt 2017

tek nr :

494 PG R 111

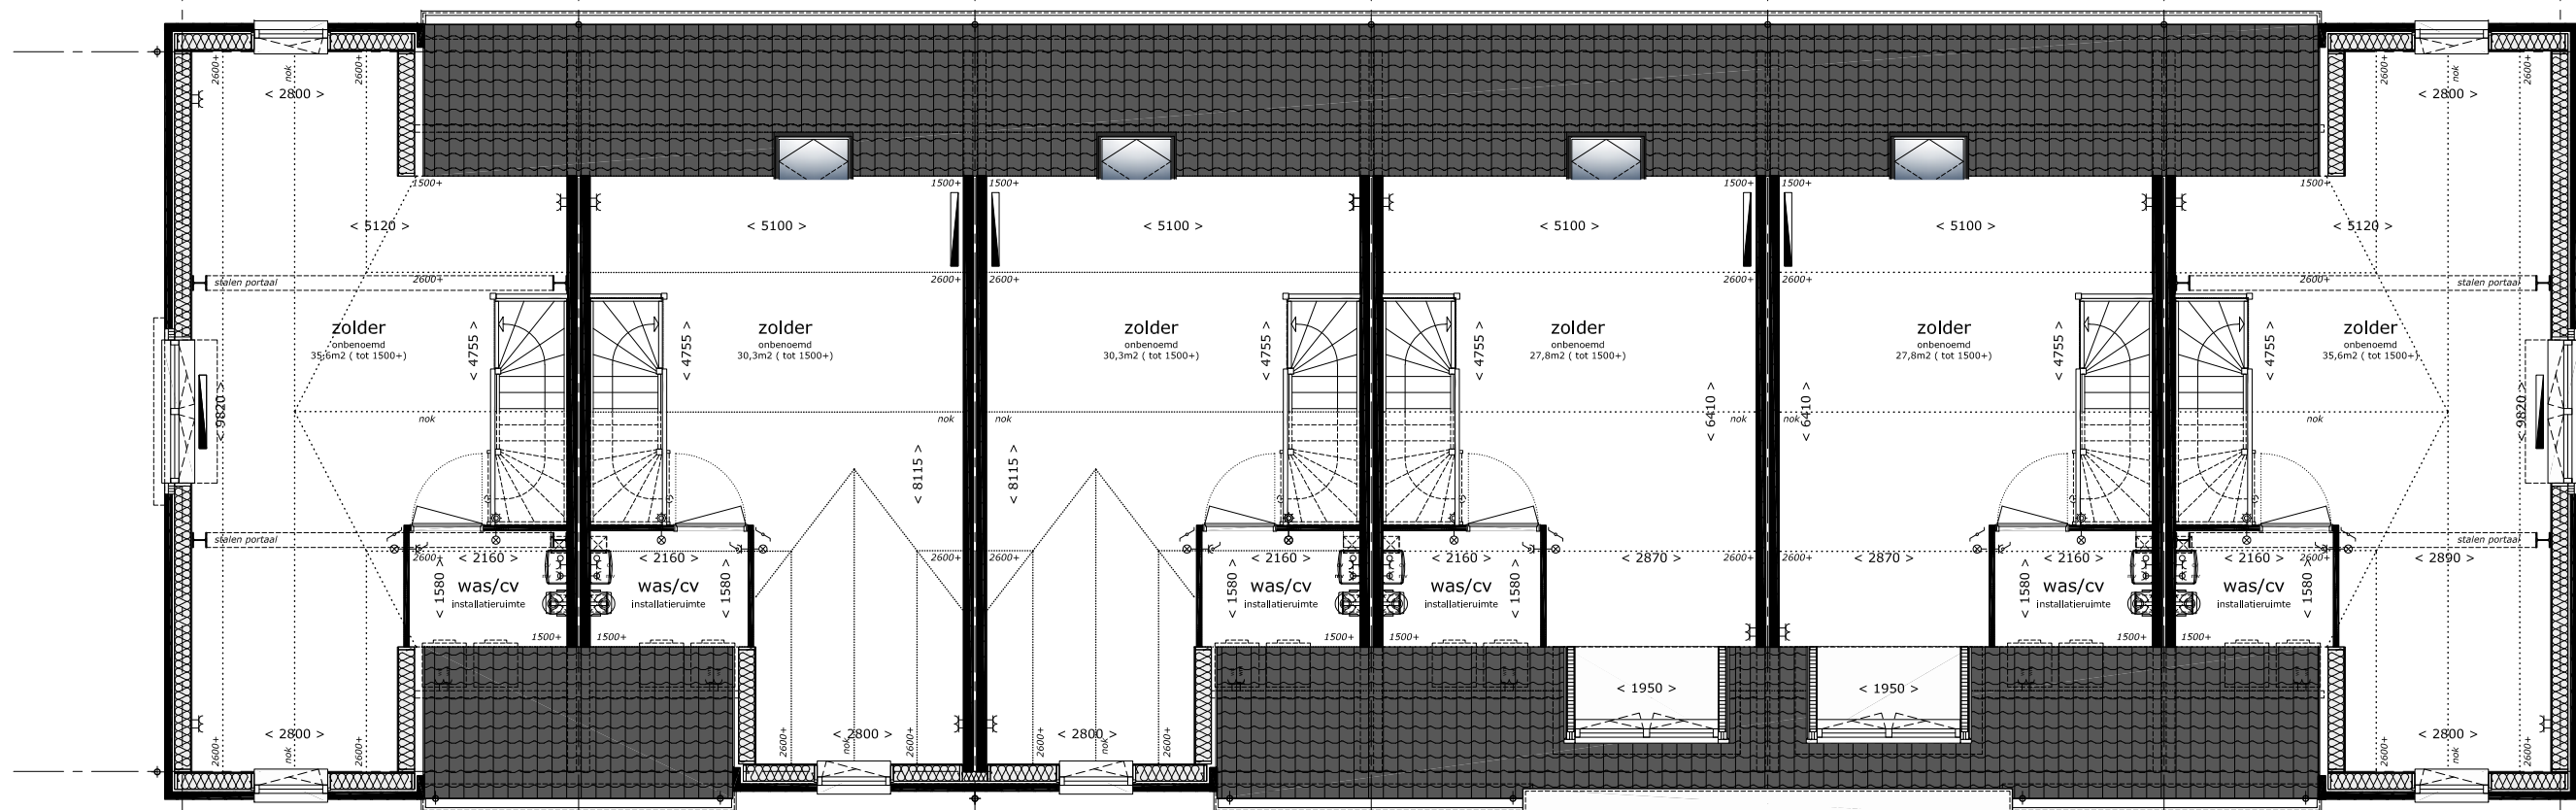

bwnr 01
type R1s

bwnr 02
type R2

bwnr 03
type R2s

bwnr 04
type R3

bwnr 05
type R3s

bwnr 06
type R4



Bouwbedrijf Frans Vink & Zn bv
Postbus 2
2840 AA Moordrecht

email bouw@vinkbedrijven.nl
tel 0182 373044

www.vinkbedrijven.nl

project : Essendael fase 5 te Rhon
omschrijving : plattegrond 2e verdieping blok 1 Rosalie

formaat-schaal : 1 : 100 (formaat A3)

datum : 10 okt 2016

gewijzigd : 07 apr 2017

tek nr :

494 PG R 112