

Bouwbedrijf Frans Vink & Zn bv  
Postbus 2  
2840 AA Moordrecht

email [bouw@vinkbedrijven.nl](mailto:bouw@vinkbedrijven.nl)  
tel 0182 373044

[www.vinkbedrijven.nl](http://www.vinkbedrijven.nl)

projekt : Essendael fase 5 te Rhoon  
omschrijving : plattegrond begane grond blok 10 Isabel


formaat-schaal : 1 : 100 (formaat A3)

datum : 10 okt 2016

gewijzigd : 07 apr 2017

tek nr :

**494 PG I 110**

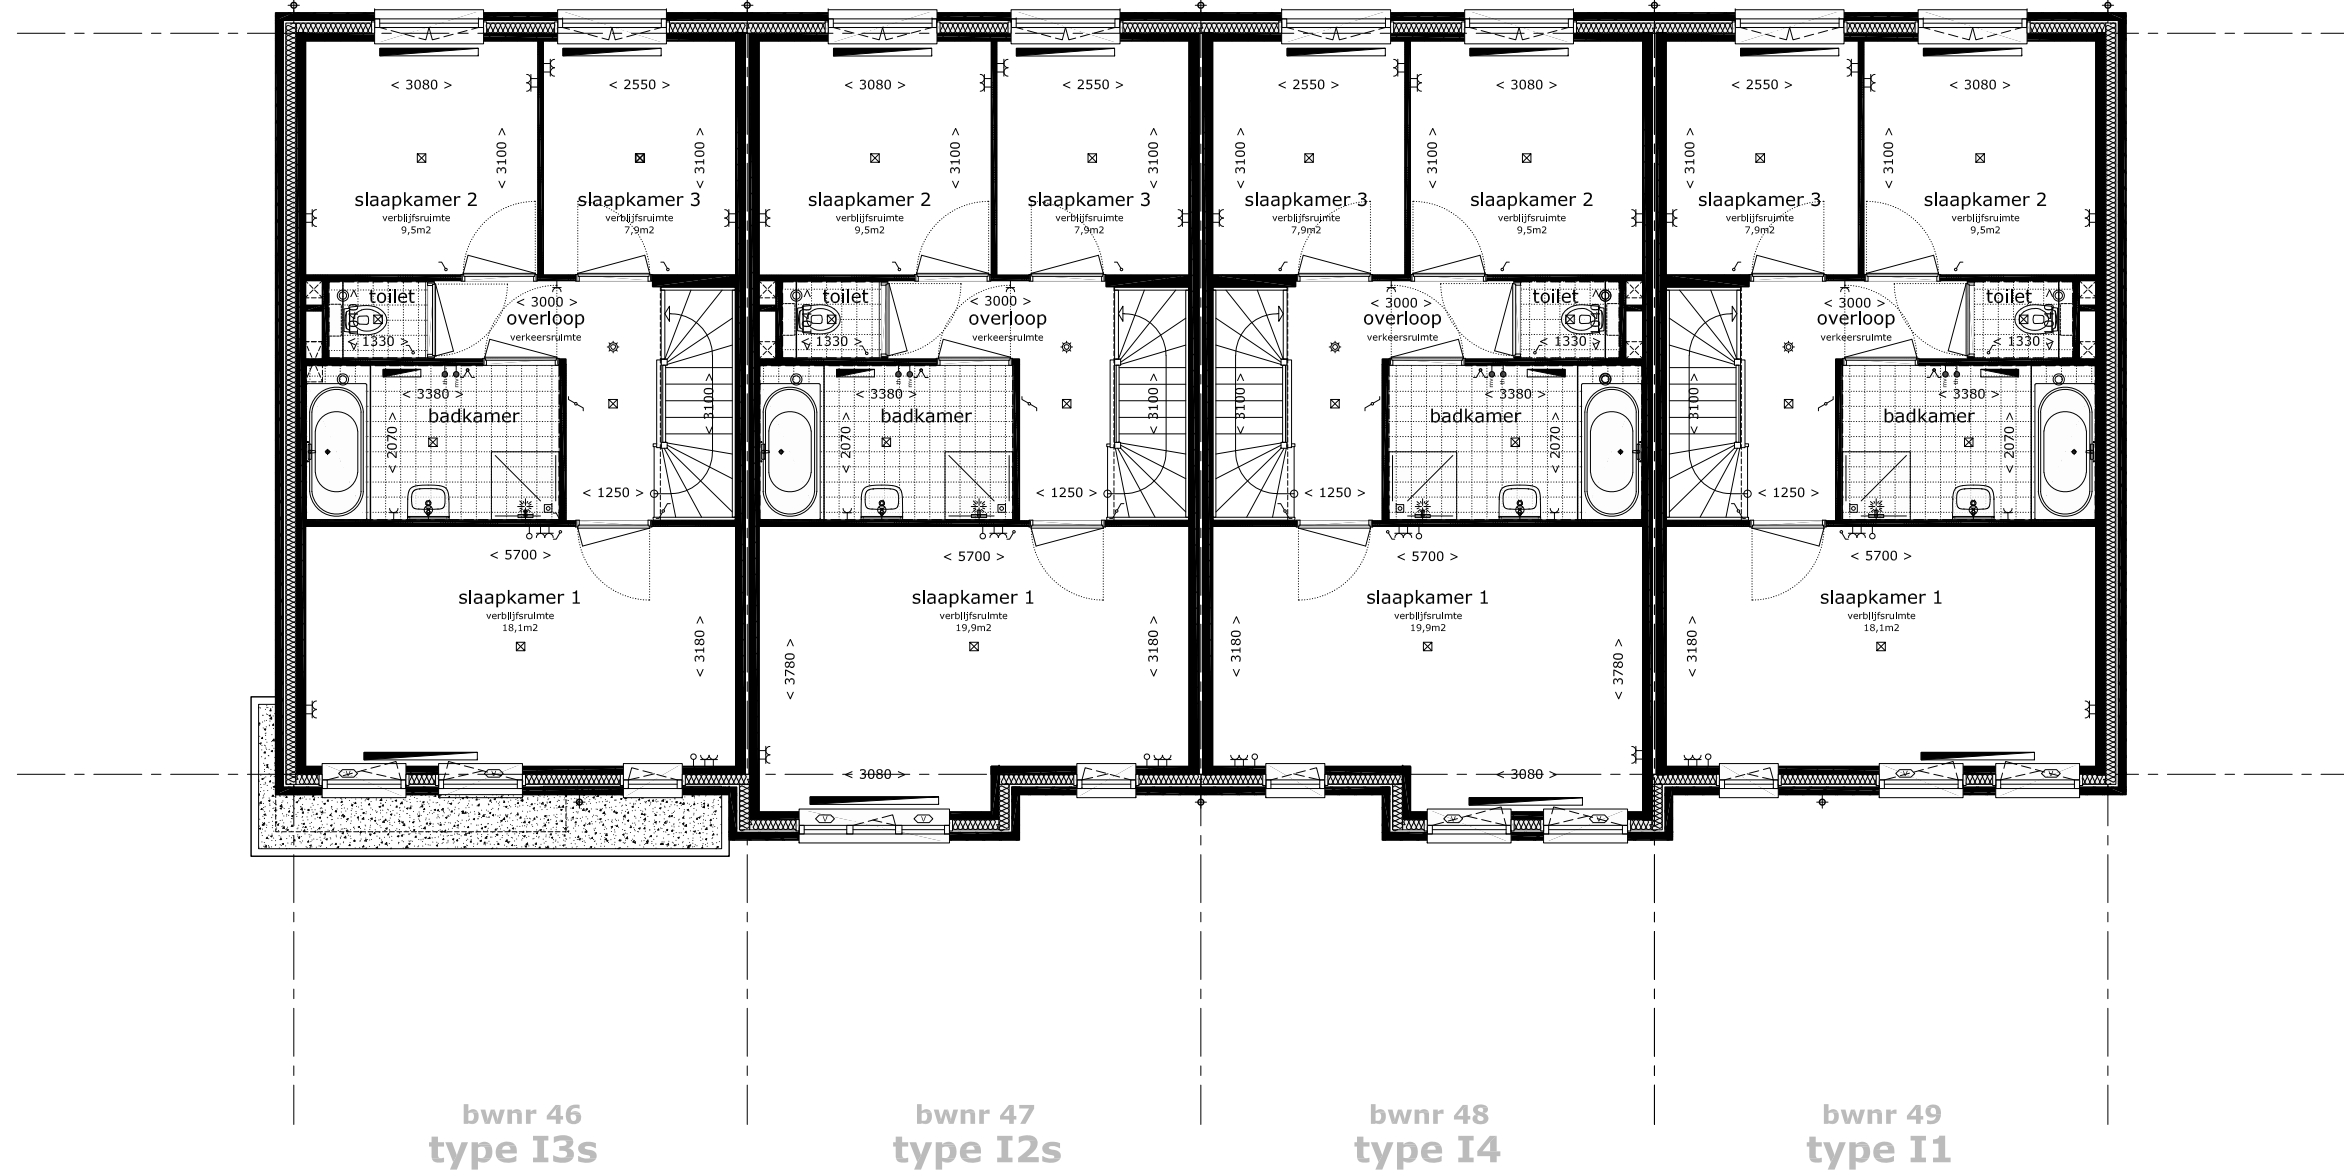


Bouwbedrijf Frans Vink & Zn bv  
Postbus 2  
2840 AA Moordrecht

email bouw@vinkbedrijven.nl  
tel 0182 373044  
www.vinkbedrijven.nl

projekt : Essendael fase 5 te Rhoon  
omschrijving : plattegrond 1e verdieping blok 10 Isabel

formaat-schaal : 1 : 100 (formaat A3)  
datum : 10 okt 2016  
gewijzigd : 07 apr 2017

tek nr :  
**494 PG I 111**

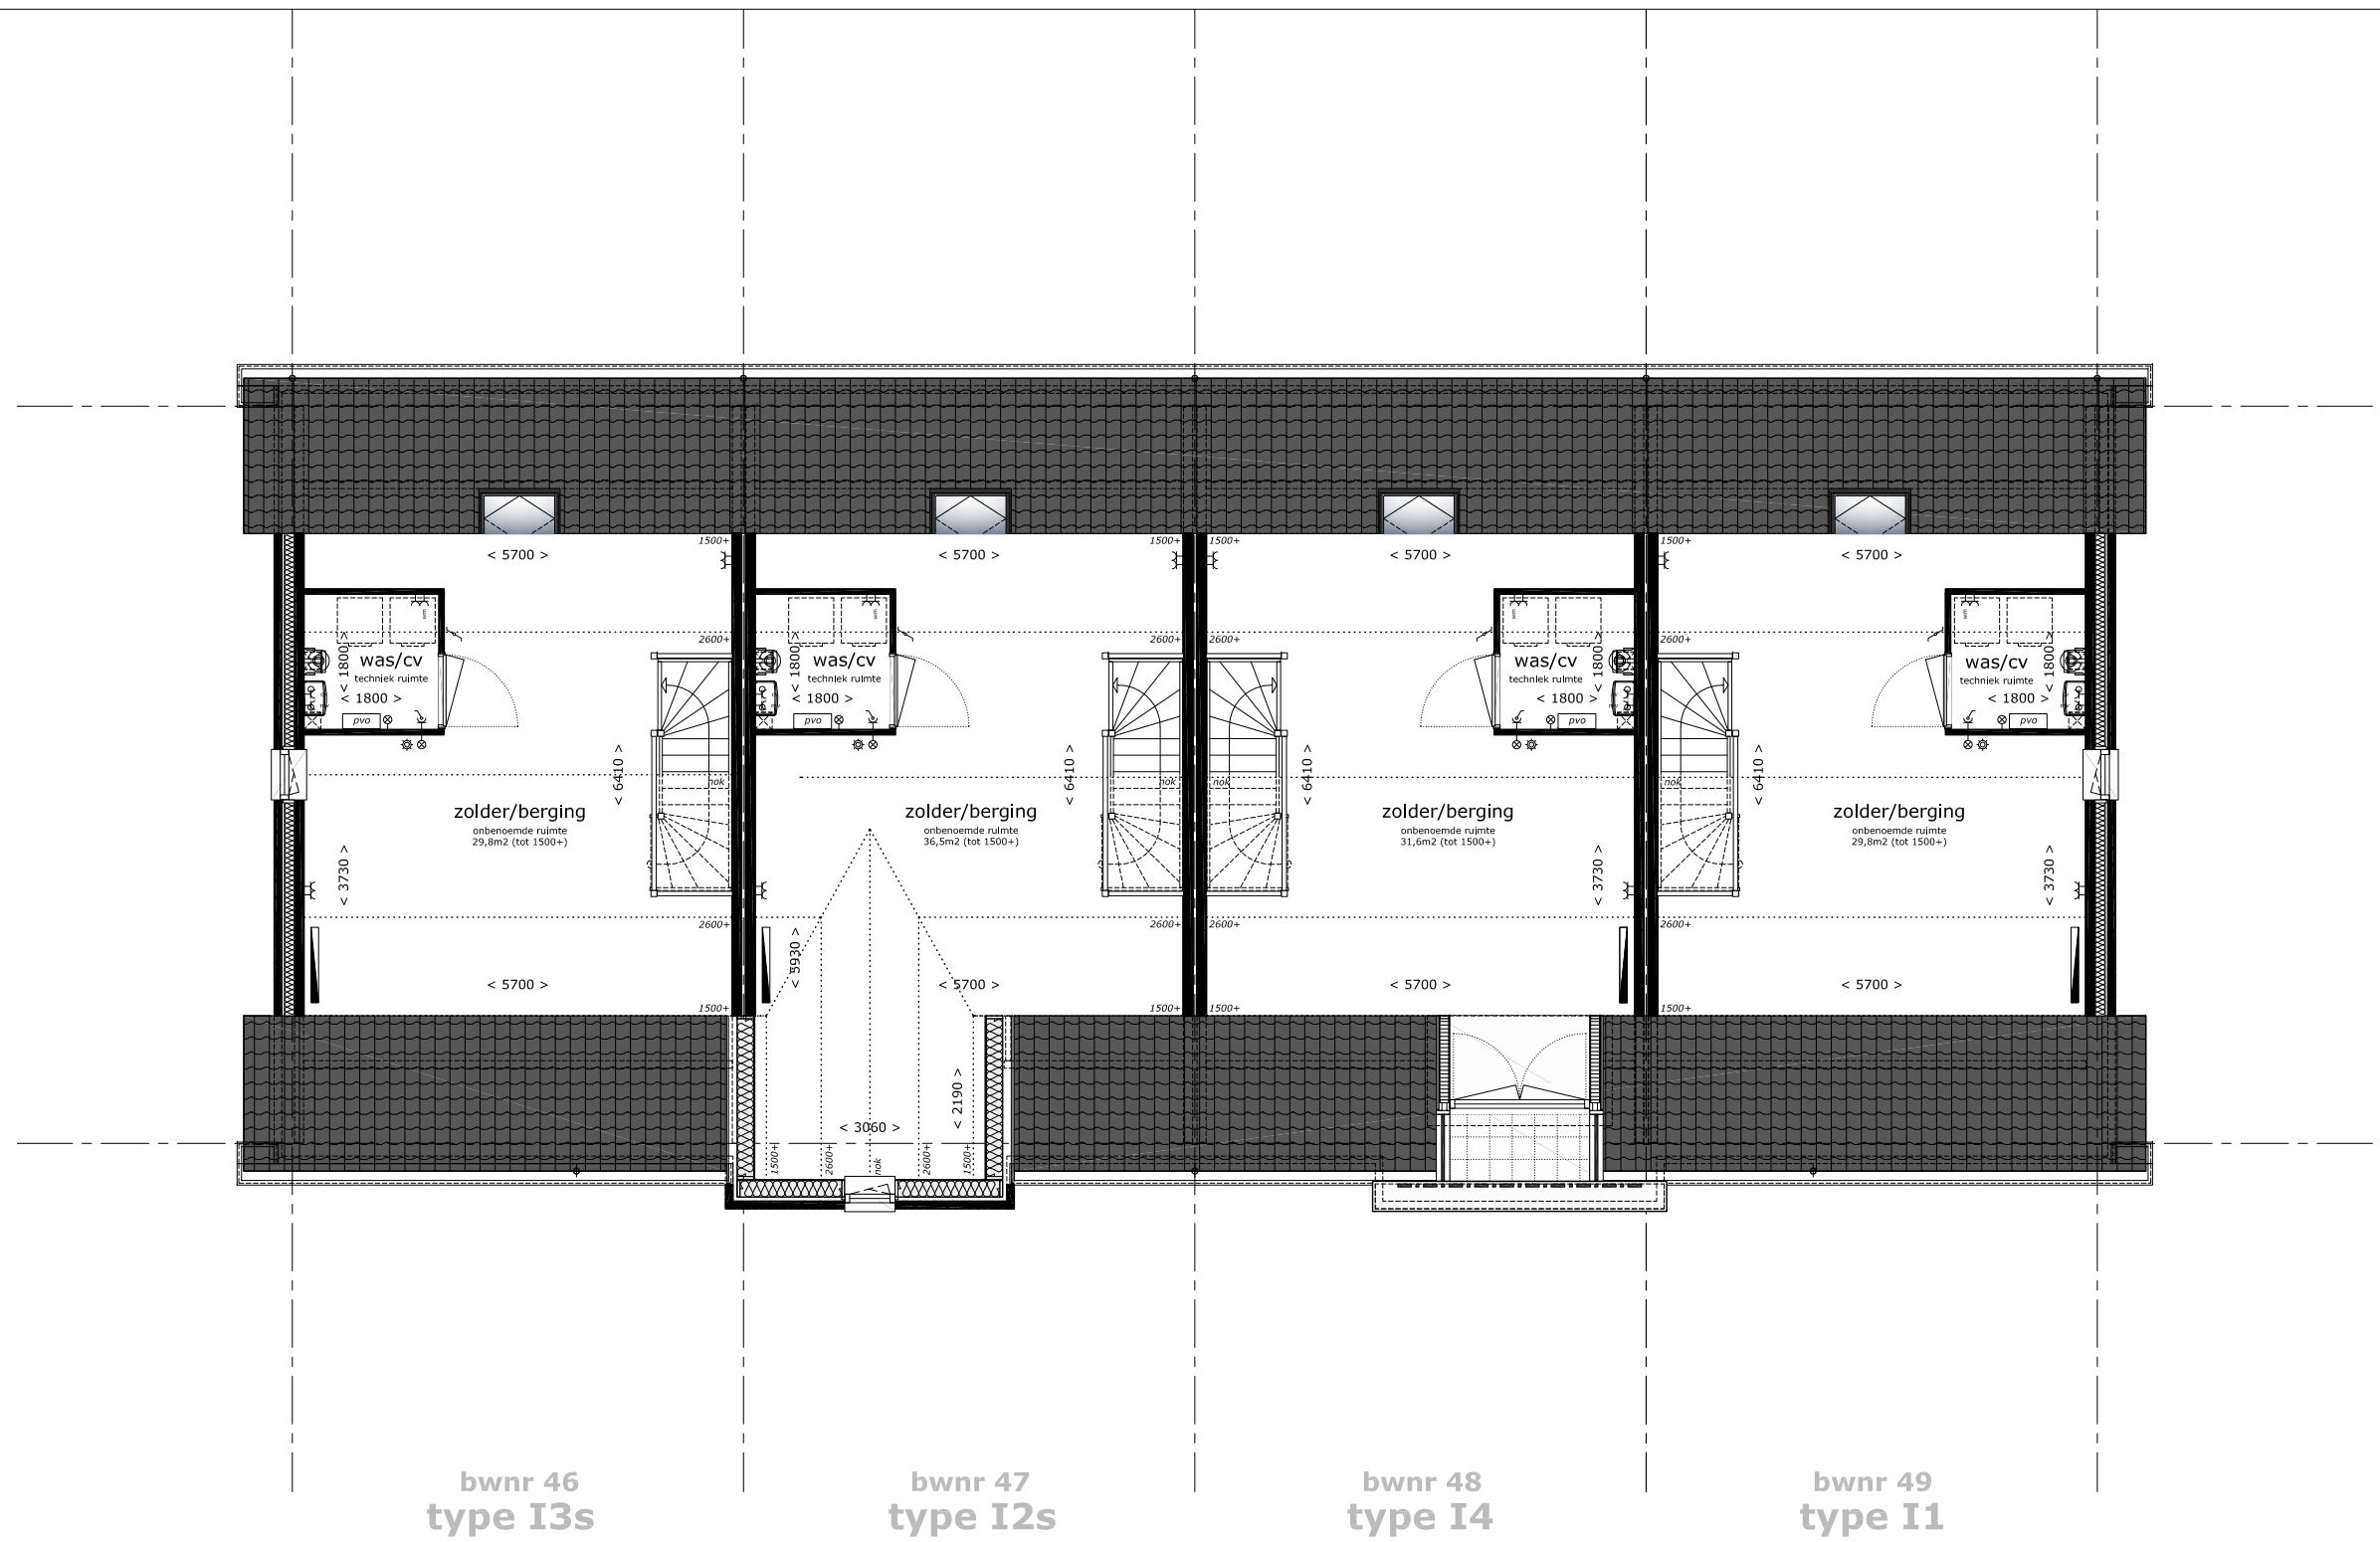

bwnr 46  
type I3s

bwnr 47  
type I2s

bwnr 48  
type I4

bwnr 49  
type I1



Bouwbedrijf Frans Vink & Zn bv  
Postbus 2  
2840 AA Moordrecht

email [bouw@vinkbedrijven.nl](mailto:bouw@vinkbedrijven.nl)  
tel 0182 373044

[www.vinkbedrijven.nl](http://www.vinkbedrijven.nl)

projekt : Essendael fase 5 te Rhoon  
omschrijving : plattegrond 2e verdieping blok 10 Isabel

maat-schaal : 1 : 100 (maat A3)

datum : 10 okt 2016

gewijzigd : 07 apr 2017

tek nr :

494 PG I 112