


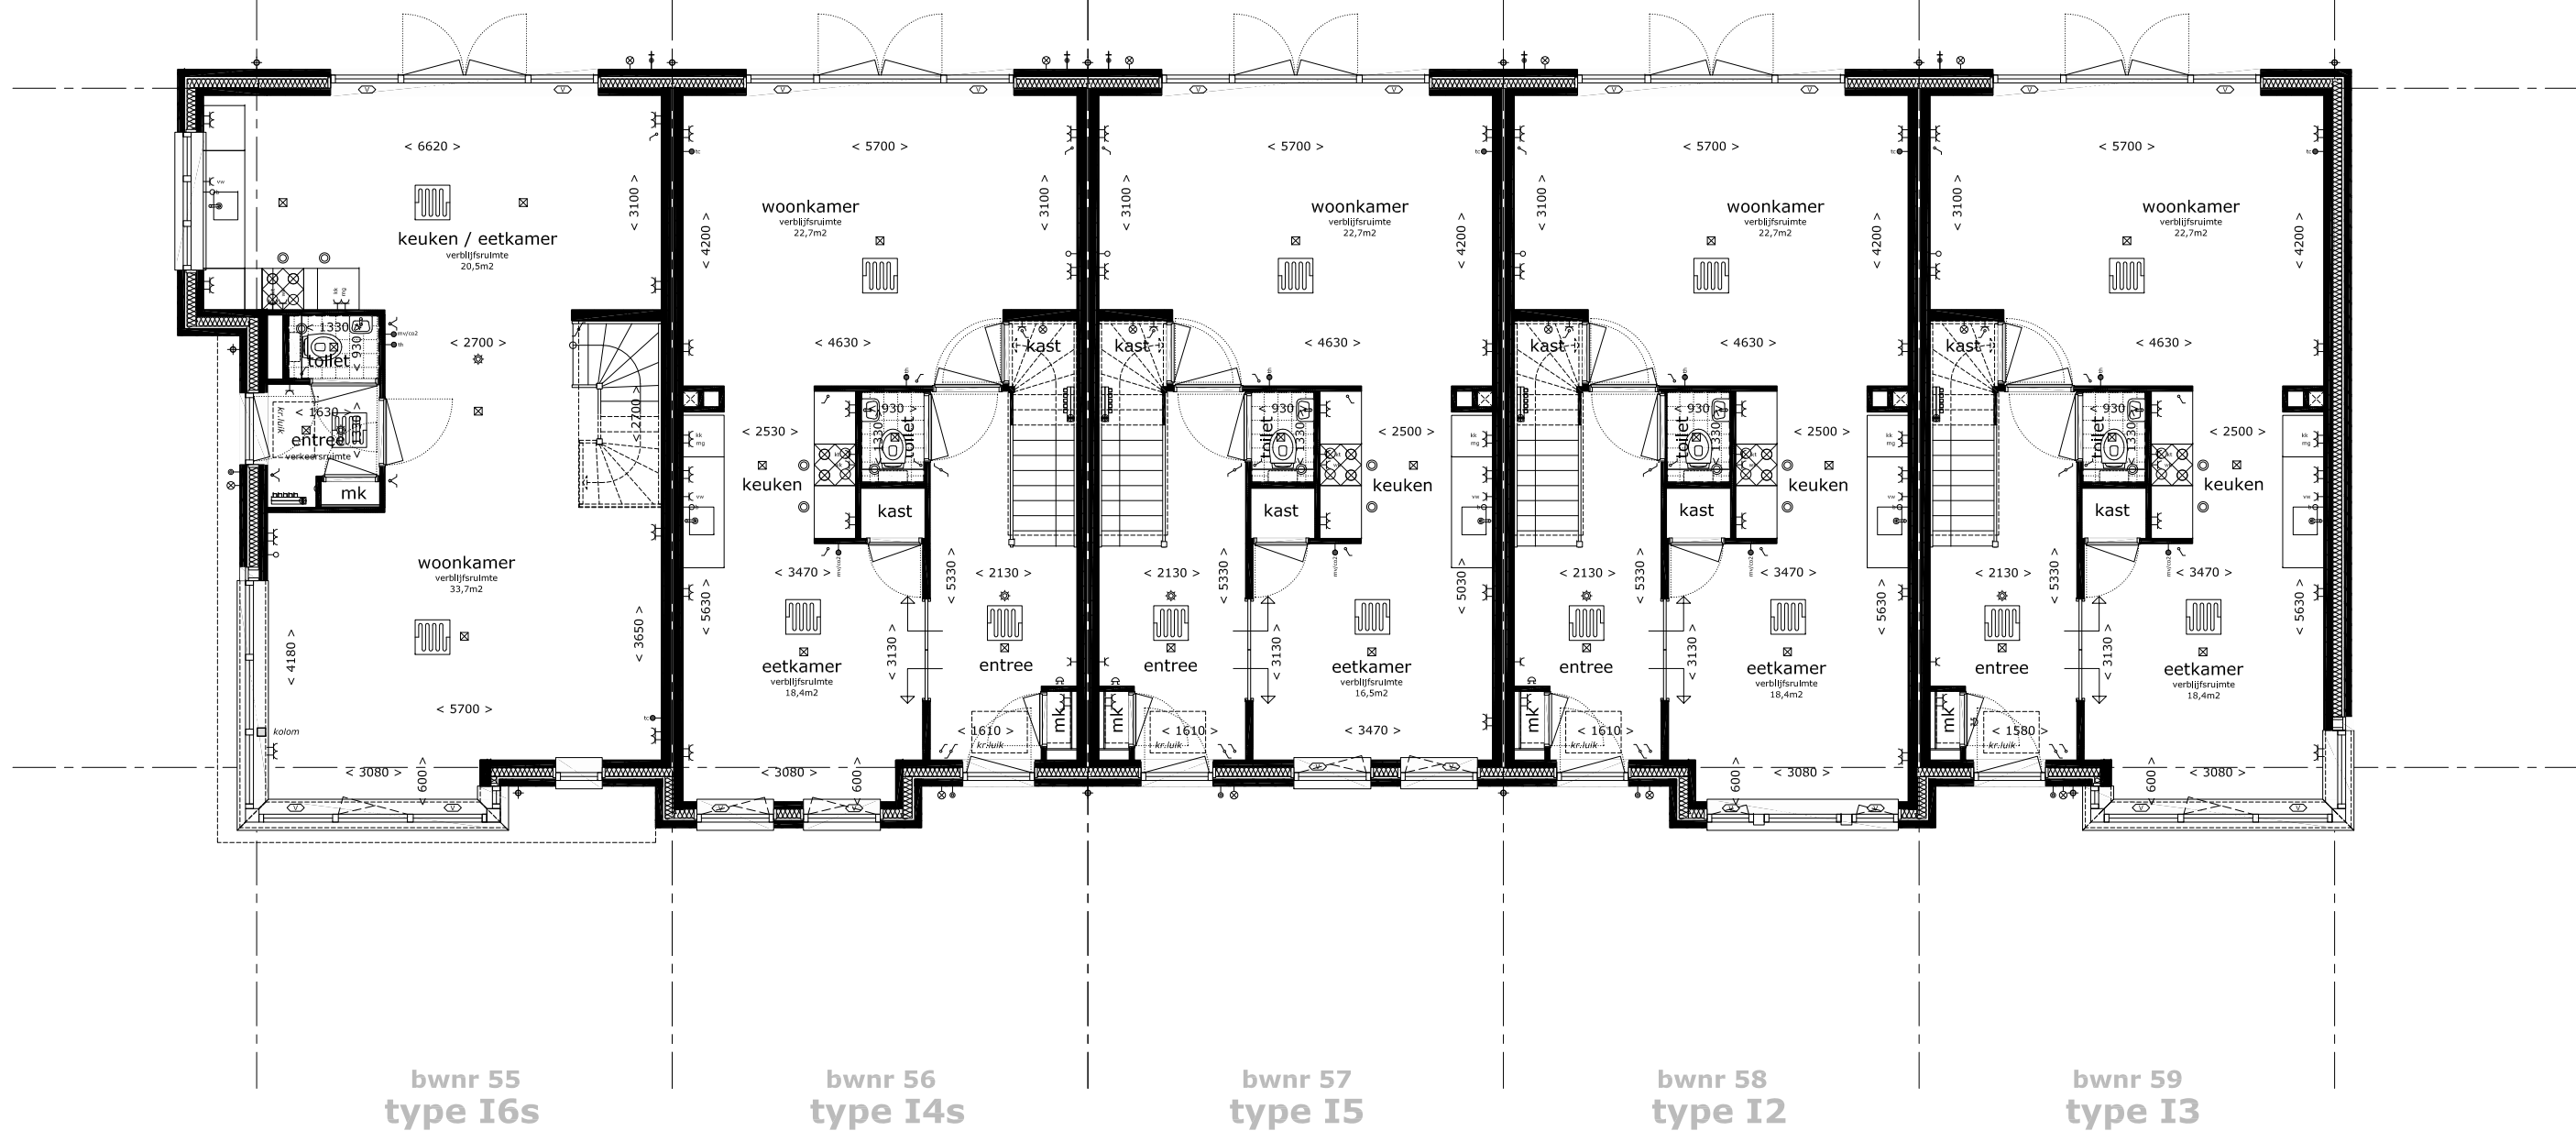

Bouwbedrijf Frans Vink & Zn bv
Postbus 2
2840 AA Moordrecht


email bouw@vinkbedrijven.nl
tel 0182 373044

www.vinkbedrijven.nl

projekt : Essendael fase 5 te Rhooon
omschrijving : plattegrond begane grond blok 12 Isabel

formaat-schaal : 1 : 100 (formaat A3)
datum : 10 okt 2016
gewijzigd : 07 apr 2017

tek nr :
494 PG I 130

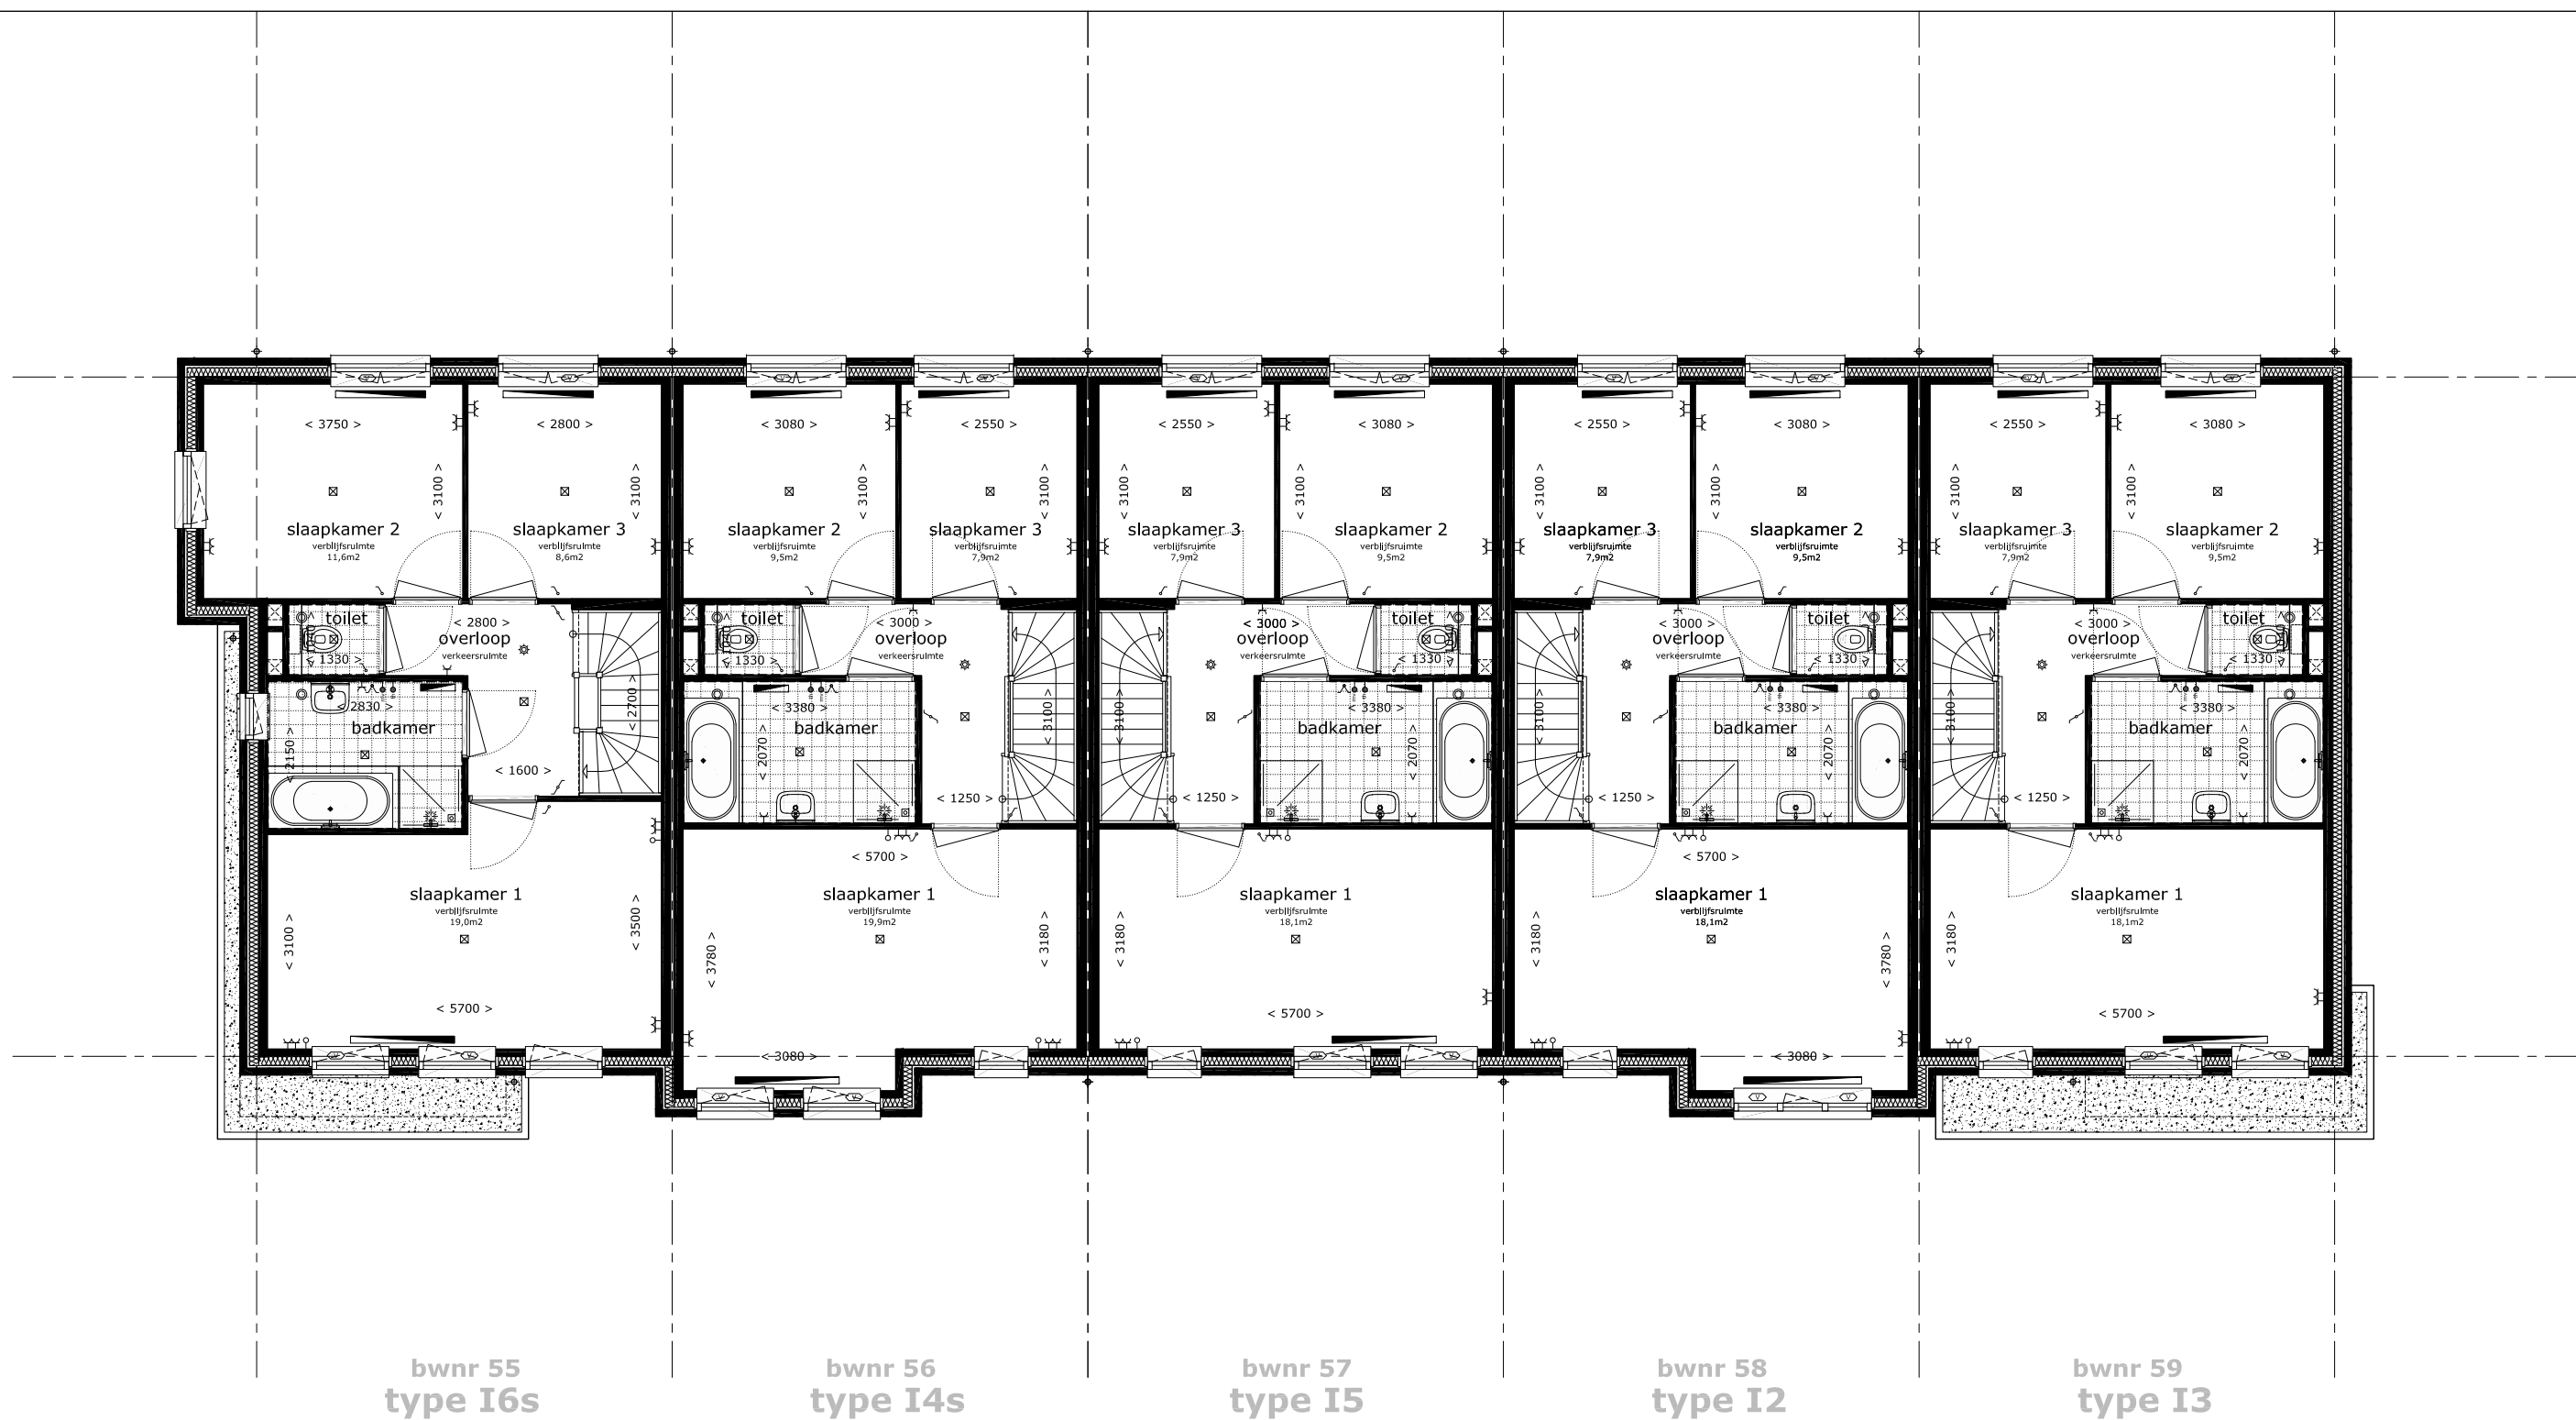

Bouwbedrijf Frans Vink & Zn bv
Postbus 2
2840 AA Moordrecht

email bouw@vinkbedrijven.nl
tel 0182 373044

www.vinkbedrijven.nl

projekt : Essendael fase 5 te Rhoo
omschrijving : plattegrond 1e verdieping blok 12 Isabel


formaat-schaal : 1 : 100 (formaat A3)

datum : 10 okt 2016

gewijzigd : 07 apr 2017

tek nr :

494 PG I 131

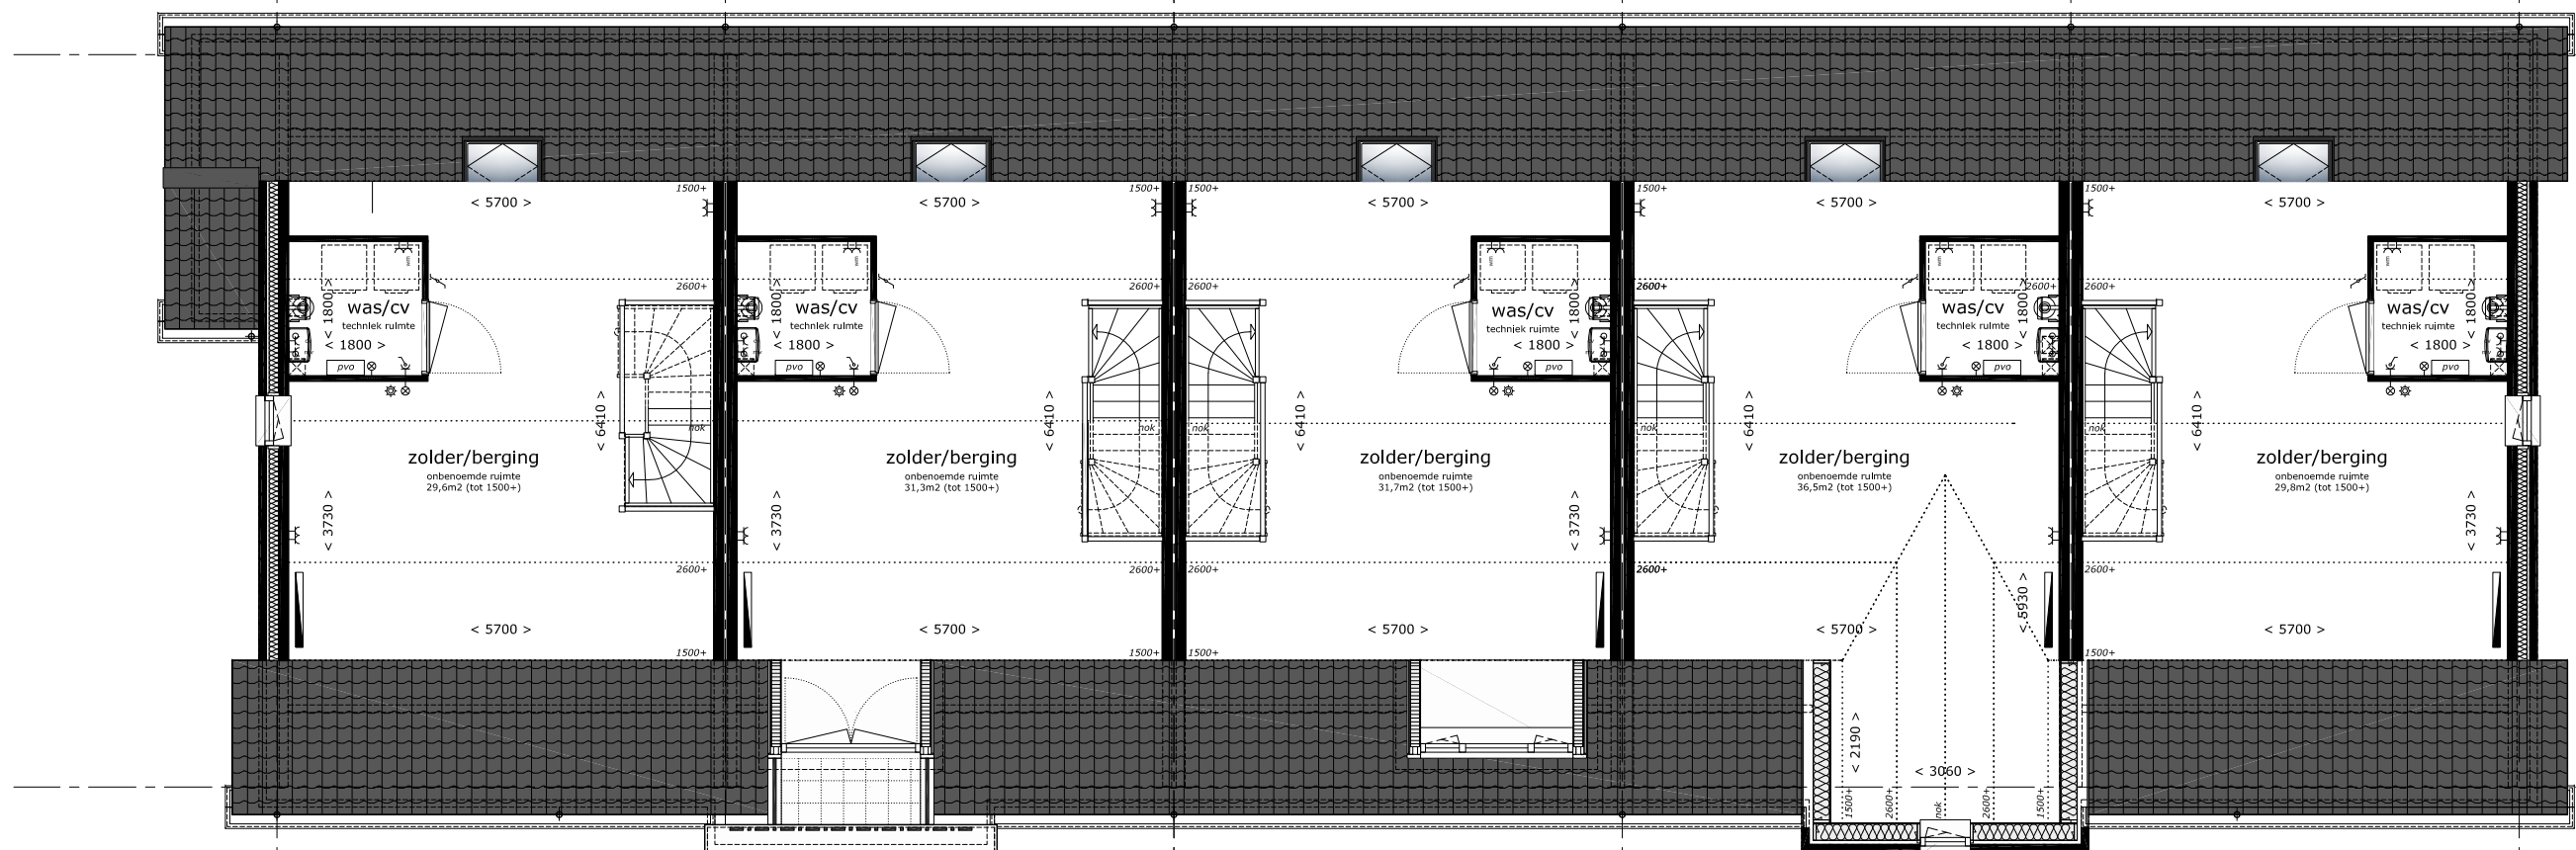

bwnr 55
type I6s

bwnr 56
type I4s

bwnr 57
type I5

bwnr 58
type I2

bwnr 59
type I3



Bouwbedrijf Frans Vink & Zn bv
Postbus 2
2840 AA Moordrecht

email bouw@vinkbedrijven.nl
tel 0182 373044

www.vinkbedrijven.nl

projekt : Essendael fase 5 te Rhon
omschrijving : plattegrond 2e verdieping blok 12 Isabel

formaat-schaal : 1 : 100 (formaat A3)

datum : 10 okt 2016

gewijzigd : 07 apr 2017

tek nr :

494 PG I 132