



Begane grond ① Bouwnummer 03 ② Bouwnummer 04 ③

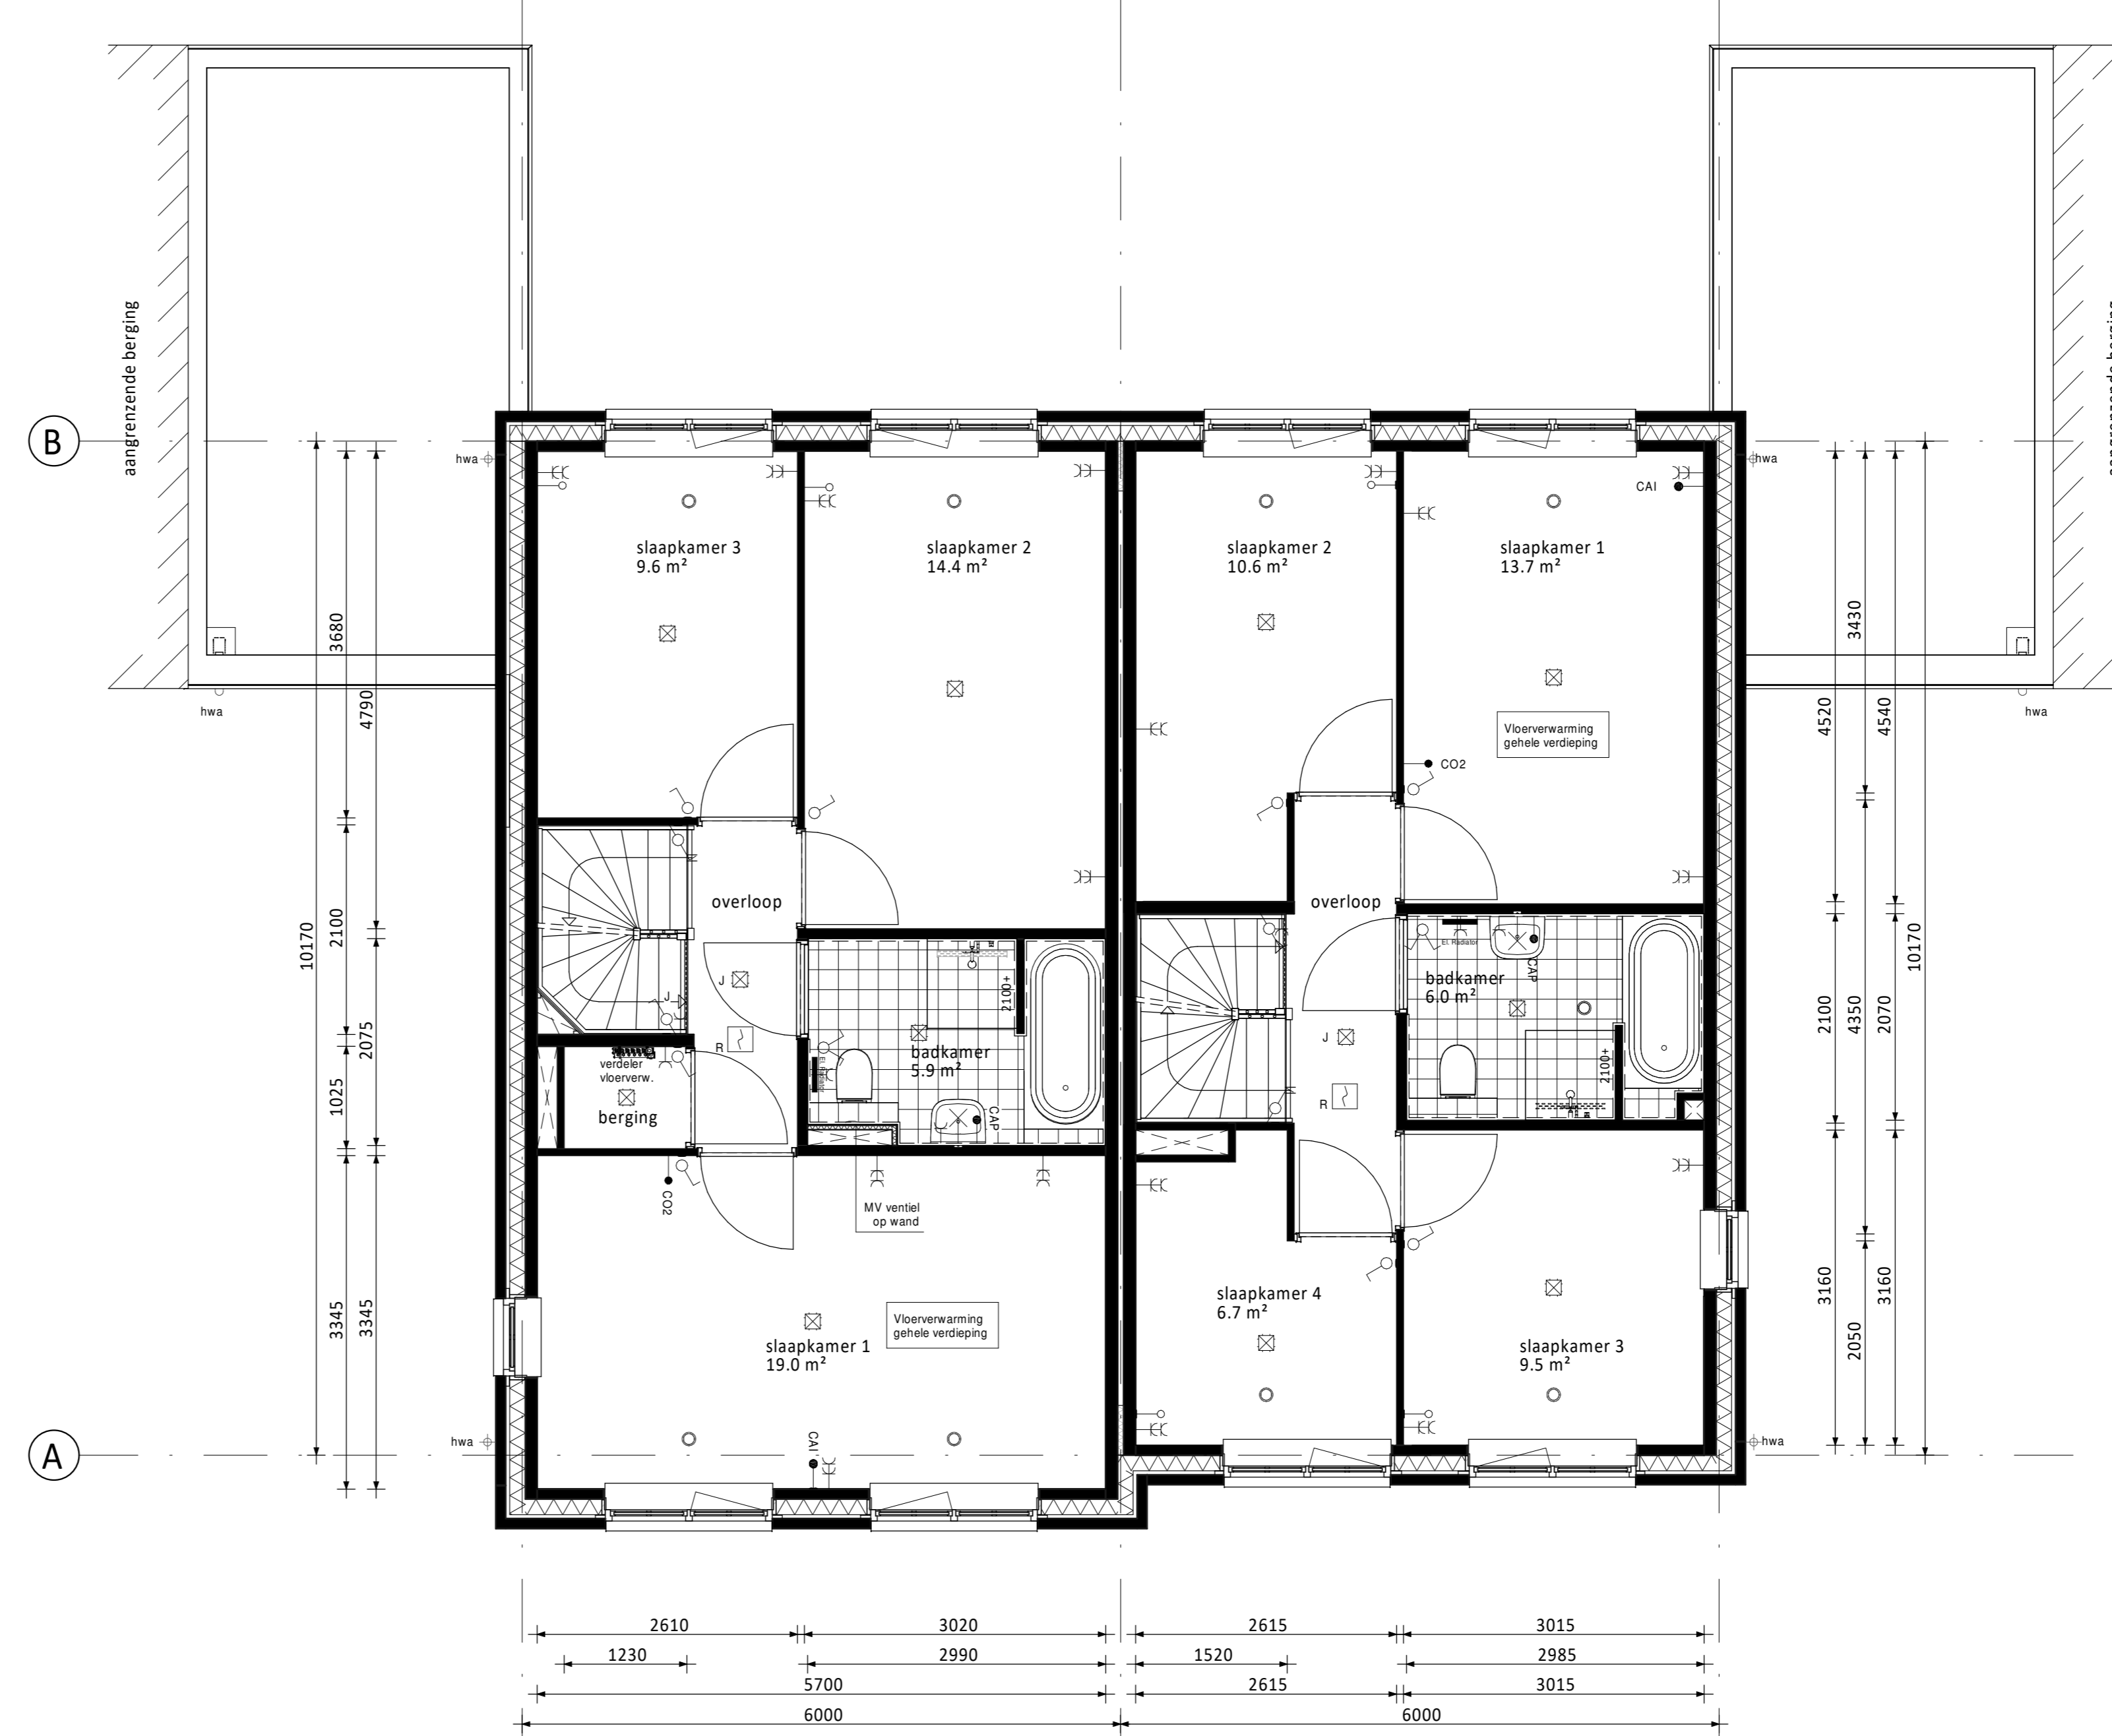

Verdieping ① Bouwnummer 03 ② Bouwnummer 04 ③

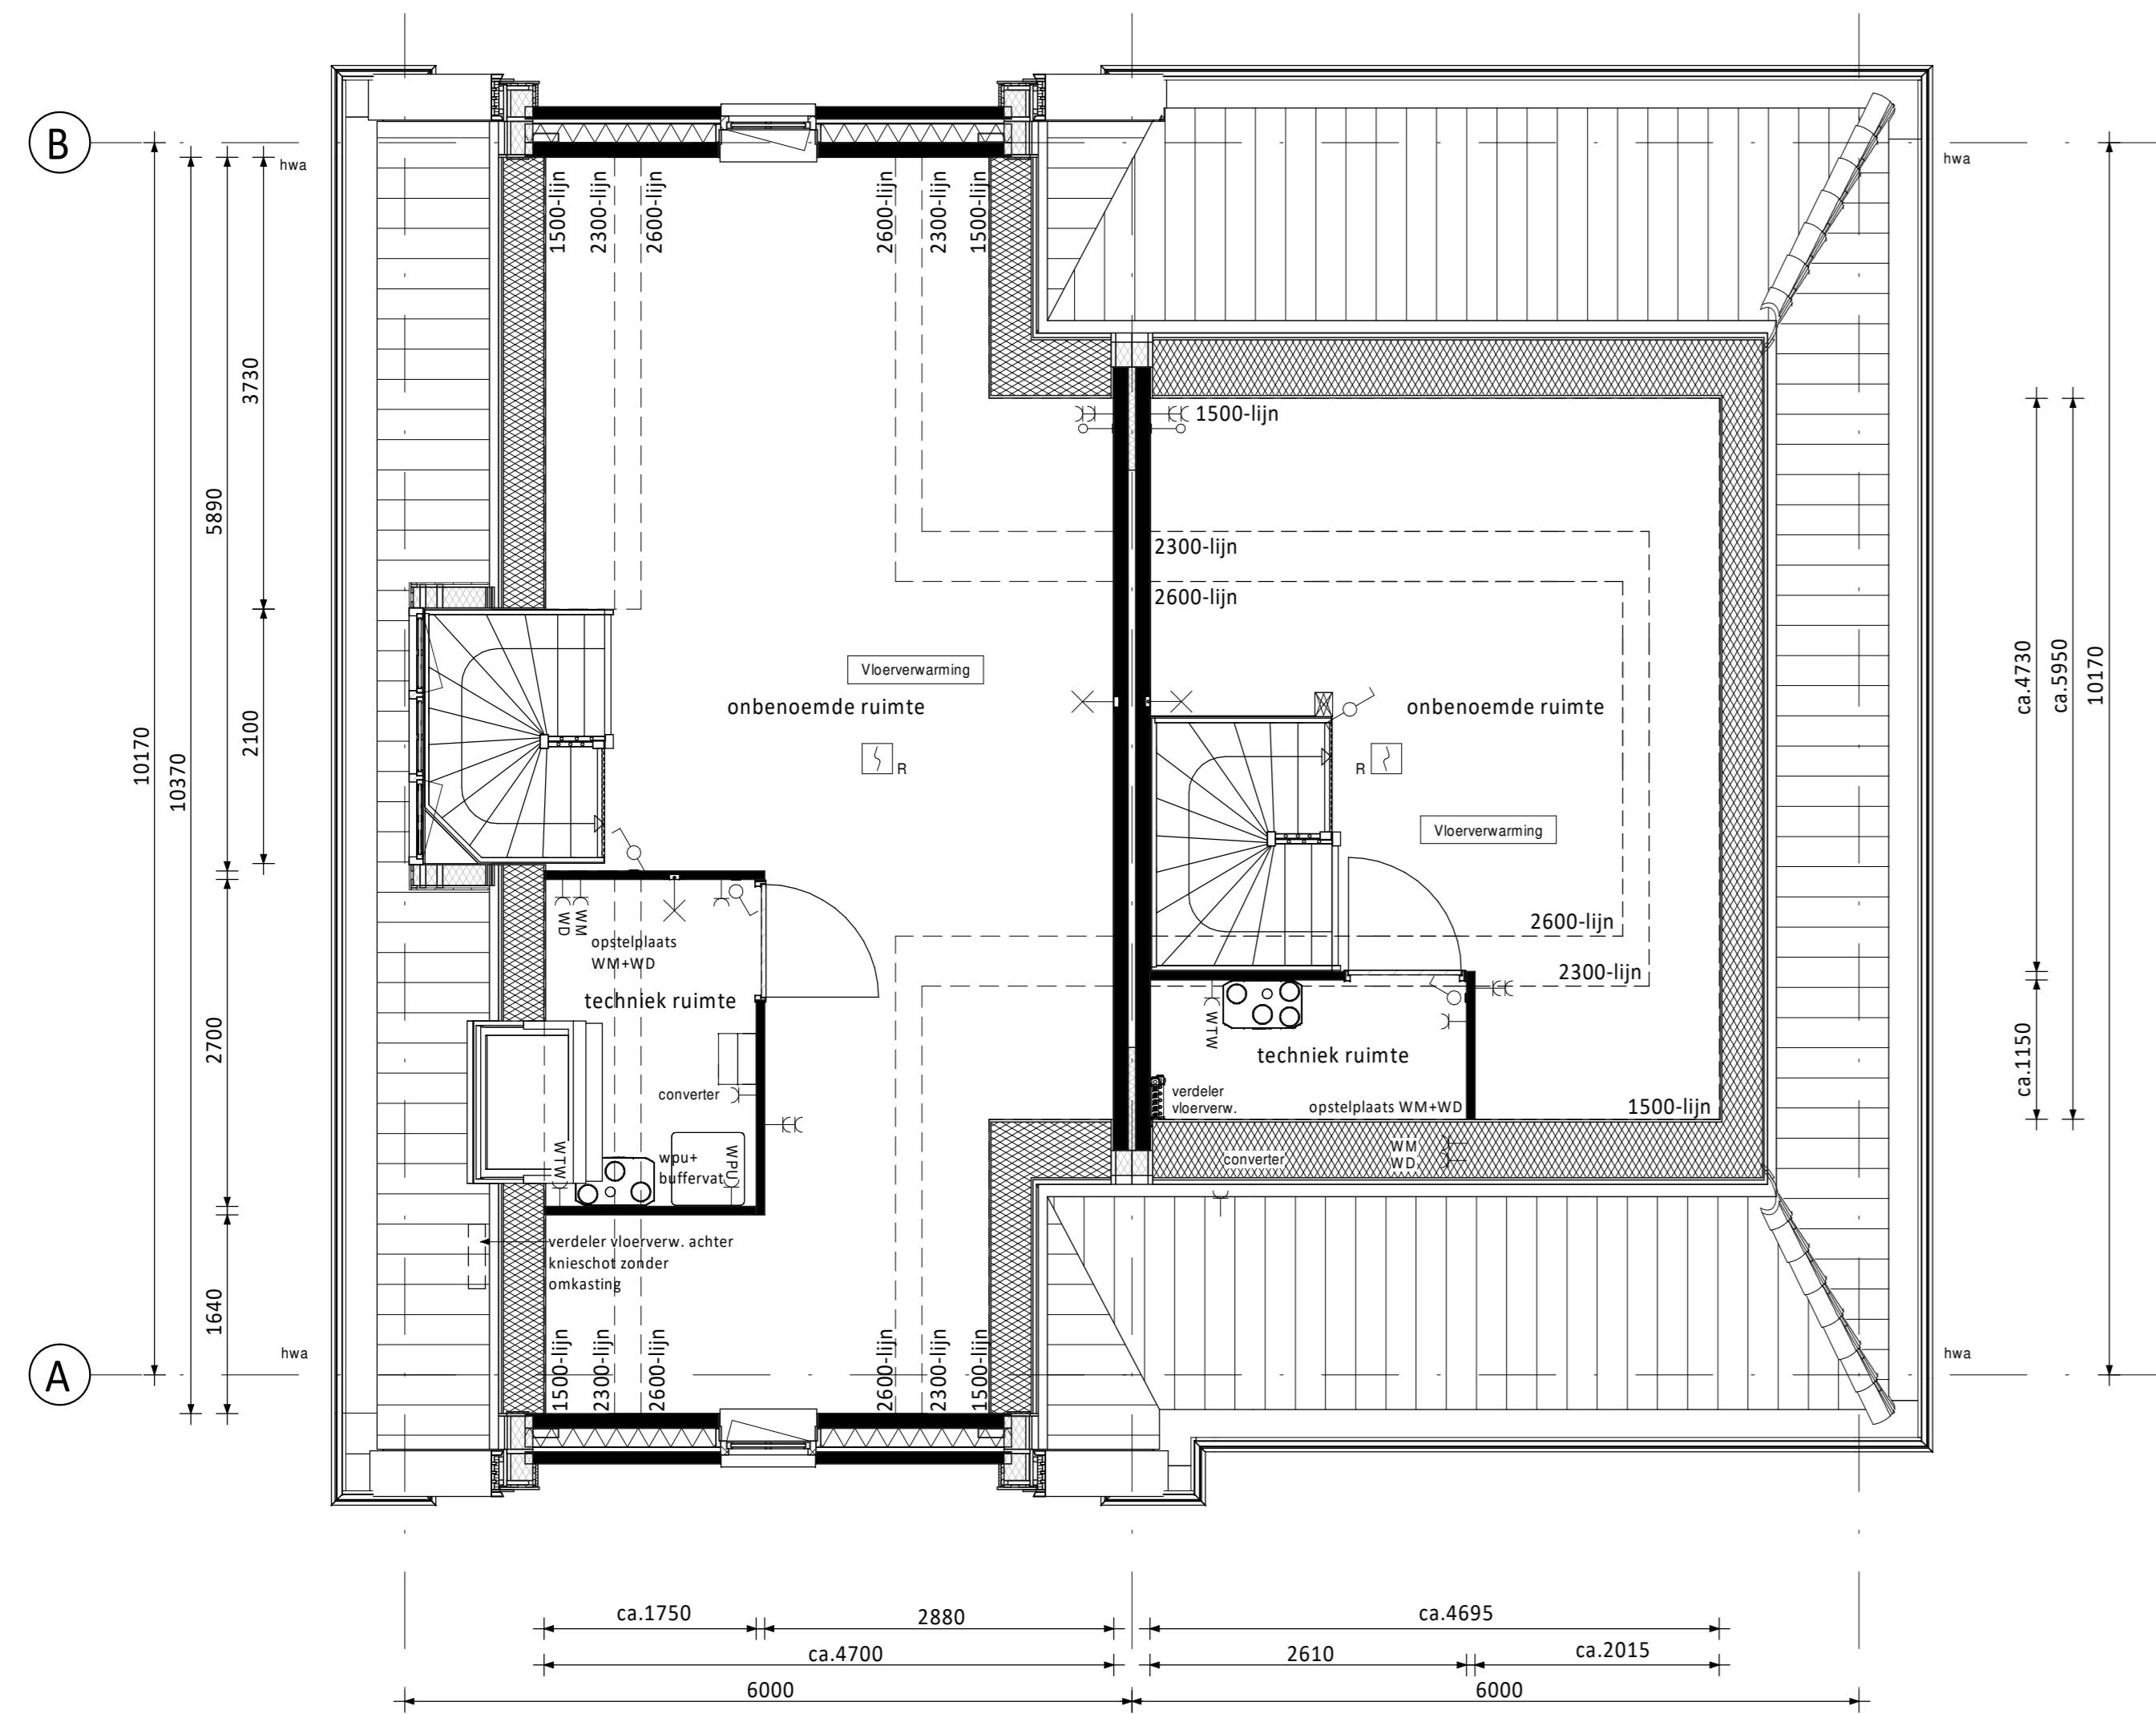

Zolder ① Bouwnummer 03 ② Bouwnummer 04 ③



Doorsnede A ① Bouwnummer 03 ② Bouwnummer 04 ③

RENVOOI ELEKTRA

- ☒ Centraaldoos / wandlichtpunt
- ☒ Enkelpolige schakelaar (1050+vl.)
- ☒ Serieschakelaar (1050+vl.)
- ☒ Wisselschakelaar (1050+vl.)
- ☒ Gecombineerde enkelvoudige wandcontactdoos geargd met enkelpolige schakelaar (1050+vl.)
- ☒ Gecombineerde enkelvoudige wandcontactdoos geargd met wisselschakelaar (1050+vl.)
- ☒ Enkele gearde wandcontactdoos (300+vl.)
- ☒ Dubbele gearde wandcontactdoos (300+vl.)
- ☒ Groepenkast
- ☒ Loze buisleiding (300+vl.)
- ☒ Bedrade buisleiding (300+vl.)
- ☒ Optische rookmelder
- ☒ Thermostaat (1500+vl.)
- ☒ Schel
- ☒ Belddrukker
- ☒ Afzuigpunt / Inblaspunt
- ☒ Regeling ventilatie (1500+vl.)
- ☒ CO2 melder (1500+vl.)

- CAP Centraal Aardpunt
- CAI Centrale Antenne Installatie
- KT Kooktoestel
- KK Koelkast
- BOI Boiler
- WPU Warmte Pomp Unit
- CON Omvormer t.b.v. pv cellen
- MAGN Magnetron
- WTW Mechanische Ventilatie (met warmterugwinning)
- R Rookmelder
- TEL Telecom aansluiting
- TH Thermostaat
- VW Vaatwasser
- WD Wasdroger
- WM Wasmachine
- CO2 Sensor t.b.v. ventilatie

RENVOOI ALGEMEEN

- ▲ entree woningen
- ☒ meterkast, voorzien van underlayment meterkastbord inclusief zijwangen
- ☒ tegelwerk
- ☒ maaiveld
- ☒ binnendeur
- colorbel
- houten paneel

D	Revisie	omschrijving	CS	WJ
C				
B				
A	07-05-2020	Definitief	CS	WJ
0	17-04-2020	Definitief	CS	WJ
Rev.	datum	omschrijving	Get.	Contr.

Opdrachtgever:
Vorm 6D Wonen BV
 Te Papendrecht
 Essendael te Rhoo
 Type 2 onder 1 kap 6,0m (Oud-Hollands)

Plattegronden en doorsnede
Bouwnummers 03 / 04

Schaal 1:50
 Formaat A4
 Project: 190545

6D Wonen
 Vierslag 355
 Postbus 16
 3350 AA Papendrecht
 T 078 4421300
 F 078 4534734
 E info@6d-wonen.nl
 www.6d-wonen.nl


Blad nr. 1
 Rev. Definitief



Voorgevel ① Bouwnummer 03

② Bouwnummer 04

③

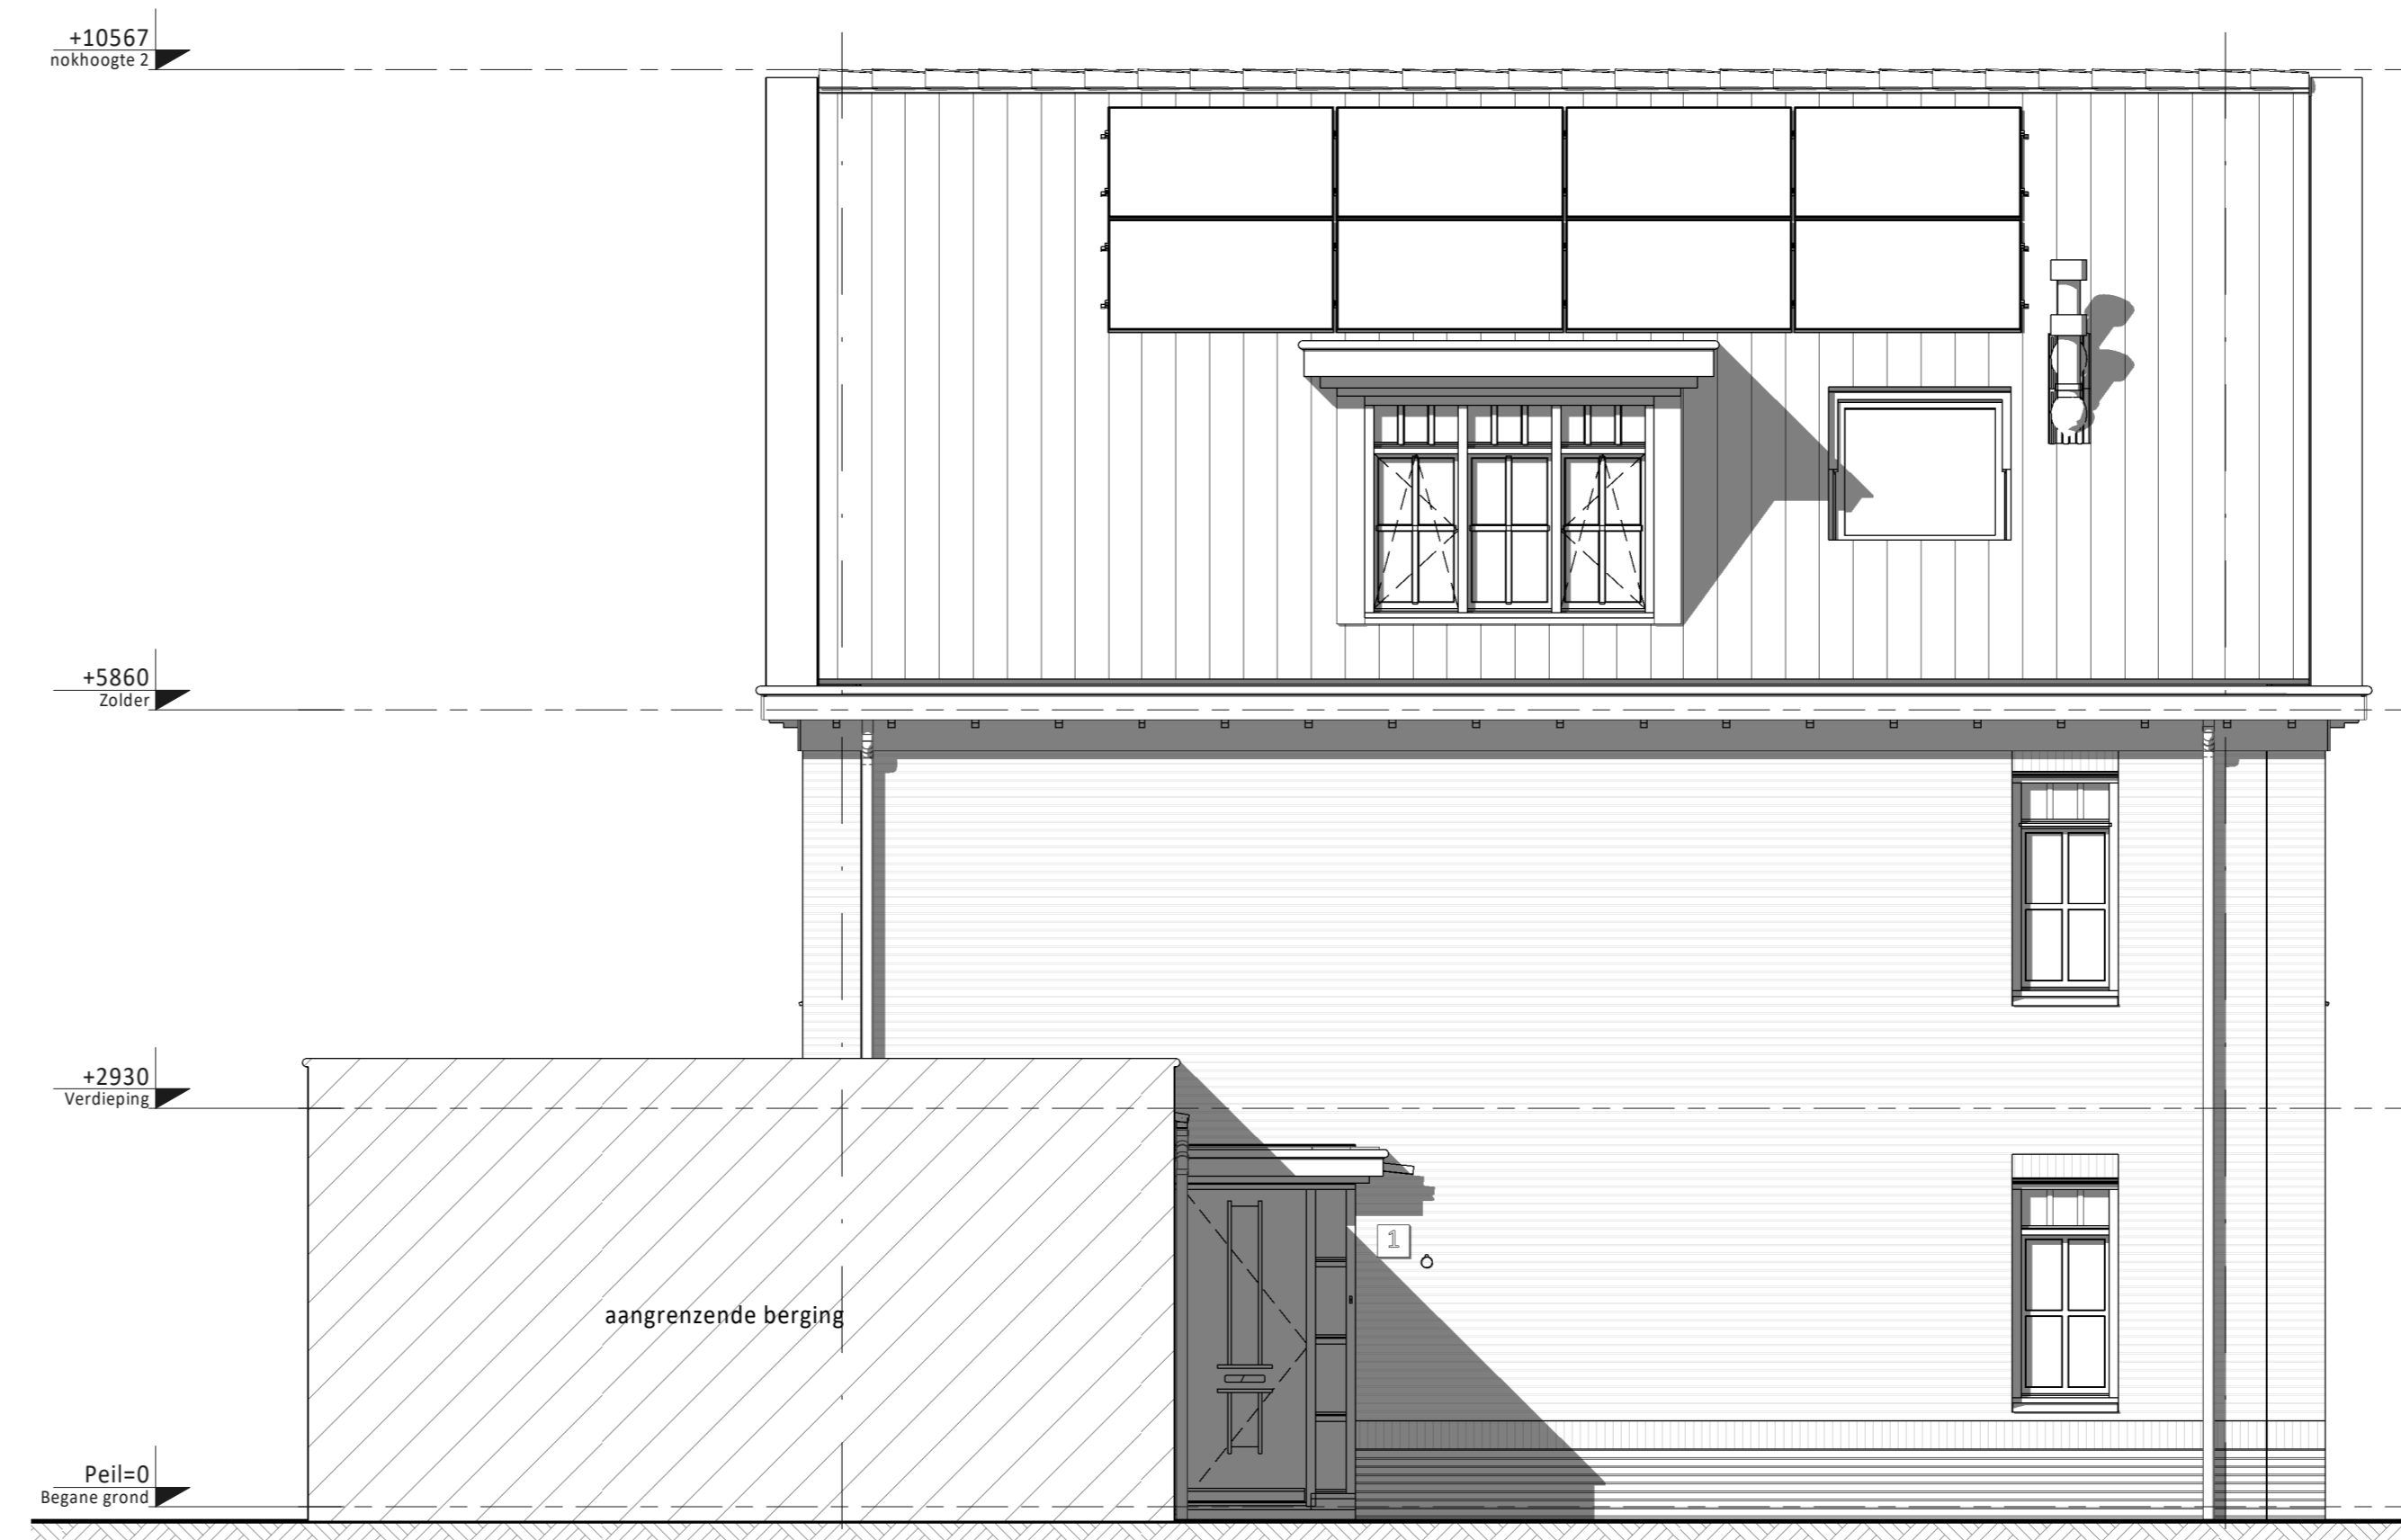

Linker zijgevel ⑤ Bouwnummer 03

④



Achtergevel ③ Bouwnummer 04

② Bouwnummer 03

①



Rechter zijgevel ④ Bouwnummer 04

⑤

Ventilatie dakraam n.t.b. positie i.v.m. PV-panelen
 □ PV-panelen: aantal en situering indicatief
 (n.t.b. afhankelijk van EPC berekening / zonligging)


KLEUREN EN MATERIELEN

Onderdeel	Materiaal	Kleur
dakpannen	keramische dakpan	antraciet
goten / overstek	hout	crème-wit
gootbekleding /dakbedekking luifel	EPDM	zwart
dakbedekking aangr. berging / dakkapellen / aanbouw (optioneel)	bitumen	zwart
daktrim / afdekkap	aluminium	crème-wit
gevelmetselwerk (inclusief aangrenzende berging)	baksteen metselwerk, wildverband	bwrs. 03/04: oranje-rood (midden rood)
gevelmetselwerk (inclusief aangrenzende berging)	baksteen metselwerk, handvorm wf	bwrs. 10/11, 12/13: rood
voegwerk gevelmetselwerk	cement	donkergrijs
plint gevelmetselwerk + rollaag + rollaag boven kozijn (inclusief aangrenzende berging)	baksteen metselwerk, wildverband	bwrs. 03/04: bruin/paars (paars blauw speciaal)
plint gevelmetselwerk + rollaag + rollaag boven kozijn (inclusief aangrenzende berging)	baksteen metselwerk, handvorm wf	bwrs. 10/11, 12/13: bruin/paars
voegwerk plint + rollaag	cement	donkergrijs
sidings / rabat delen	Eternit	roomwit
kozijnen	hout	crème-wit
ramen	hout	staalblauw
panelen in kozijnen	colorbel	lichtgrijs
zijwangen dakkapel	hout	crème-wit
lateien	staal	crème-wit
voordeuren	hout	staalblauw
tuinteuren / bergingsdeuren	hout	staalblauw
bergingsdeuren	sectionaal	staalblauw
deurdorpels	kunststeen	antraciet
raamdorpels	keramisch	zwart
luifel voordeur	hout	crème-wit
hemelwaterafvoer	zink	naturel

RENVOOI ALGEMEEN

▲	entree woningen
■	meterkast, voorzien van underlayment meterkastbord inclusief zijwangen
■	tegelwerk
■	maaiweld
■	binnendeur
●	colorbel
■	houten paneel

D				
C				
B				
A	07-05-2020	Definitief		CS WJ
0	17-04-2020	Definitief		CS WJ
Rev.	Datum	Omschrijving	Get.	Contr.

Opdrachtgever: Vorm 6D Wonen BV Te Papendrecht		 6D Wonen Viersma 255 Postbus 16 3350 AA Papendrecht T 078 4411300 F 078 4534734 E info@vorm6d.nl www.vorm6d.nl
Project: Essendael te Rhoon Type 2 onder 1 kap 6,0m (Oud-Hollands)		
Gevels Bouwnummers 03 / 04		
Schaal 1:50	Fase VK	
Formaat AD	Status Definitief	
Projectnr. 190545	Tabelnr. CD6000-OH-VK-B0104	Revisie A

Klein van deze tekening mag worden overgenomen en/of gebruikt op andere wijze dan ook, zonder voorafgaande schriftelijke toestemming van de afgeleverde. Alle rechten voorbehouden.