



Begane grond ① Bouwnummers 10 en 12 ② Bouwnummers 11 en 13 ③

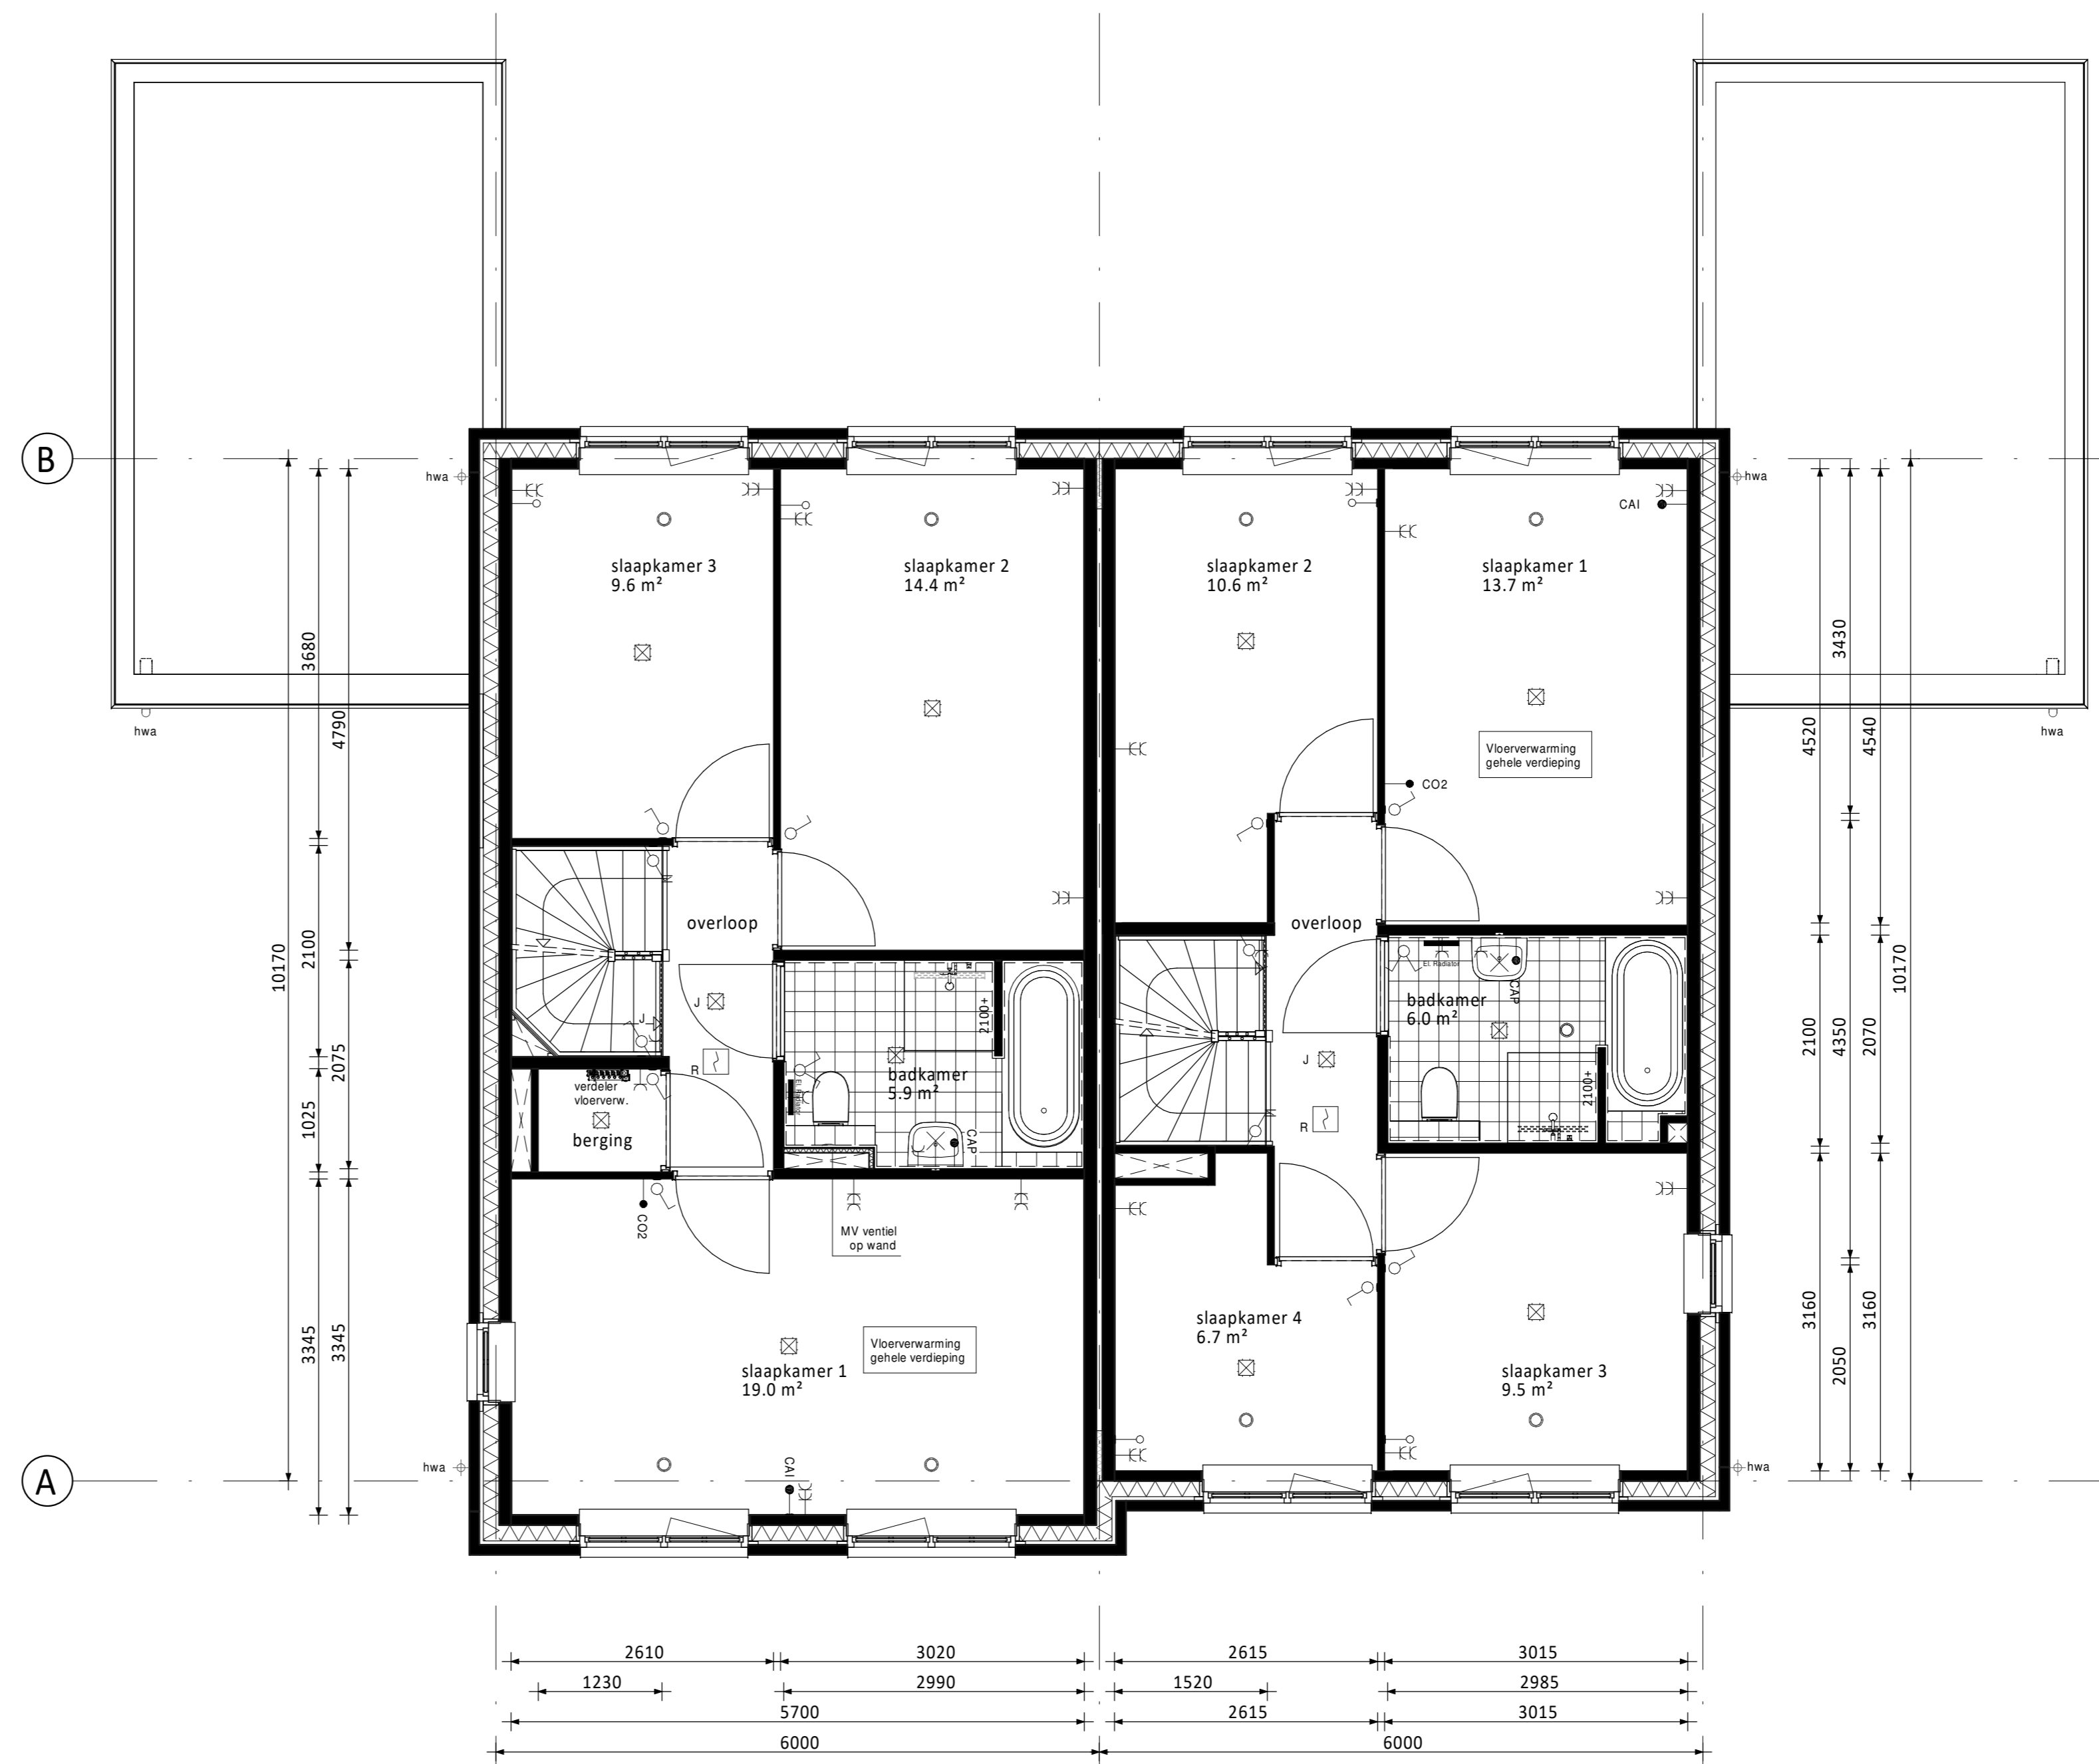

Verdieping ① Bouwnummers 10 en 12 ② Bouwnummers 11 en 13 ③

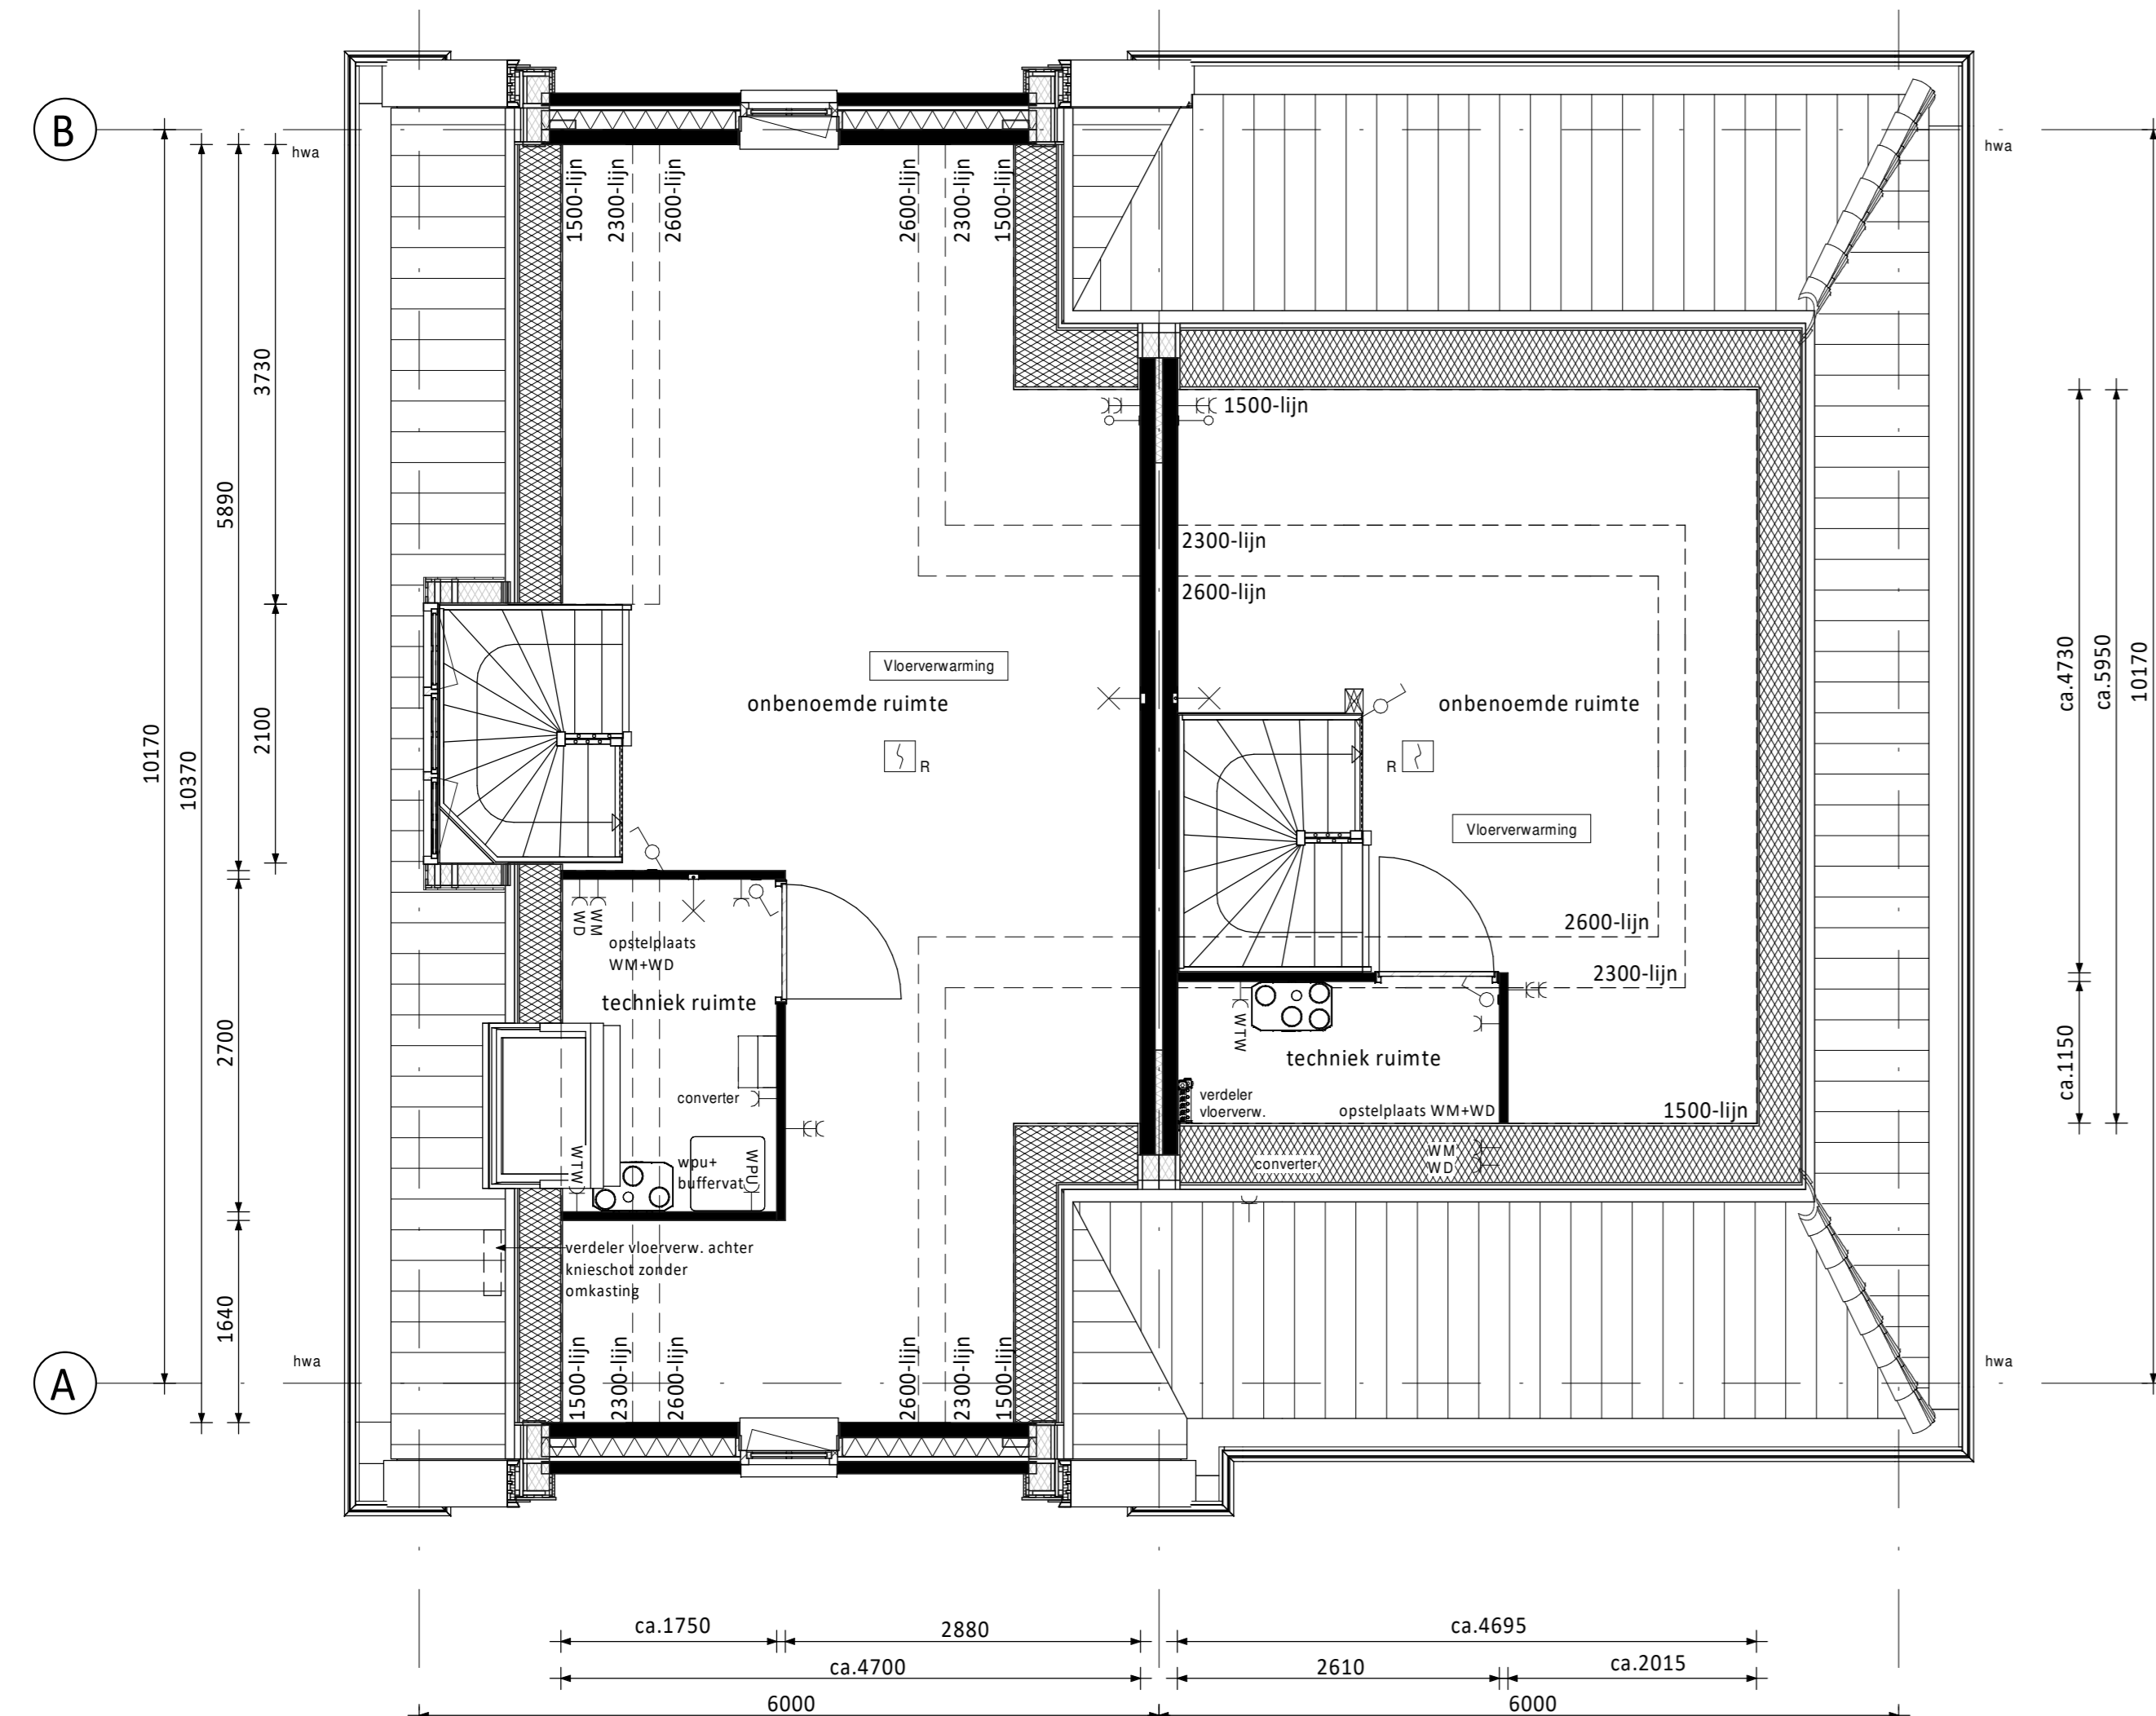

Zolder ① Bouwnummers 10 en 12 ② Bouwnummers 11 en 13 ③



Doorsnede A ① Bouwnummers 10 en 12 ② Bouwnummers 11 en 13 ③

RENVOOI ELEKTRA

- ☒ Centraaldoos / wandlichtpunt
- ☒ Enkelpolige schakelaar (1050+vl.)
- ☒ Serieschakelaar (1050+vl.)
- ☒ Wisselschakelaar (1050+vl.)
- ☒ Gecombineerde enkelvoudige wandcontactdoos gearmd met enkelpolige schakelaar (1050+vl.)
- ☒ Gecombineerde enkelvoudige wandcontactdoos gearmd met wisselschakelaar (1050+vl.)
- ☒ Enkele gearde wandcontactdoos (300+vl.)
- ☒ Dubbele gearde wandcontactdoos (300+vl.)
- ☒ Groepenkast
- ☒ Loze buisleiding (300+vl.)
- ☒ Bedrade buisleiding (300+vl.)
- ☒ Optische rookmelder
- ☒ Thermostaat (1500+vl.)
- ☒ Schel
- ☒ Belddrukker
- ☒ Afzuigpunt / Inblaspunt
- ☒ Regeling ventilatie (1500+vl.)
- ☒ CO2 melders (1500+vl.)

- CAP Centraal Aardpunt
- CAI Centrale Antenne Installatie
- KT Kooktoestel
- KK Koelkast
- BOI Boiler
- WPU Warmte Pomp Unit
- CON Omvormer t.b.v. pv cellen
- MAGN Magnetron
- WTW Mechanische Ventilatie (met warmterugwinning)
- R Rookmelder
- TEL Telecom aansluiting
- TH Thermostaat
- VW Vaatwasser
- WD Wasdroger
- WM Wasmachine
- CO2 Sensor t.b.v. ventilatie

RENVOOI ALGEMEEN

- ▲ entree woningen
- mk meterkast, voorzien van underlayment meterkastbord inclusief zijwangen
- tegelwerk
- maaiweld
- binnendeur
- colorbel
- houten paneel

Rev.	Datum	Omschrijving	Get.	Contr.
D				
C				
B				
A	07-05-2020	Definitief	CS	WJ
0	17-04-2020	Definitief	CS	WJ

Opdrachtgever:
Vorm 6D Wonen BV
 Te Papendrecht
 Essendael te Rhoon
 Type 2 onder 1 kap 6,0m (Oud-Hollands)

Project:
Plattegronden en doorsnede
Bouwnummers 10 / 11 en 12 / 13


Schaal: 1:50
 Formaat: A4
 Status: Definitief

Projectnr.: 190545
 Bladnr.: CD6000-OH-VK-B0101
 Rev.: A

6D Wonen
 Vierslag 355
 Postbus 16
 3350 AA Papendrecht
 T 078 4421300
 F 078 4534734
 E info@6d-wonen.nl
 www.6d-wonen.nl




Voorgevel ① Bouwnummers 10 en 12 ② Bouwnummers 11 en 13 ③

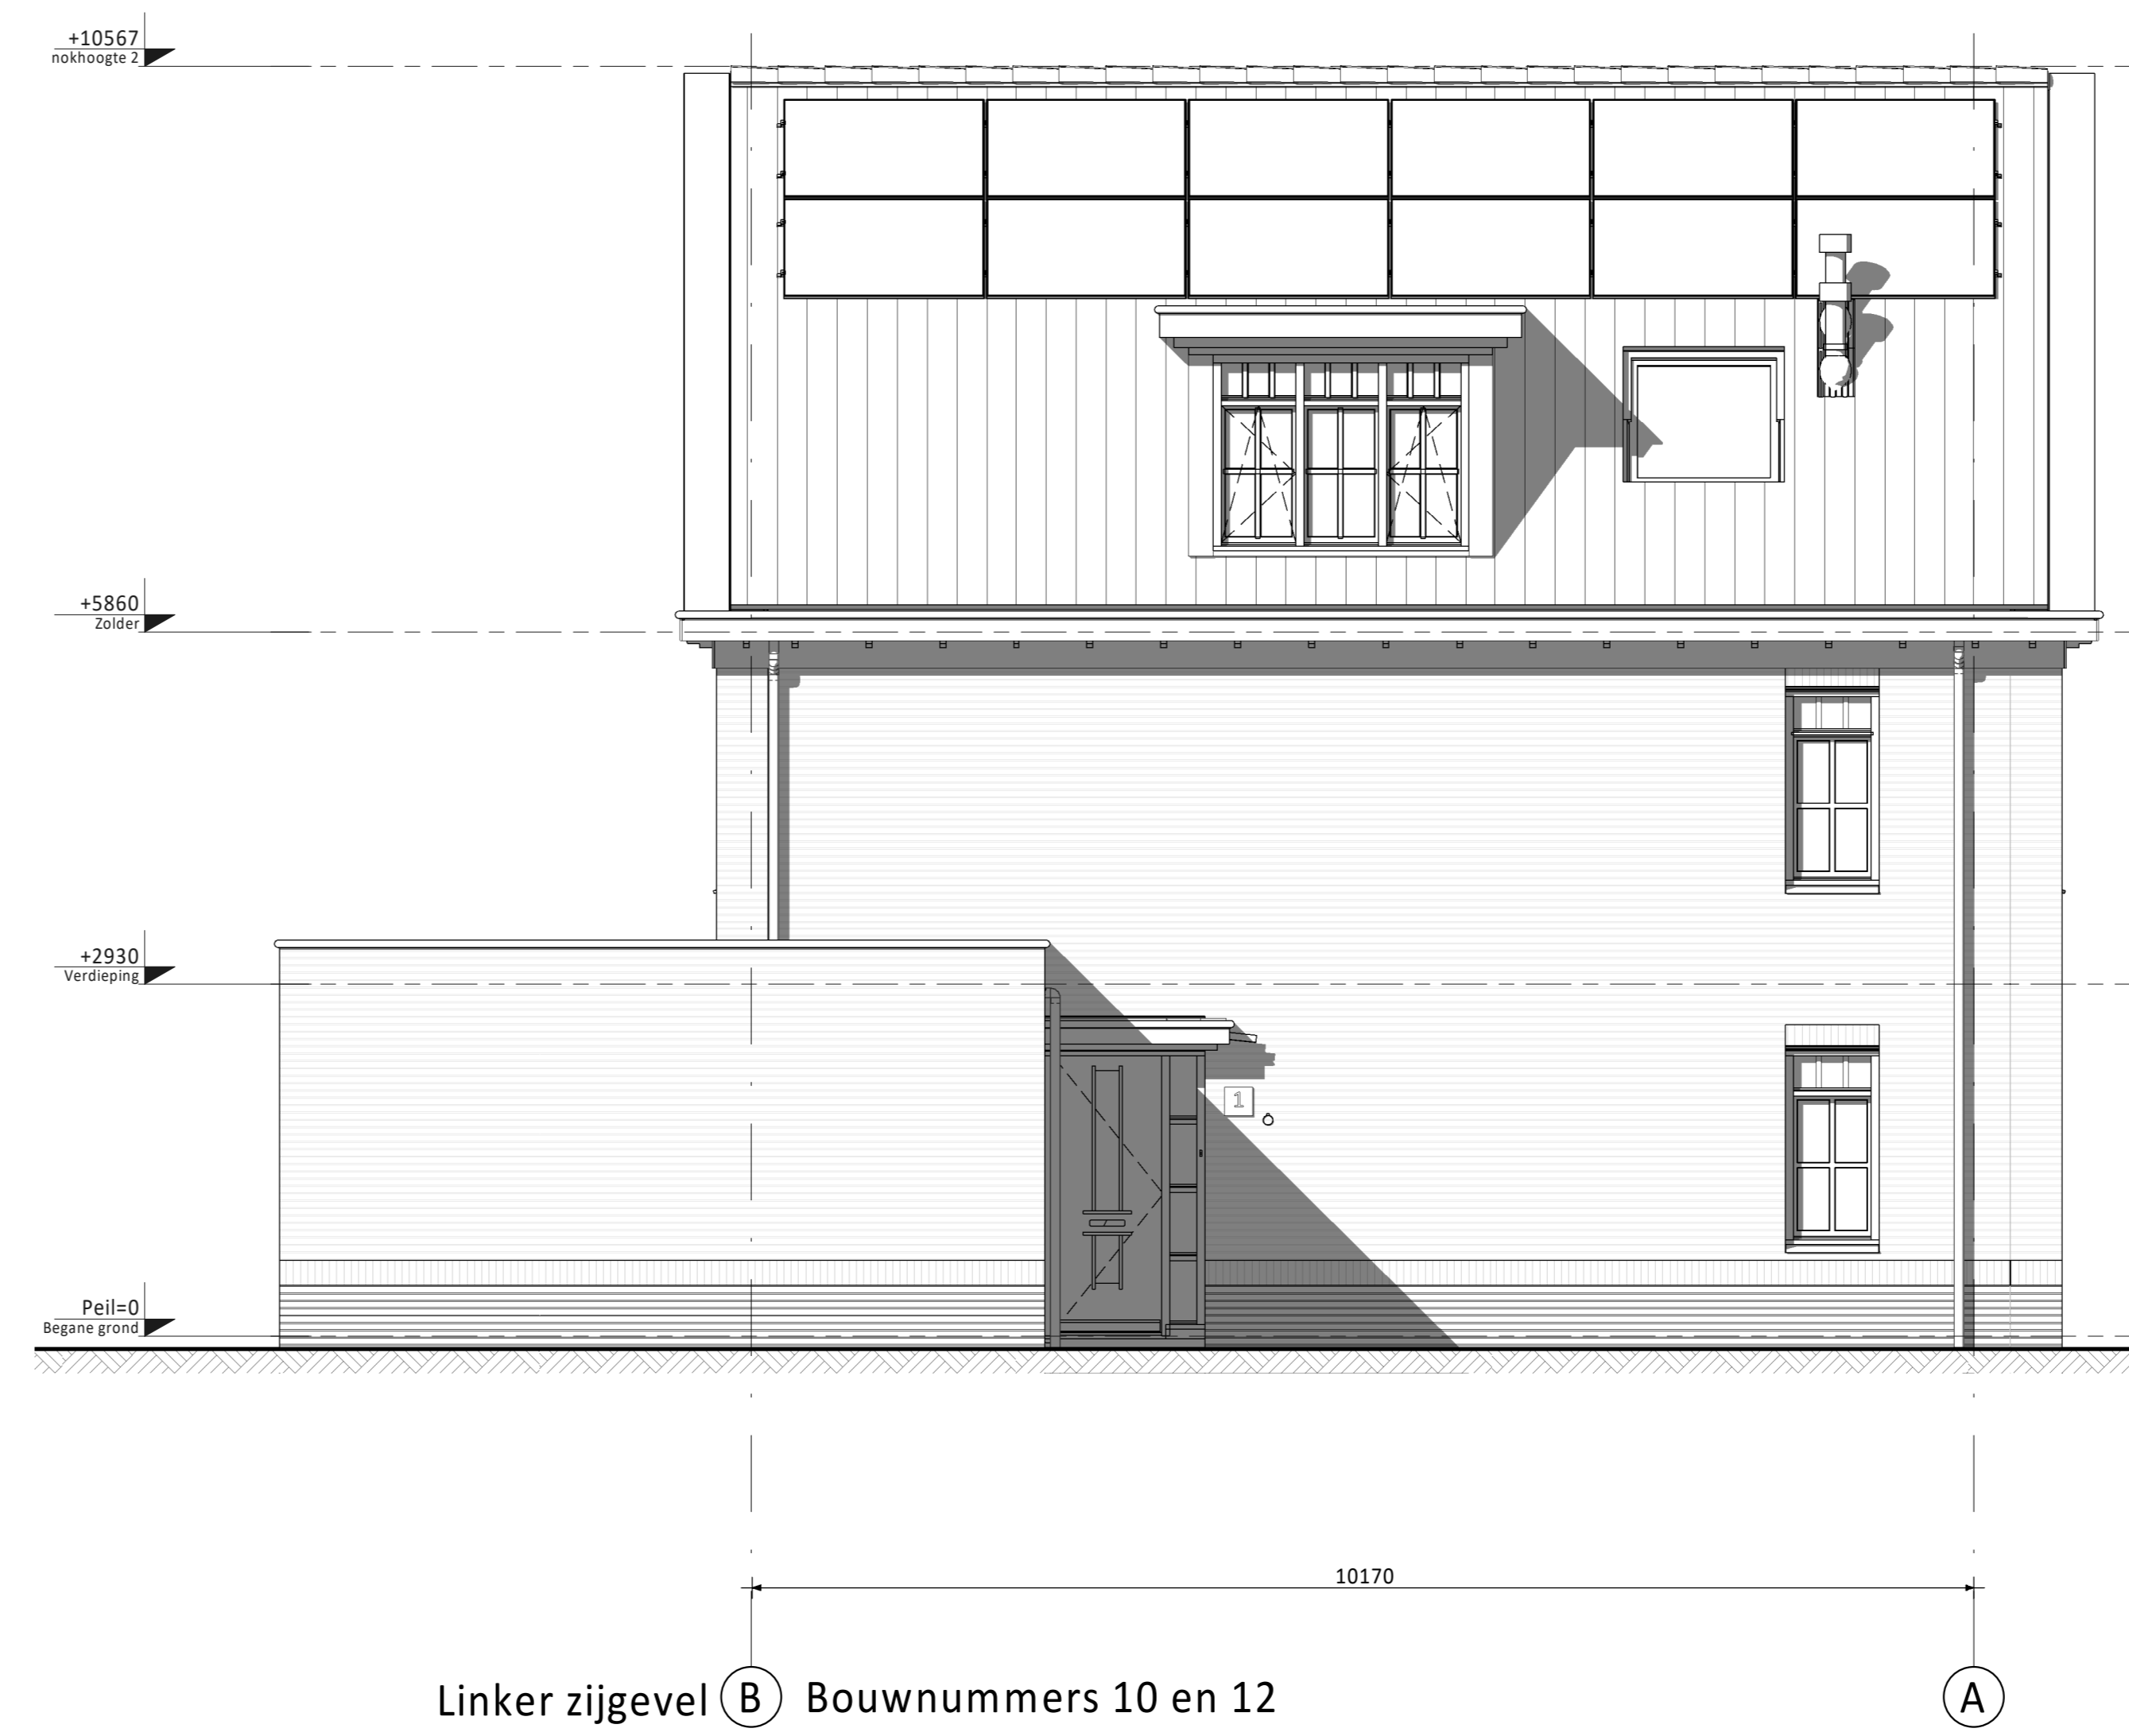

Linker zijgevel ② Bouwnummers 10 en 12 ① A



Achtergevel ③ Bouwnummers 11 en 13 ② Bouwnummers 10 en 12 ①

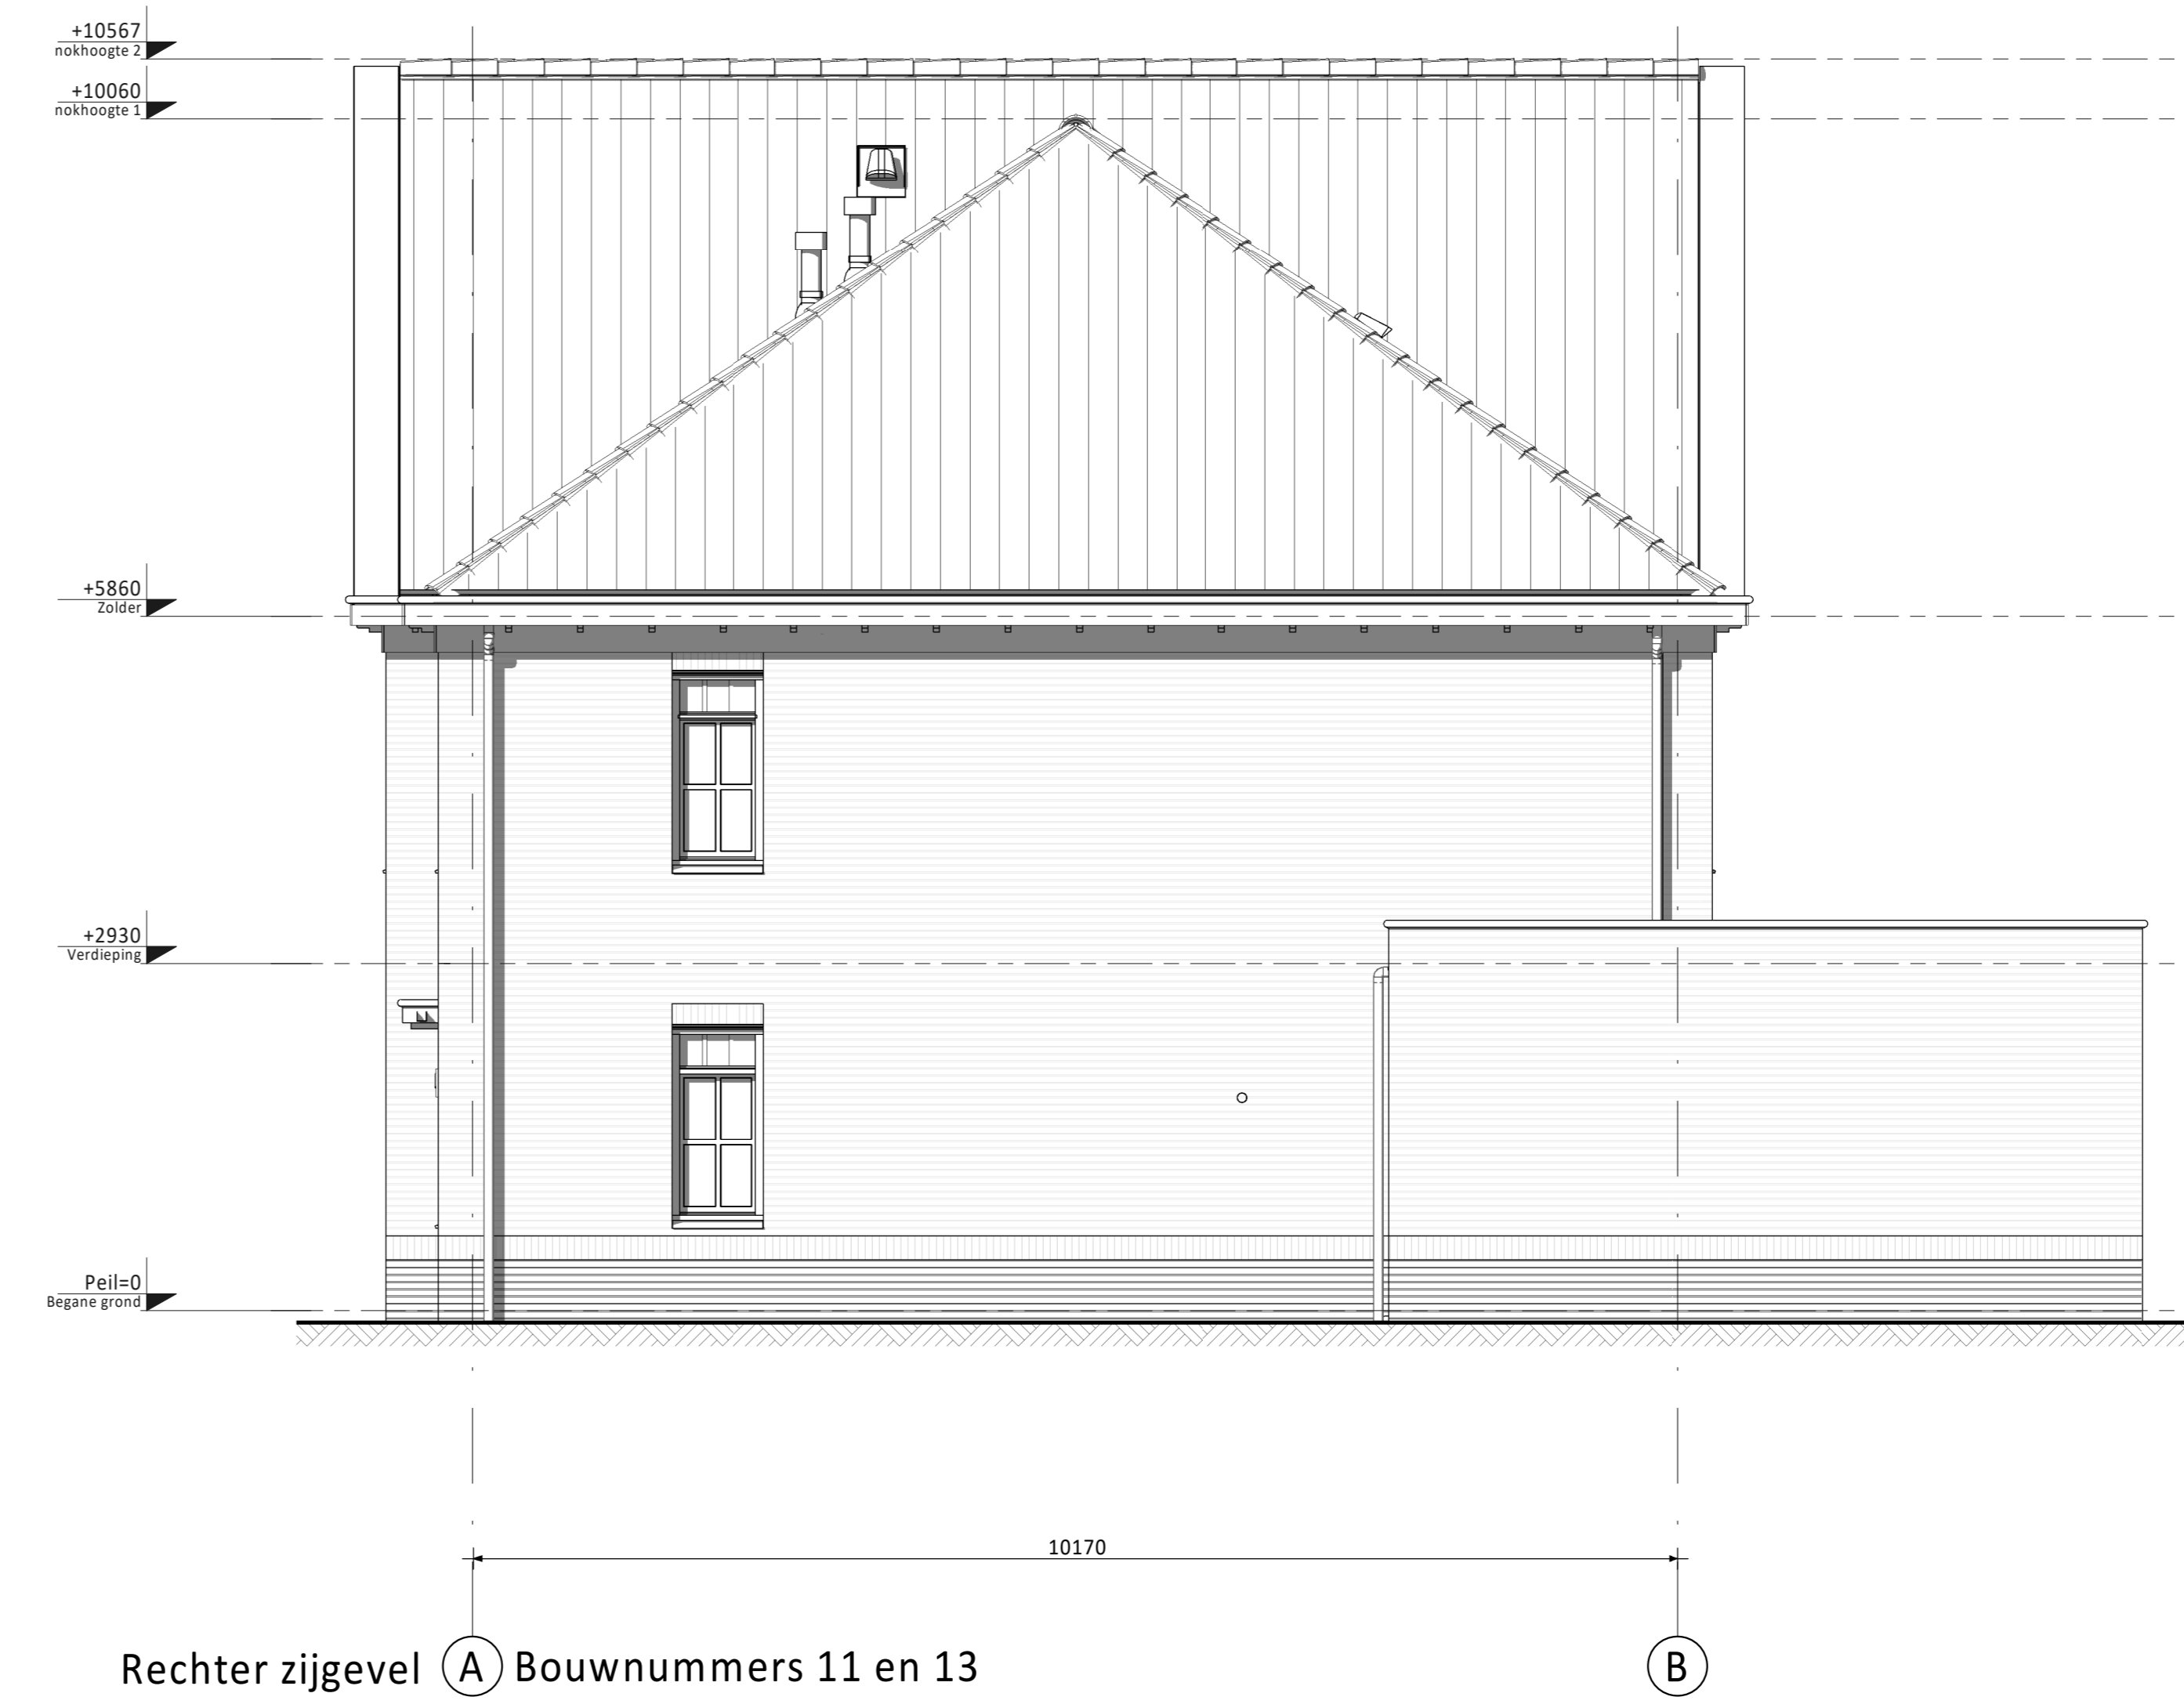

Rechter zijgevel ① Bouwnummers 11 en 13 ② B

Ventilatie dakraam n.t.b. positie i.v.m. PV-panelen
 □ PV-panelen: aantal en situering indicatief
 (n.t.b. afhankelijk van EPC berekening / zonligging)

KLEUREN EN MATERIALEN

Onderdeel	Materiaal	Kleur
dakpannen	keramische dakpan	antraciet
goten / overstek	hout	crème-wit
gootbekleding /dakbedekking luifel	EPDM	zwart
dakbedekking aangr. berging / dakkapellen / aanbouw (optioneel)	bitumen	zwart
daktrim / afdekkap	aluminium	crème-wit
gevelmetselwerk (inclusief aangrenzende berging)	baksteen metselwerk, wildverband	bwrs. 03/04: oranje-rood (midden rood)
gevelmetselwerk (inclusief aangrenzende berging)	baksteen metselwerk, handvorm wf	bwrs. 10/11, 12/13: rood
voegwerk gevelmetselwerk	cement	donkergrijs
plint gevelmetselwerk + rollaag + rollaag boven kozijn (inclusief aangrenzende berging)	baksteen metselwerk, wildverband	bwrs. 03/04: bruin/paars (paars blauw speciaal)
plint gevelmetselwerk + rollaag + rollaag boven kozijn (inclusief aangrenzende berging)	baksteen metselwerk, handvorm wf	bwrs. 10/11, 12/13: bruin/paars
voegwerk plint + rollaag	cement	donkergrijs
sidings / rabat delen	Eternit	roomwit
kozijnen	hout	crème-wit
ramen	hout	staalblauw
panelen in kozijnen	colorbel	lichtgrijs
zijwangen dakkapel	hout	crème-wit
lateien	staal	crème-wit
voordeuren	hout	staalblauw
tuinteuren / bergingsdeuren	hout	staalblauw
bergingsdeuren	sectionaal	staalblauw
deurdorpiels	kunststeen	antraciet
raamdorpiels	keramisch	zwart
luifel voordeur	hout	crème-wit
hemelwaterafvoer	zink	naturel

RENVOOI ALGEMEEN

- entree woningen
- meterkast, voorzien van underlayment meterkastbord inclusief zijwangen
- tegelwerk
- maaiveld
- binnendeur
- colorbel
- houten paneel

D				
C				
B				
A	07-05-2020	Definitief		CS WJ
0	17-04-2020	Definitief		CS WJ
Rev.	Datum	Omschrijving	Get.	Contr.

Opdrachtgever:
Vorm 6D Wonen BV
 Te Papendrecht

Project:
 Essendael te Rhoon
 Type 2 onder 1 kap 6,0m (Oud-Hollands)

Product:
Gevels
 Bouwnummers 10 / 11 en 12 / 13

Schaal 1:50
 Formaat AD
 Status Definitief

Projectnr.
190545

Bladnr.
CD6000-OH-VK-B0102

Rev.
A

6D Wonen
 Vierslag 255
 Postbus 16
 3350 AA Papendrecht
 T 078 4421300
 F 078 4534734
 E info@vorm6d.nl
 www.vorm6d.nl