


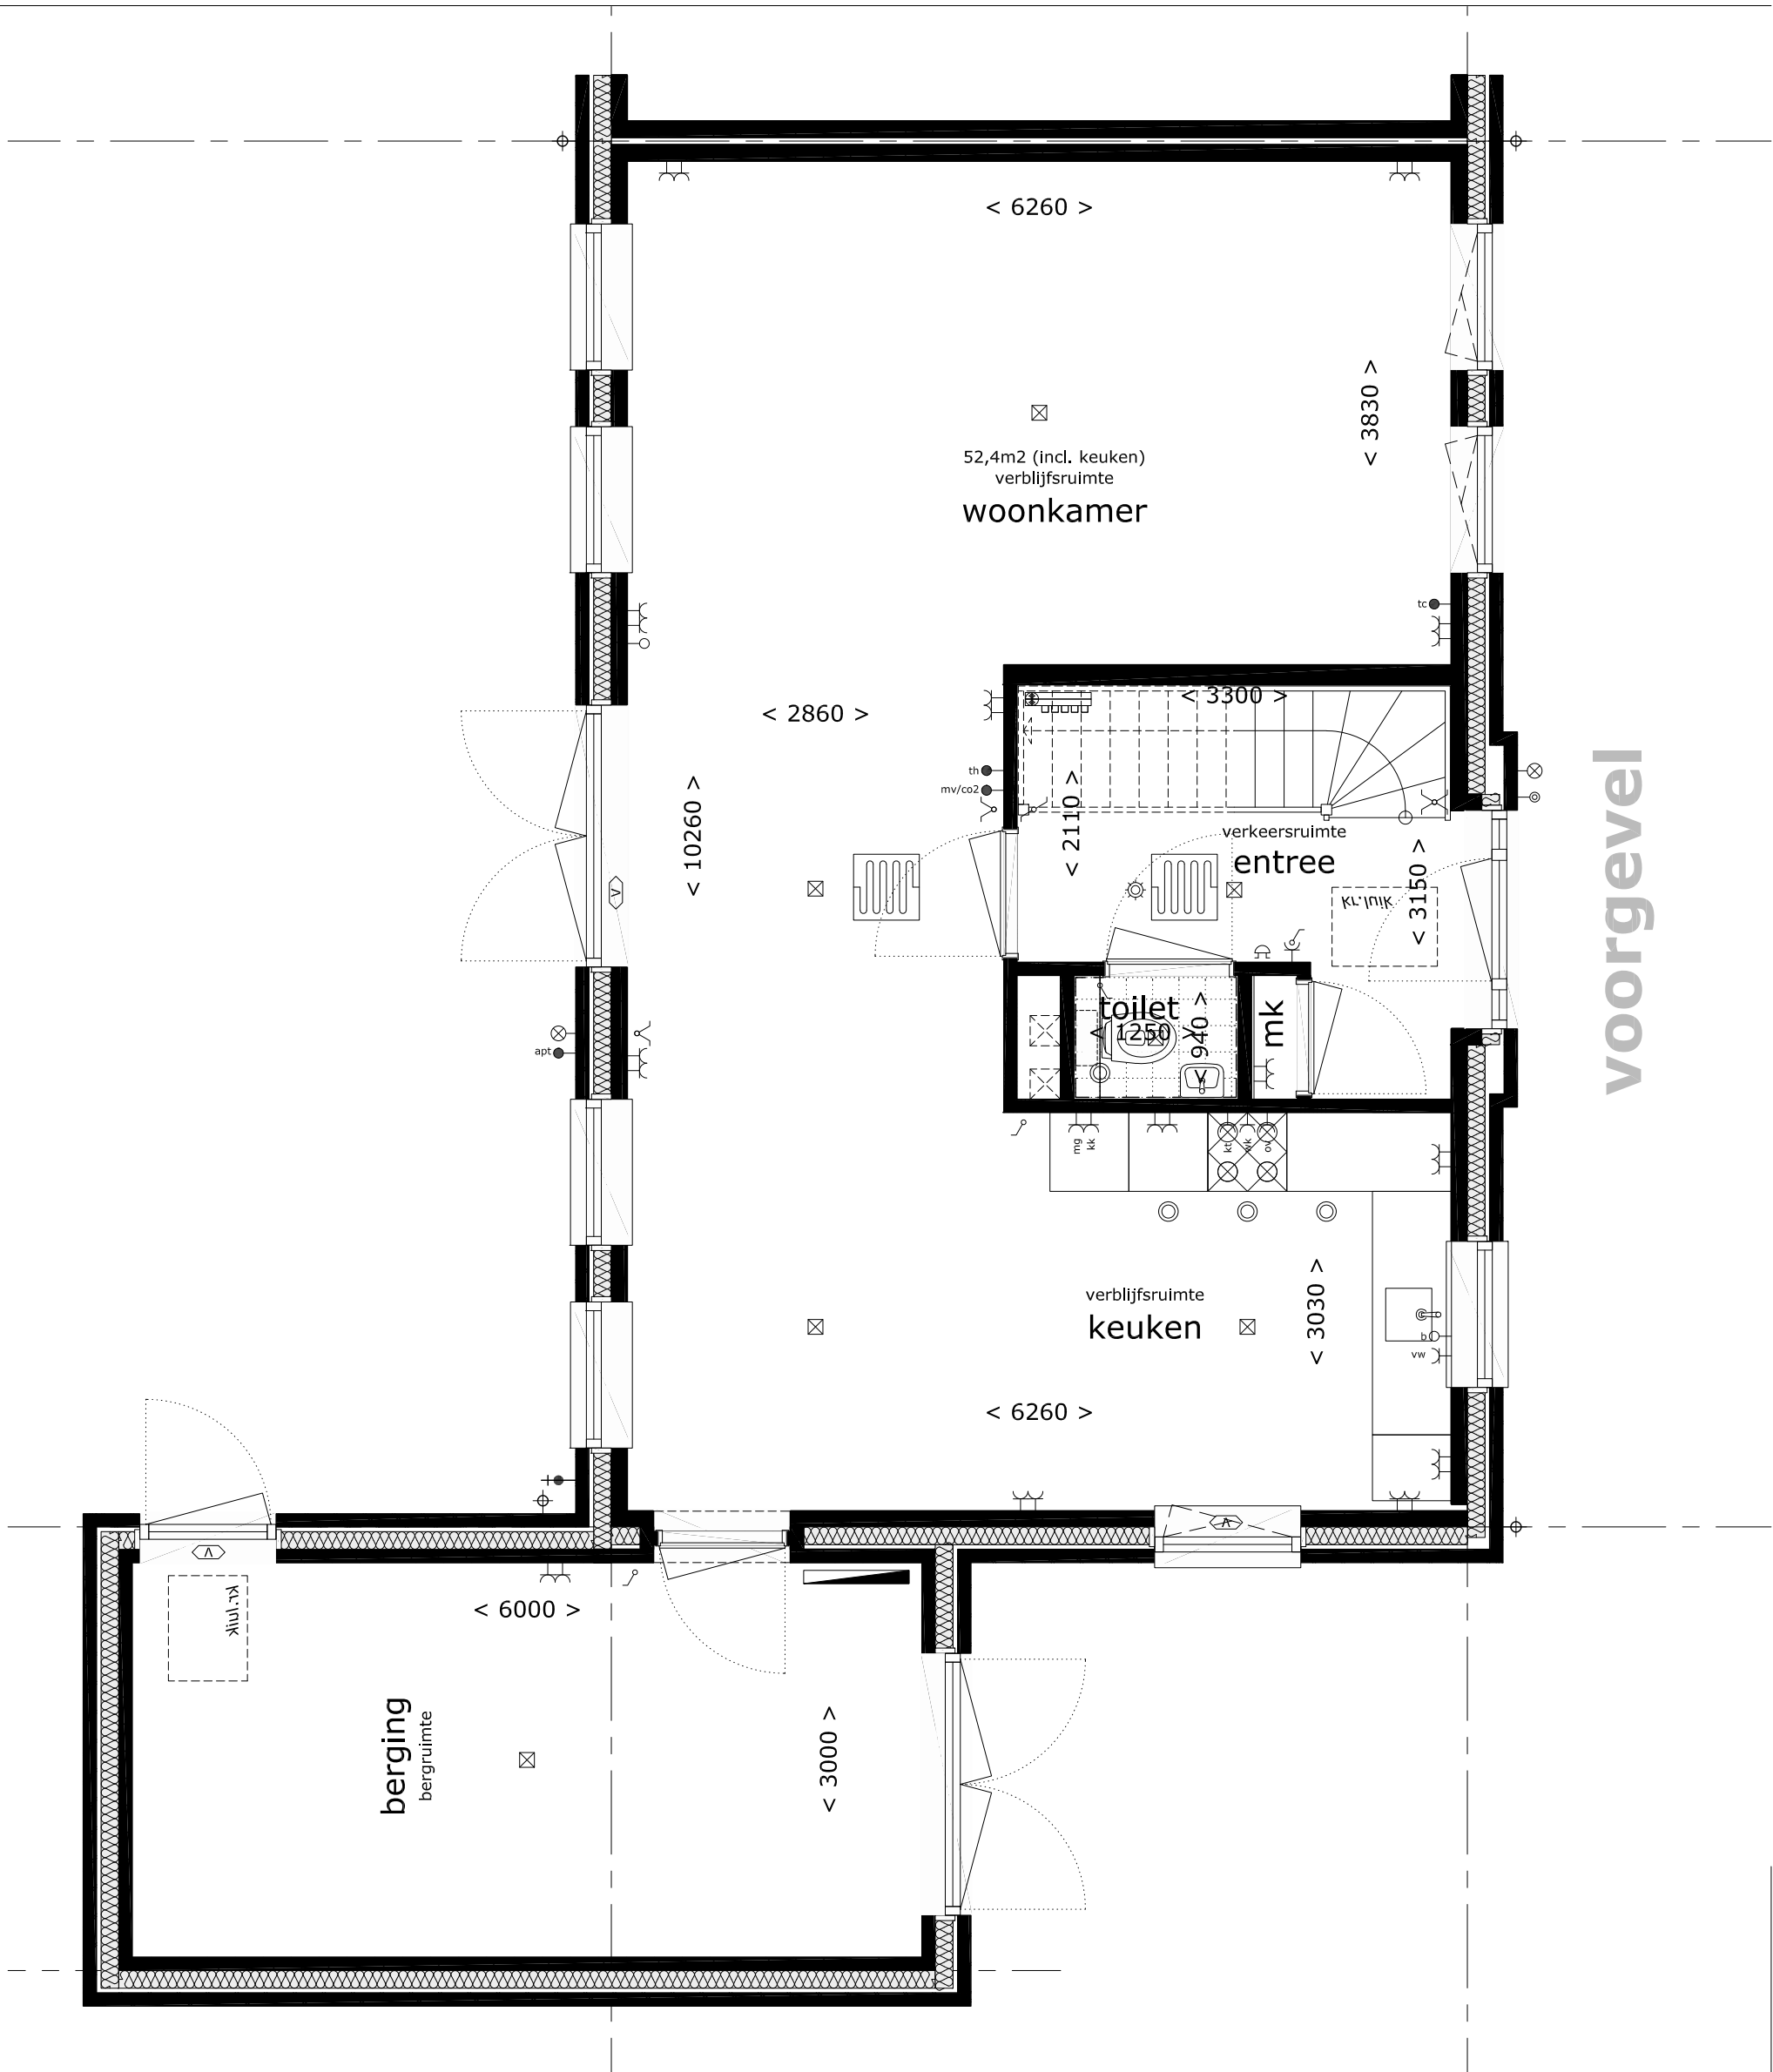

begane grond

opmerking:

alle maten zijn ca maten, kleine afwijkingen zijn mogelijk

plaats en afmeting van radiatoren en verdelers te bepalen door installateur

wasmachine en wasdroger zijn exclusief en ter indicatie aangegeven

aantal aangegeven PV-panelen is ter indicatie en kan per situatie en gekozen opties verschillen



Bouwbedrijf Frans Vink & Zn bv
Postbus 2
2840 AA Moordrecht

email bouw@vinkbedrijven.nl
tel 0182 373044

www.vinkbedrijven.nl

projekt :

Essendael fase 5 te Rhooon
plattegronden Specials type Saar 2^1 kap spb
bouwnummer 61

omschrijving :


formaat-schaal : 1 : 50 (formaat A3)

datum : 03 apr 2017

gewijzigd : 10 apr 2017

tek nr :

494 PG SpS2s-1

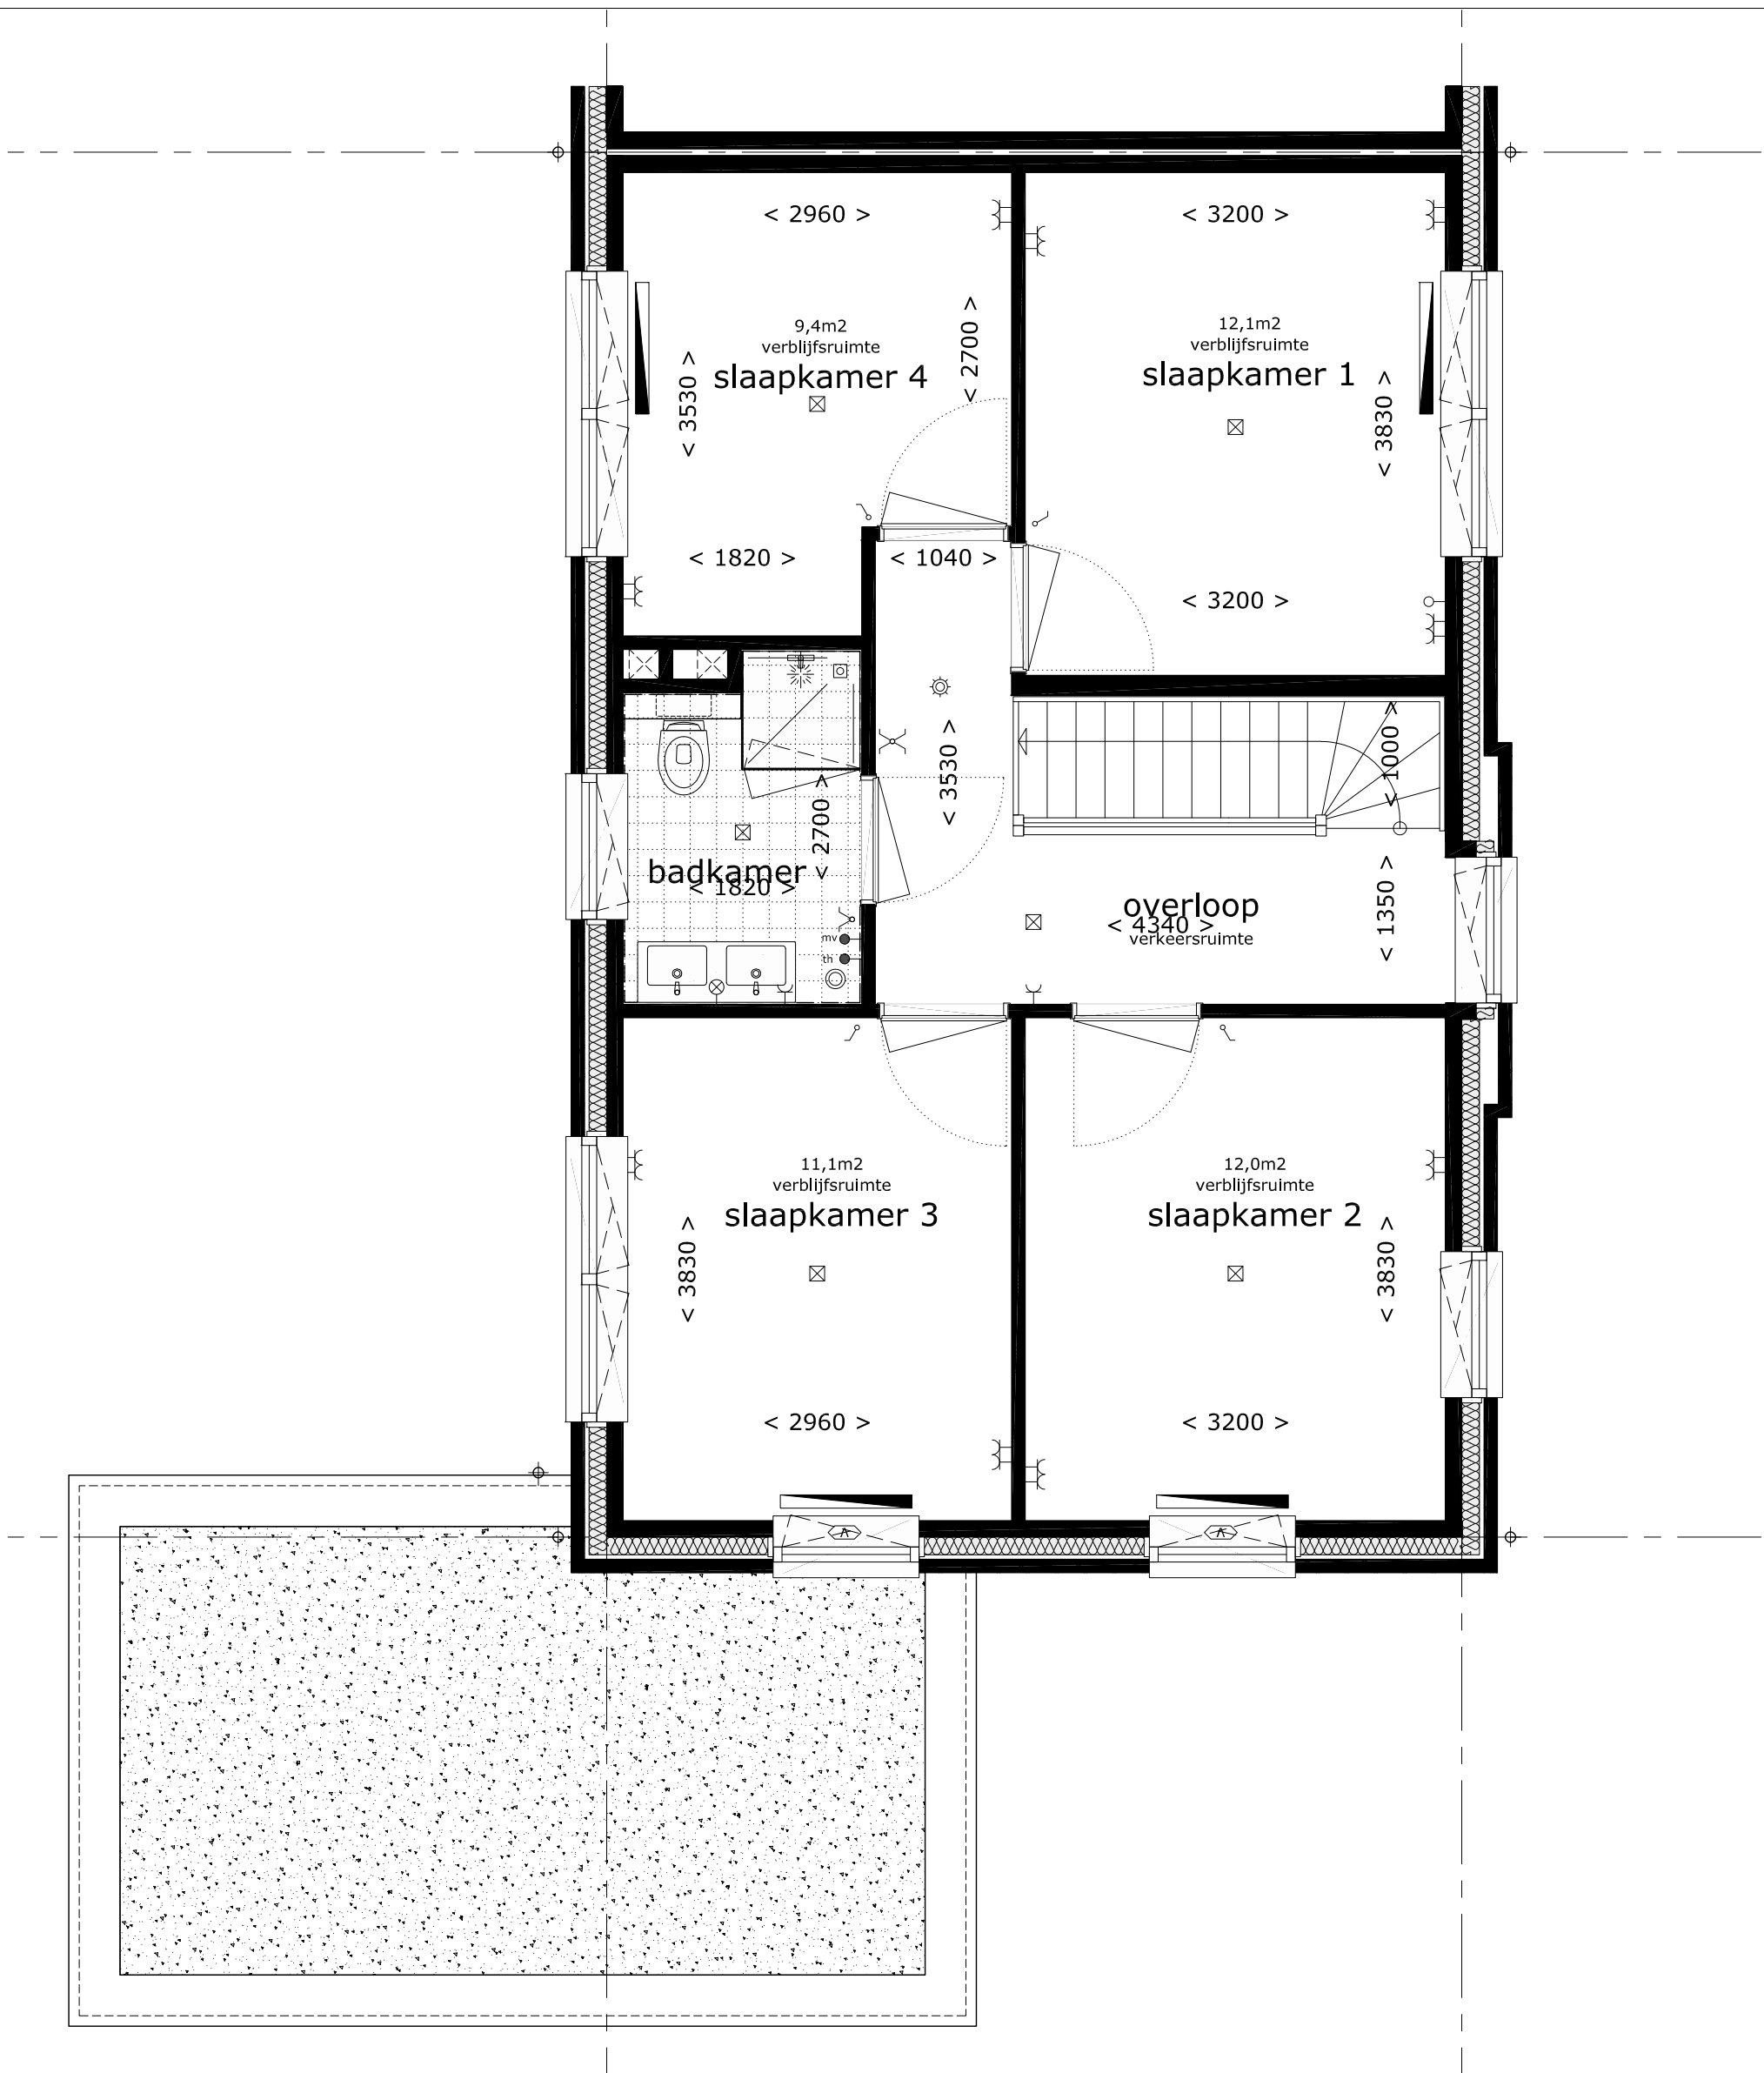

1e verdieping

opmerking:

alle maten zijn ca maten, kleine afwijkingen zijn mogelijk

plaats en afmeting van radiatoren en verdelers te bepalen door installateur

wasmachine en wasdroger zijn exclusief en ter indicatie aangegeven

aantal aangegeven PV-panelen is ter indicatie en kan per situatie en gekozen opties verschillen



Bouwbedrijf Frans Vink & Zn bv
Postbus 2
2840 AA Moordrecht

email bouw@vinkbedrijven.nl
tel 0182 373044

www.vinkbedrijven.nl

project :

omschrijving :

Essendael fase 5 te Rhoon
plattegronden Specials type Saar 2^1 kap spb
bouwnummer 61


formaat-schaal : 1 : 50 (formaat A3)

datum : 03 apr 2017

gewijzigd : 10 apr 2017

tek nr :

494 PG SpS2s-2

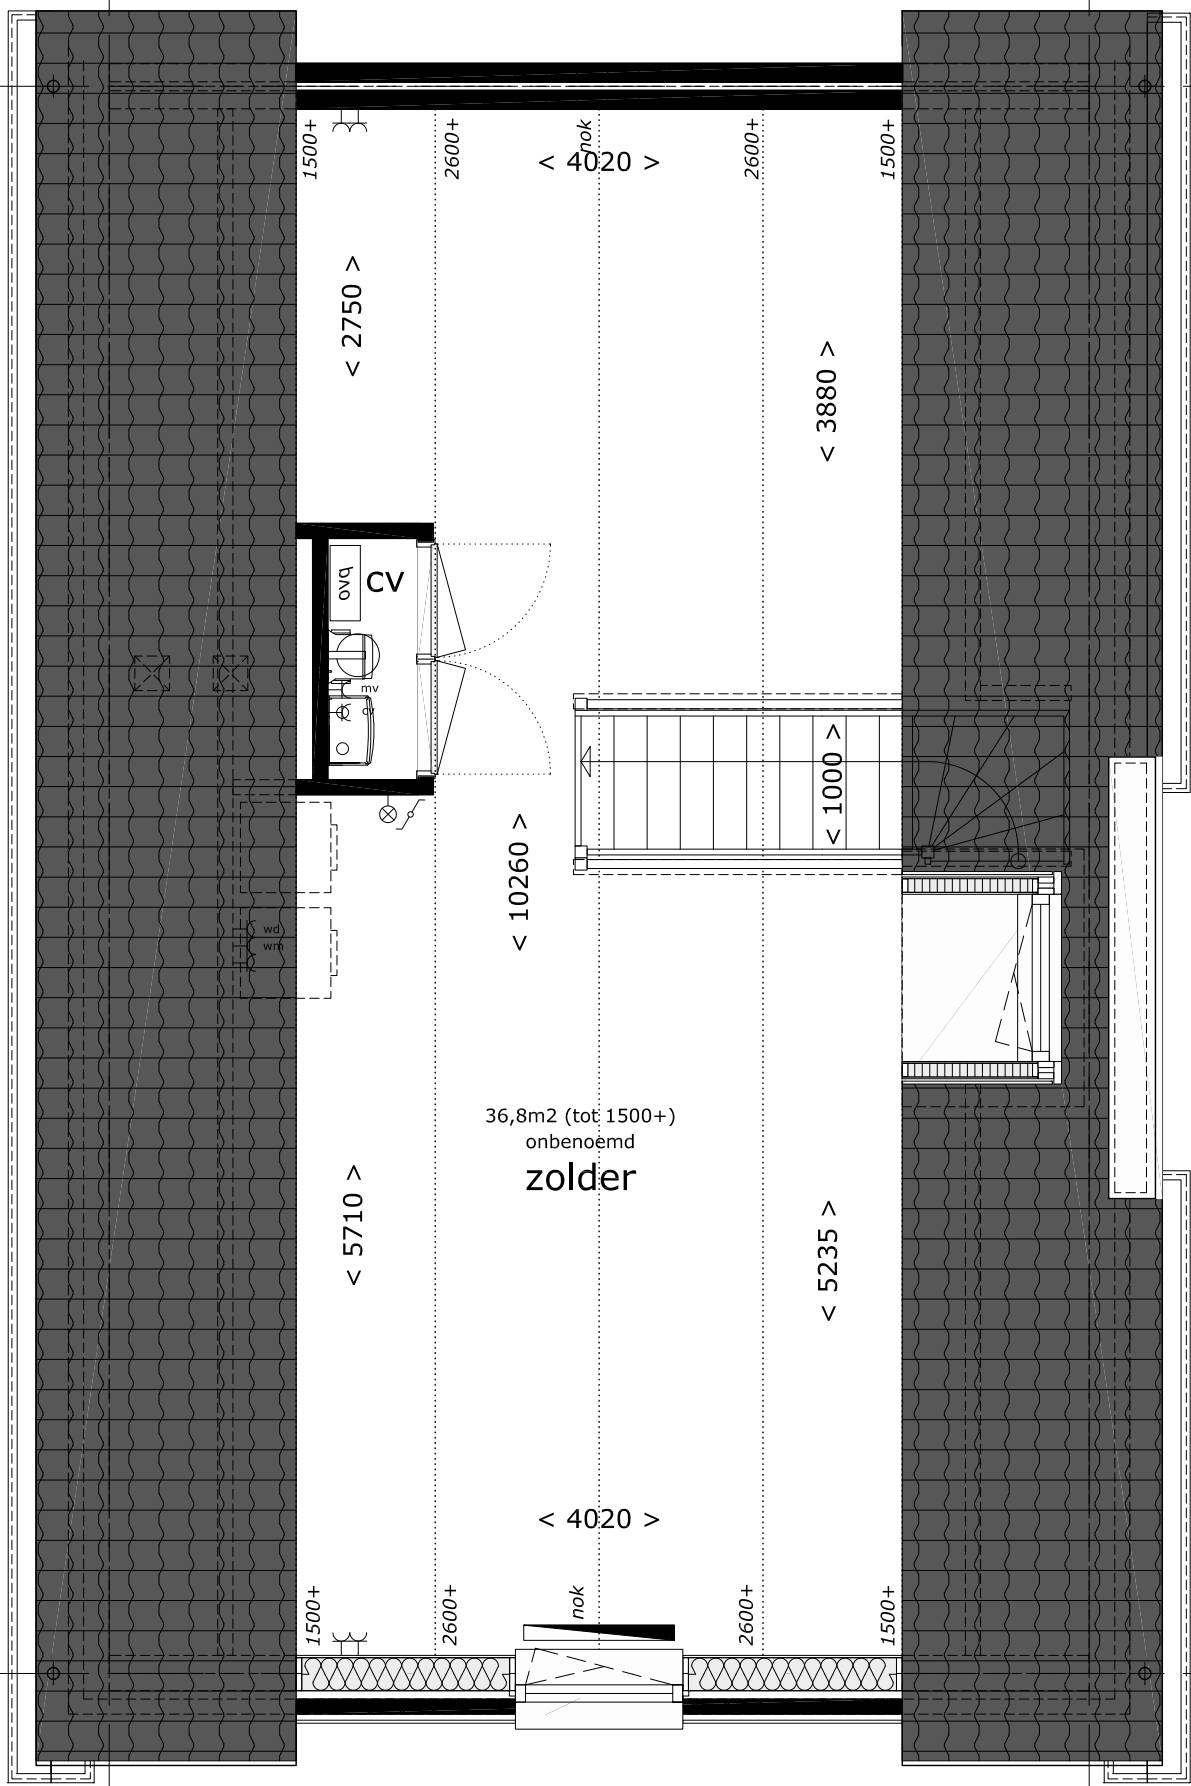

2e verdieping (zolder)

opmerking:

alle maten zijn ca maten, kleine afwijkingen zijn mogelijk

plaats en afmeting van radiatoren en verdelers te bepalen door installateur

wasmachine en wasdroger zijn exclusief en ter indicatie aangegeven

aantal aangegeven PV-panelen is ter indicatie en kan per situatie en gekozen opties verschillen



Bouwbedrijf Frans Vink & Zn bv
Postbus 2
2840 AA Moordrecht

email bouw@vinkbedrijven.nl
tel 0182 373044

www.vinkbedrijven.nl

project :

Essendael fase 5 te Rhoon
plattegronden Specials type Saar 2^1 kap spb
bouwnummer 61

omschrijving :

formaat-schaal : 1 : 50 (formaat A3)

datum : 03 apr 2017

gewijzigd : 10 apr 2017

tek nr :

494 PG SpS2s-3