




Vooraanzicht

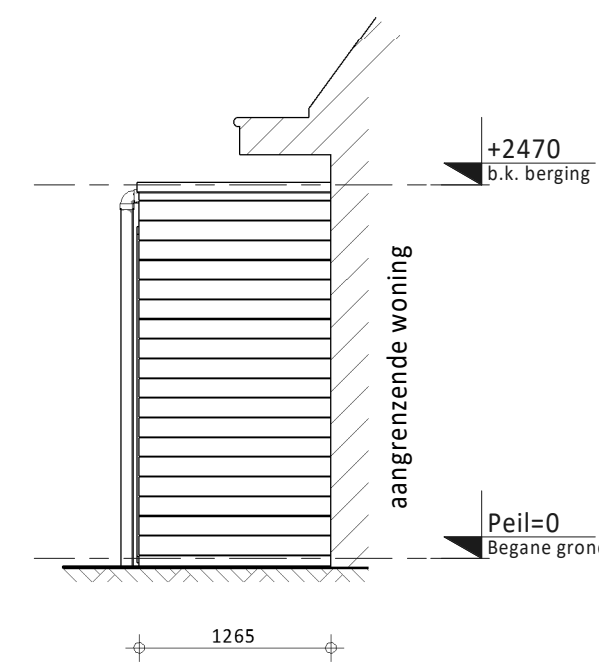


Linker zijaanzicht A

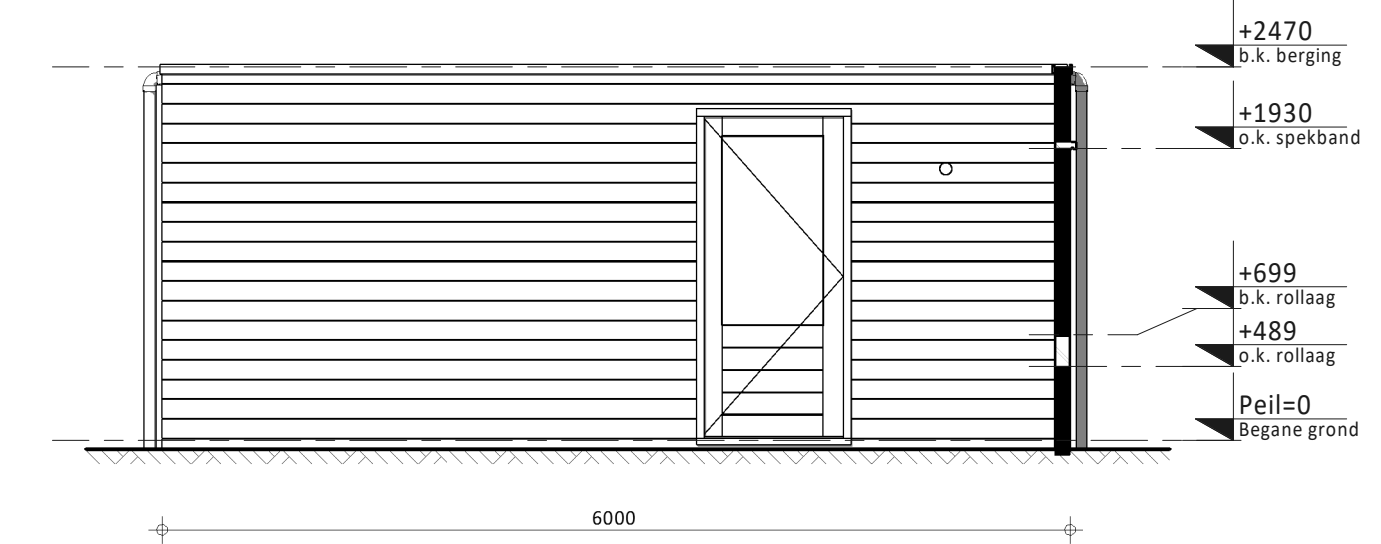


Linker zijaanzicht B

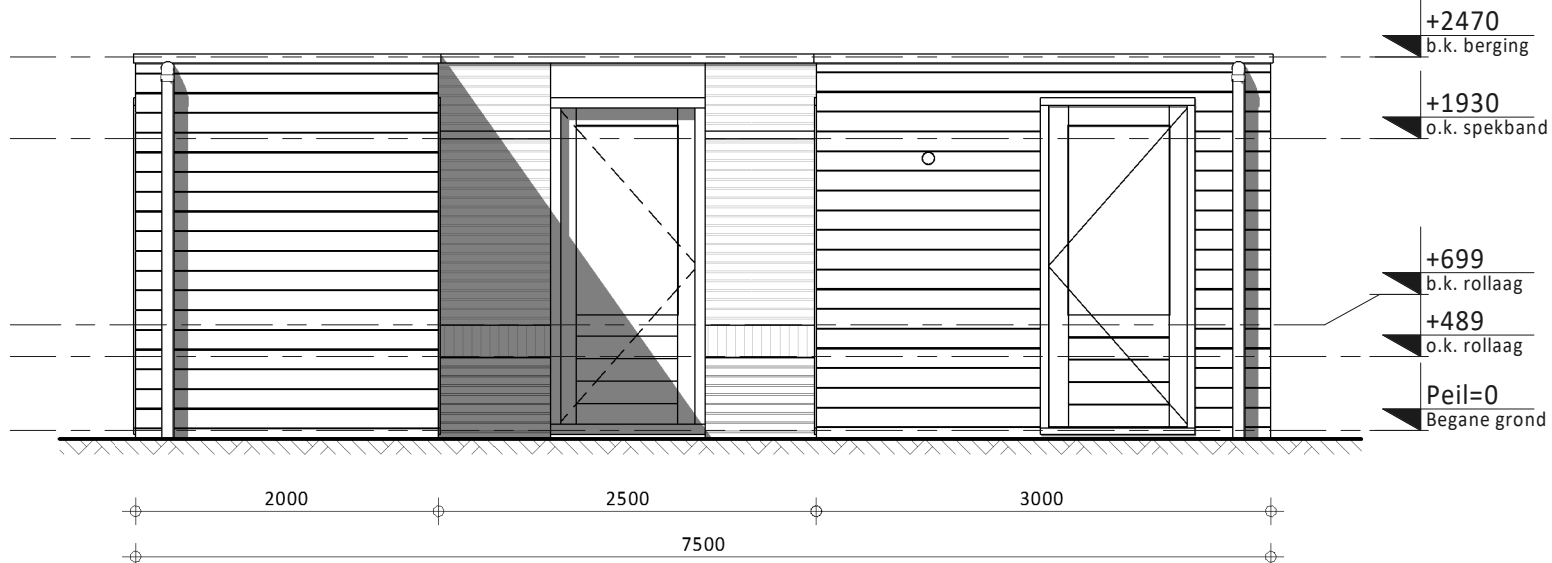


Achteraanzicht

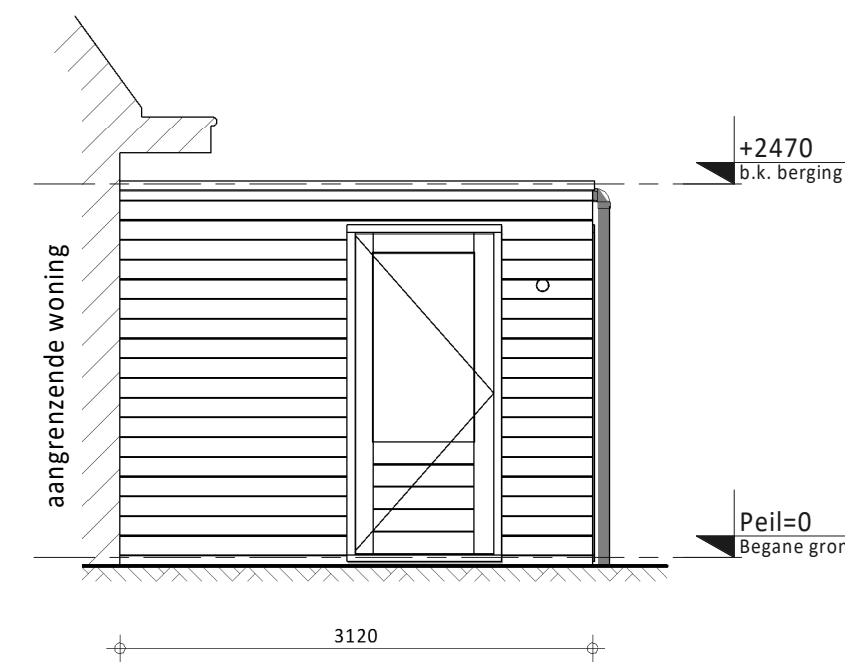

Rechter zijaanzicht A

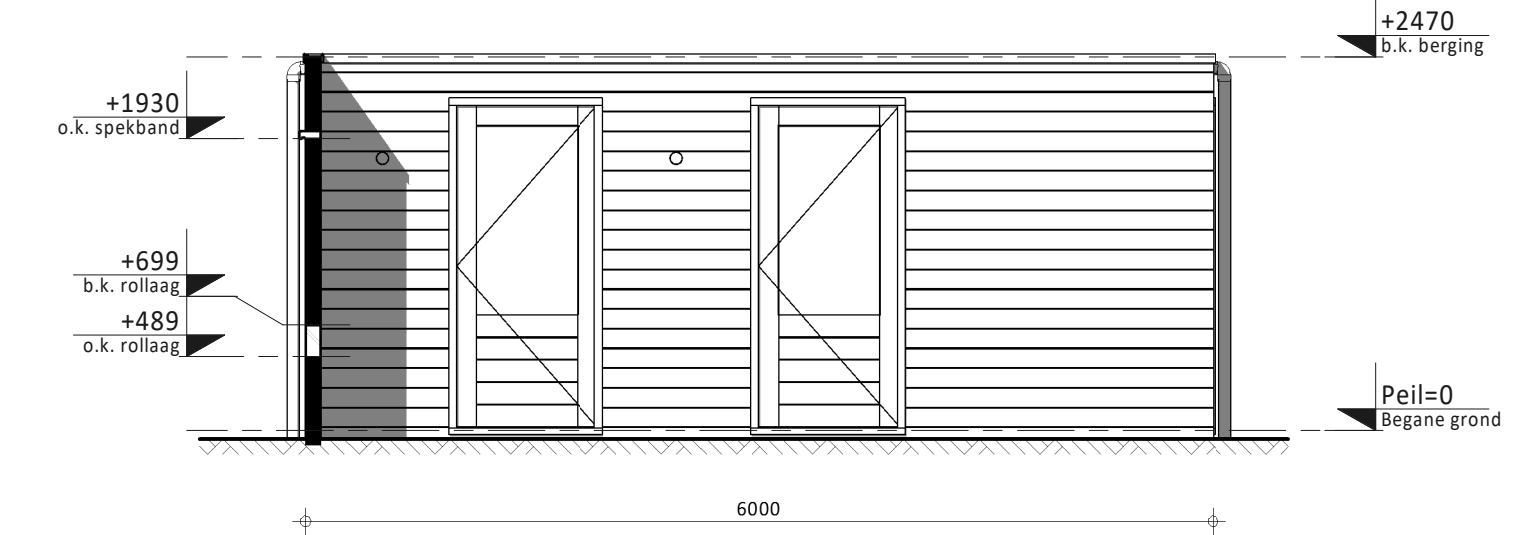


Rechter zijaanzicht B

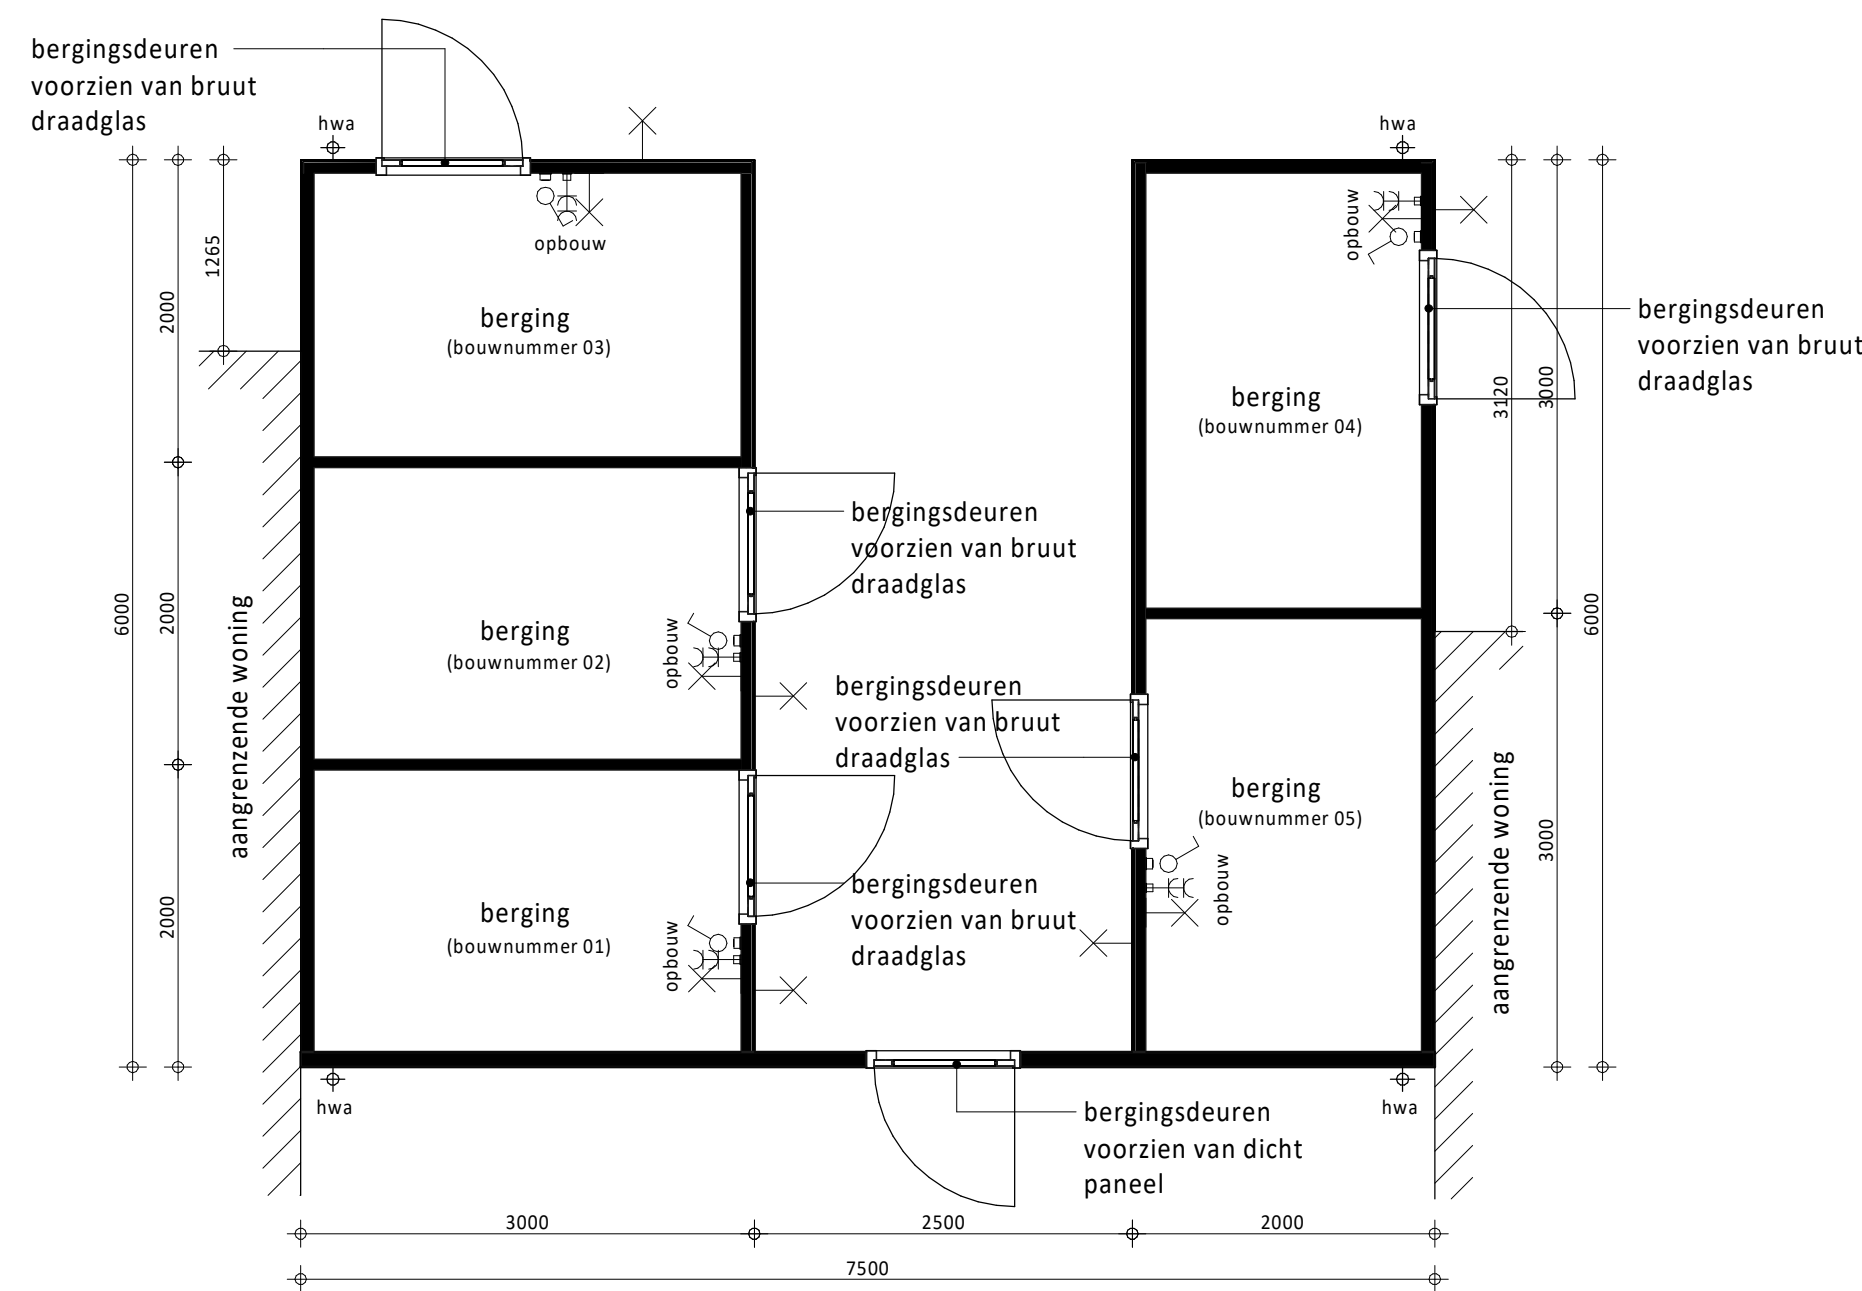

Plattegrond

Onderdeel	Materiaal	Kleur
metsewerk tuinmuur	baksteen metselwerk, handvorm wf	koperrood / geel bont
plint metselwerk + rollaag tuinmuur	baksteen metselwerk, handvorm wf	bruin/paars
voegwerk tuinmuur	cement	donkergrijs
daktrim	aluminium	crème-wit
deurkozijnen	hout	crème-wit
bergingsdeuren houten berging	hout	crème-wit
bergingsdeuren in tuinmuur	hout	sparrengroen
spekbanden	prefab beton	naturel
wanden houten bergingen	verduurzaamd vuren rabatdelen	zwart geïmpregneerd

D				
C				
B				
A				
0	17-04-2020	Definitief	JK	CS
Rev.	Datum	Omschrijving	Get.	Contr.

Opdrachtgever Vorm 6D Wonen B.V. te Papendrecht		 6D Wonen Veerweg 165 Postbus 16 3350 AA Papendrecht T 078 - 6421300 F 078 - 6154734 E info@vorm.nl I www.vorm.nl
Project Kooningshof te Rhoon		
Onderdeel Overzichtsblad bergingen Bouwnummers 01 t/m 05		
Schaal 1:50	Fase VK	
Formaat A1	Status Definitief	

Project nr. 190545	Blad nr. VK-B0110	Rev. 0
------------------------------	-----------------------------	------------------

Niets van deze tekening mag worden aangevuld en/of gewijzigd op welke wijze dan ook, zonder voorafgaande schriftelijke toestemming van de eigenaar. Alle rechten voorbehouden.