

## legenda

- dubbele wandcontactdoos met randaarde
- dubbele wandcontactdoos met randaarde op aparte groep tbv wasmachine
- dubbele wandcontactdoos met randaarde op aparte groep tbv oven/magnetron en/of koelkast
- enkele wandcontactdoos met randaarde
- enkele wandcontactdoos met randaarde tbv wasdroger (aparte groep)
- enkele wandcontactdoos met randaarde tbv mv unit
- enkele wandcontactdoos met randaarde tbv cv unit
- enkele wandcontactdoos met randaarde tbv vaatwasmachine (aparte groep)
- enkele wandcontactdoos met randaarde tbv koelkast
- enkele wandcontactdoos met randaarde tbv wasemkap
- enkele wandcontactdoos met randaarde tbv elektrische oven (aparte groep)
- enkele wandcontactdoos met randaarde tbv elektrisch kooktoestel (aparte groep)
- dubbele wandschakelaar (combi)
- enkele wandschakelaar
- dubbele wandschakelaar (wissel)
- enkele wandschakelaar (wissel)
- plafondlichtpunt (centraaldoos)
- wandlichtpunt
- beldrucker
- bel/zoemer
- rookmelder
- aansluitpunt voor telefoon of televisie (bedraad utp)
- aansluitpunt voor tuinverlichting (bedraad)
- thermostaat (verwarmingsinstallatie)
- regelunit / co2 (mechanische ventilatie)
- aansluitpunt (niet bedraad) loze leiding naar meterkast
- aansluitpunt voor boiler (niet bedraad)
- omvormer PV-panels
- cv verdeler tbv vloerverwarming
- radiator (afmetingen indicatief)
- ruimte voorzien van vloerverwarming
- ventilatie ventiel aan plafond
- standleiding ventilatie
- standleiding riool of hwa
- buitenkraan
- ventilatie rooster in of boven het kozijn geplaatst

### opmerking:

alle maten zijn ca maten, kleine afwijkingen zijn mogelijk

plaats en afmeting van radiatoren en verdelers te bepalen door installateur

wasmachine en wasdroger zijn exclusief en ter indicatie aangegeven

aantal aangegeven PV-panels is ter indicatie en kan per situatie en gekozen opties verschillen



Bouwbedrijf Frans Vink & Zn bv  
Postbus 2  
2840 AA Moordrecht


email [bouw@vinkbedrijven.nl](mailto:bouw@vinkbedrijven.nl)  
tel 0182 373044

[www.vinkbedrijven.nl](http://www.vinkbedrijven.nl)


project : Essendael fase 5 te Rhoon  
omschrijving : plattegronden Lauren 2L2  
bouwnummer 63 - 66 - 73 - 77

maat-schaal : 1 : 50 (formaat A3)  
datum : 10 aug 2017  
gewijzigd : nvt

tek nr :  
**494 PG 2L2-1**

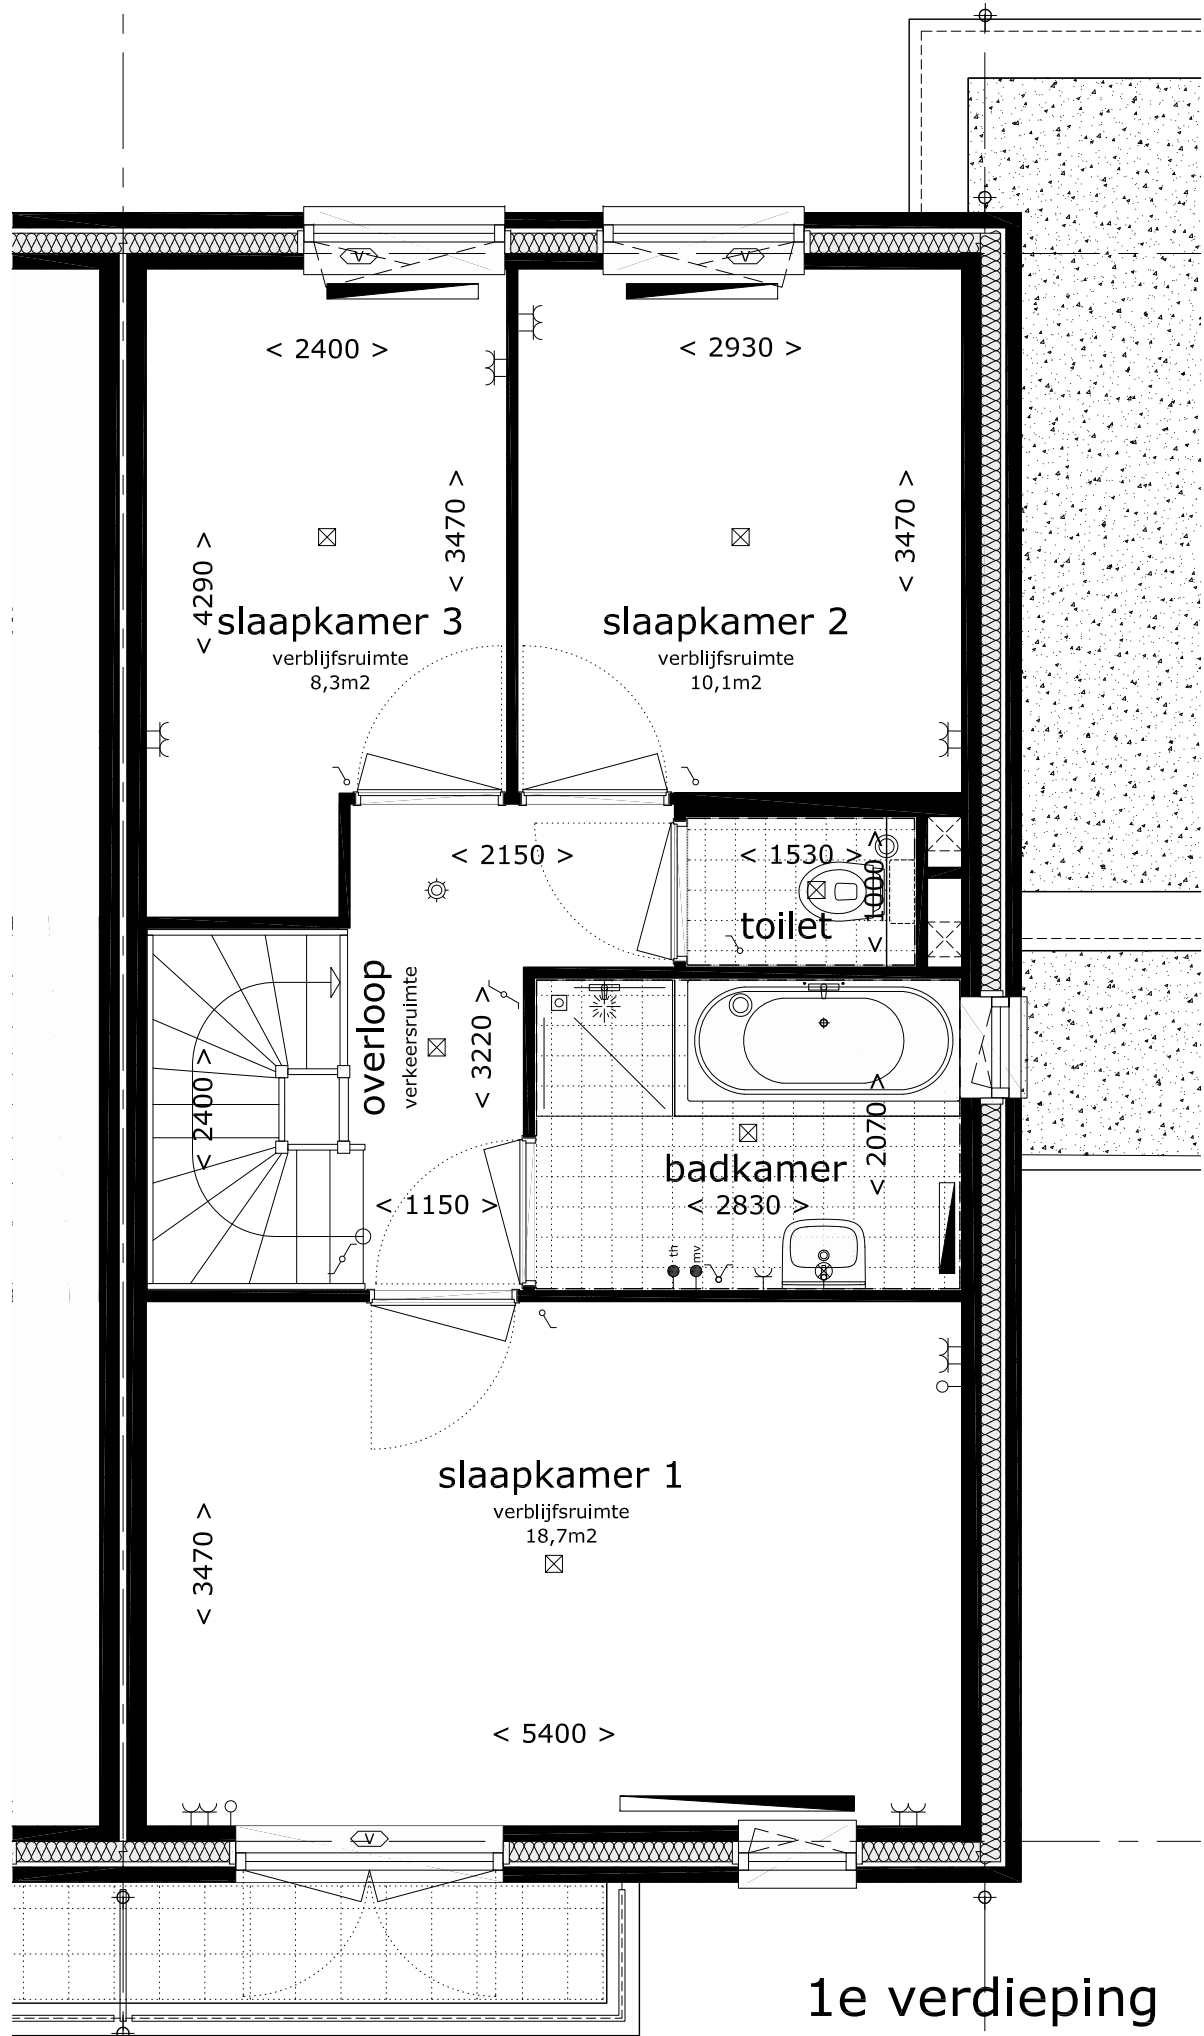


1e verdieping

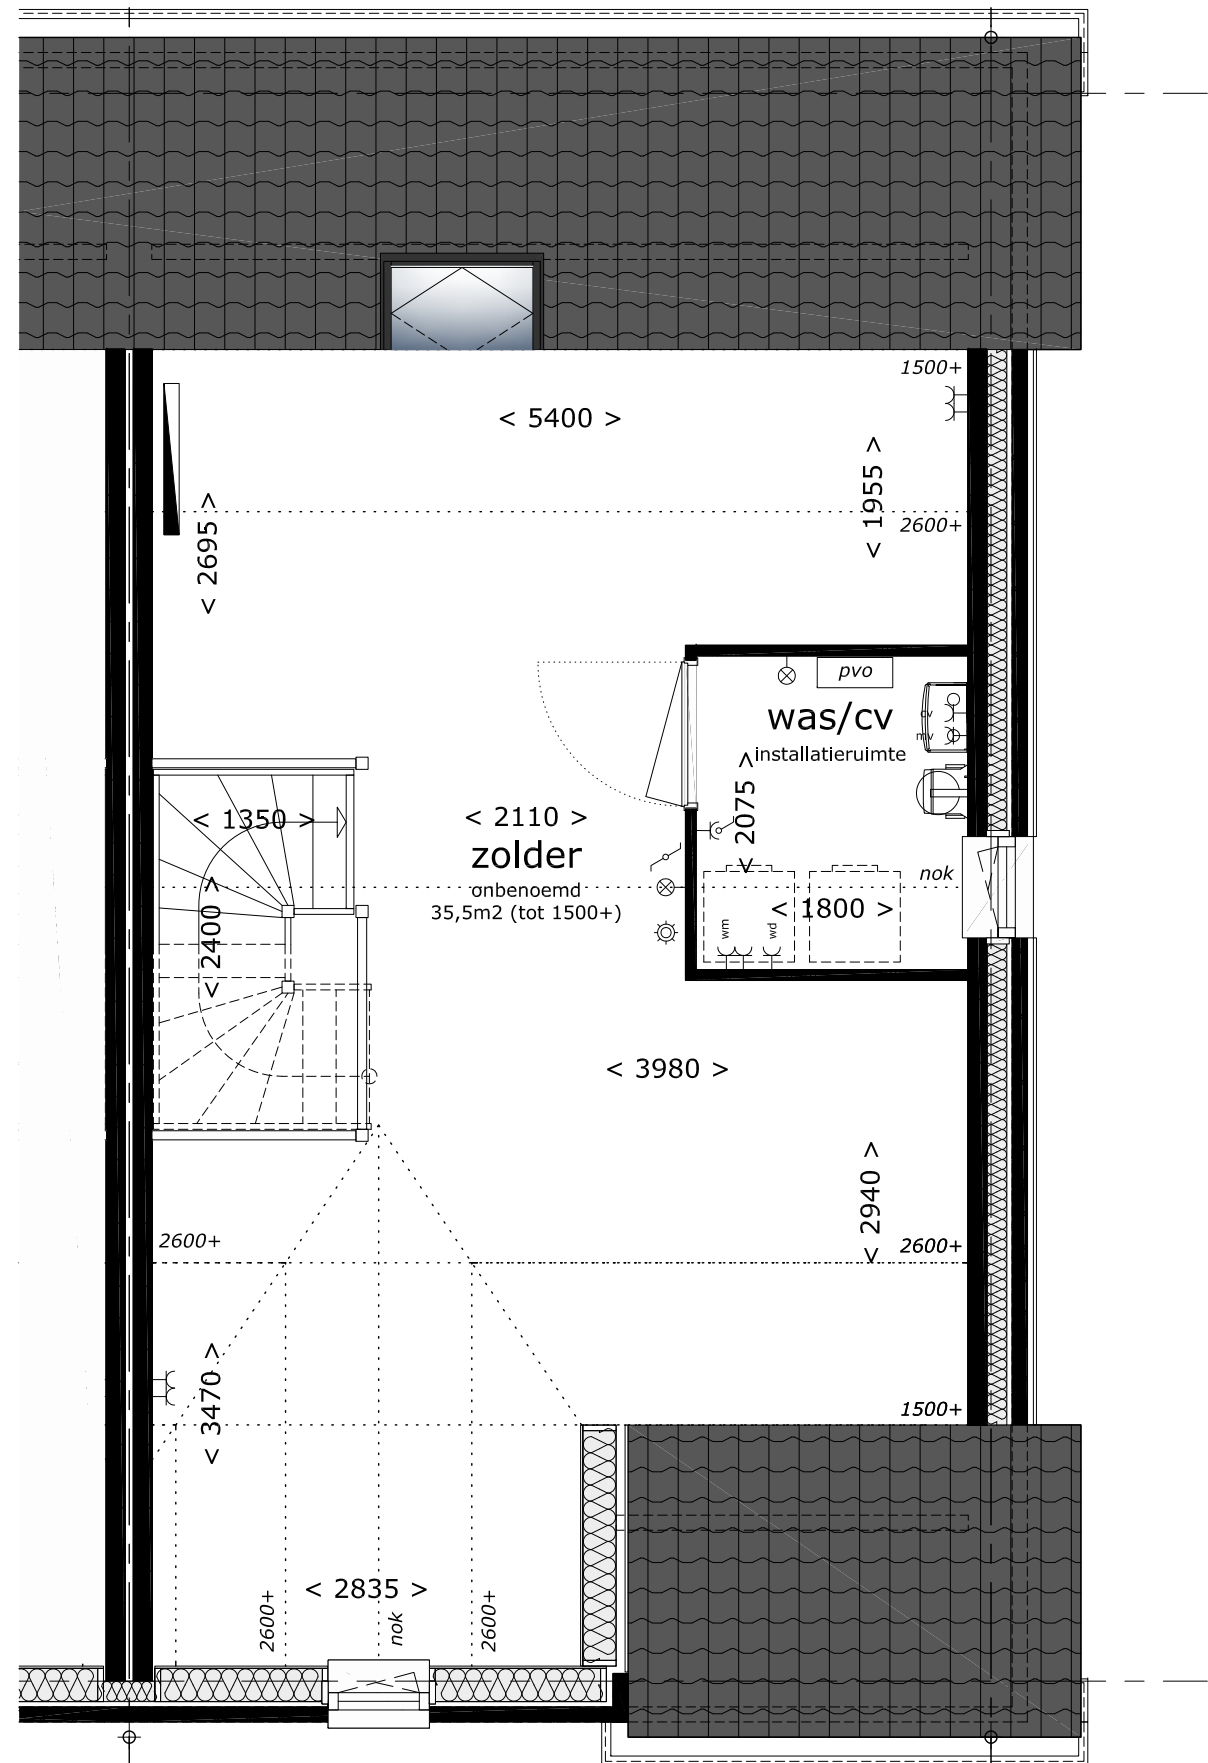

2e verdieping

formaat-schaal : 1 : 50 (formaat A3)  
 datum : 10 aug 2017  
 gewijzigd : nvt

tek nr : bouwnummer 63 - 66 - 73 - 77  
**494 PG 2L2-2**

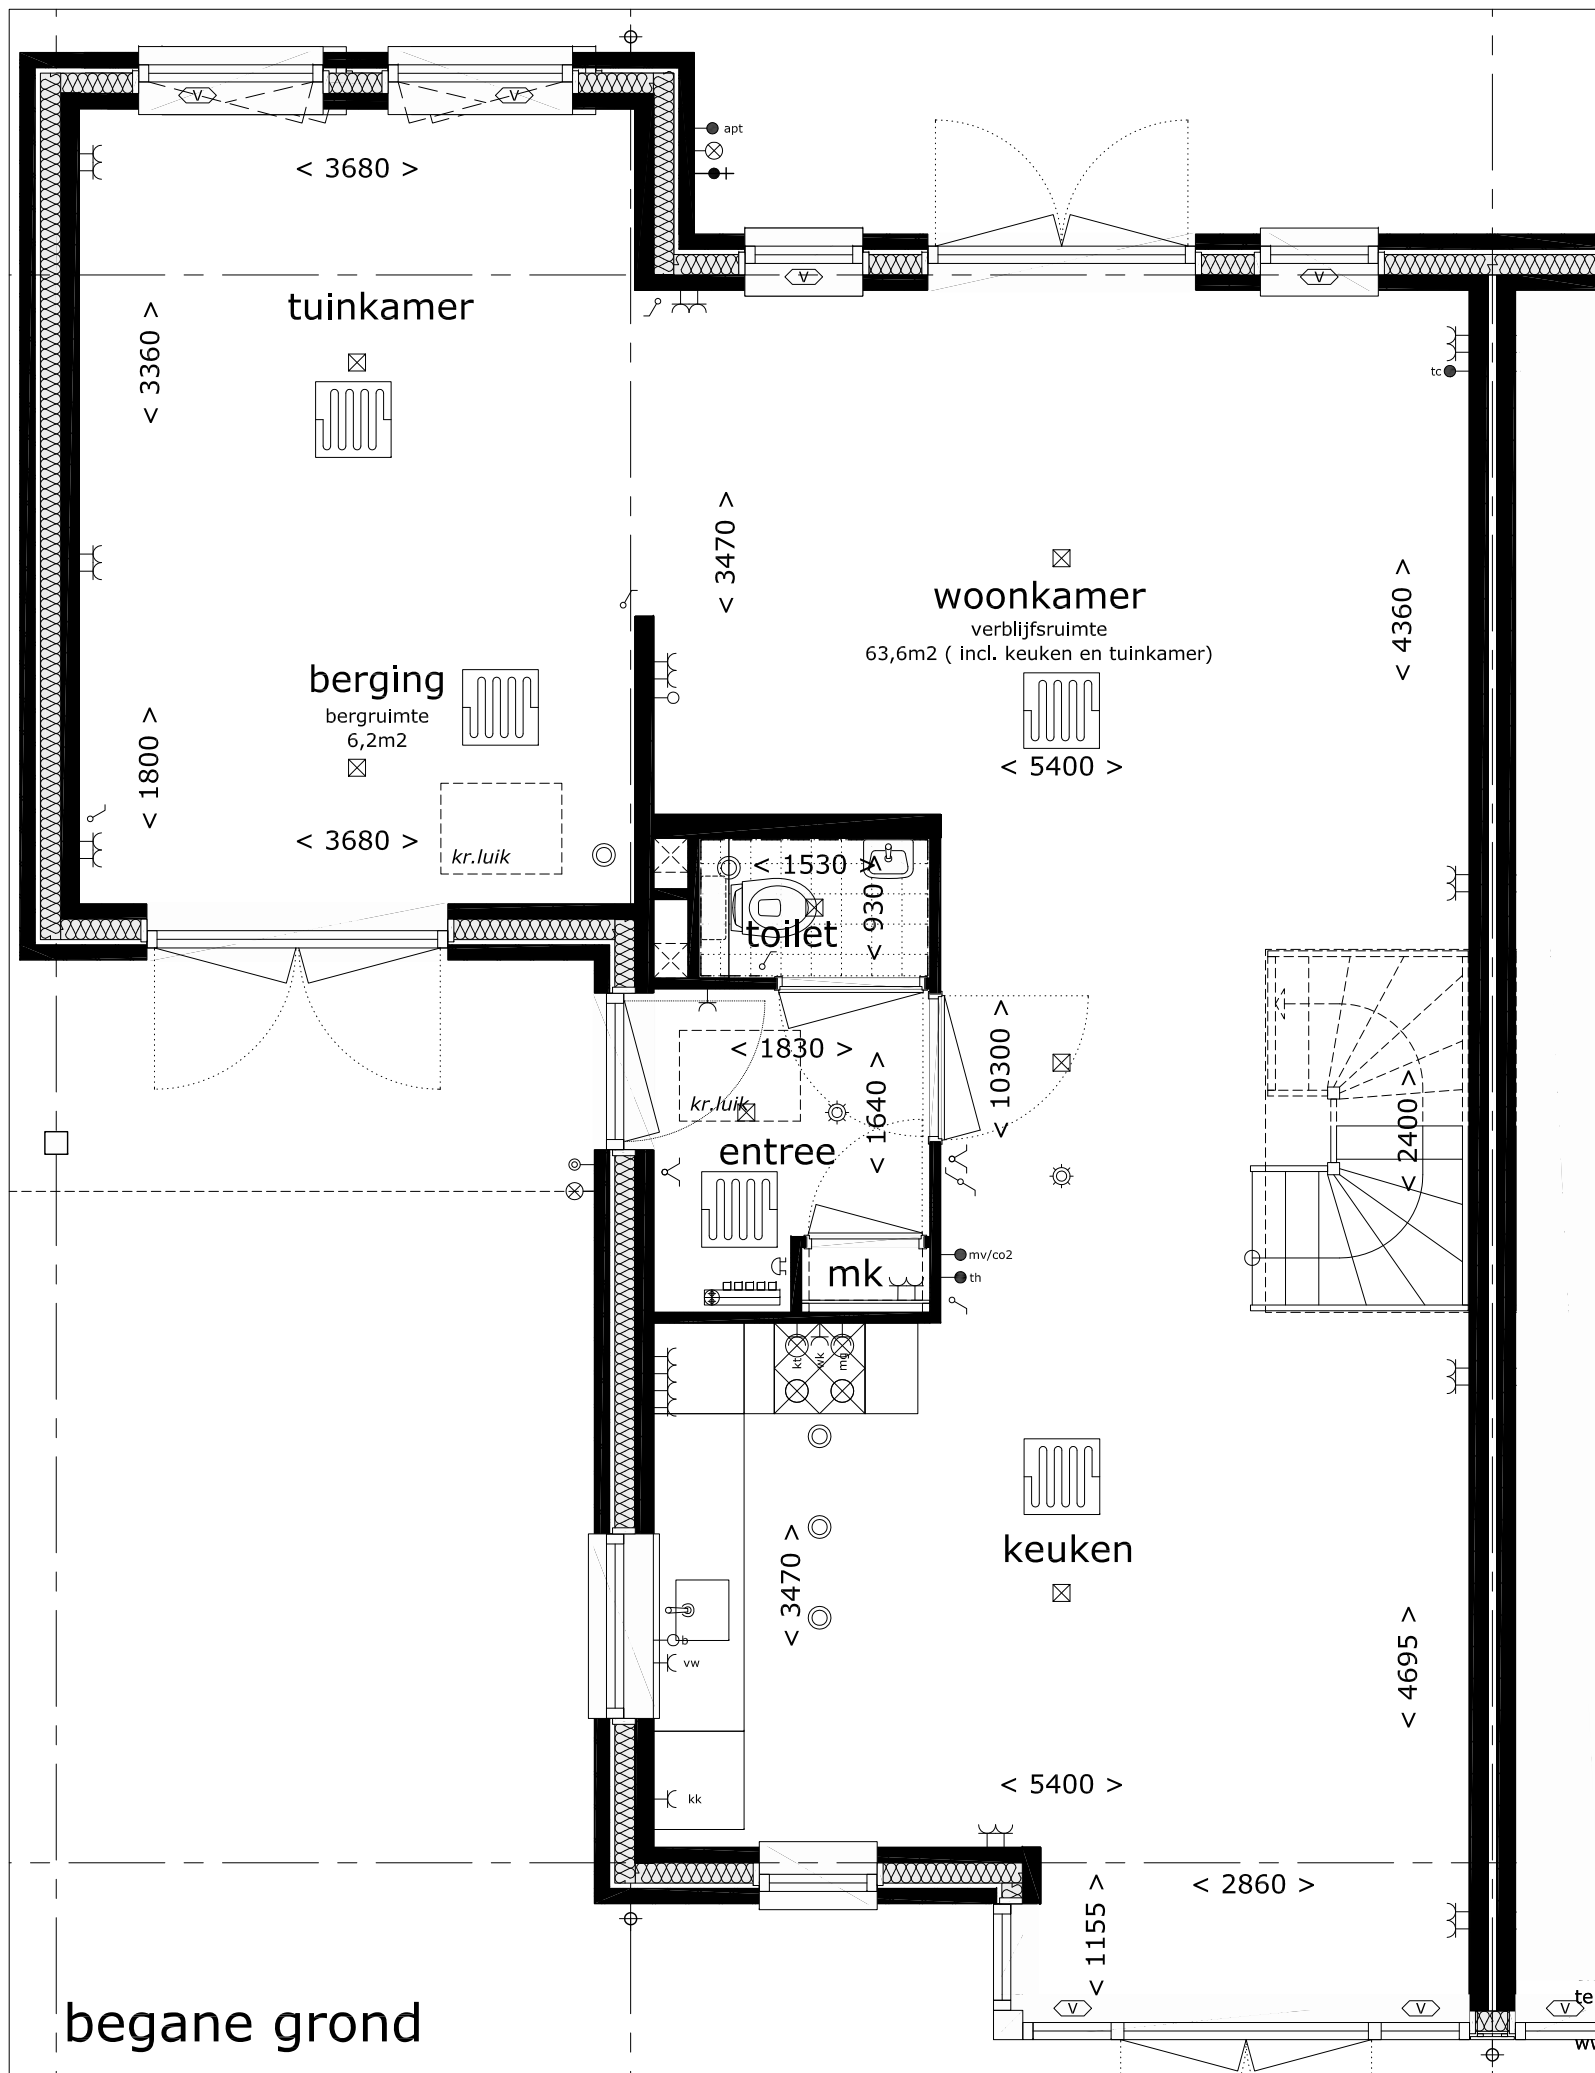

begane grond

## legenda

- dubbele wandcontactdoos met randaarde
- dubbele wandcontactdoos met randaarde op aparte groep tbv wasmachine
- dubbele wandcontactdoos met randaarde op aparte groep tbv oven/magnetron en/of koelkast
- enkele wandcontactdoos met randaarde
- enkele wandcontactdoos met randaarde tbv wasdroger (aparte groep)
- enkele wandcontactdoos met randaarde tbv mv unit
- enkele wandcontactdoos met randaarde tbv cv unit
- enkele wandcontactdoos met randaarde tbv vaatwasmachine (aparte groep)
- enkele wandcontactdoos met randaarde tbv koelkast
- enkele wandcontactdoos met randaarde tbv wasemkap
- enkele wandcontactdoos met randaarde tbv elektrische oven (aparte groep)
- enkele wandcontactdoos met randaarde tbv elektrisch kooktoestel (aparte groep)
- dubbele wandschakelaar (combi)
- enkele wandschakelaar
- dubbele wandschakelaar (wissel)
- enkele wandschakelaar (wissel)
- plafondlichtpunt (centraaldoos)
- wandlichtpunt
- beldrukker
- bel/zoemer
- rookmelder
- aansluitpunt voor telefoon of televisie (bedraad utp)
- aansluitpunt voor tuinverlichting (bedraad)
- thermostaat (verwarmingsinstallatie)
- regelunit / co2 (mechanische ventilatie)
- aansluitpunt (niet bedraad) loze leiding naar meterkast
- aansluitpunt voor boiler (niet bedraad)
- pvo omvormer PV-panels
- cv verdeler tbv vloerverwarming
- radiator (afmetingen indicatief)
- ruimte voorzien van vloerverwarming
- ventilatie ventiel aan plafond
- standleiding ventilatie
- standleiding riool of hwa
- buitenkraan
- ventilatie rooster in of boven het kozijn geplaatst

opmerking:

alle maten zijn ca maten, kleine afwijkingen zijn mogelijk

plaats en afmeting van radiatoren en verdelers te bepalen door installateur

wasmachine en wasdroger zijn exclusief en ter indicatie aangegeven

aantal aangegeven PV-panels is ter indicatie en kan per situatie en gekozen opties verschillen



Jwbedrijf Frans Vink & Zn bv  
tbus 2  
40 AA Moordrecht


ail bouw@vinkbedrijven.nl  
tel 0182 373044

www.vinkbedrijven.nl


project : Essendael fase 5 te Rhoon  
omschrijving : plattegronden Lauren 2L2s  
bouwnummer 62 - 65 - 72 - 76

formaat-schaal : 1 : 50 (formaat A3)  
datum : 10 aug 2017  
gewijzigd : nvt

tek nr :  
**494 PG 2L2s-1**

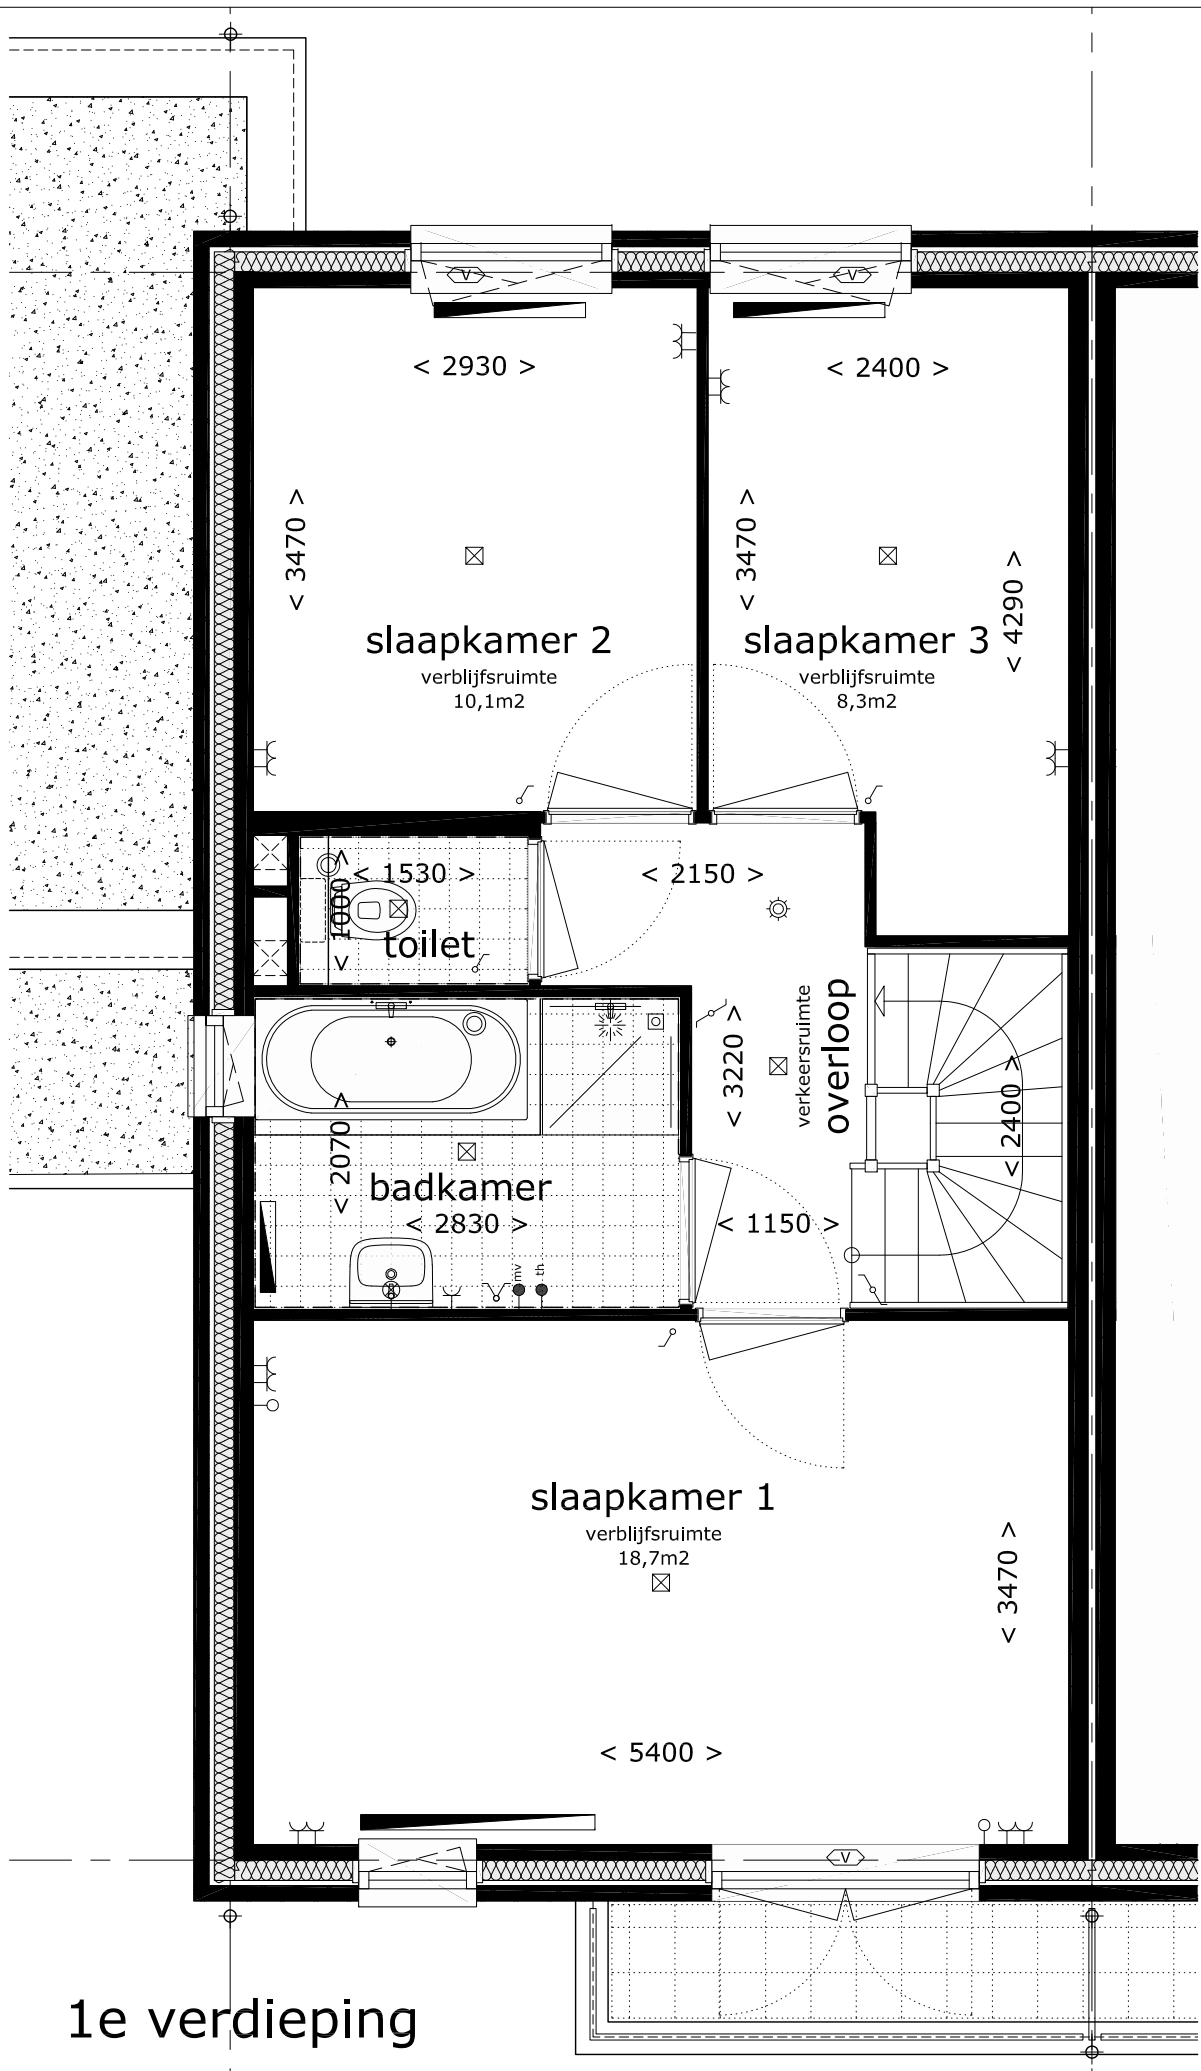


1e verdieping

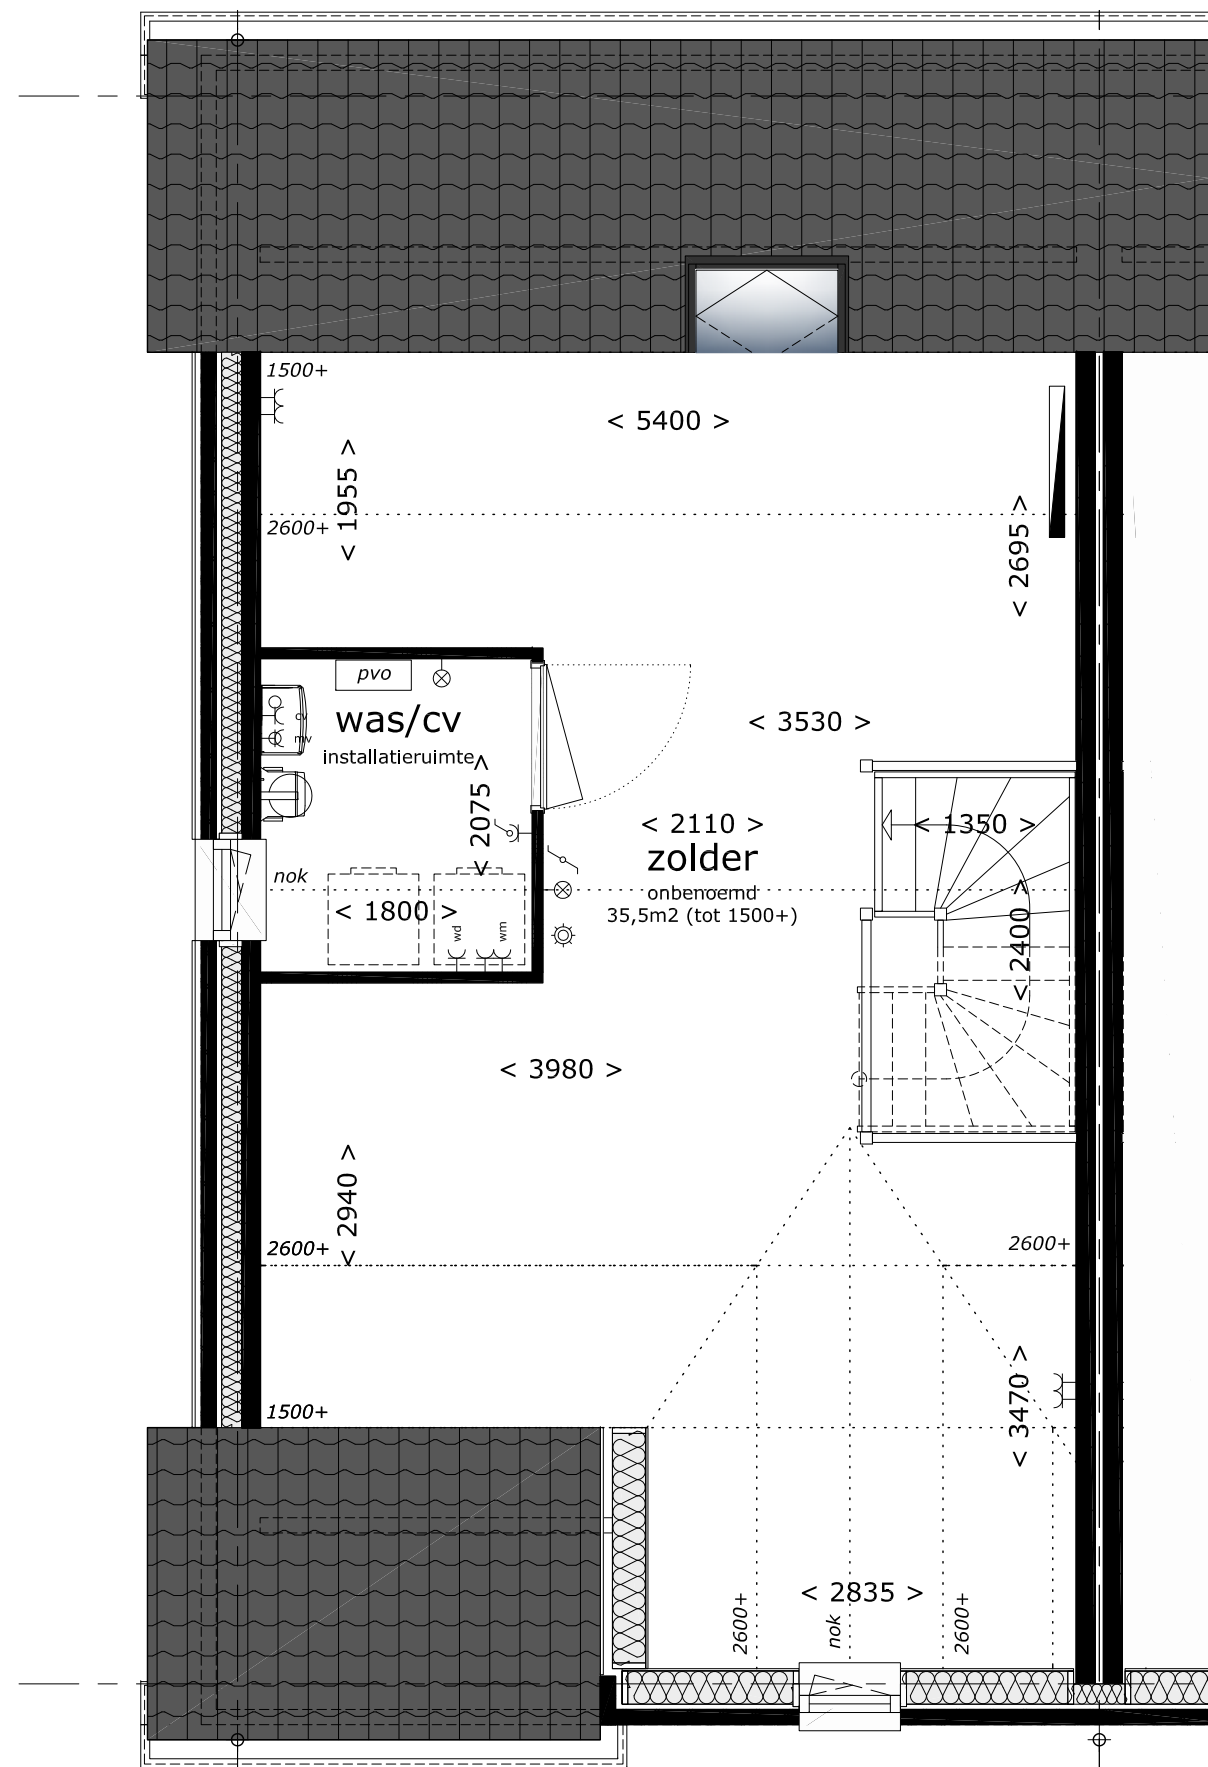

2e verdieping

maat-schaal : 1 : 50 (maat A3)  
datum : 10 aug 2017  
gewijzigd : nvt

tek nr : bouwnummer 62 - 65- 72 - 76  
**494 PG 2L2s-2**

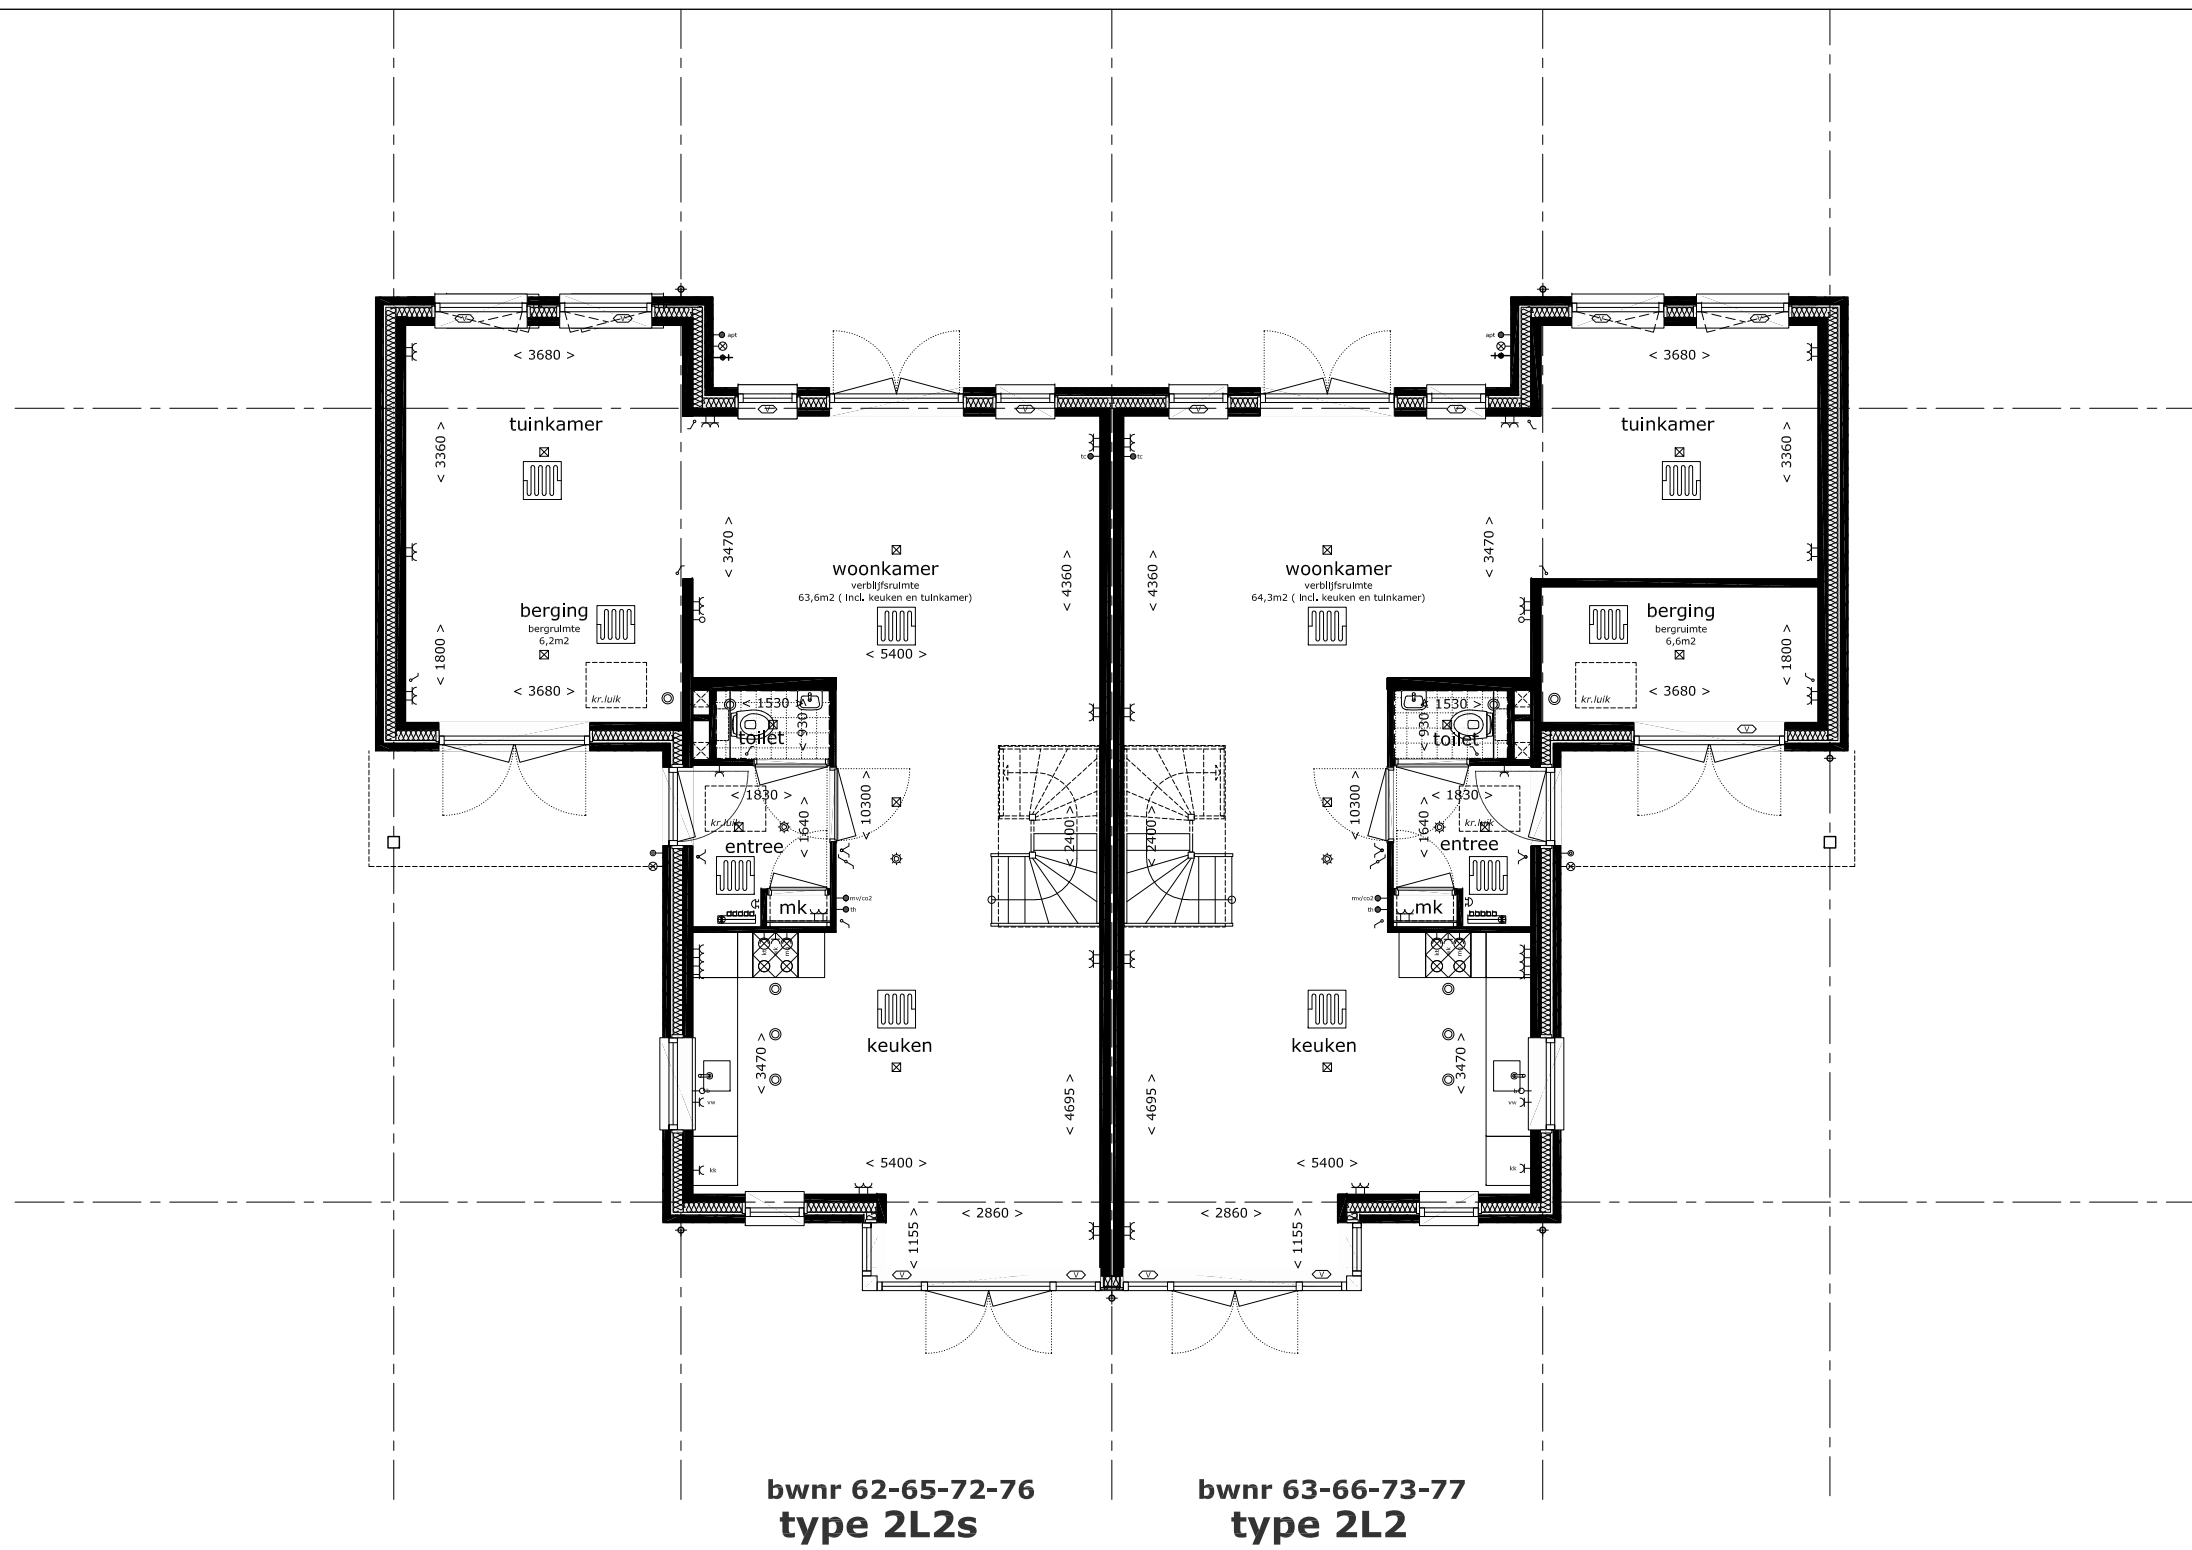


Bouwbedrijf Frans Vink & Zn bv  
 Postbus 2  
 2840 AA Moordrecht

email [bouw@vinkbedrijven.nl](mailto:bouw@vinkbedrijven.nl)  
 tel 0182 373044  
 www.vinkbedrijven.nl

projekt : Essendael fase 5 te Rhooon  
 omschrijving : plattegrond begane grond Lauren 2L2 en 2L2s

maat-schaal : 1 : 100 (formaat A3)  
 datum : 10 aug 2017  
 gewijzigd : nvt

tek nr :  
**494 PG L 220**

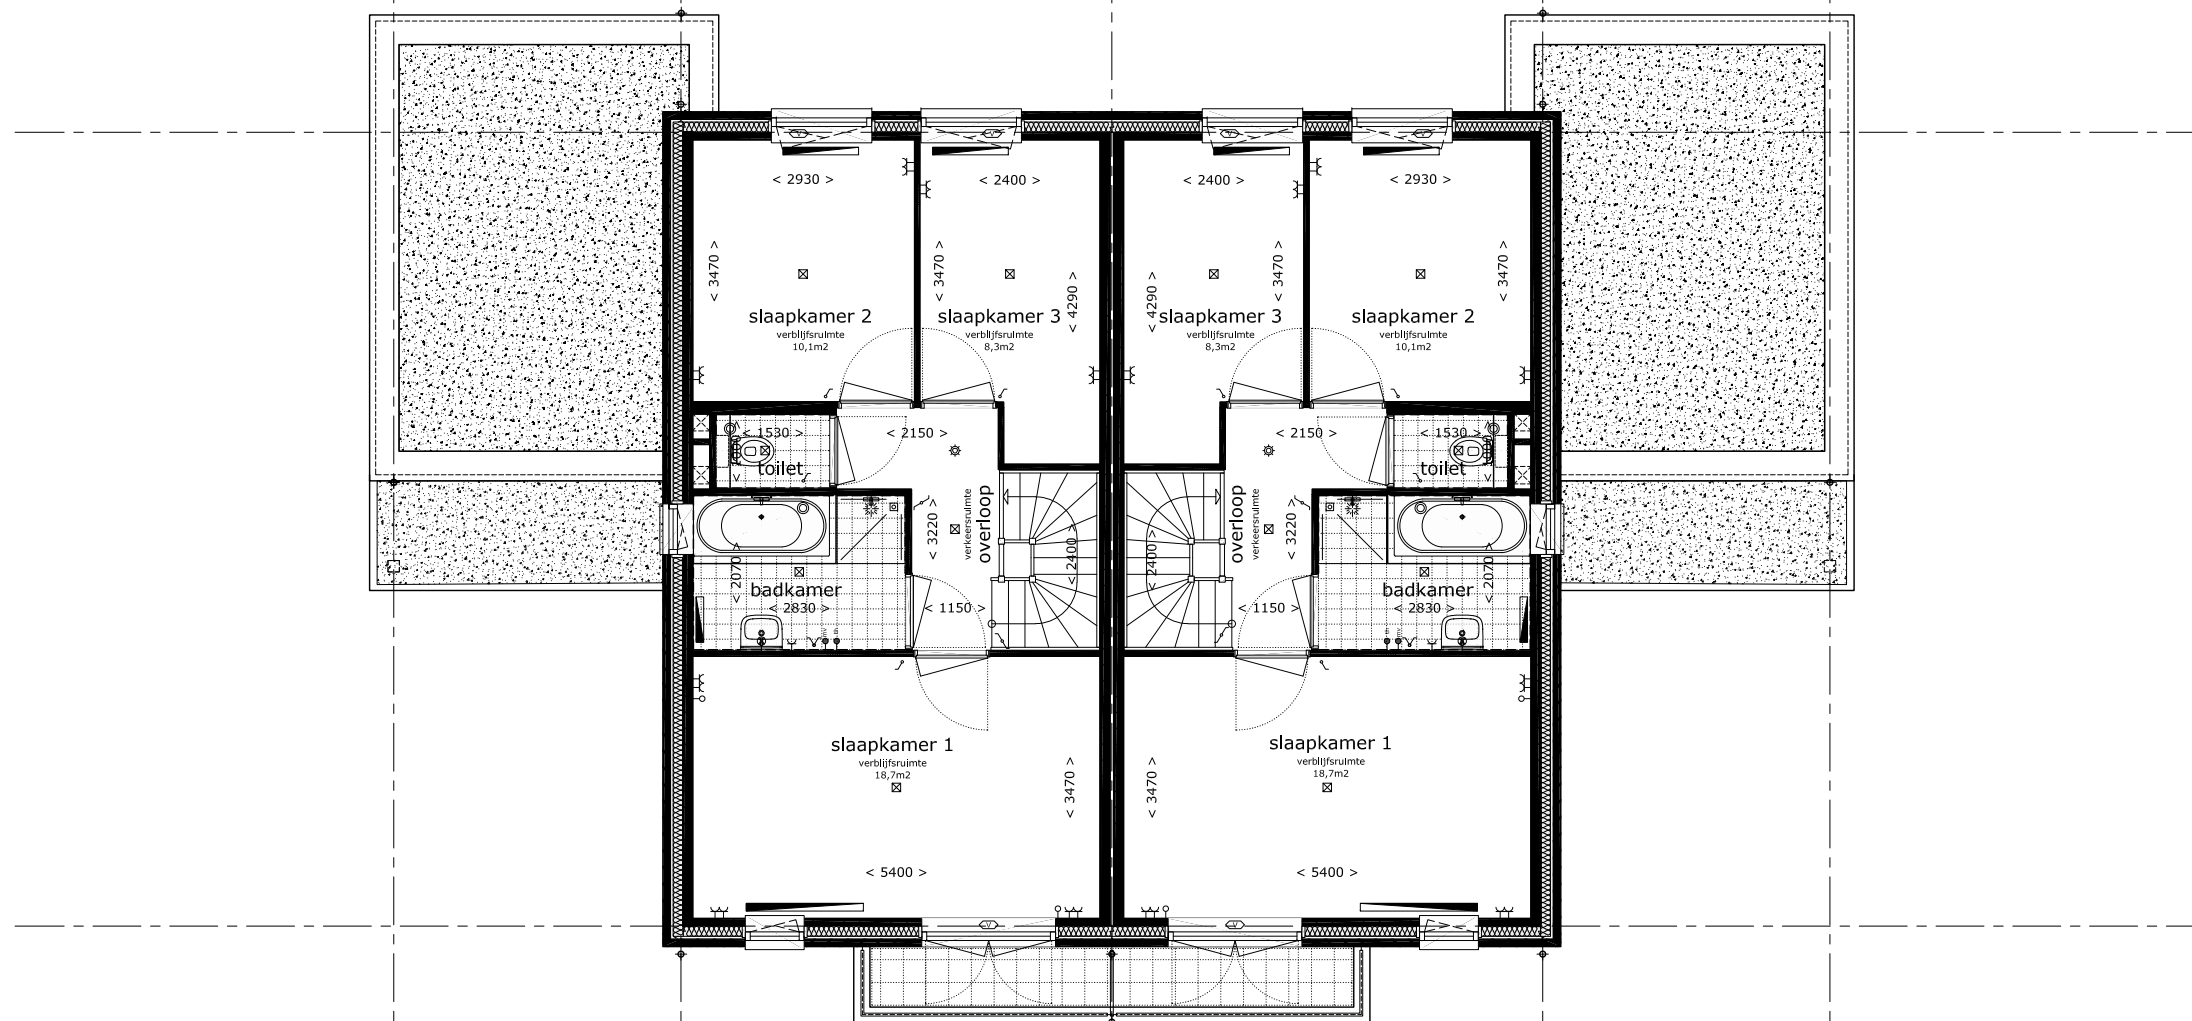

**bwnr 62-65-72-76  
type 2L2s**

**bwnr 63-66-73-77  
type 2L2**



Bouwbedrijf Frans Vink & Zn bv  
Postbus 2  
2840 AA Moordrecht

email [bouw@vinkbedrijven.nl](mailto:bouw@vinkbedrijven.nl)  
tel 0182 373044

[www.vinkbedrijven.nl](http://www.vinkbedrijven.nl)

projekt : Essendael fase 5 te Rhoon  
omschrijving : plattegrond 1e verdieping Lauren 2L2 en 2L2s


formaat-schaal : 1 : 100 (formaat A3)

datum : 10 aug 2017

gewijzigd : nvt

tek nr :

**494 PG L 221**

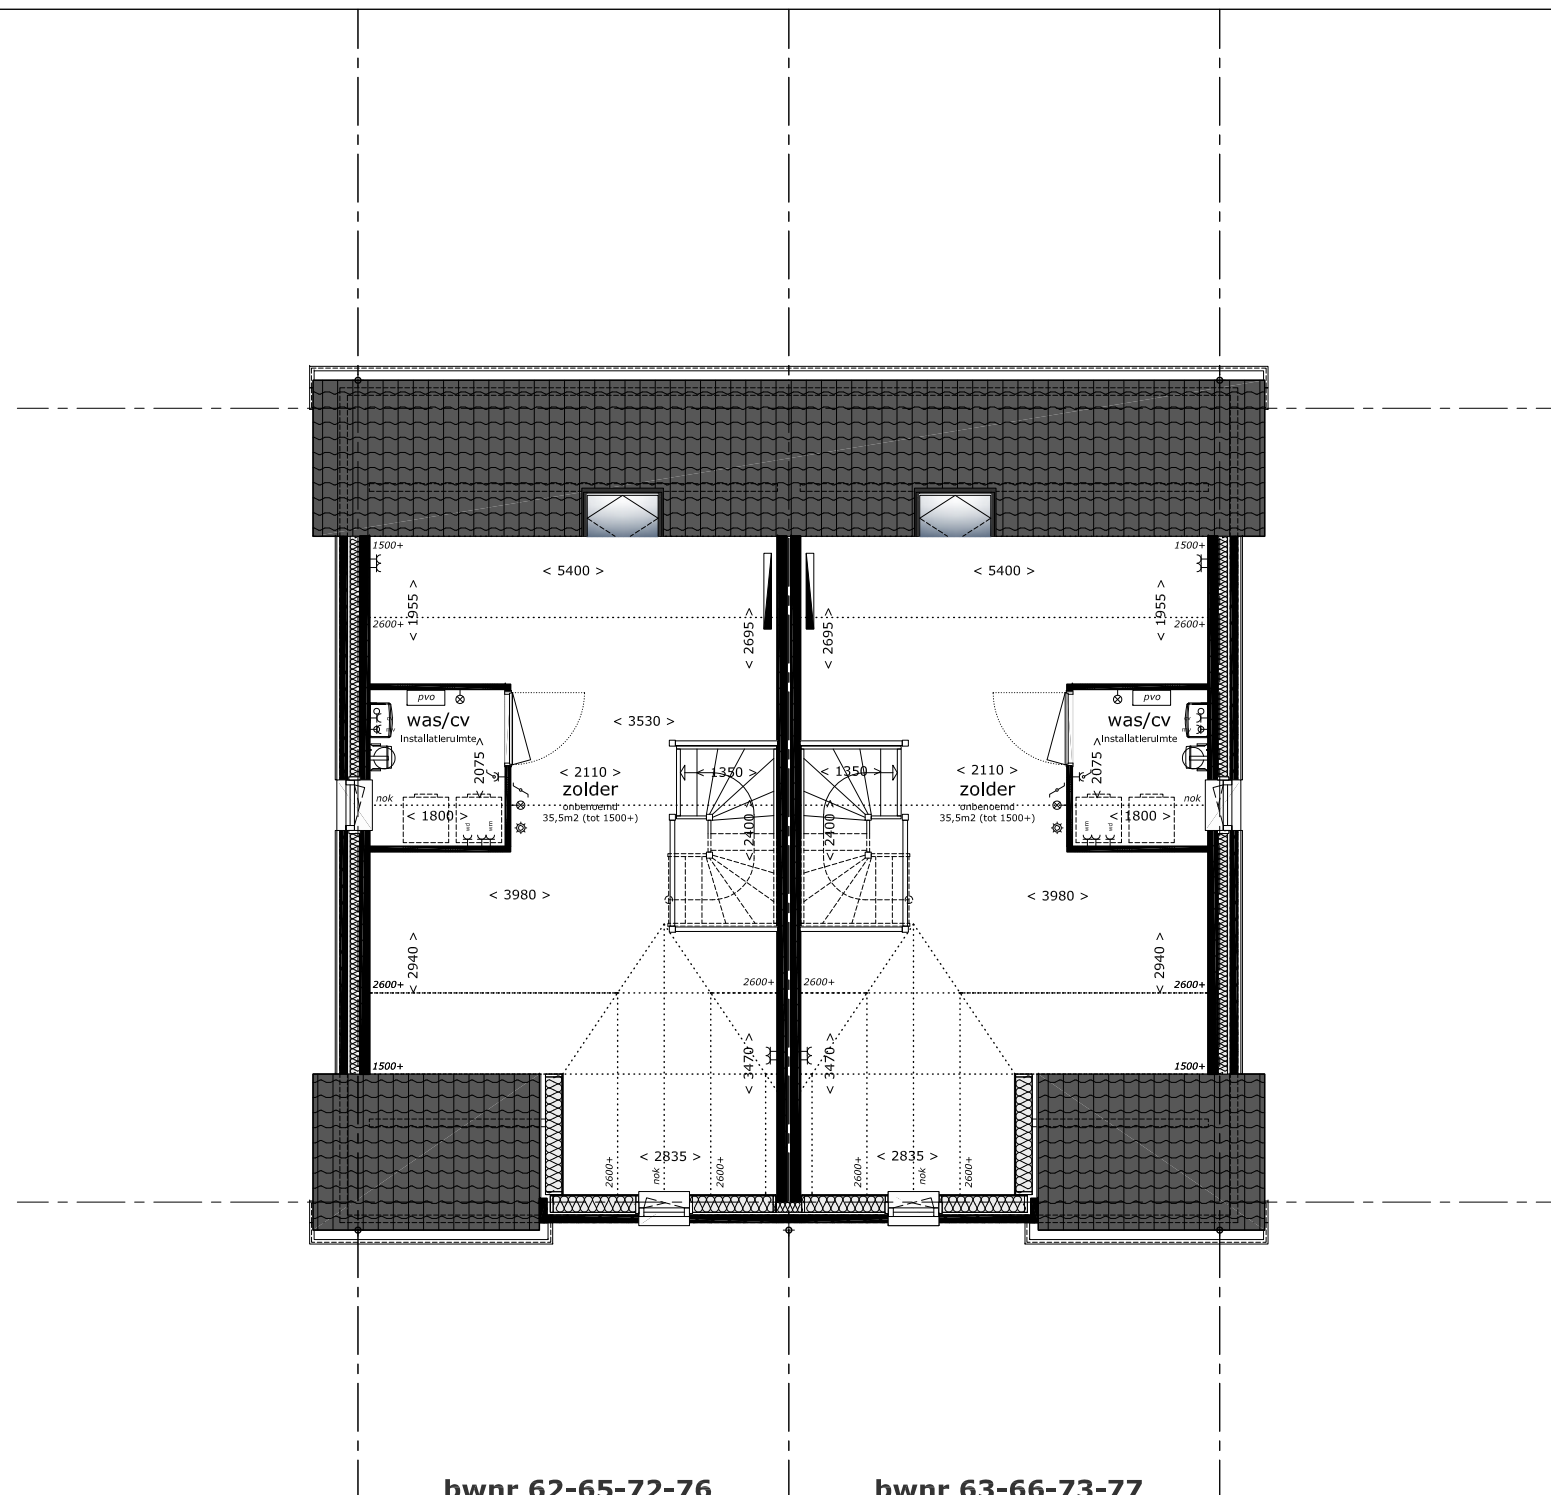

**bwnr 62-65-72-76  
type 2L2s**

**bwnr 63-66-73-77  
type 2L2**



Bouwbedrijf Frans Vink & Zn bv  
Postbus 2  
2840 AA Moordrecht

email [bouw@vinkbedrijven.nl](mailto:bouw@vinkbedrijven.nl)  
tel 0182 373044

[www.vinkbedrijven.nl](http://www.vinkbedrijven.nl)

projekt : **Essendael fase 5 te Rhooon**  
omschrijving : **plattegrond 2e verdieping Lauren 2L2 en 2L2s**

formaat-schaal : 1 : 100 (formaat A3)

datum : 10 aug 2017

gewijzigd : nvt

tek nr :

**494 PG L 222**