


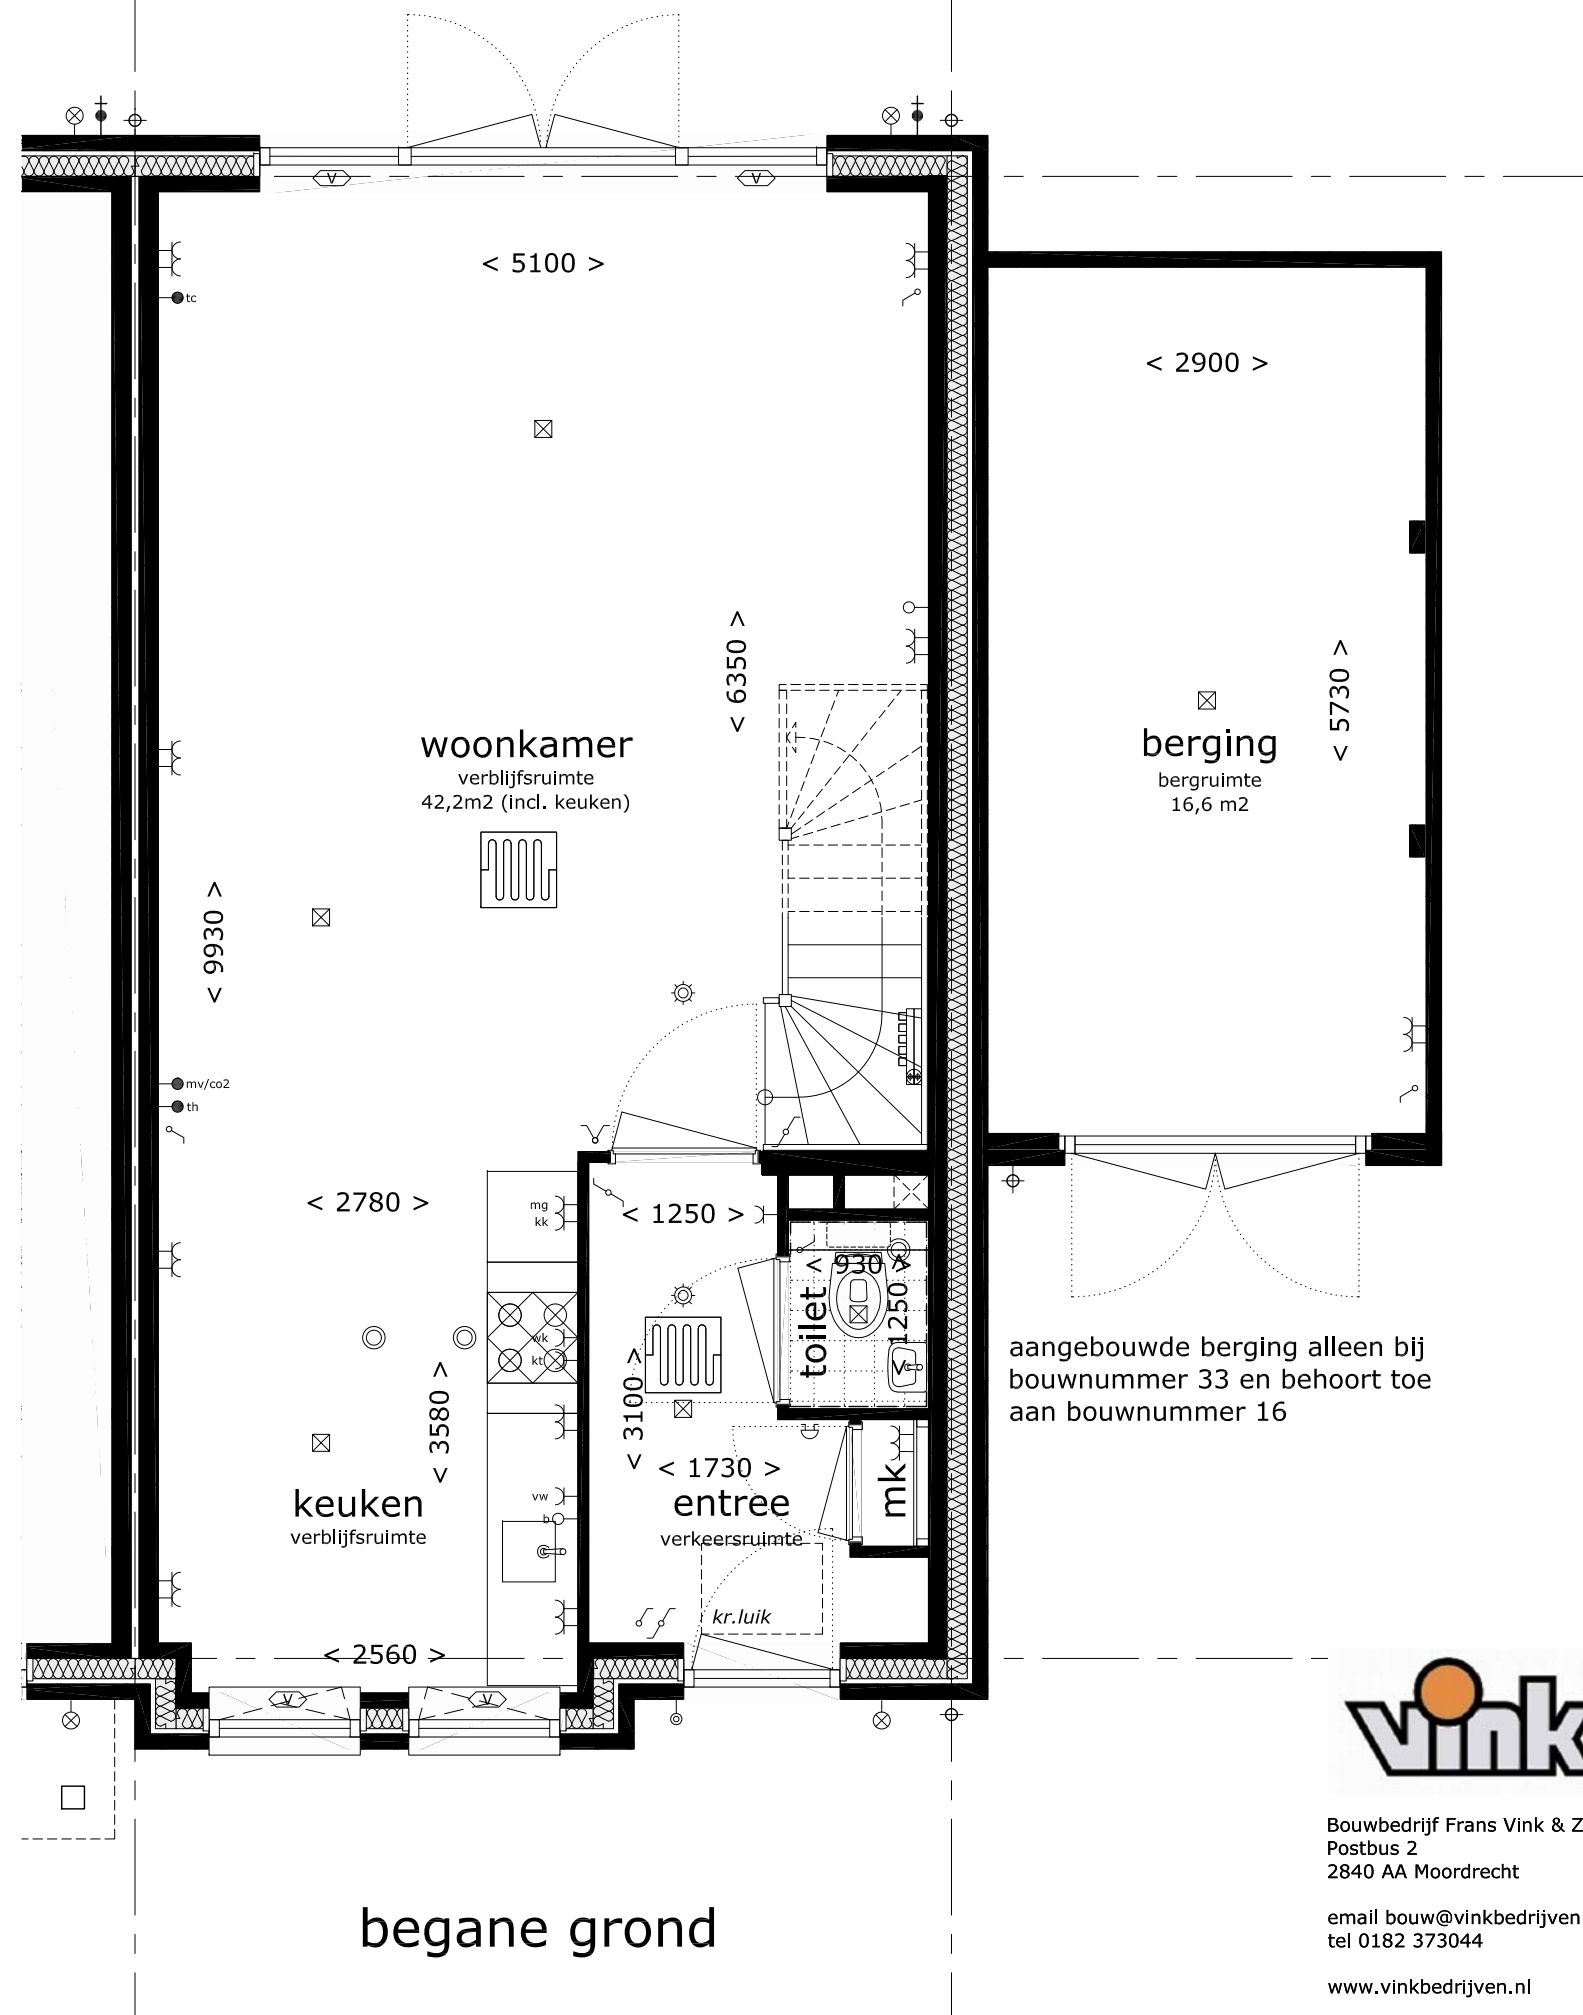

Bouwbedrijf Frans Vink & Zn bv
Postbus 2
2840 AA Moordrecht

email bouw@vinkbedrijven.nl
tel 0182 373044

www.vinkbedrijven.nl

project :

omschrijving :

formaat-schaal :



datum :

gewijzigd :

Essendael fase 5 te Rhon
plattegronden Rosalie R9s
bouwnummer 33 - 45

tek nr :

494 PG R9s 1

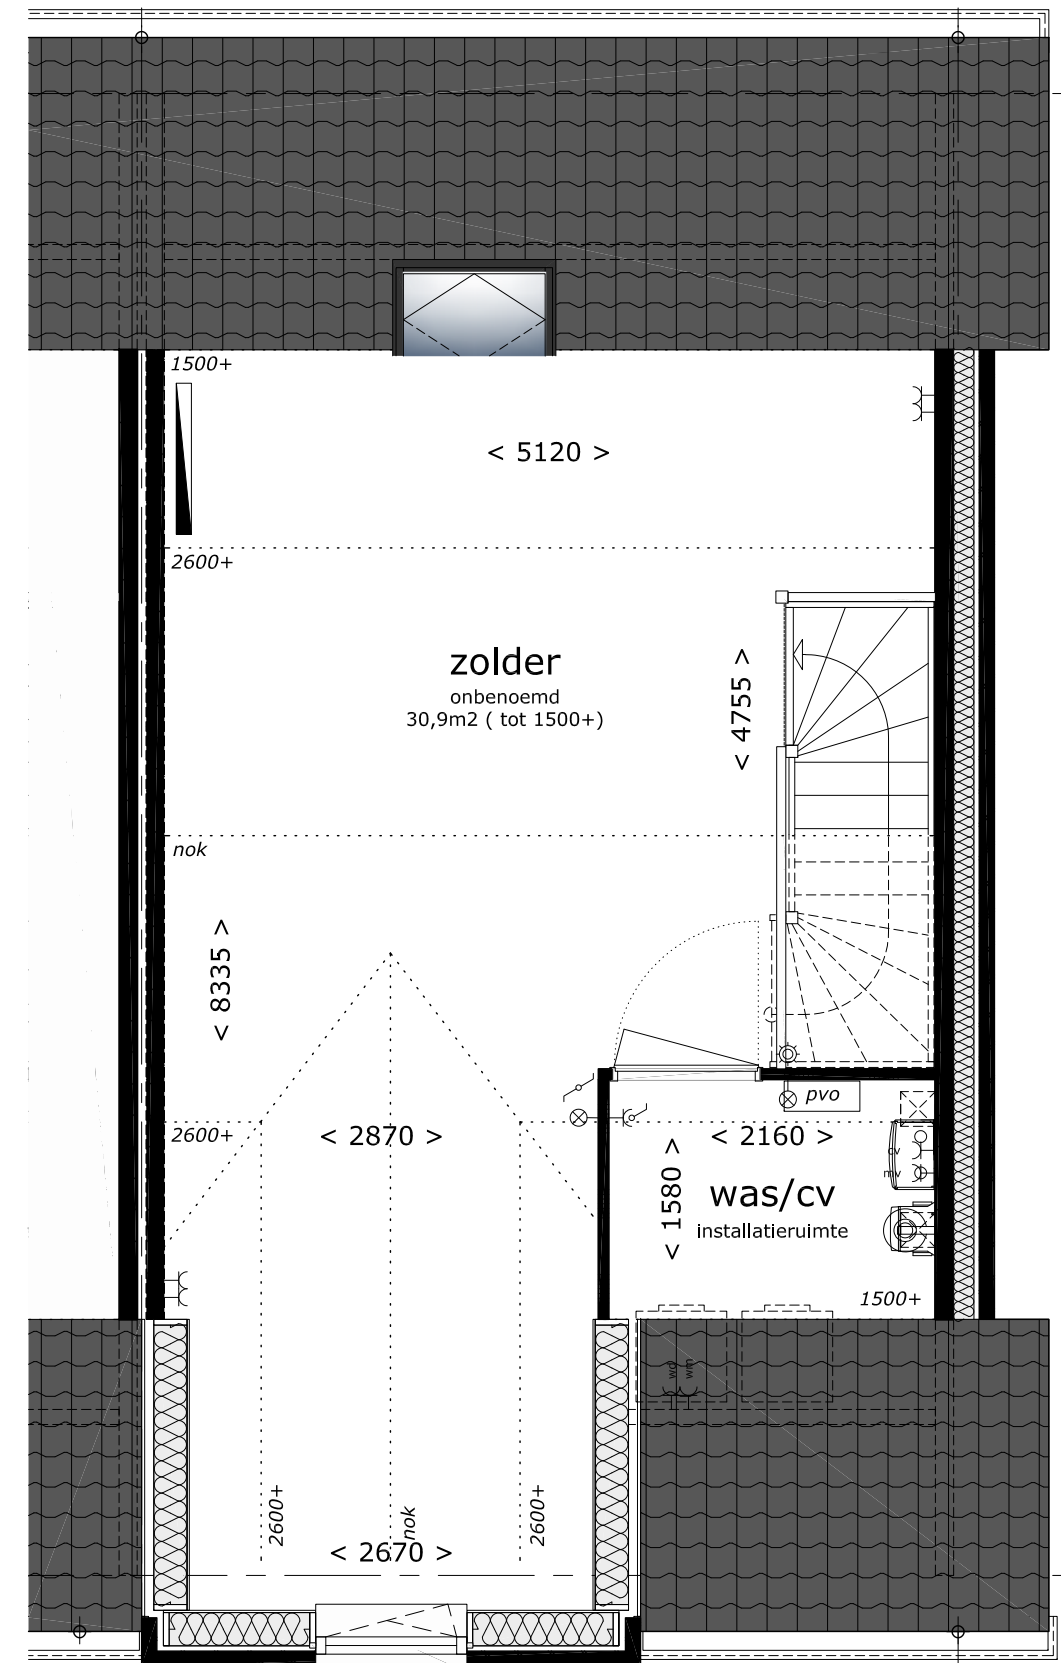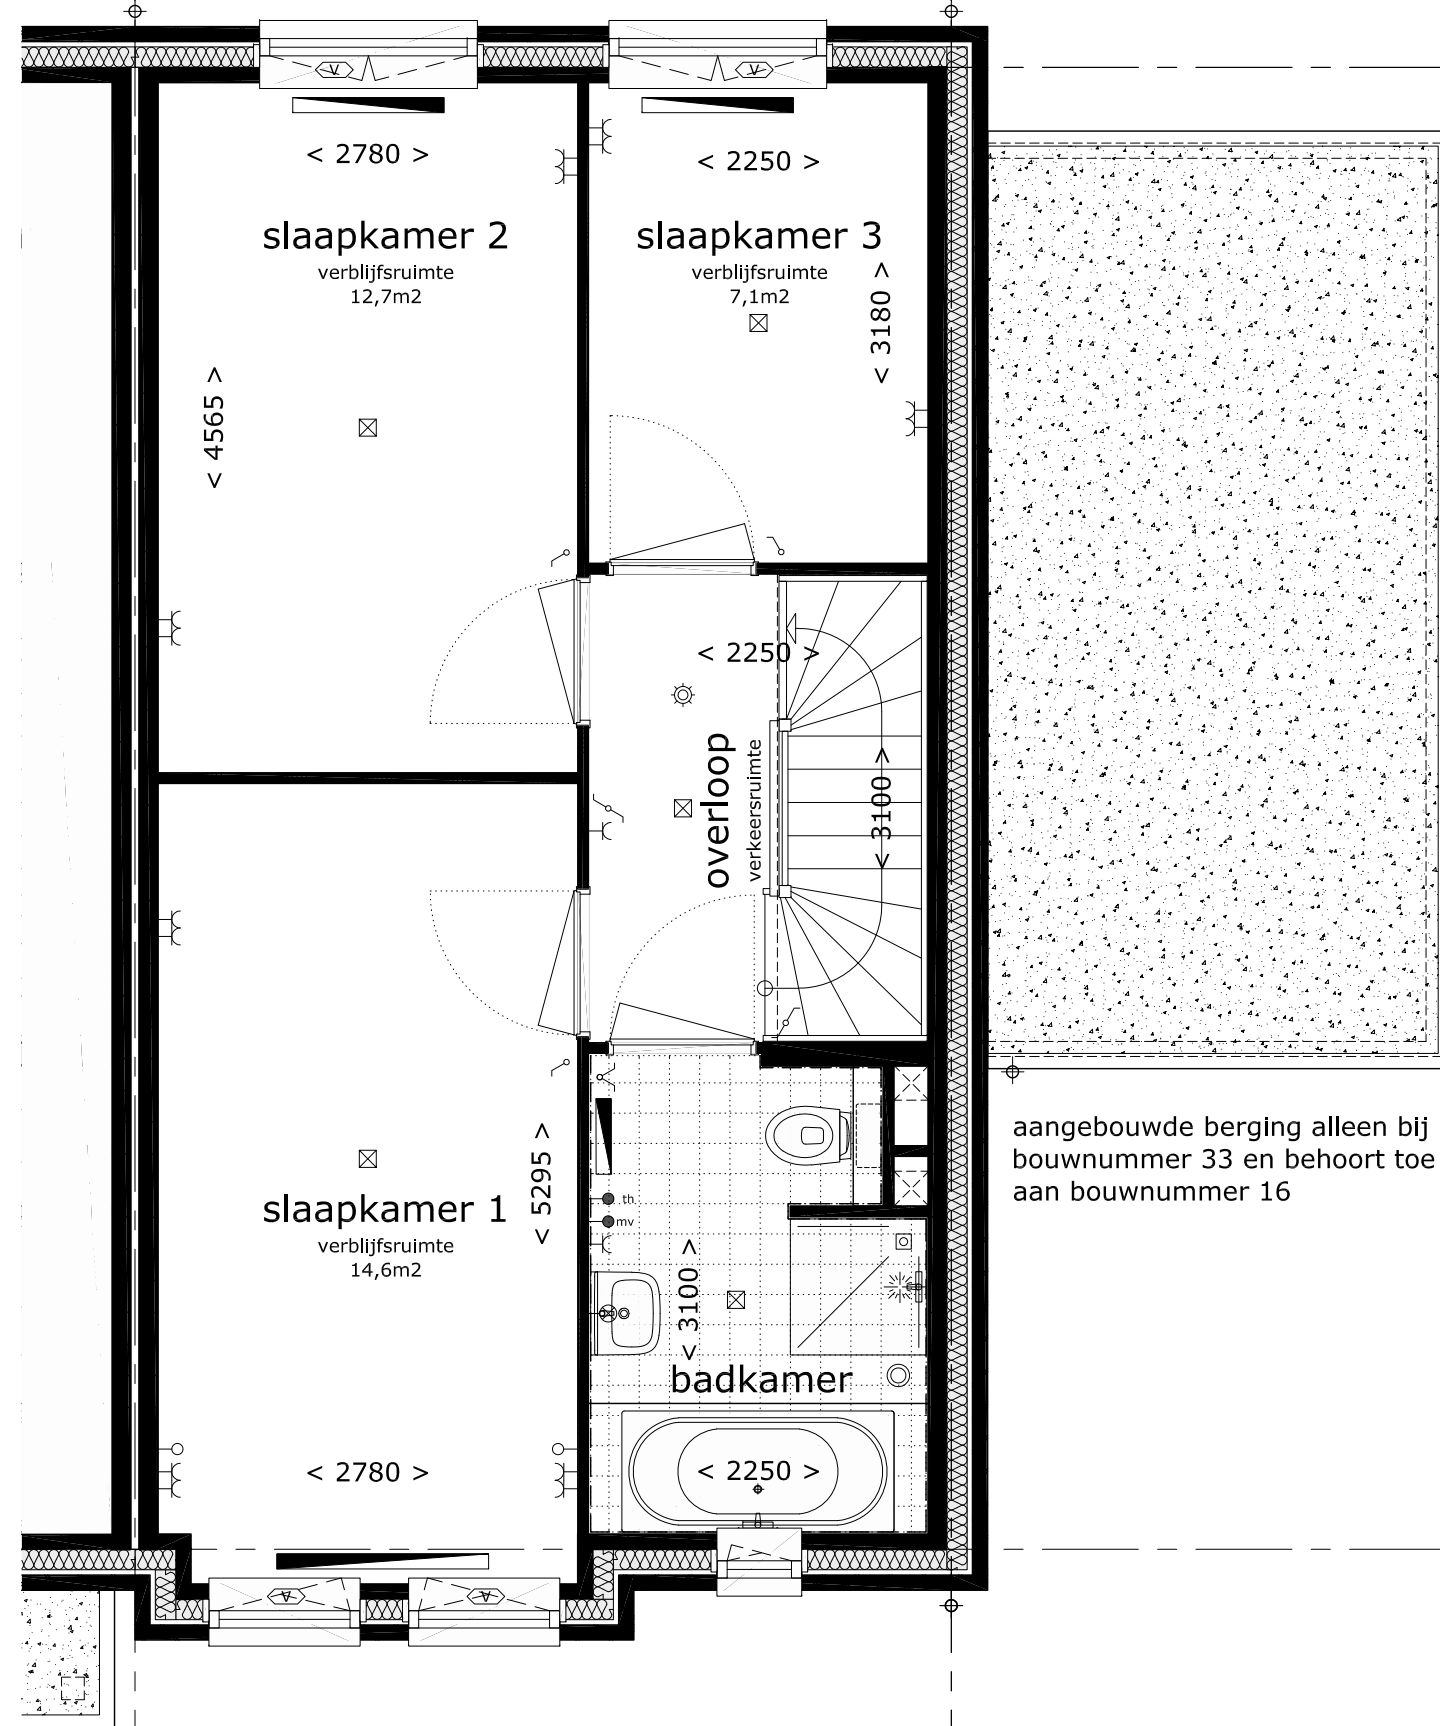

formaat-schaal : 1 : 50 (formaat A3)
datum : 12 dec 2016
gewijzigd : 07 apr 2017

tek nr :

bouwnummer 33 - 45

494 PG R9s 2