





Voorgevel  
1 : 100




Achtergevel  
1 : 100

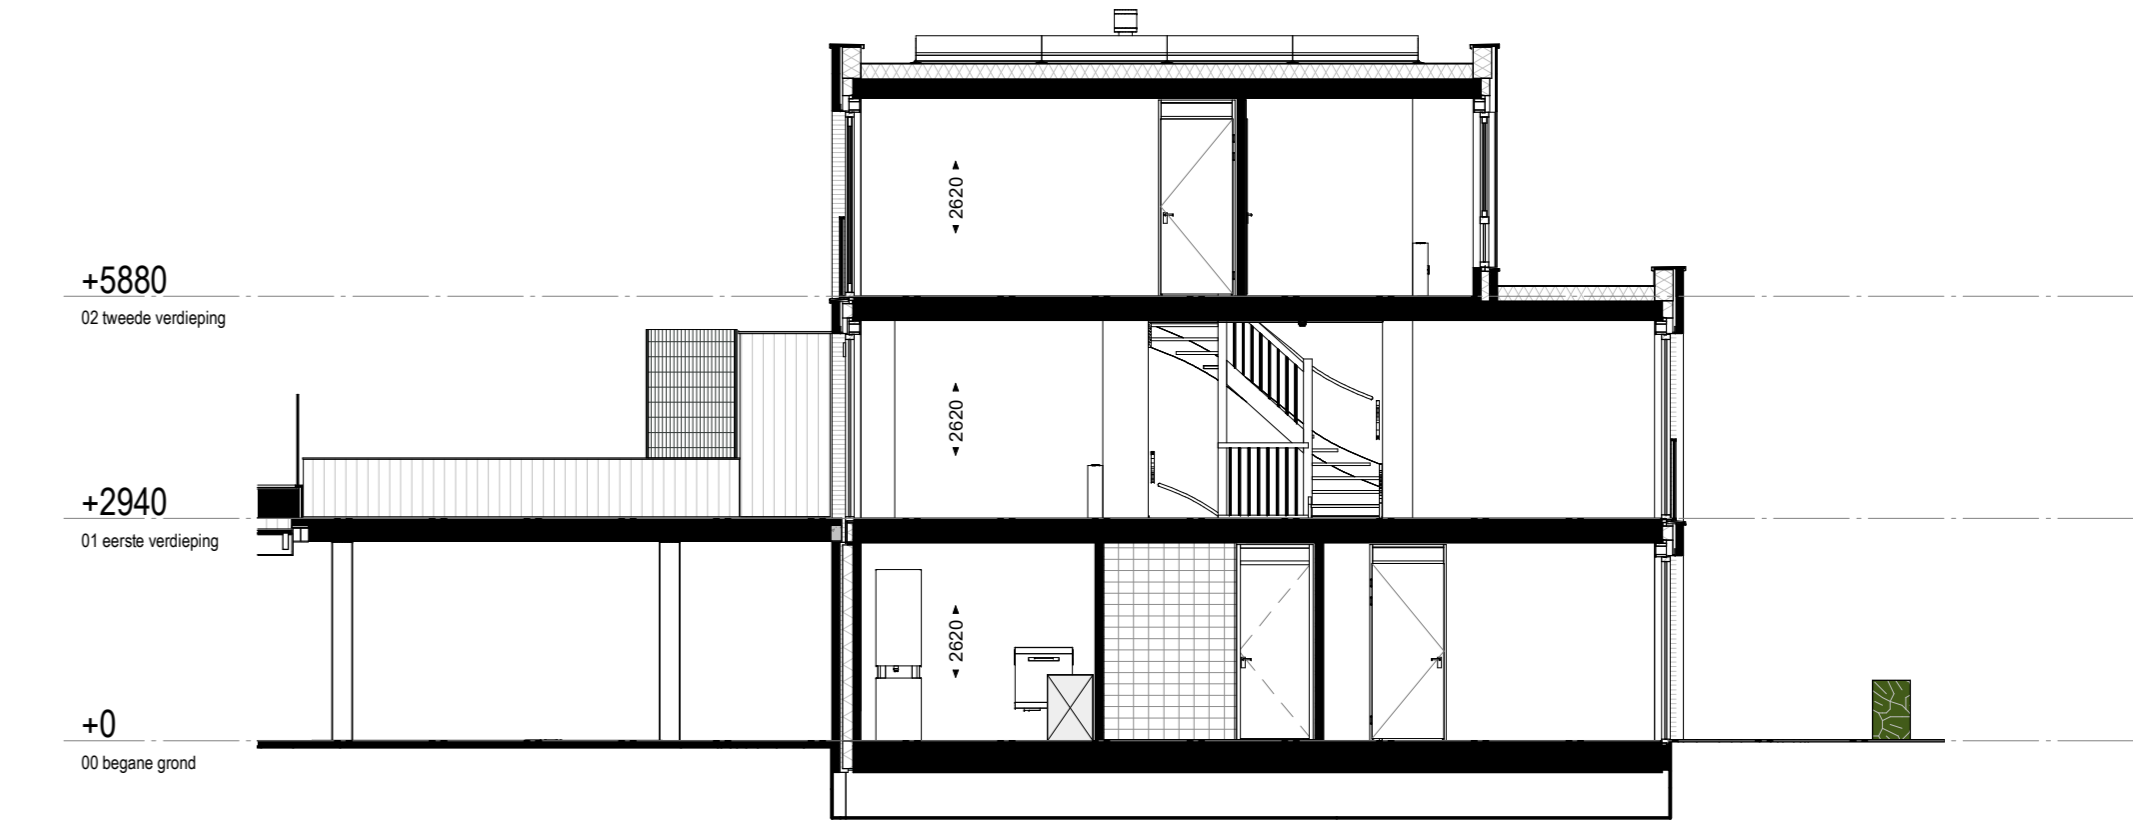


Dwarsdoorsnede  
1 : 100

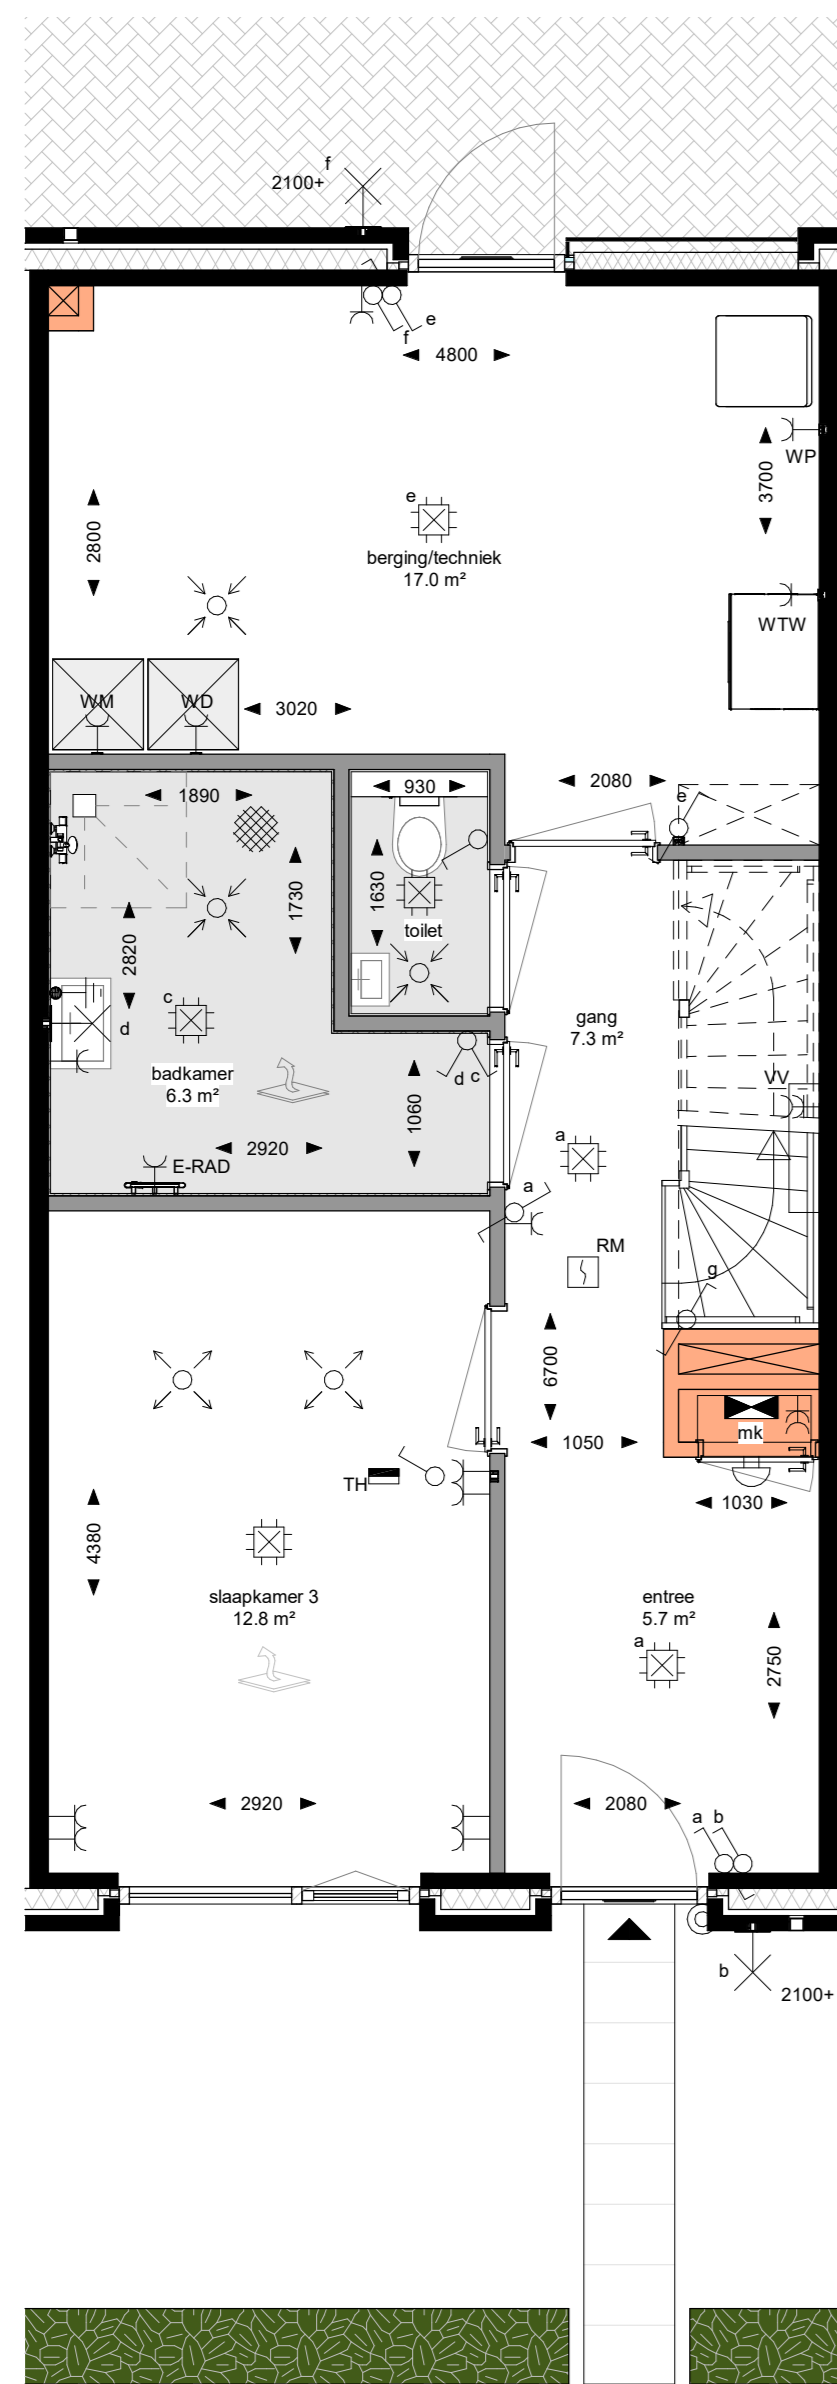

Begane grond  
1 : 50

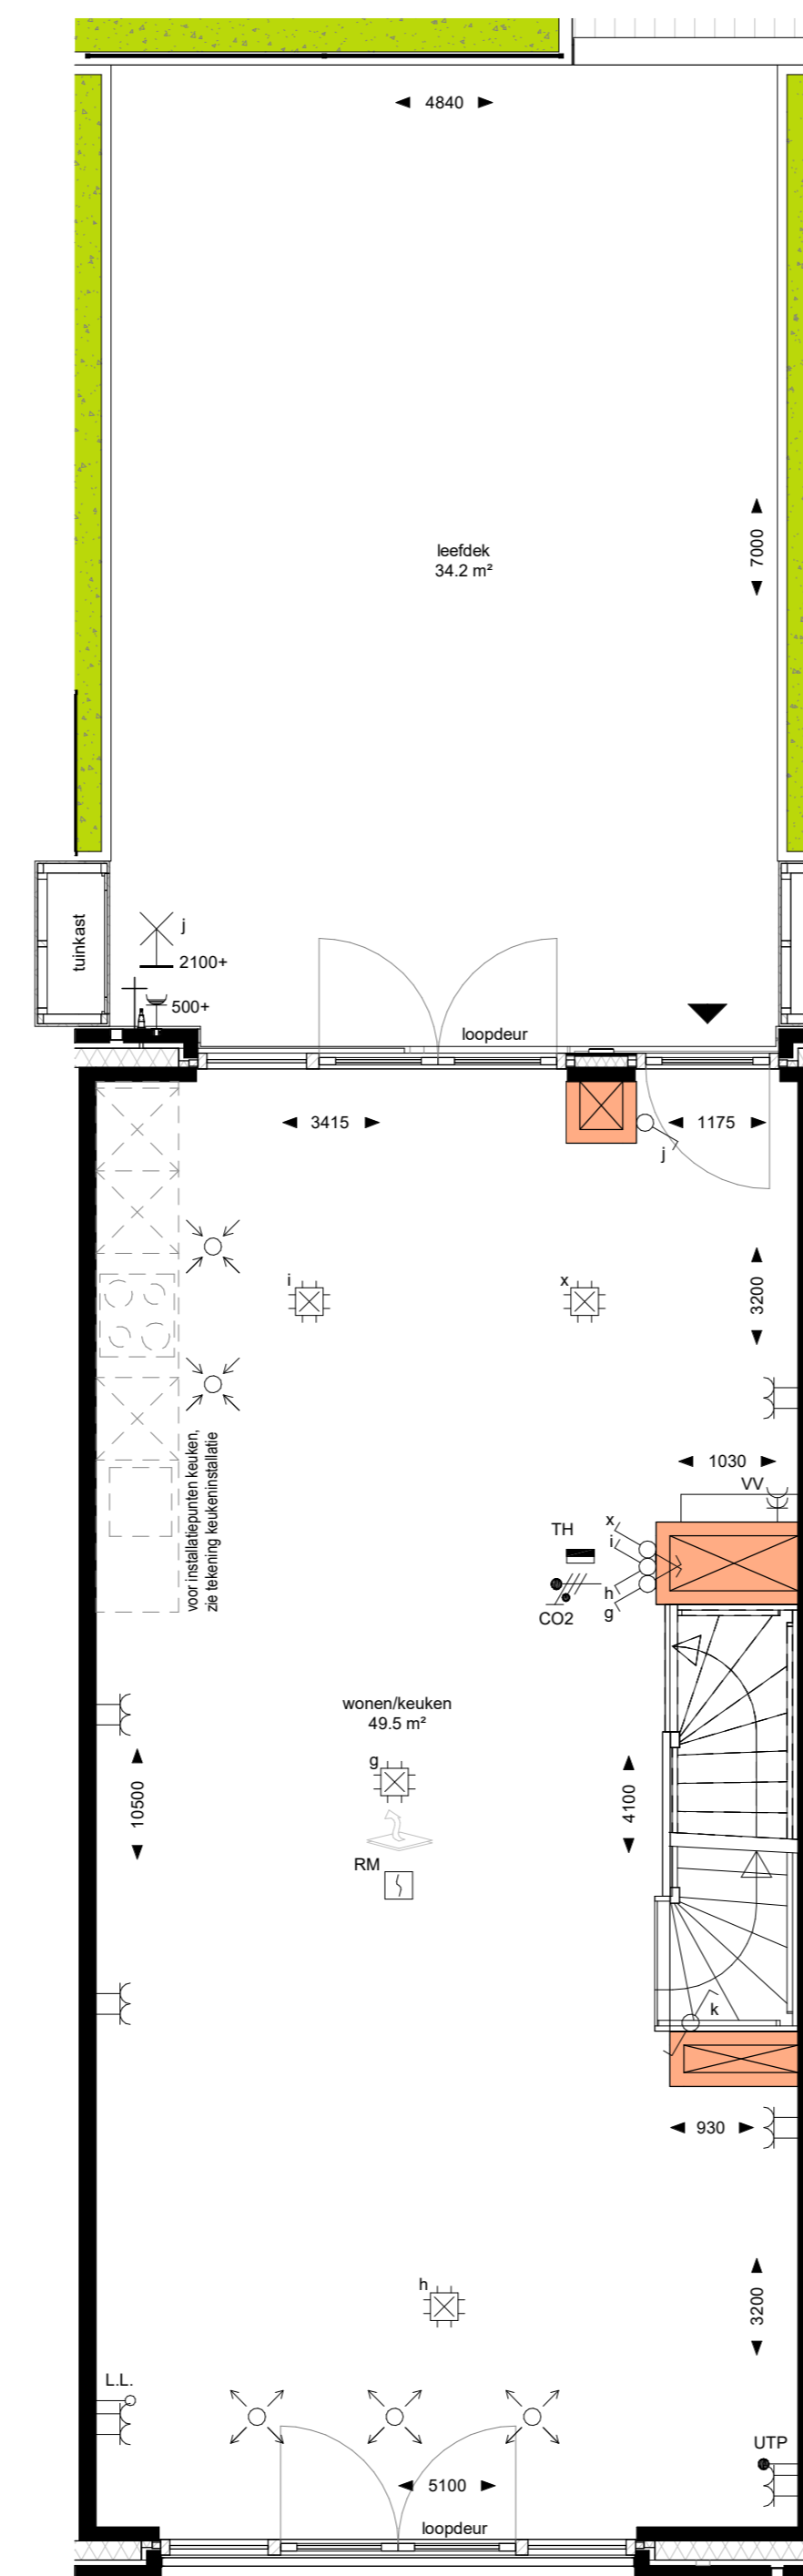

Eerste verdieping  
1 : 50

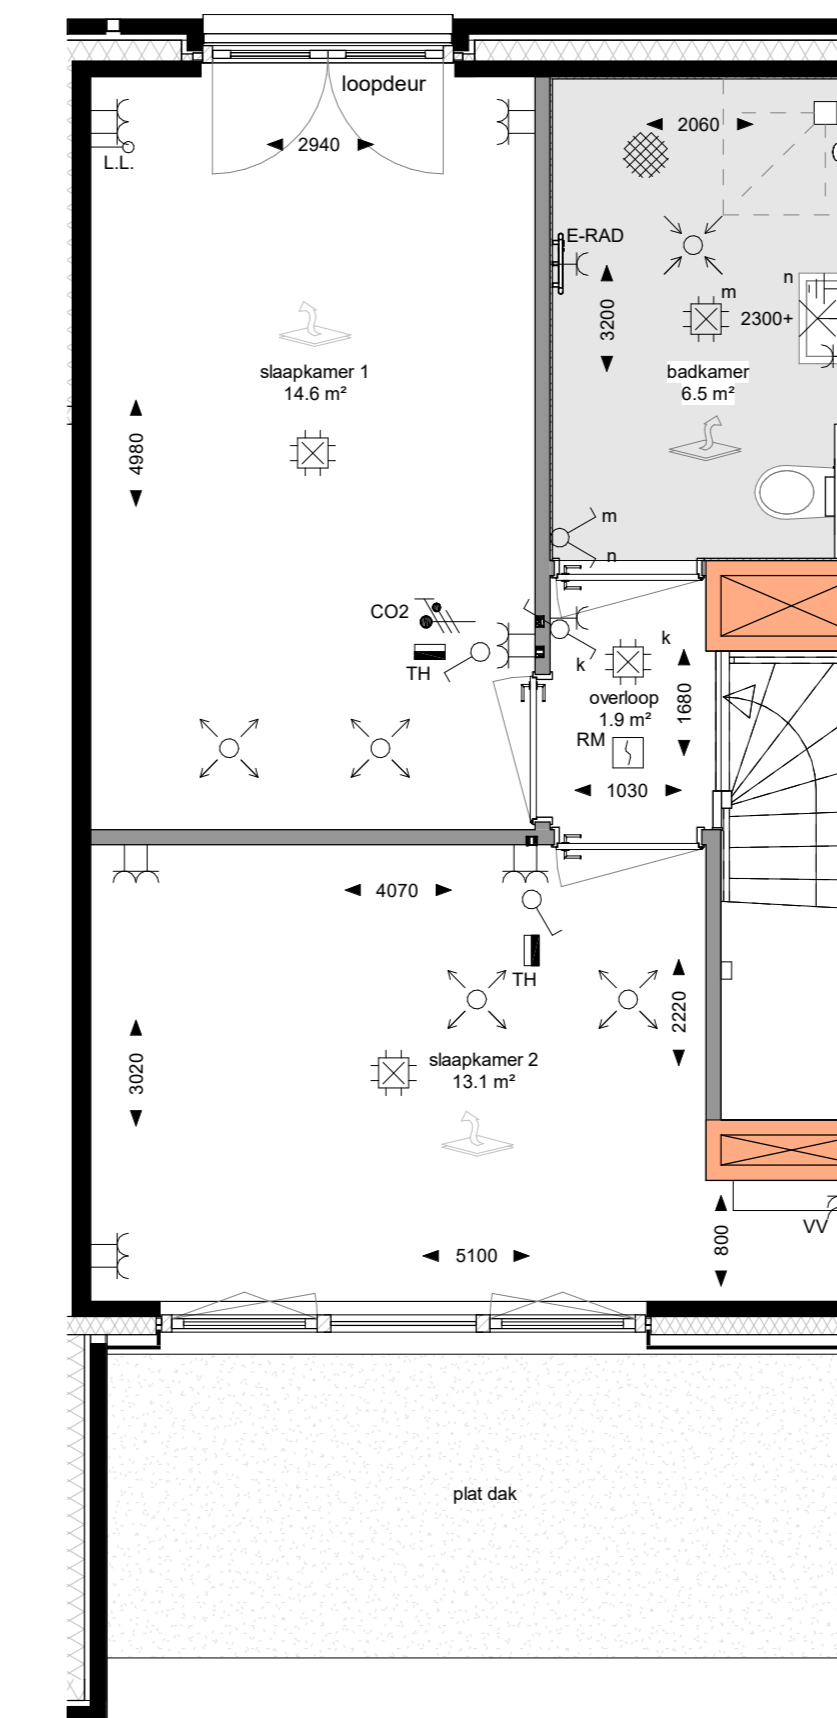

Tweede verdieping  
1 : 50

**Renvooi**

Hoogte (+VL)	Symbol	Omschrijving
	↔	Verdeelrichting
	⊙	Centraaldoos
	⊙	Aansluitpunt t.b.v. wandlichtpunt
1050	⊙	Beeldrukker
1500	⊙	Rookmelder
1500	⊙	Ruimtelthermostaat
1050	⊙	Enkeelpolige schakelaar
1050	⊙	Serieschakelaar
1050	⊙	Wisselschakelaar
1050	⊙	Enkele wandcontactdoos
300	⊙	Dubbele wandcontactdoos
1500	⊙	Wandcontactdoos 2-voudig opbouw MK
	⊙	E-RAD - Elektr. radiator badkamer
	⊙	WP - Wärmepomp
	⊙	WD - Wasdroger
	⊙	WM - Wasmachine
1500	⊙	CO2 sensor
	⊙	Bel
i.s.v.	⊙	Aardmat
1500	⊙	Centraal aardpunt badkamer
300	⊙	UTP
300	⊙	Loze leiding
500	⊙	Buiterkraan

- metselwerk
- kalkzandsteen beton
- lichte scheidingwand
- lichte scheidingwand schacht / metaalkast (op vastgestelde profies)
- isolatie
- ruimte voorzien van vloerverwarming
- woningbegang
- ventilatie afzuigventiel
- ventilatie inlaasventiel
- verdeblok vloerverwarming
- WTW warmte-winnings unit
- WP wärmepomp unit
- elektrische radiator

Maatvoeringen zijn circa en aangegeven in millimeters  
Deze tekening is onderdeel van de contractstukken  
Kleuren en arcering zijn indicatief aangegeven  
De tuininrichtingen en begroeiingen zijn indicatief weergegeven

