





Voorgevel
1 : 100




Achtergevel
1 : 100

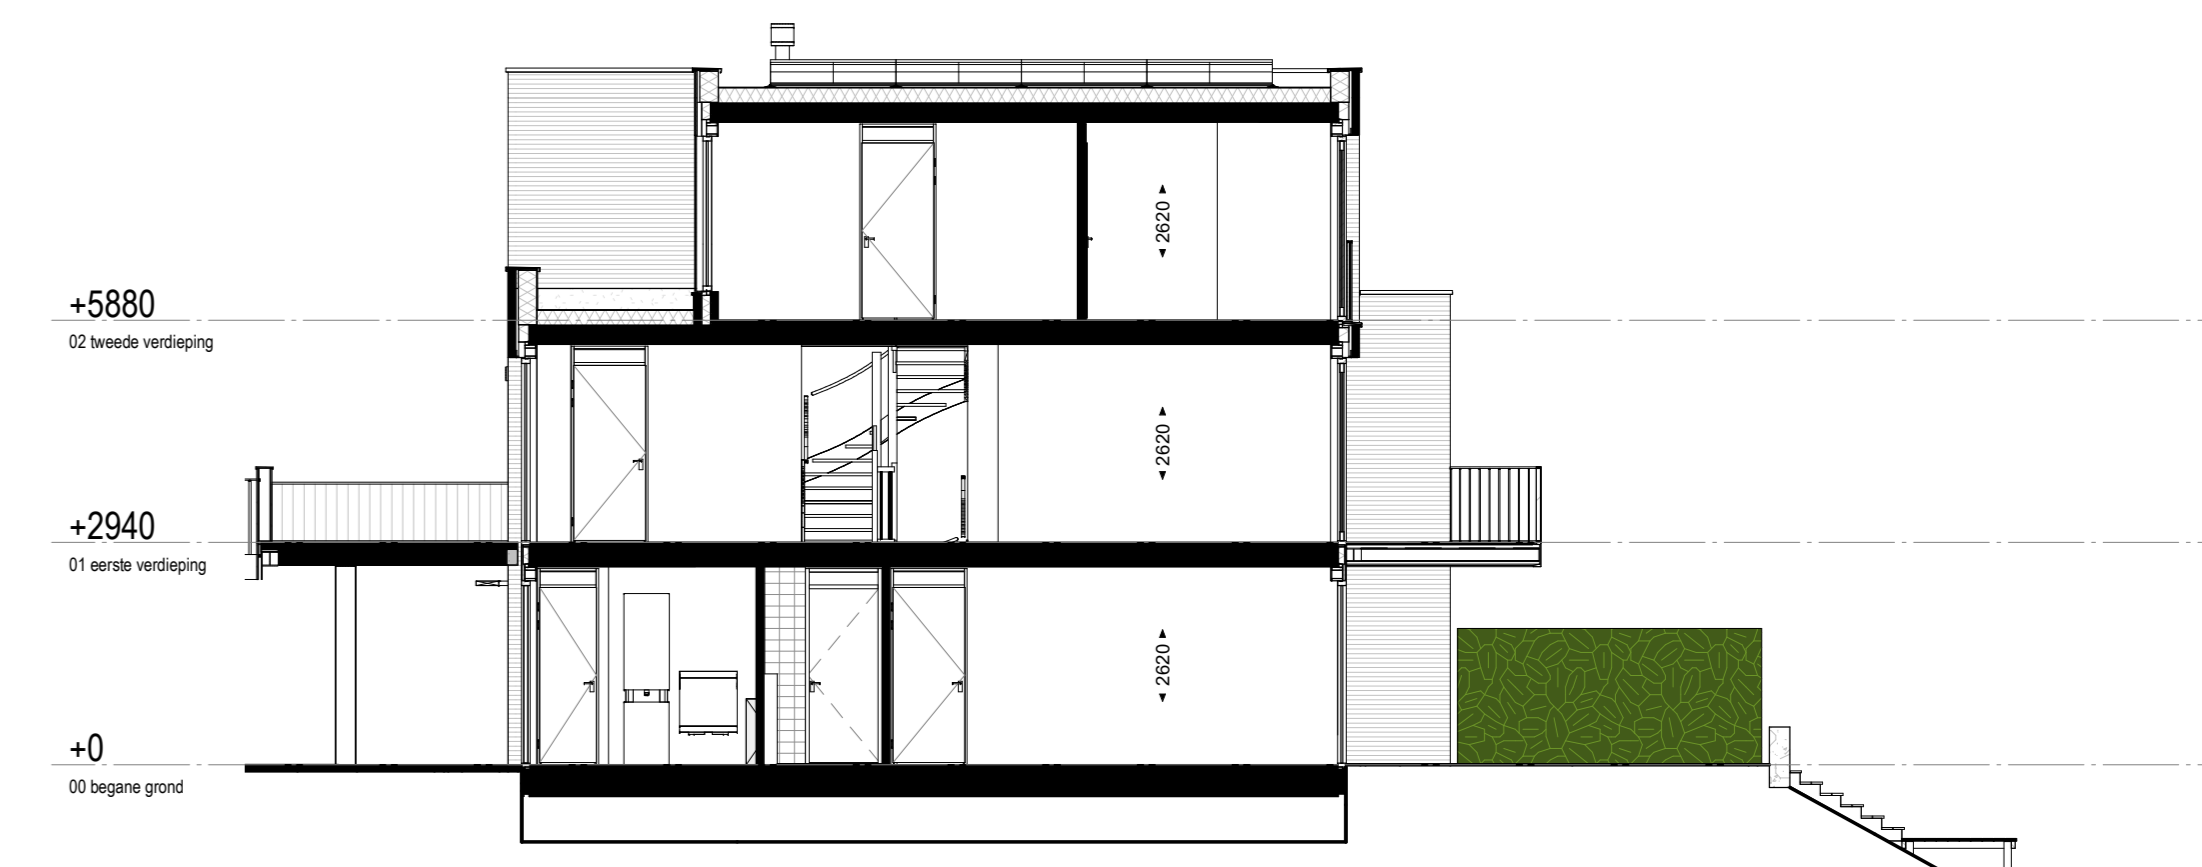


Dwarsdoorsnede
1 : 100

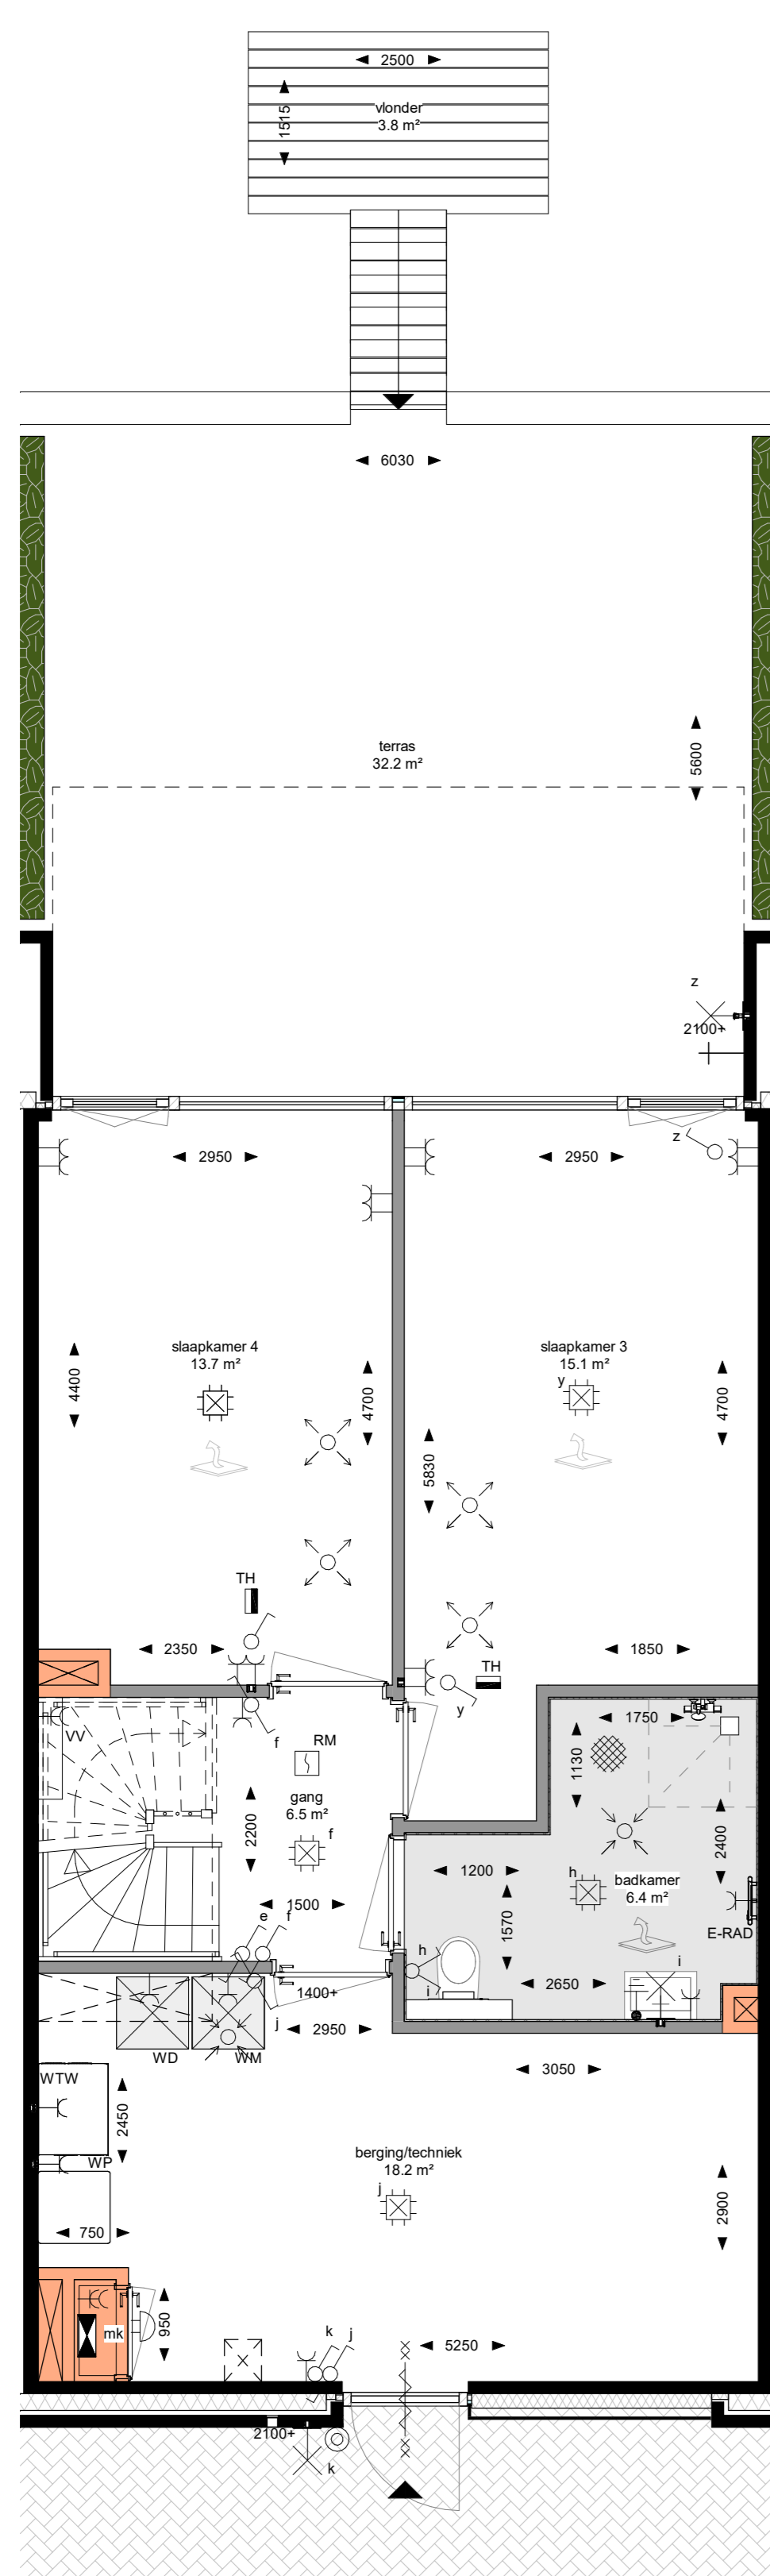

Begane grond
1 : 50

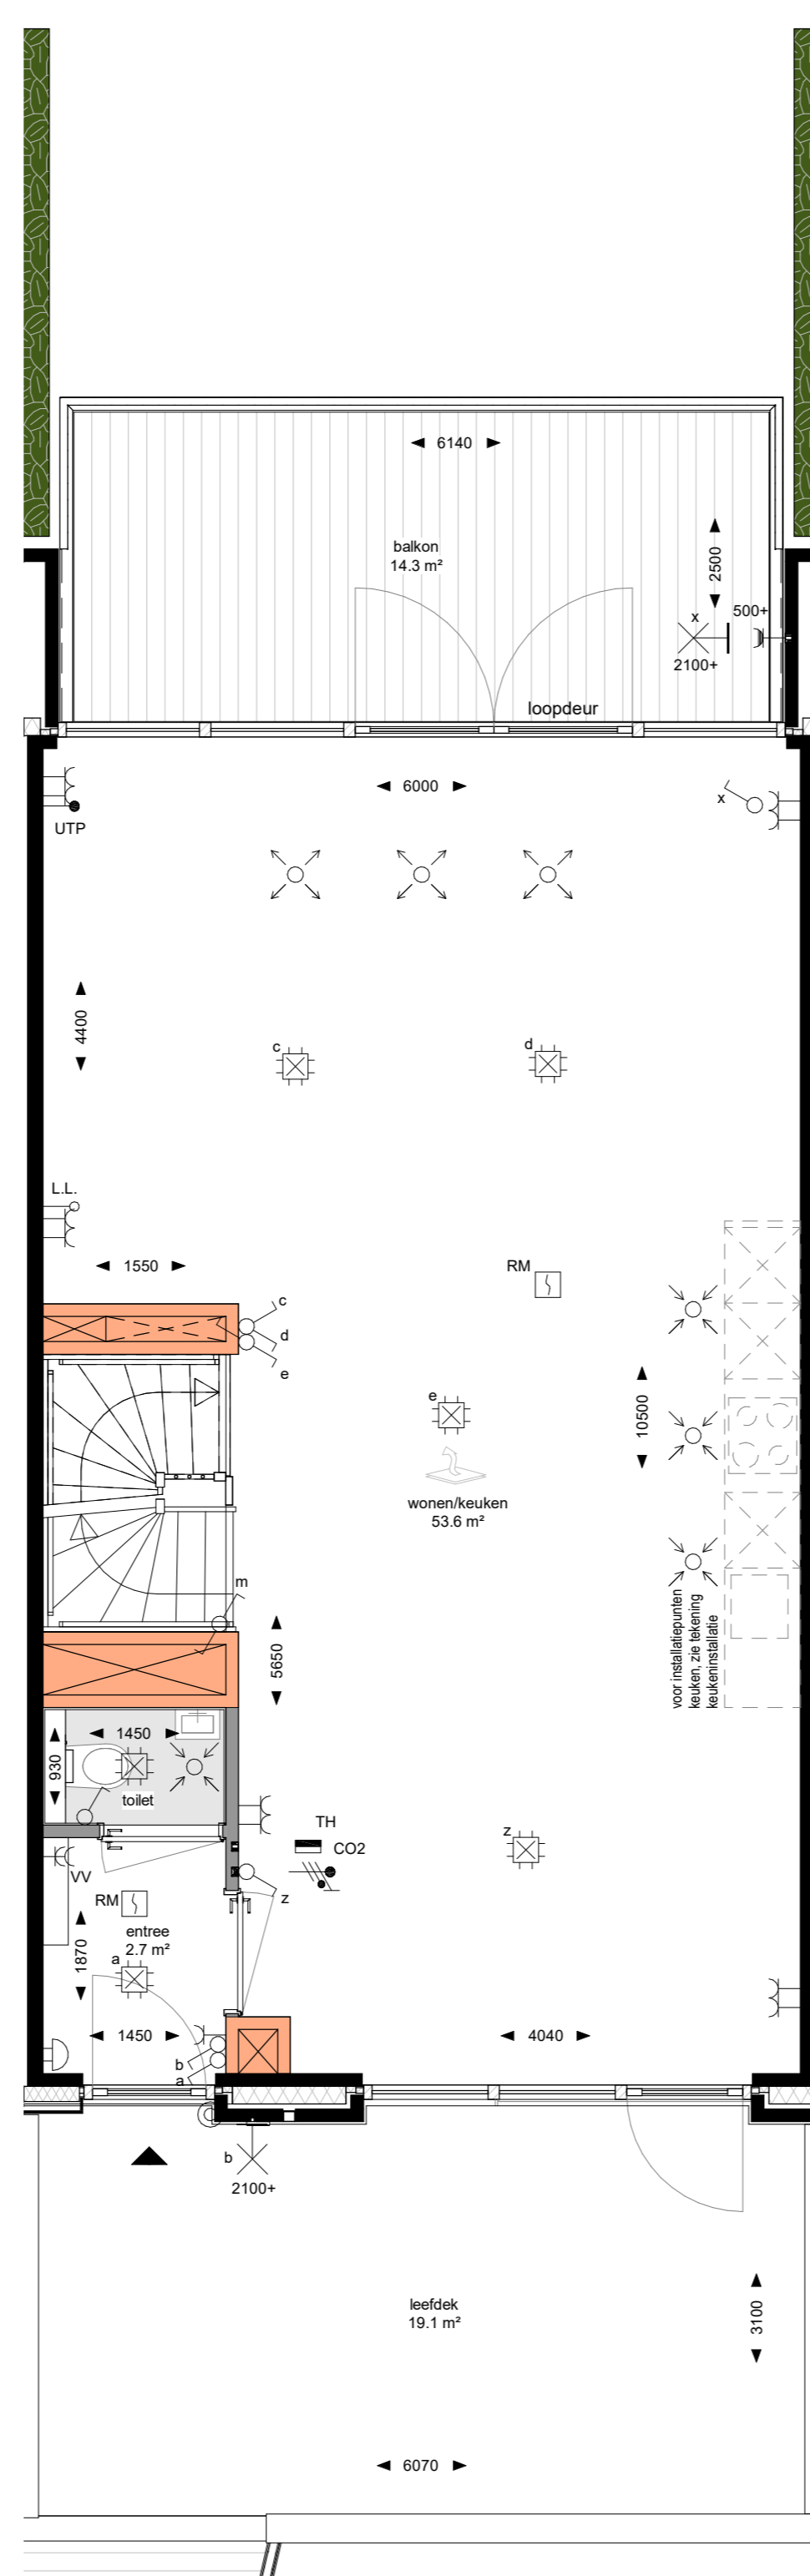

Eerste verdieping
1 : 50

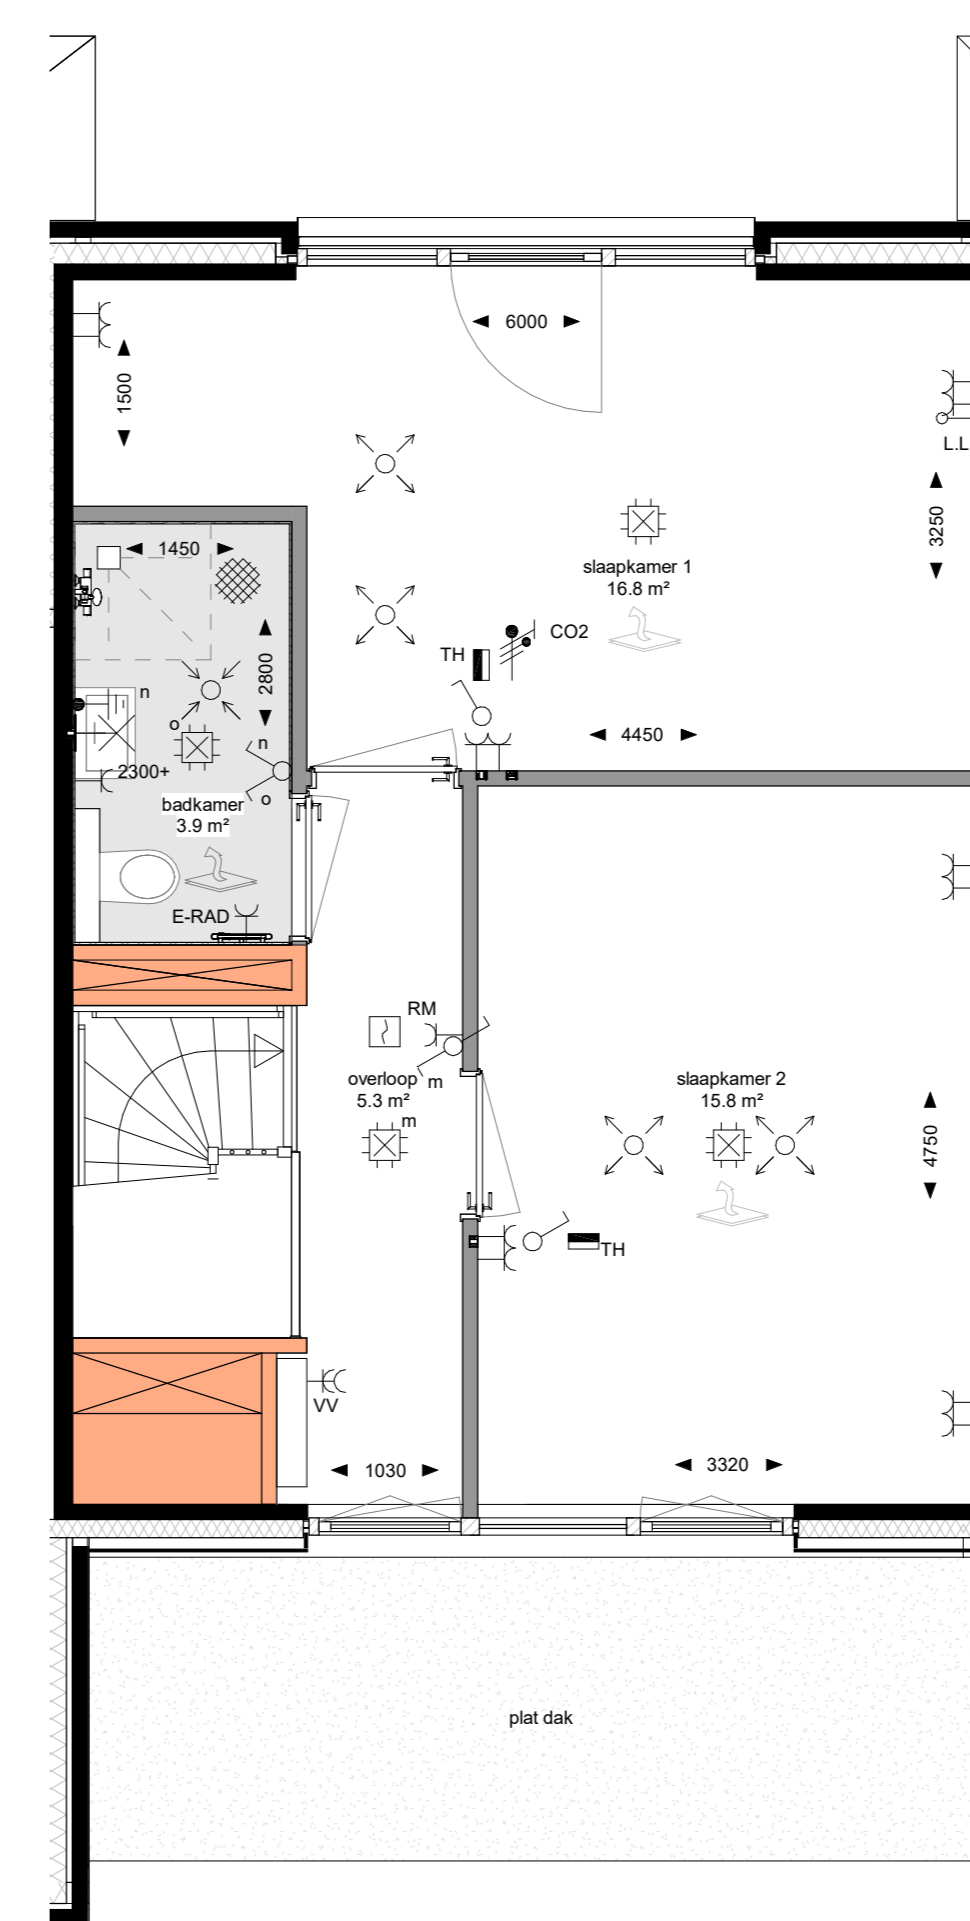


Tweede verdieping
1 : 50

Renvooi

Hoogte (+VL.)	Symbol	Omschrijving
		Verdeelrichting
		Centraaldoos
		Aansluitpunt t.b.v. wandlichtpunt
1050		Beeldrukker
Plafond	RM	Rookmelder
1500		Ruimtelthermostaat
1050		Enkelepolige schakelaar
1050		Serieschakelaar
1050		Wisselschakelaar
1050		Enkele wandcontactdoos
300		Dubbele wandcontactdoos
1500		Wandcontactdoos 2-voudig opbouw MK
	E-RAD	E-RAD - Elektr. radiator badkamer
	WP	WP - Warmtepomp
	WD	WD - Wasdroger
	WM	WM - Wasmachine
1500		CO2 sensor
		Bel
		Aardmat
1500		Centraal aansluitpunt badkamer
300		UTP
300		Loze leiding
500		Buiterkraan

- metselwerk
- kalkzandsteen
- beton
- lichte scheidingswand
- lichte scheidingswand schacht / murelkast (op vastgestelde posten)
- isolatie
- ruimte voorzien van vloerverwarming
- woningbegang
- ventilatie afzuigventiel
- ventilatie inblaasventiel
- verbeelblok vloerverwarming
- wtw
- warmte terug-winning unit
- wp
- elektrische radiator

Maatvoeringen zijn circa en aangegeven in millimeters
Deze tekening is onderdeel van de contractstukken
Kleuren en arcering zijn indicatief aangegeven
De tuininrichtingen en begroeiingen zijn indicatief weergegeven

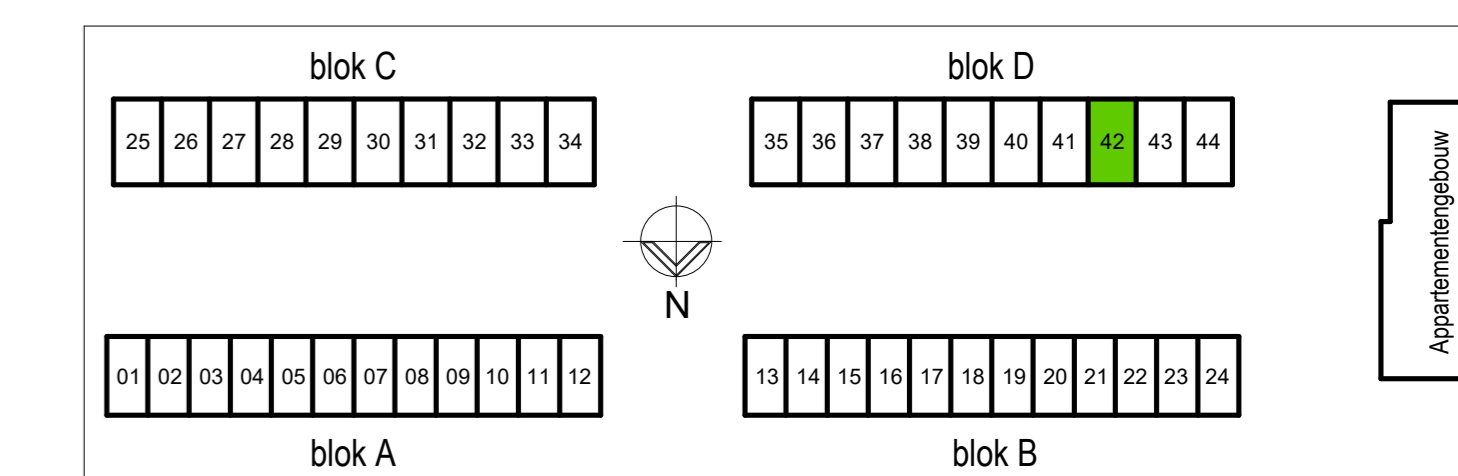

BM Wonen BV
bm@woningen.nl