




Asto Keukens BV
Driemanssteeweg 170
3084 CB Rotterdam
010-44 30 210

Client: Bouwbedrijf Frans Vink & zonen
Ontwerp: Essendael Fase 5 LAUREN L1
Verkoper:
Datum: 5/4/17

Merk: Leicht v. 234
Model: Pinta
Greep: metalen beugelgreep
Schaal: Passende schaal

Deze tekening is
niet bindend.

Kleuren zijn indicatief
en dus niet bindend.

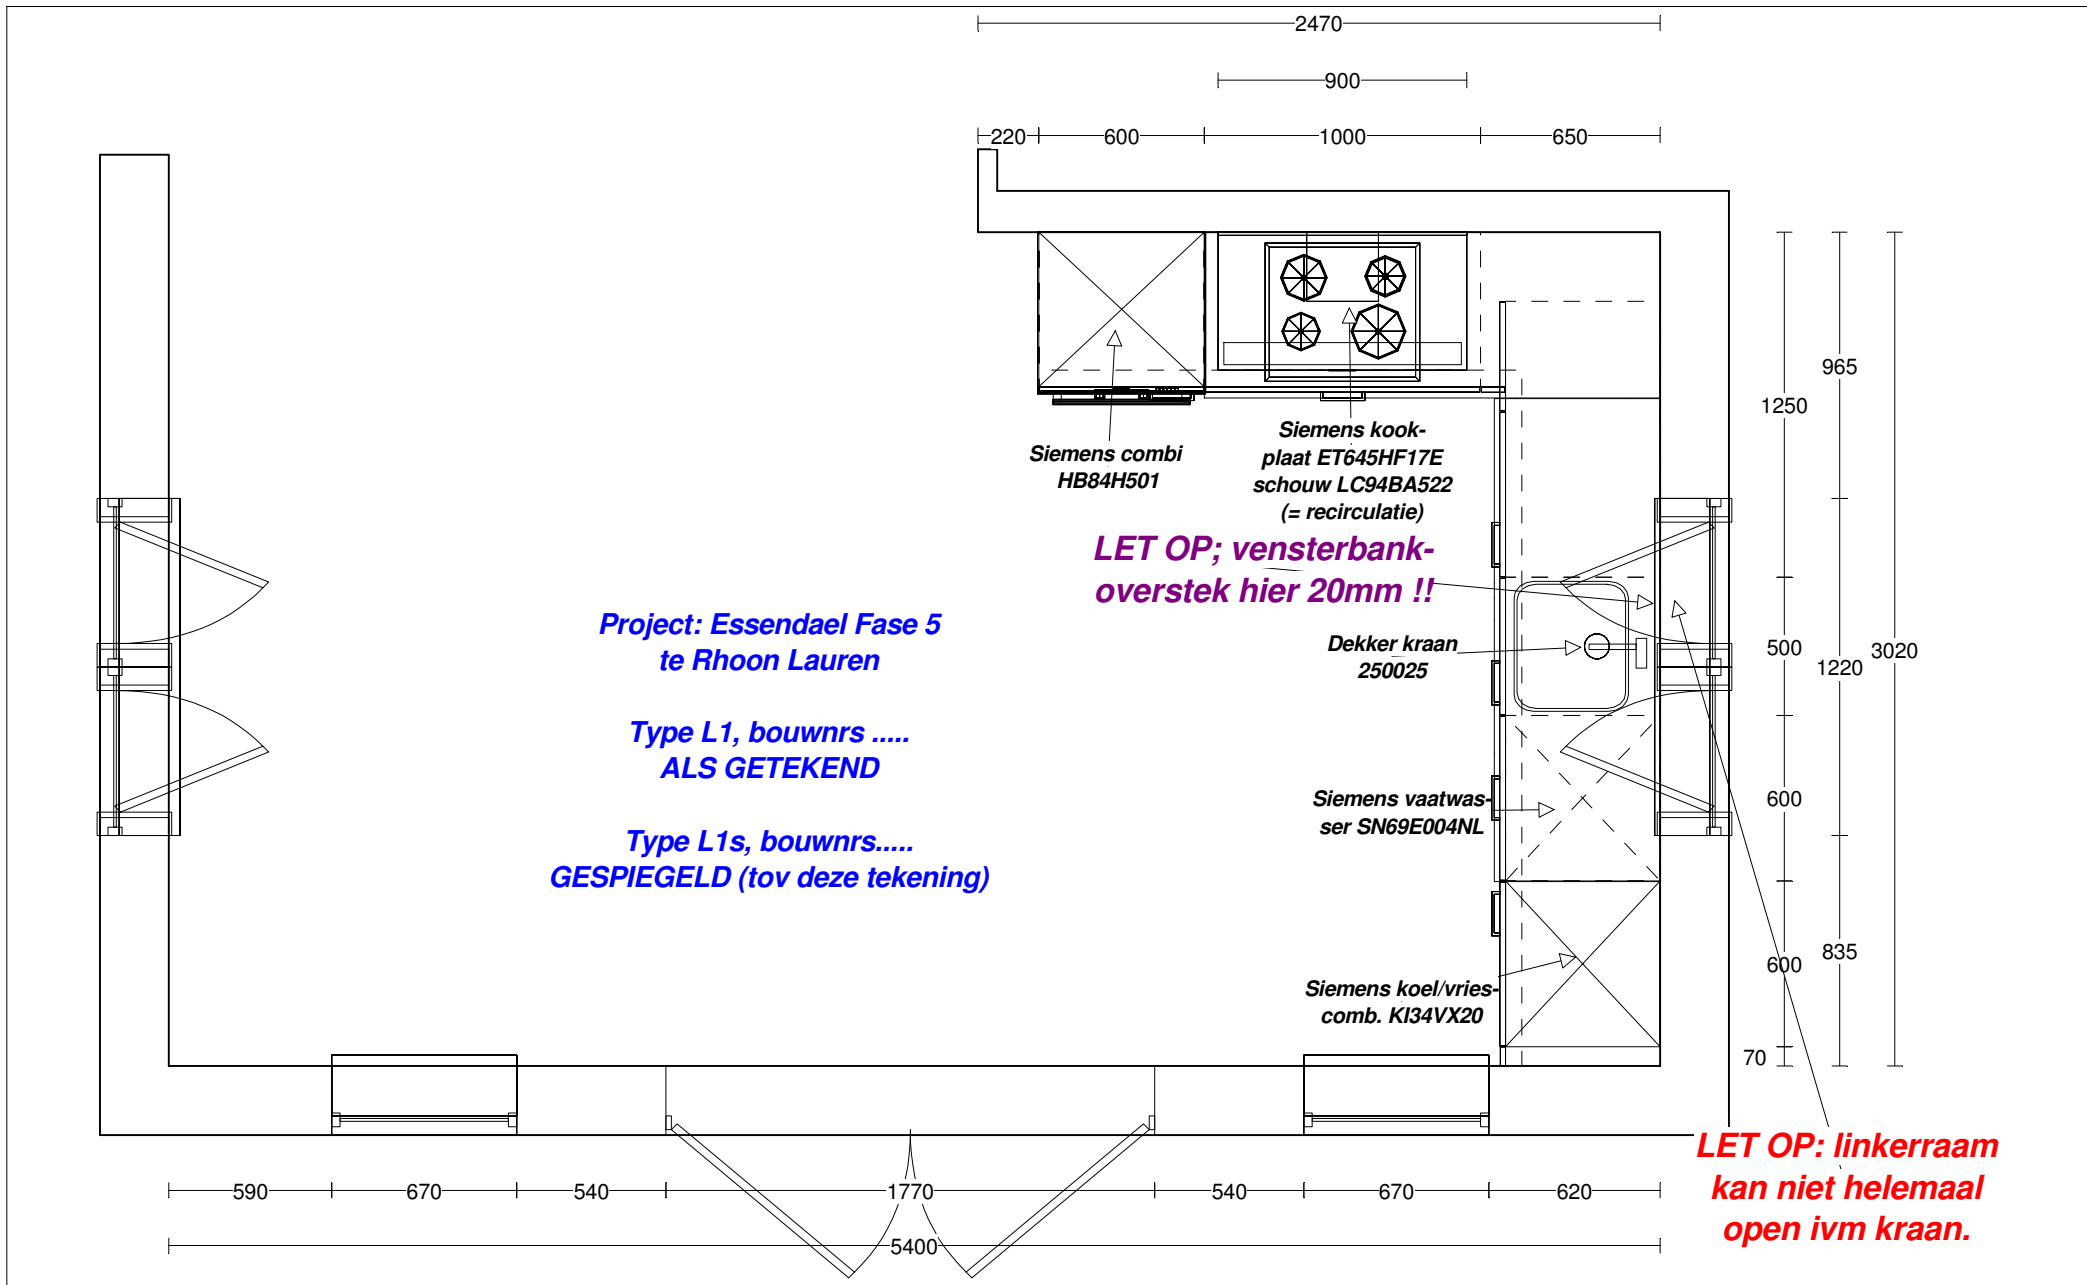

Asto Keukens BV Driemanssteeweg 170 3084 CB Rotterdam 010-44 30 210	Client: Bouwbedrijf Frans Vink & zonen Ontwerp: Essendael Fase 5 LAUREN L1 Verkoper: Datum: 5/4/17	Merk: Leicht v. 234 Model: Pinta Greep: metalen beugelgreep Schaal: Passende schaal	Deze tekening is niet bindend. Kleuren zijn indicatief en dus niet bindend.
--	---	--	--




Asto Keukens BV
 Driemanssteeweg 170
 3084 CB Rotterdam
 010-44 30 210

Client: Bouwbedrijf Frans Vink & zonen
 Ontwerp: Essendael Fase 5 LAUREN L1
 Verkoper:
 Datum: 5/4/17

Merk: Leicht v. 234
 Model: Pinta
 Greep: metalen beugelgreep
 Schaal: 1:20

Deze tekening is niet bindend.
 Kleuren zijn indicatief en dus niet bindend.

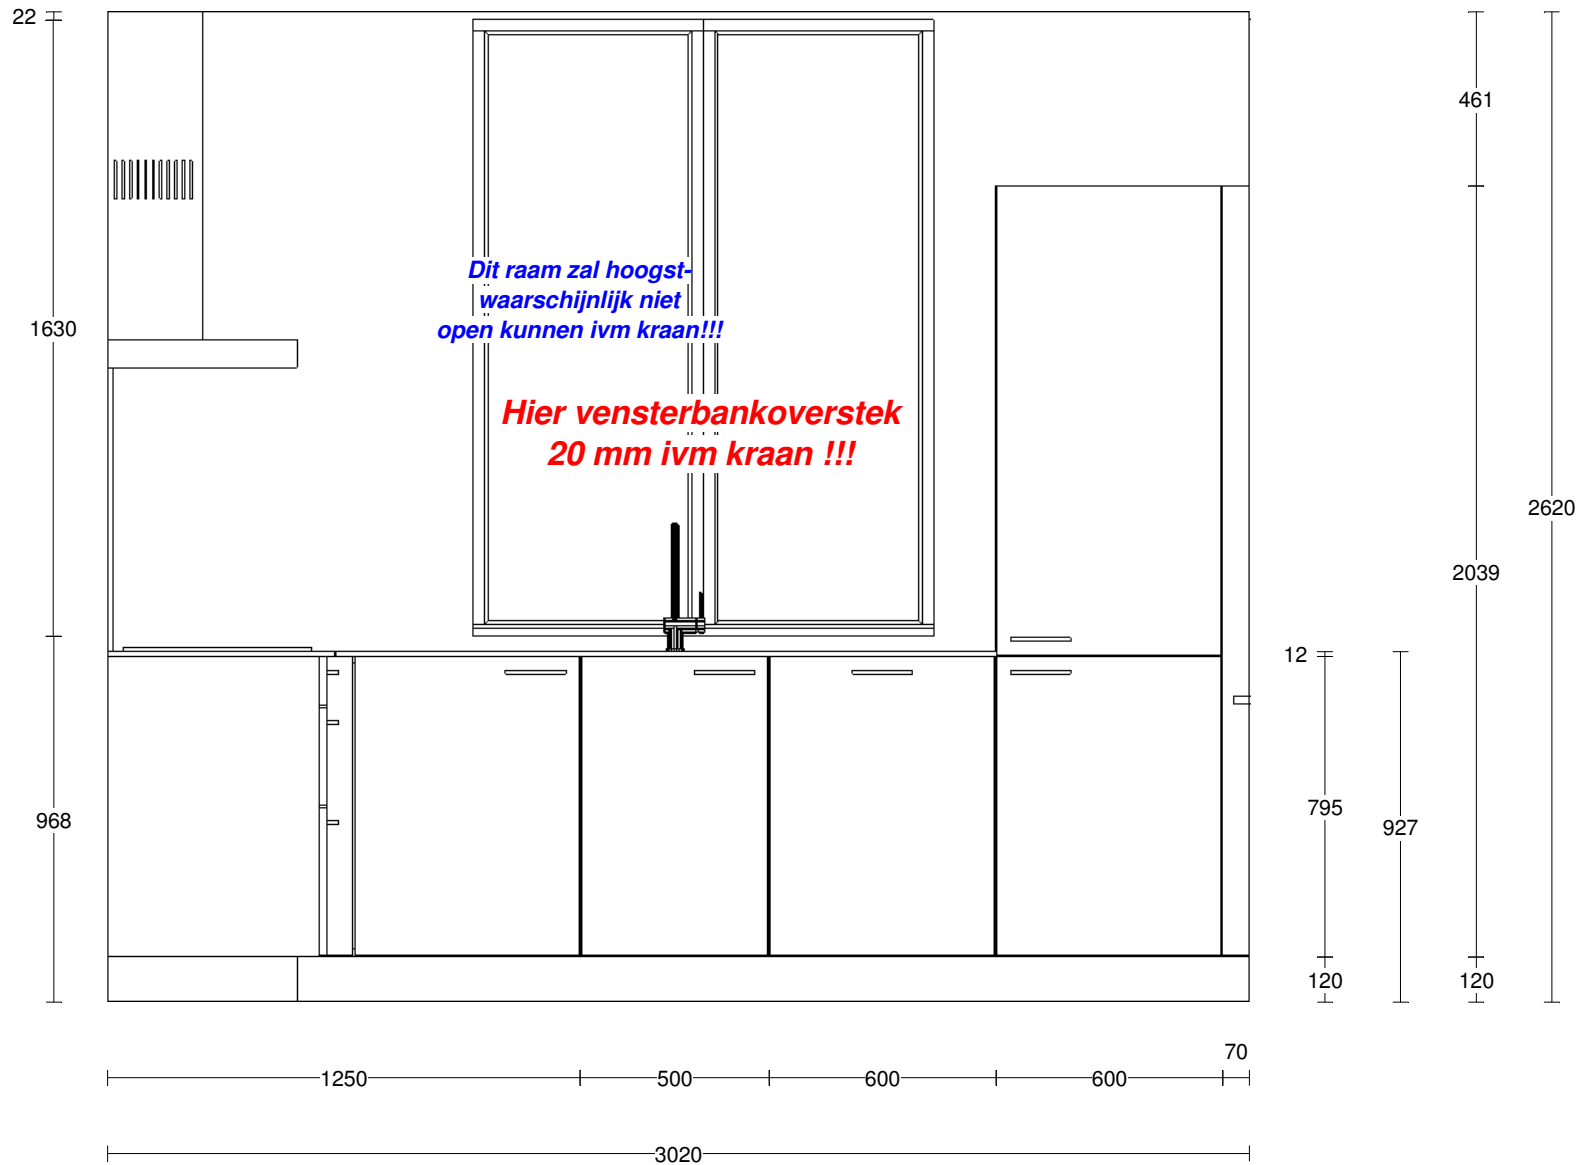

Asto Keukens BV
 Driemanssteeweg 170
 3084 CB Rotterdam
 010-44 30 210

Client: Bouwbedrijf Frans Vink & zonen
 Ontwerp: Essendael Fase 5 LAUREN L1
 Verkoper:
 Datum: 5/4/17

Merk: Leicht v. 234
 Model: Pinta
 Greep: metalen beugelgreep
 Schaal: 1:20

Deze tekening is niet bindend.
 Kleuren zijn indicatief en dus niet bindend.