blok 1 Rosalie

bouwnummer	type
01	R1s
02	R2
03	R2s
04	R3
05	R3s
06	R4

blok 2 Rosalie

bouwnummer	type
07	R4s
08	R3
09	R3s
10	R5
11	R6
12	R4k

blok 3 Lauren

bouwnummer	type
13	L1
14	L3s
15	L3

blok 4 Lauren

bouwnummer	type
16	L4s
17	L3
18	L2s
19	L2
20	L3s
21	L3
22	L1s

blok 5 Lauren

bouwnummer	type
23	L1
24	L3s
25	L3
26	L2s
27	L2
28	L3s
29	L4

blok 6 Rosalie

bouwnummer	type
30	R7s
31	R6s
32	R8s
33	R9s

blok 7 Florine

bouwnummer	type
34	F1s
35	F3s
36	F2
37	F1

blok 8 Florine

bouwnummer	type
38	F1s
39	F2s
40	F3
41	F1

blok 9 Rosalie

bouwnummer	type
42	R11
43	R10
44	R10s
45	R9s

blok 10 Isabel

bouwnummer	type
46	I3s
47	I2s
48	I4
49	I1

blok 11 Isabel

bouwnummer	type
50	I3s
51	I2s
52	I5s
53	I4
54	I6

blok 12 Isabel

bouwnummer	type
55	I6s
56	I4s
57	I5
58	I2
59	I3

BPD Specials

bouwnummer	type
60	Saar 2^1
61	Saar 2^1
62	Saar
63	Brecht spb
64	Brecht
65	*
66	*
67	*
68	*
69	*
70	*
71	*
72	*
73	Brecht spb

* = kavel met naar keuze woningtype :
Anne
Brecht
Julia
Saar

Renvooi

- kavel en kavelgrens
- groenvoorziening door gemeente
- bebouwing (woning/berging/garage)
- parkeerplaats
- plantaardige erfscheiding (haag hoog ca 60cm)
- plantaardige erfscheiding (haag hoog ca 180cm)
- plantaardige erfscheiding (gaashek met begroeiing hoog 180cm)
- poort in erfscheiding (gaashek met begroeiing hoog 180cm)
- aanduiding positie entree woning ▷ entree berging
- knotwilg
- rietkraag

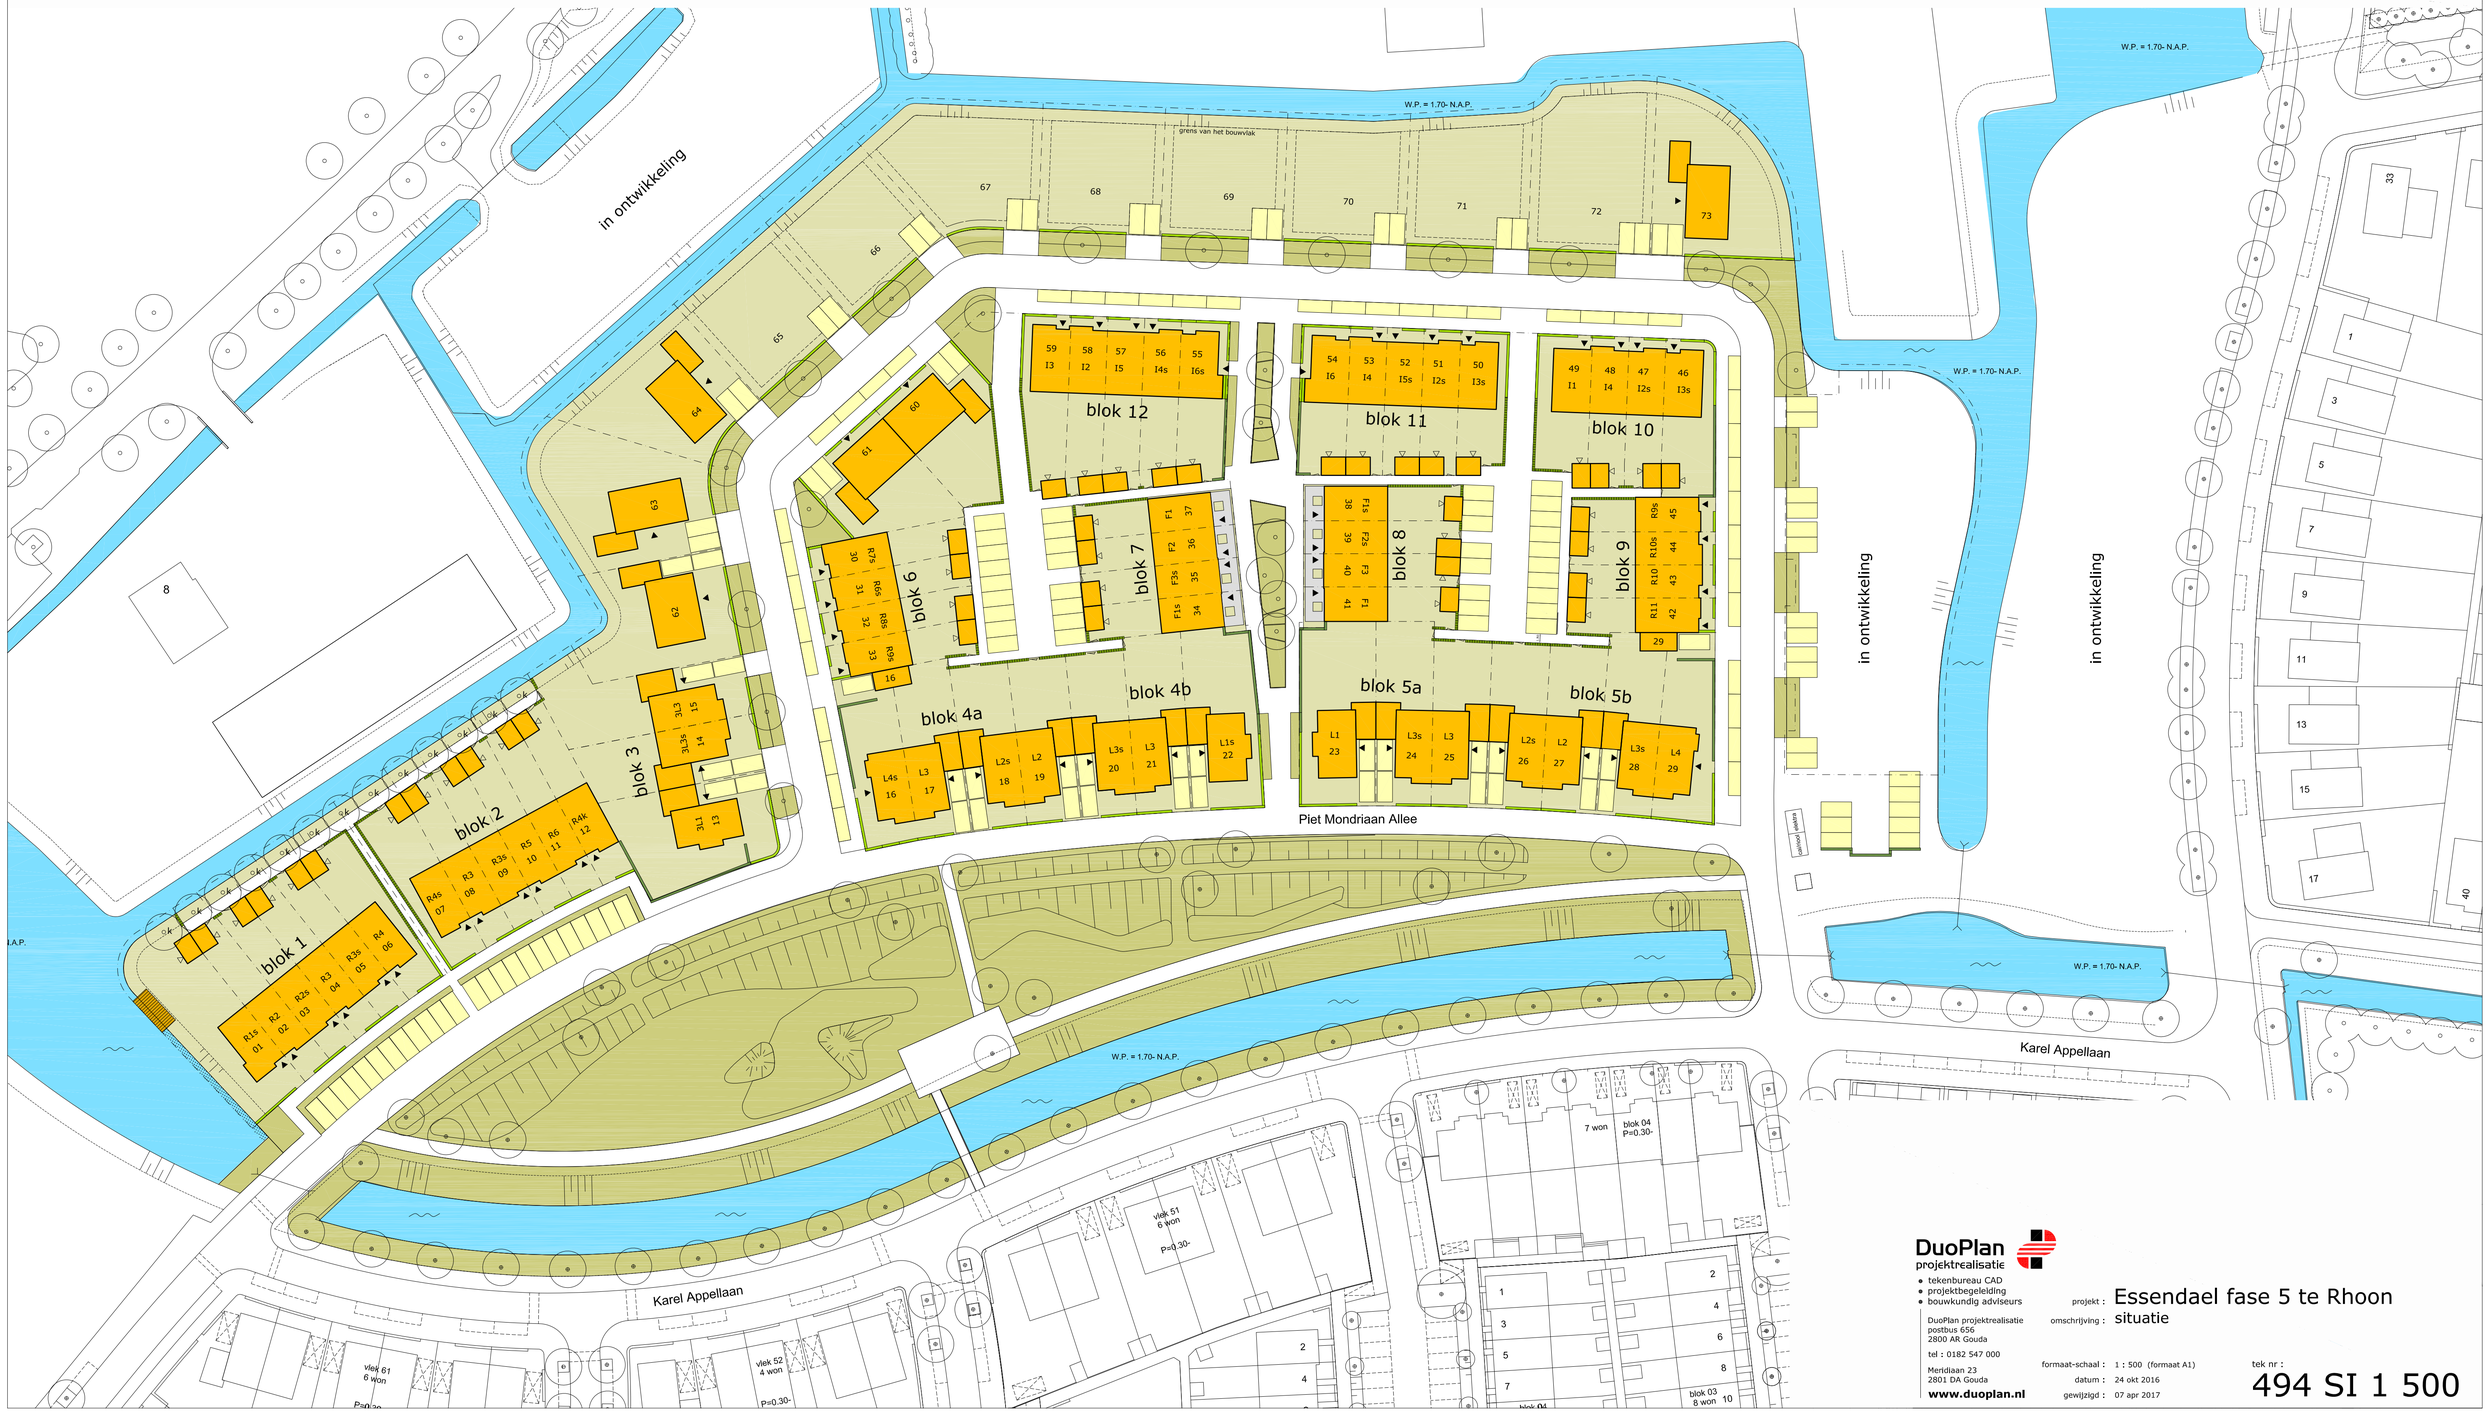

DuoPlan projektrealisatie
- tekenbureau CAD
- projektbegeleiding
- bouwkundig adviseurs

DuoPlan projektrealisatie
postbus 656
2800 AR Gouda

tel : 0182 547 000

Meridiaan 23
2801 DA Gouda

www.duoplan.nl

projekt : Essendael fase 5 te Rhoon

omschrijving : situatie

formaat-schaal : 1 : 500 (formaat A1)

datum : 24 okt 2016

gewijzigd : 07 apr 2017

tek nr : 494 SI 1 500