


3905 2900

600 600 900 600 600 600 2905

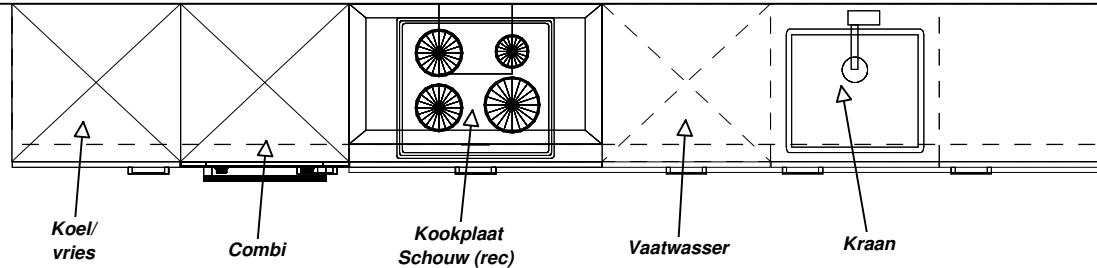

Verplaatsen in muren, plafond en vloer mogelijk. (vloerpotten niet mogelijk)  
Spoeleiland is NIET mogelijk.  
Riolering en wandaansluitpunten uitsluitend mogelijk binnen de huidige keukenpositie.

(Interne notitie PE: tbv install off zie verkooptek voor overige install punten)

Asto Keukens Rotterdam  
Tekening DEFINITIEF  
D.d. 02-11-2021



Project; Het Uitzicht  
te Rhooon - Essendael

Waterwoning  
Type Ds  
Bnrs. 26-28-36-38-40


**KEUKEN OP 1E VERDIEPING!**

DEZE TEKENING IS NIET BINDEND

Client: BPD Ontwikkeling BV  
Ontwerp: x Het Uitzicht - Waterwoning Type Ds  
Verkoper: Asto Keukens  
Datum: 2/11/21

Merk: Nobilia v. 236  
Model: Laser  
Greep: Damast wit  
Schaal Beeldvullend

Kleuren zijn indicatief  
en dus niet bindend.

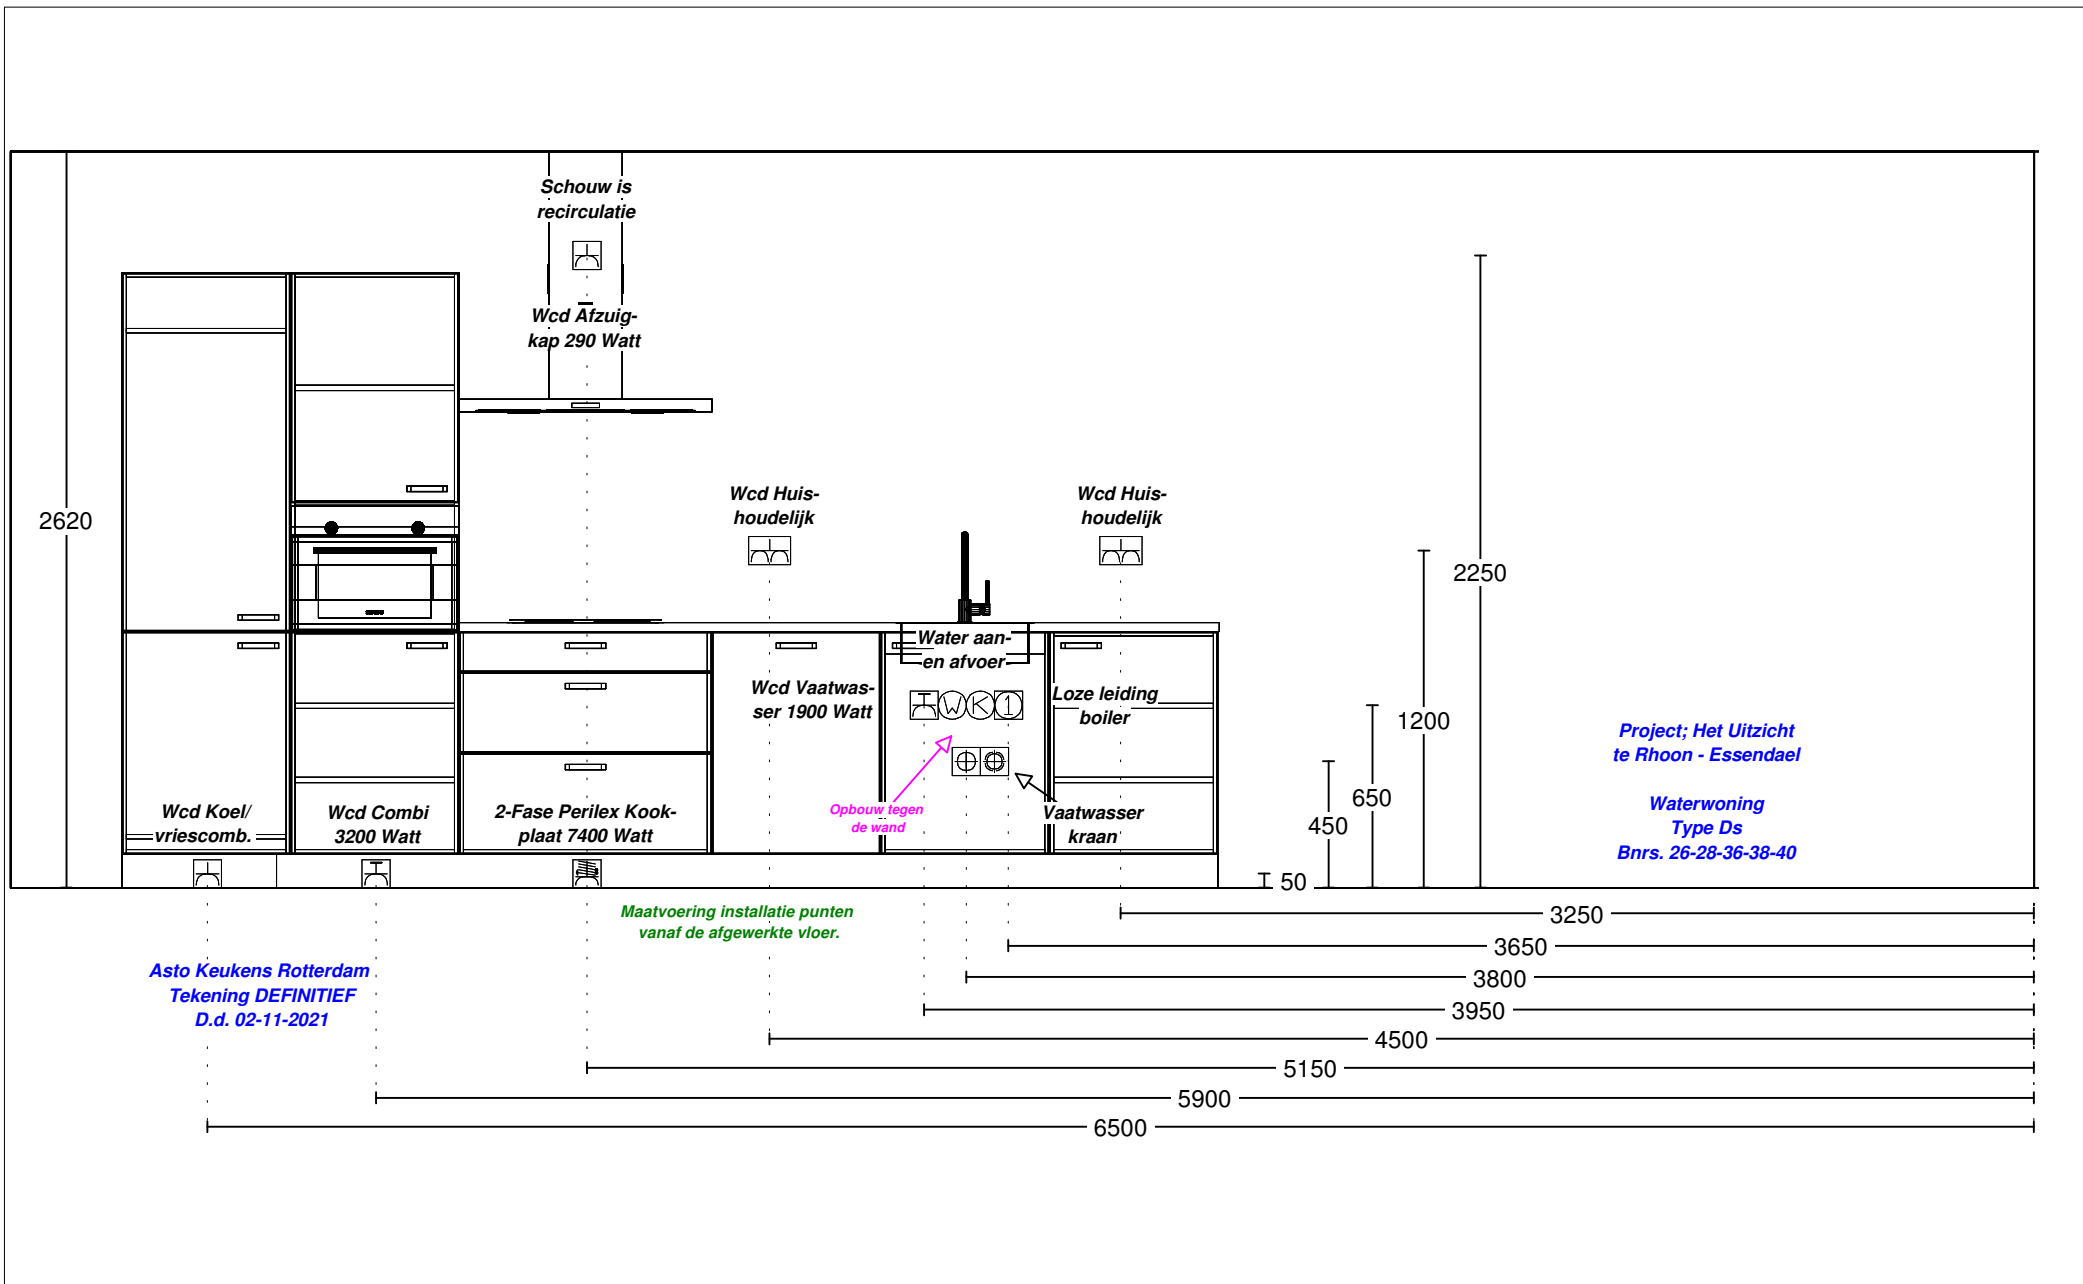

Asto Keukens Rotterdam  
 Tekening DEFINITIEF  
 D.d. 02-11-2021

DEZE TEKENING IS NIET BINDEND	Client: BPD Ontwikkeling BV	Merk: Nobilia v. 236	Kleuren zijn indicatief en dus niet bindend.
	Ontwerp: x Het Uitzicht - Waterwoning Type Ds	Model: Laser	
	Verkoper: Asto Keukens	Greep: Damast wit	
	Datum: 2/11/21	Schaal: Beeldvullend	