





Voorgevel  
1 : 100




Achtergevel  
1 : 100

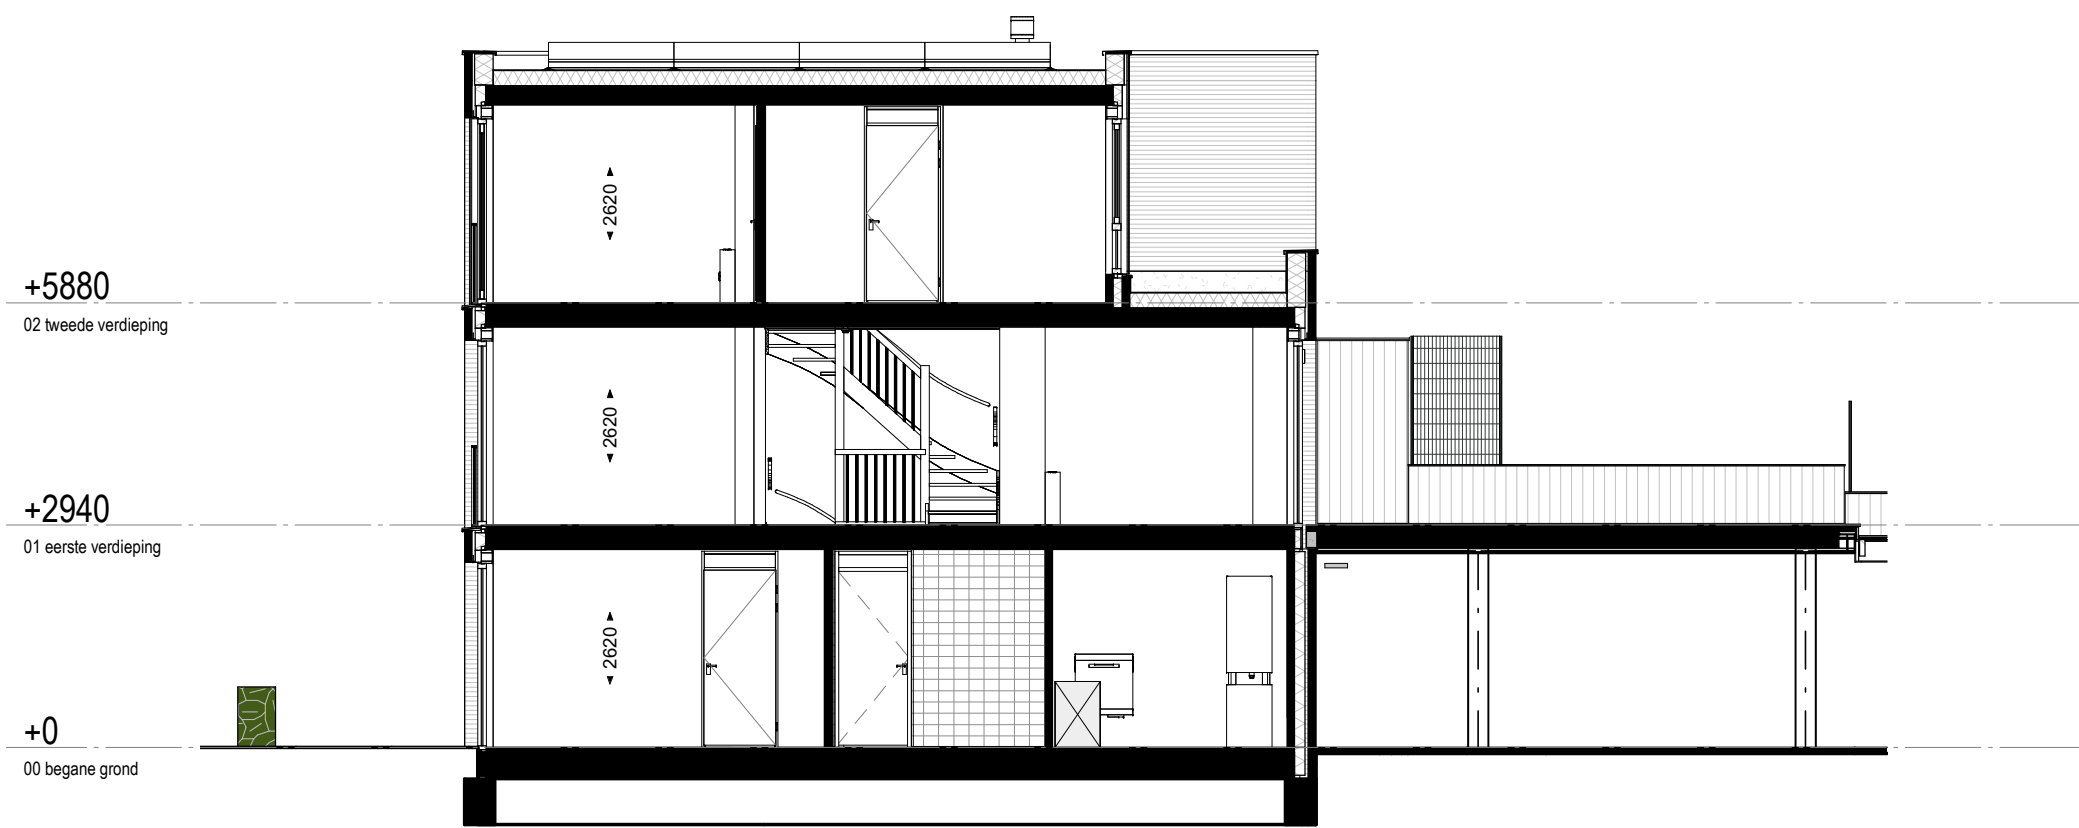


Dwarsdoorsnede  
1 : 100

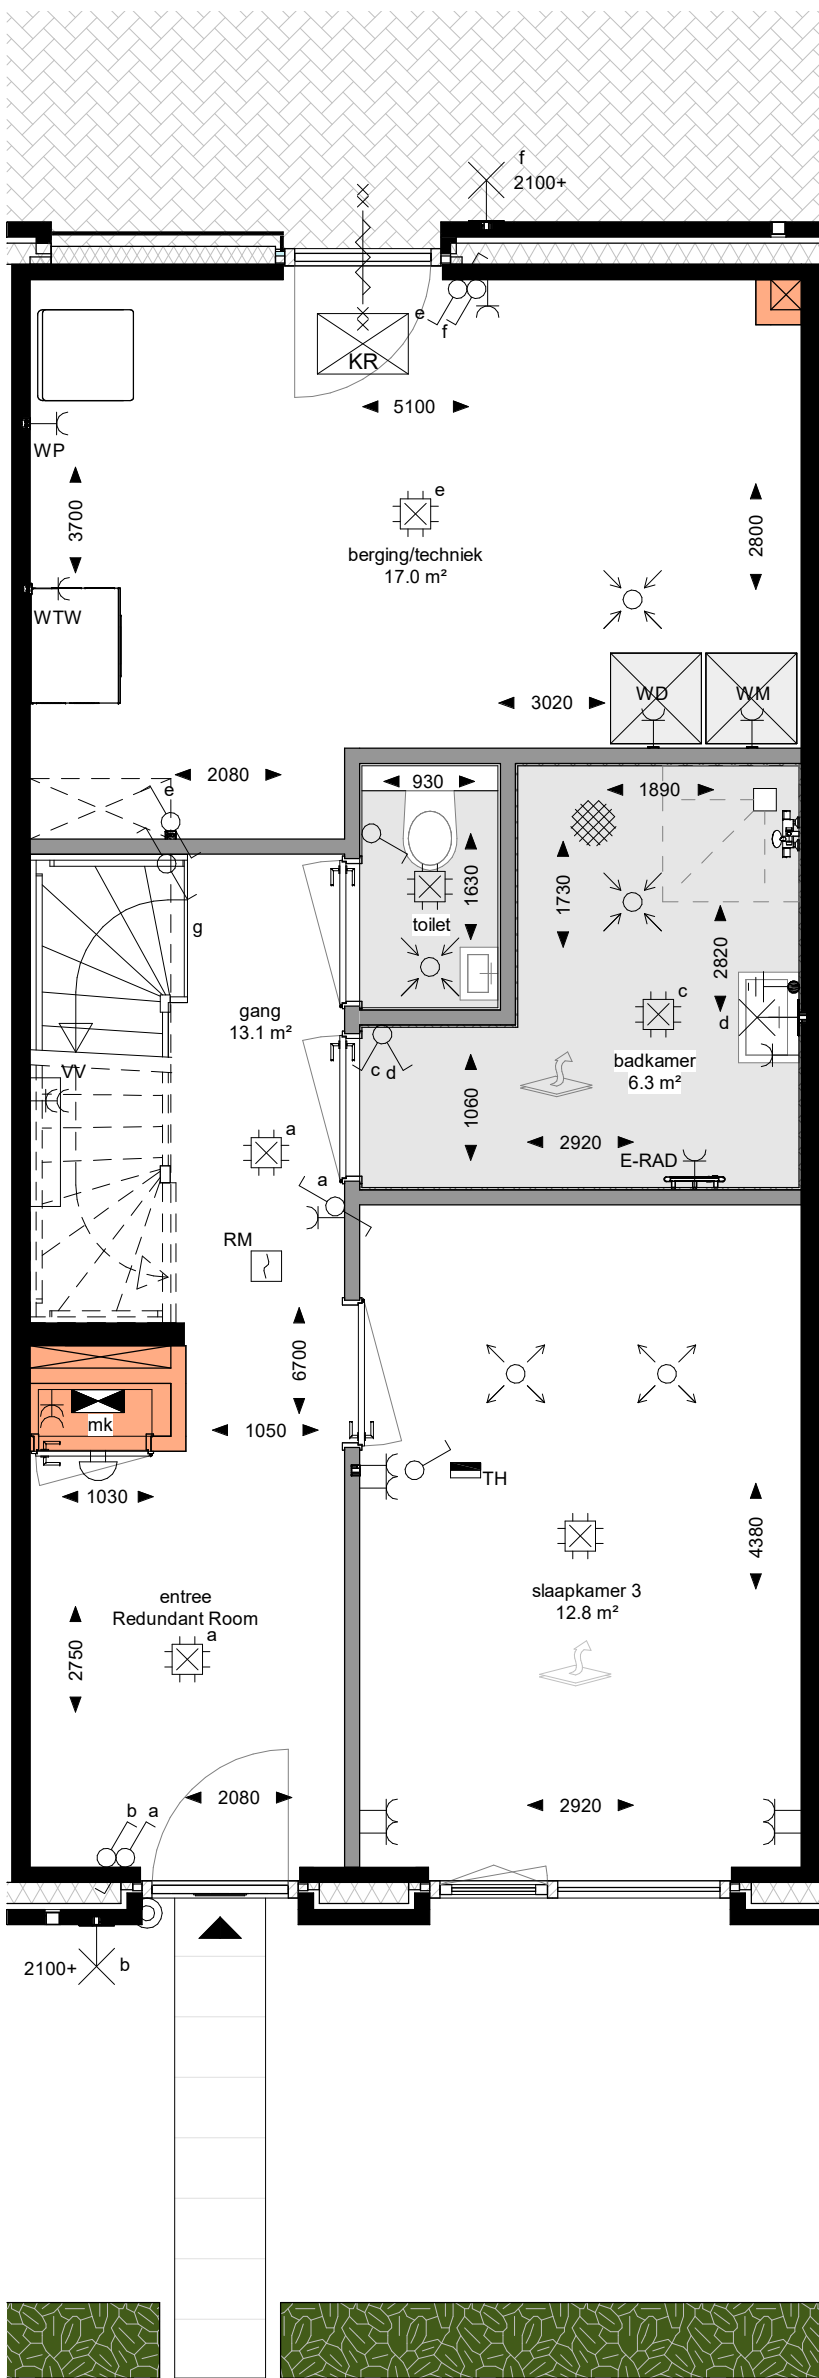

Begane grond  
1 : 50

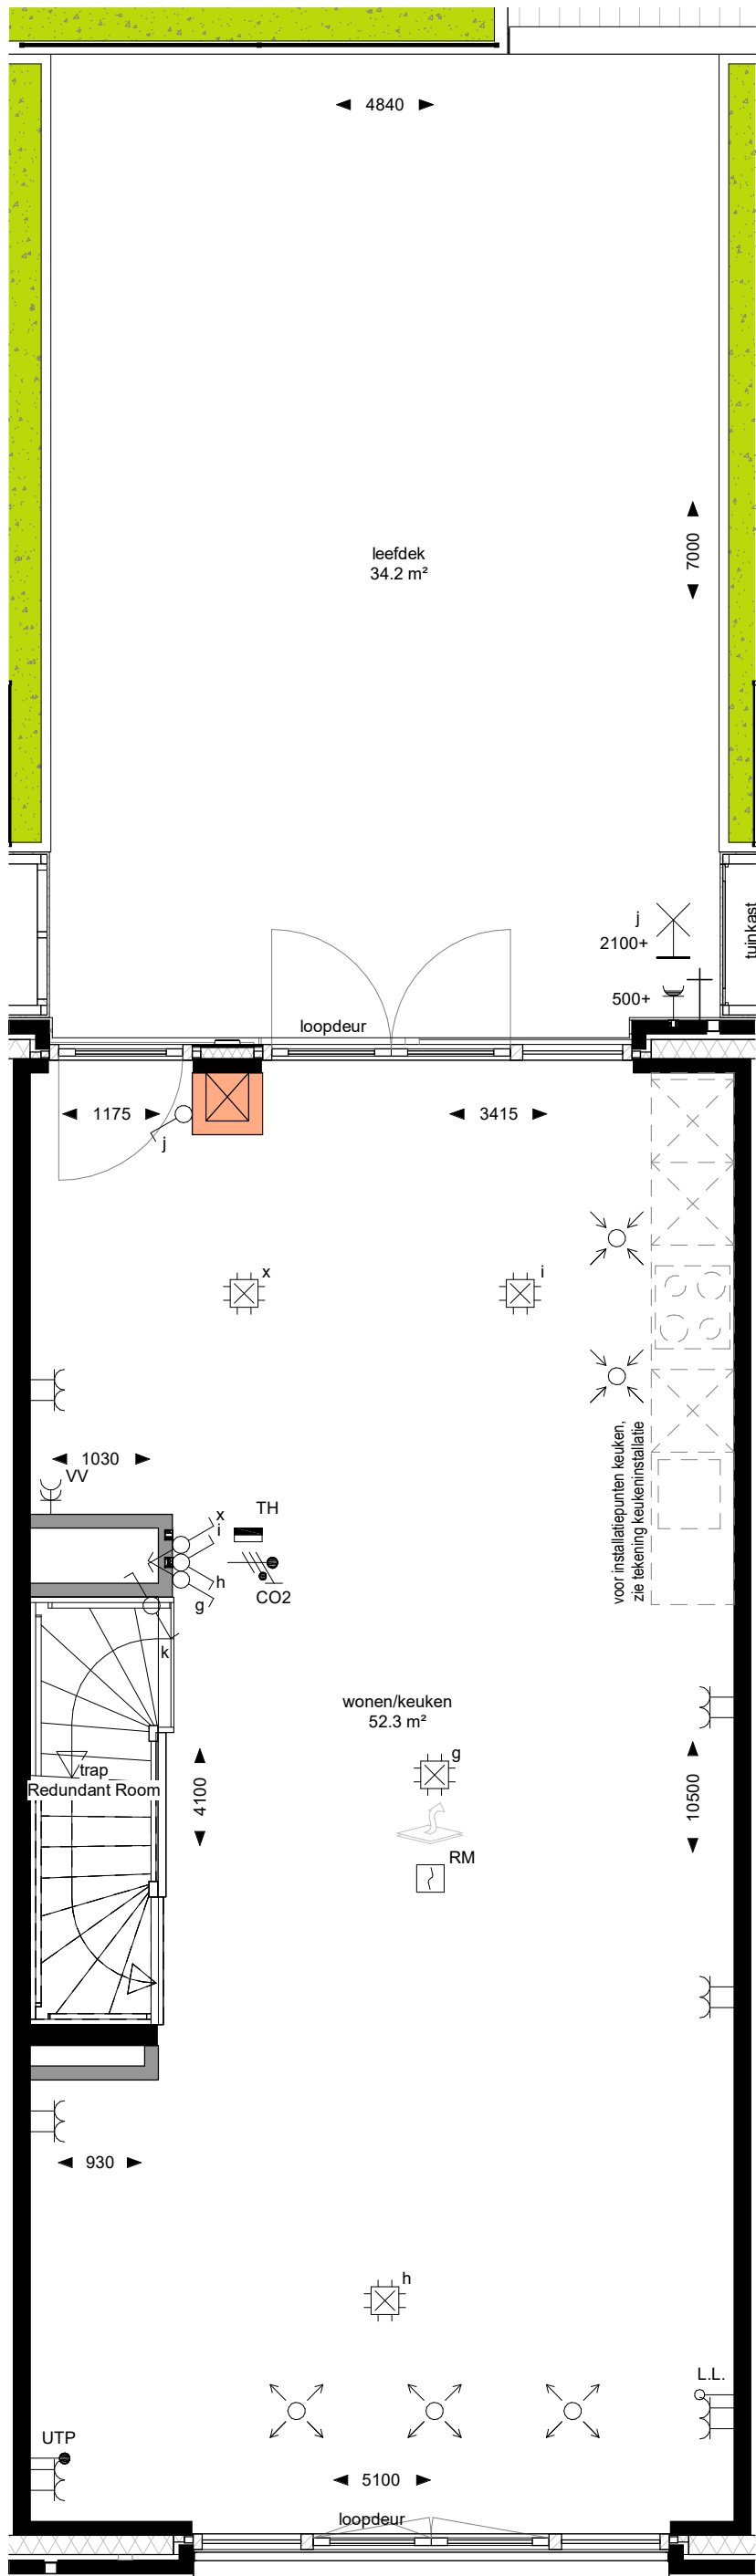

Eerste verdieping  
1 : 50

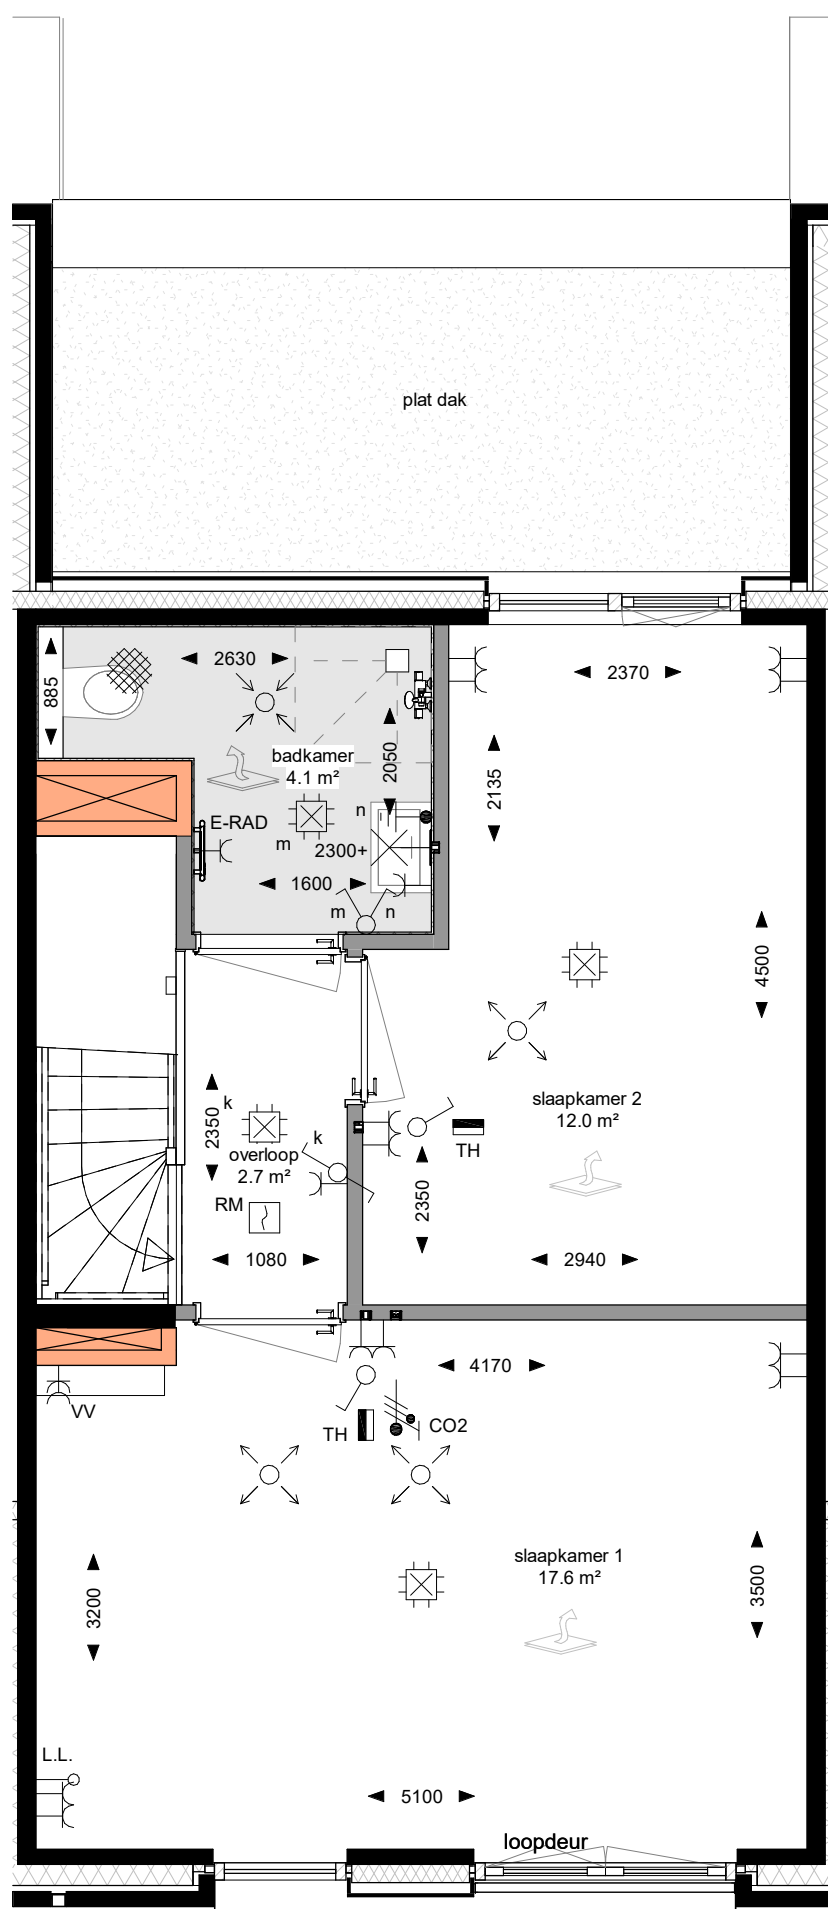

Tweede verdieping  
1 : 50

Renvooi

| Hoogte (+VL) | Symbol | Omschrijving                       |
|--------------|--------|------------------------------------|
|              |        | Verdeelinrichting                  |
|              |        | Centraaldoos                       |
|              |        | Aansluitpunt t.b.v. wandlichtpunt  |
| 1050         |        | Beldrukker                         |
| Plafond      |        | Rookmelder                         |
| 1500         |        | Ruimte thermostat                  |
| 1050         |        | Enkelpolige schakelaar             |
| 1050         |        | Serieschakelaar                    |
| 1050         |        | Wisselschakelaar                   |
| 1050         |        | Enkele wandcontactdoos             |
| 300          |        | Dubbele wandcontactdoos            |
| 1500         |        | Wandcontactdoos 2-voudig opbouw MK |
|              |        | E-RAD - Elektr. radiator badkamer  |
|              |        | WP - Warmtepomp                    |
|              |        | WD - Wasdroger                     |
|              |        | WM - Wasmachine                    |
| 1500         |        | CO2 sensor                         |
|              |        | Bel                                |
| i.s.v.       |        | Aardmat                            |
| 1500         |        | Centraal aardpunt badkamer         |
| 300          |        | UTP                                |
| 300          |        | Looze leiding                      |
| 500          |        | Buitenkraan                        |

|  |                                                                     |
|--|---------------------------------------------------------------------|
|  | metselwerk                                                          |
|  | kalkzandsteen                                                       |
|  | beton                                                               |
|  | lichte scheidingwand                                                |
|  | lichte scheidingwand schacht / meterkast (op vastgestelde posities) |
|  | isolatie                                                            |
|  | ruimte voorzien van vloerverwarming                                 |
|  | woningbegang                                                        |
|  | ventilatie afzuigventiel                                            |
|  | ventilatie inblaasventiel                                           |
|  | verdeblok vloerverwarming                                           |
|  | warmte-terug-winning unit                                           |
|  | warmtepomp unit                                                     |
|  | elektrische radiator                                                |
|  | knipstuk                                                            |

Maatvoeringen zijn circa en aangegeven in millimeters  
Deze tekening is onderdeel van de contractstukken  
Kleuren en arcering zijn indicatief aangegeven  
De tuininrichtingen en begroeiingen zijn indicatief weergegeven

