



bwnr 29
berging

bwnr 42
type R11

bwnr 43
type R10

bwnr 44
type R10s

bwnr 45
type R9s



Bouwbedrijf Frans Vink & Zn bv
Postbus 2
2840 AA Moordrecht

email bouw@vinkbedrijven.nl
tel 0182 373044

www.vinkbedrijven.nl

projekt : Essendael fase 5 te Rhon
omschrijving : voorgevel blok 9 Rosalie

formaat-schaal : 1 : 100 (formaat A3)

datum : 10 okt 2016

gewijzigd : 07 apr 2017

tek nr :

494 GV R 140



bwnr 45
type R9s

bwnr 44
type R10s

bwnr 43
type R10

bwnr 42
type R11

bwnr 29
berging



Bouwbedrijf Frans Vink & Zn bv
Postbus 2
2840 AA Moordrecht

email bouw@vinkbedrijven.nl
tel 0182 373044

www.vinkbedrijven.nl

projekt : Essendael fase 5 te Rhoon
omschrijving : achtergevel blok 9 Rosalie


formaat-schaal : 1 : 100 (formaat A3)

datum : 10 okt 2016

gewijzigd : 03 dec 2016


tek nr :

494 GV R 141

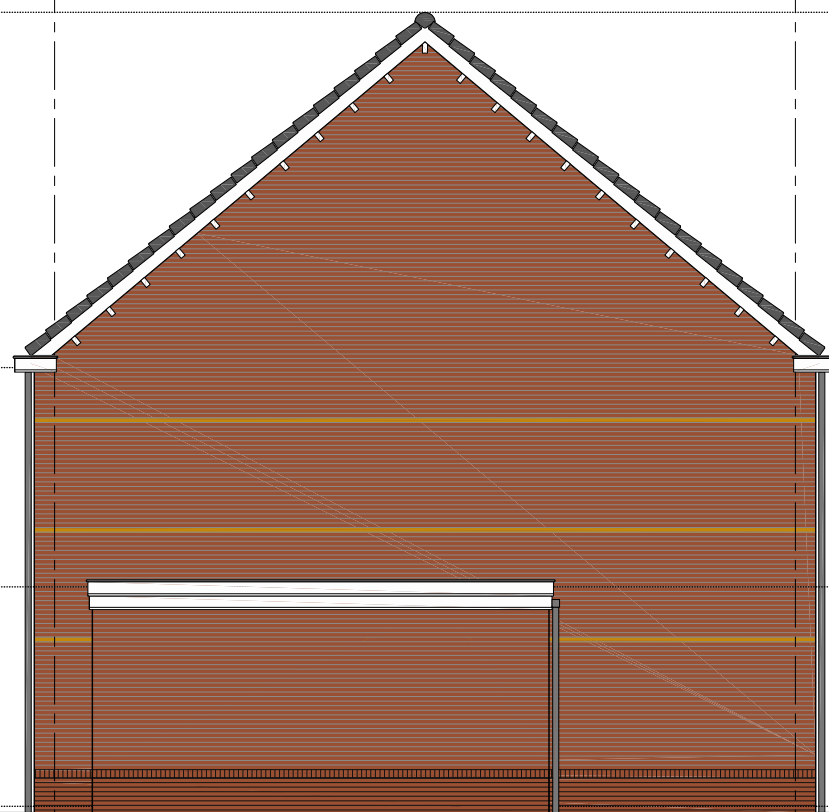

bwnr 29
berging

bwnr 42
type R11

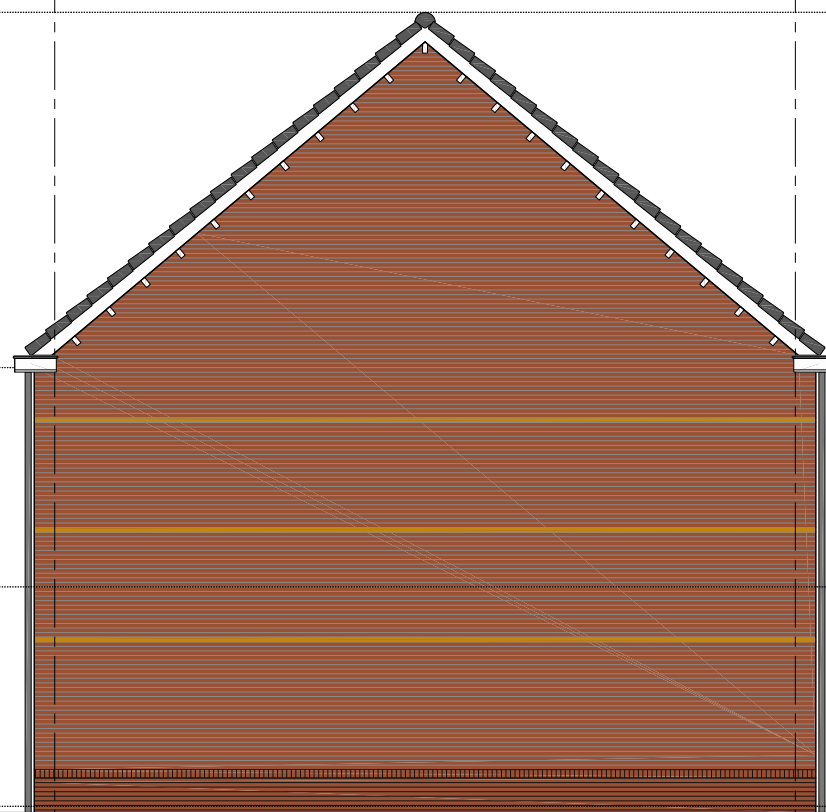

bwnr 45
type R9s



Bouwbedrijf Frans Vink & Zn bv
Postbus 2
2840 AA Moordrecht

email bouw@vinkbedrijven.nl
tel 0182 373044

www.vinkbedrijven.nl

projekt : Essendael fase 5 te Rhoon
omschrijving : zijgevels blok 9 Rosalie

formaat-schaal : 1 : 100 (formaat A3)
datum : 10 okt 2016
gewijzigd : 07 apr 2017

tek nr :

494 GV R 142