




Noordgevel  
1:100



Westgevel  
1:100



Zuidgevel  
1:100

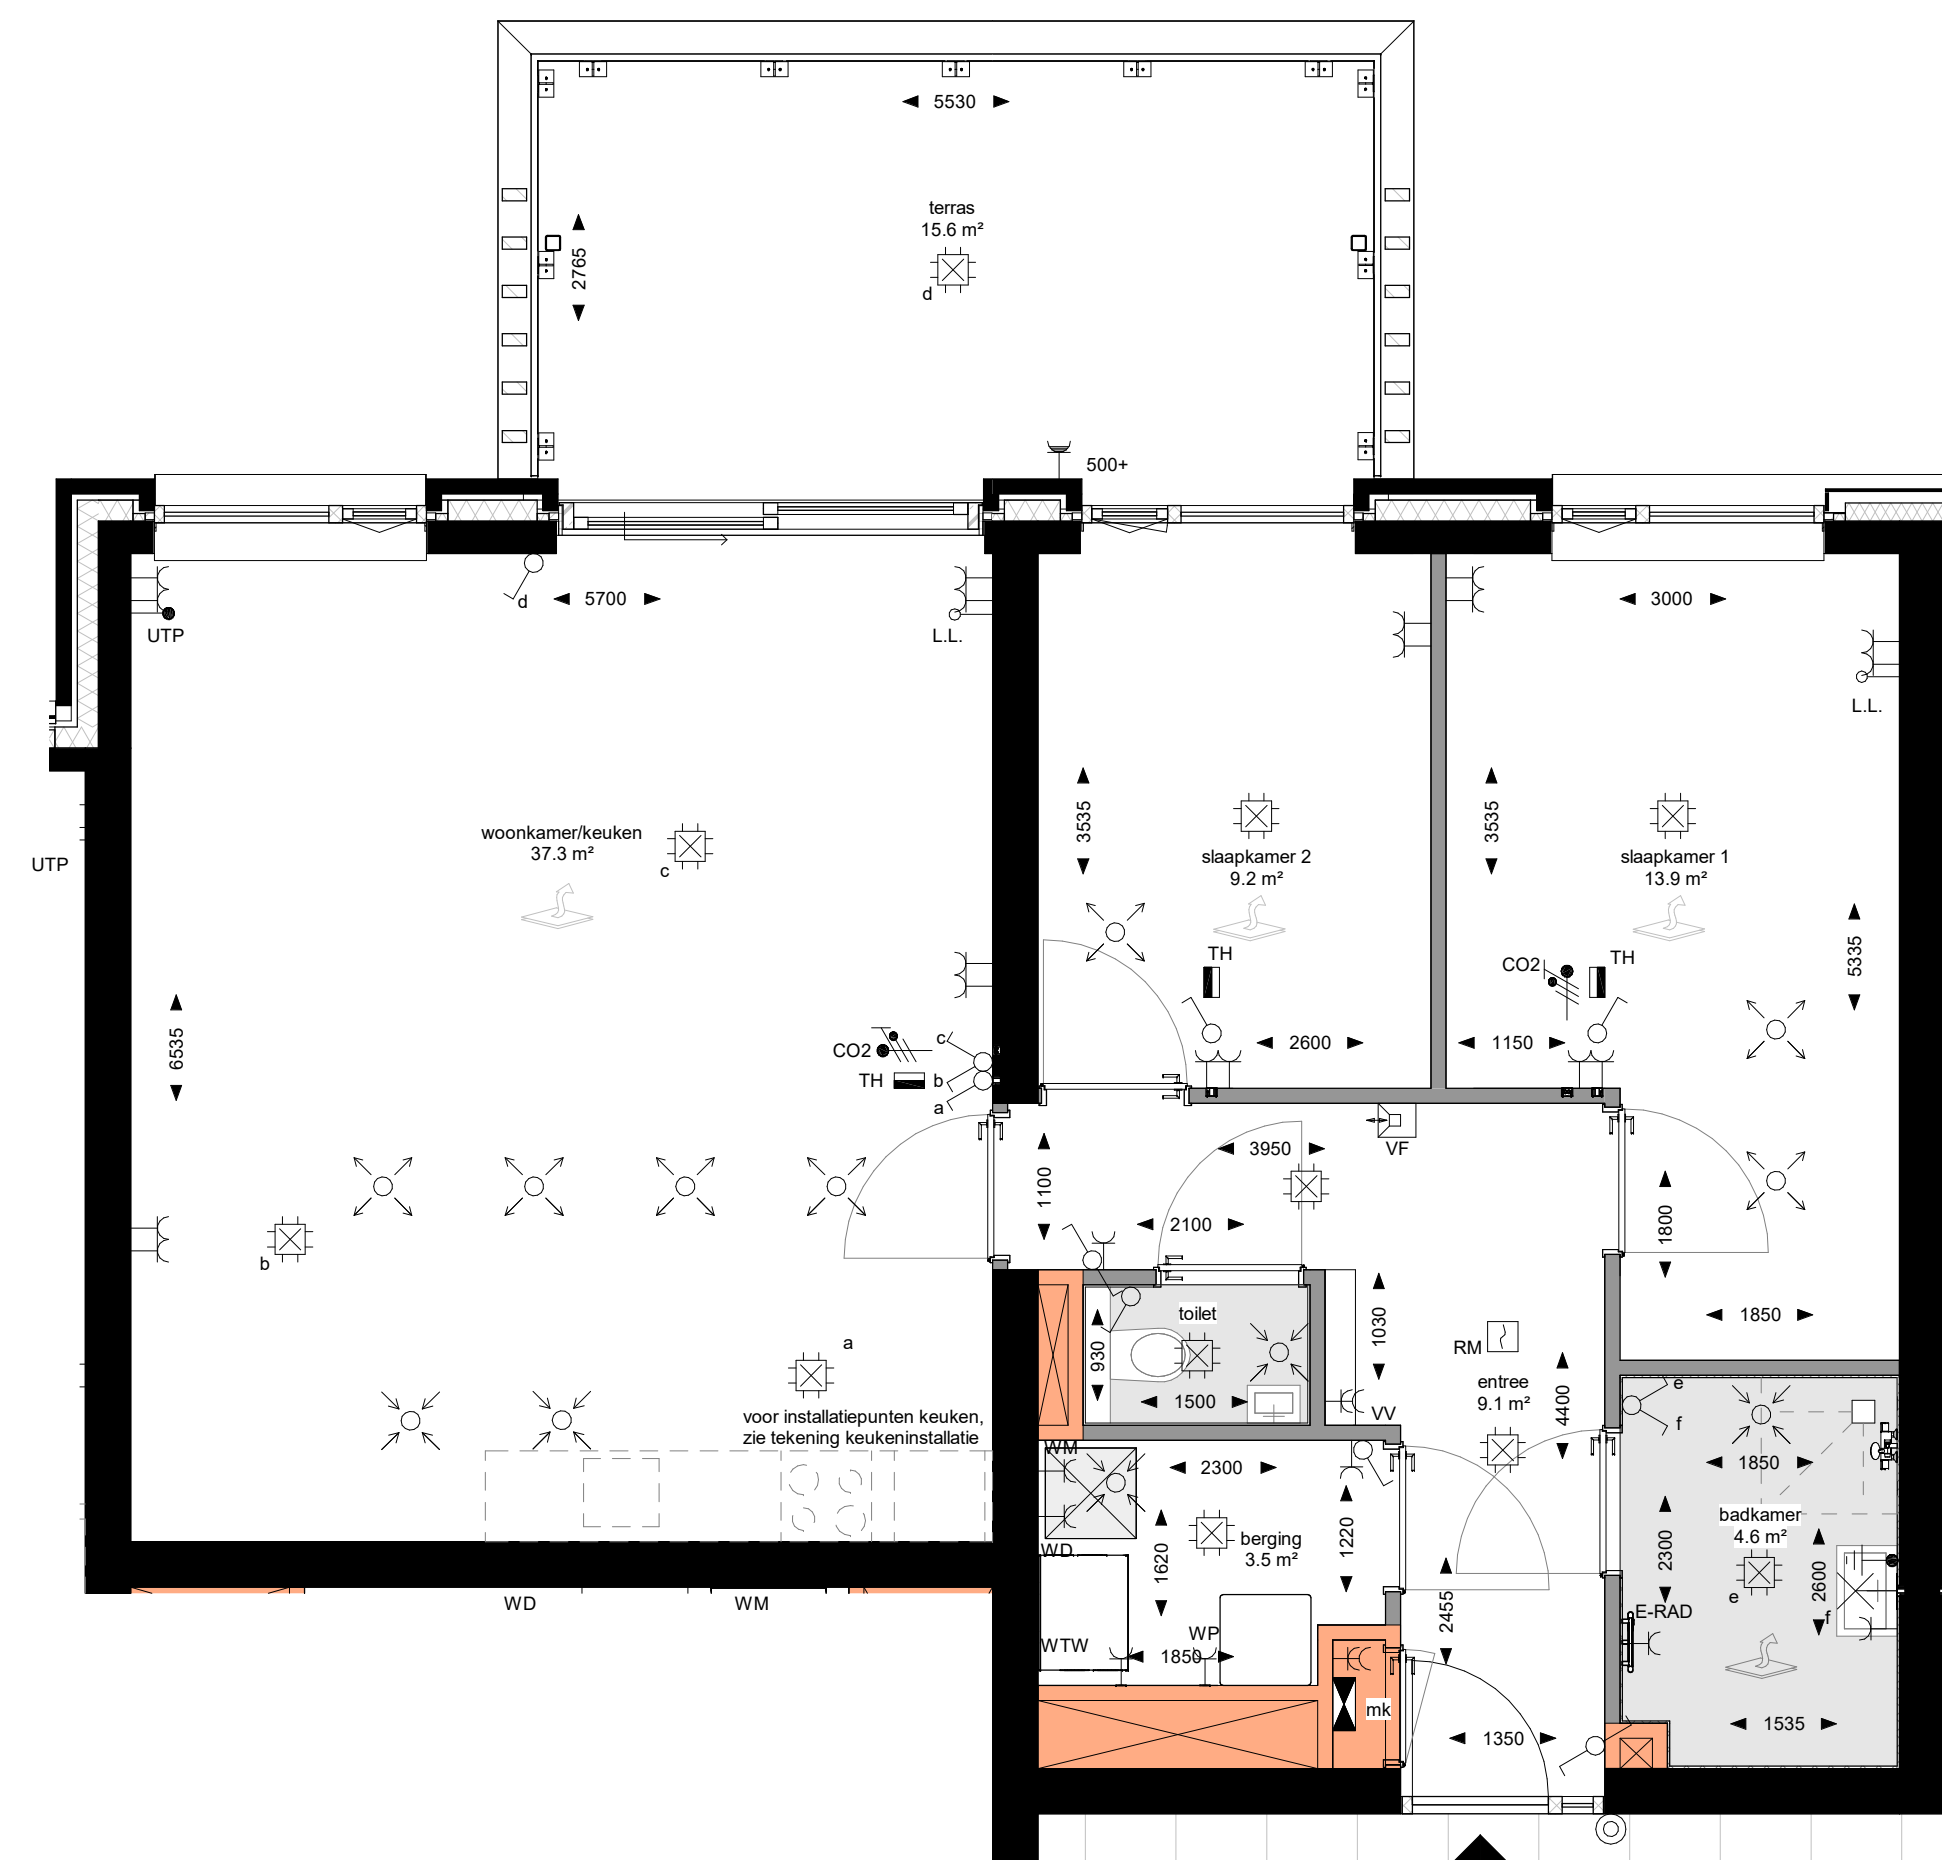

Eerste verdieping  
1:50




Berging  
1:50

Renvooi

Hoogte (+vL)	Symbool	Omschrijving
1500	▶	Verdeelrichting
Plafond	☼	Centraaldoos met lichtpunt
2300	☼	Centraaldoos zonder lichtpunt
1300	⊗	Aansluitpunt, wandlichtpunt badkamer
1500	⊗	Videofoon
Plafond	RM	Rookmelder
1500	⊞	Kamer Thermostaat
1500	⊞	CO2 sensor
1050	⊞	Enkelpolige schakelaar
1050	⊞	Serieschakelaar
1050	⊞	Wisselschakelaar
300	⊞	Enkele wandcontactdoos
300	⊞	Dubbele wandcontactdoos
	⊞	E-RAD - Elektr. radiator badkamer 260+VL WM - Wasmachine 1050+VL WD - Wasdroger 1050+VL
1500	⊞	Wandcontactdoos 2-voudig opbouw MK
i.s.v.	⊞	Centraal aardpunt
300	⊞	UTP aansluitpunt
300	⊞	Loze leiding
500	⊞	Buitenkraan

- metselwerk kalkzandsteen beton
- lichte scheidingswand
- lichte scheidingswand schacht / meterkast (op vastgestelde posities)
- isolatie
- ruimte voorzien van vloerverwarming
- woningtoegang
- ventilatie afzuigventiel
- ventilatie inblaasventiel
- verdeelblok vloerverwarming
- wtw
- warmte-terugwinning unit
- wp
- warmtepomp unit
- elektrische radiator

- Maatvoeringen zijn circa en aangegeven in millimeters  
 - Deze tekening is onderdeel van de contractstukken  
 - Kleuren en arcering zijn indicatief aangegeven

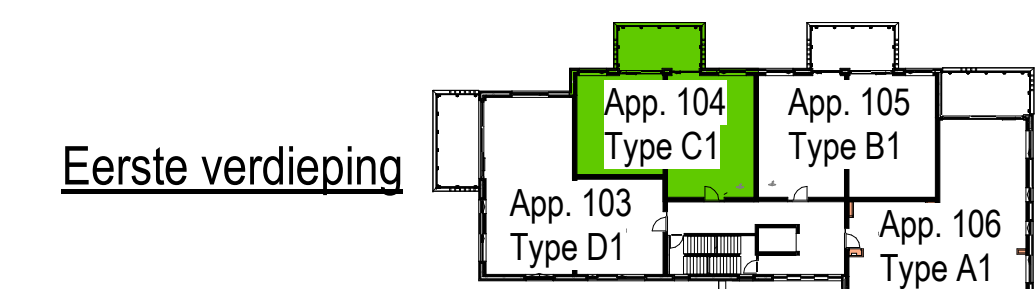

BM Wonen BV  
bm@housing.nl

Project:	Rhoon Essendael, Het Uitzicht	Onderdeel:	Appartement 104 Type C1
Architect:	MIX architectuur B.V.	Datum:	01-10-2021
Fase:	Verkoop (VK)	Gewijzigd:	As indicated
Status:	Definitief	Formaat:	594x1189
		Projectnummer:	P00550
		Schaal:	As indicated
		Bladnummer:	B9104