



**bwnr 64-69
type 1L1**



**bwnr 80
type 1L1s**



Bouwbedrijf Frans Vink & Zn bv
Postbus 2
2840 AA Moordrecht

email bouw@vinkbedrijven.nl
tel 0182 373044

www.vinkbedrijven.nl

projekt : Essendael fase 5 te Rhoon
omschrijving : voorgevel Lauren type 1L1 en 1L1s

formaat-schaal : 1 : 100 (formaat A3)

datum : 10 aug 2017

gewijzigd : nvt

tek nr :

494 GV L 210



**bwnr 80
type 1L1s**



**bwnr 64-69
type 1L1**



Bouwbedrijf Frans Vink & Zn bv
Postbus 2
2840 AA Moordrecht

email bouw@vinkbedrijven.nl
tel 0182 373044

www.vinkbedrijven.nl

projekt : Essendael fase 5 te Rhoon
omschrijving : achtergevel Lauren type 1L1 en 1L1s

formaat-schaal : 1 : 100 (formaat A3)

datum : 10 aug 2017

gewijzigd : nvt


tek nr :

494 GV L 211

bwnr 64: 8 PV panelen
bwnr 69: 11 PV panelen



bwnr 64-69
type 1L1

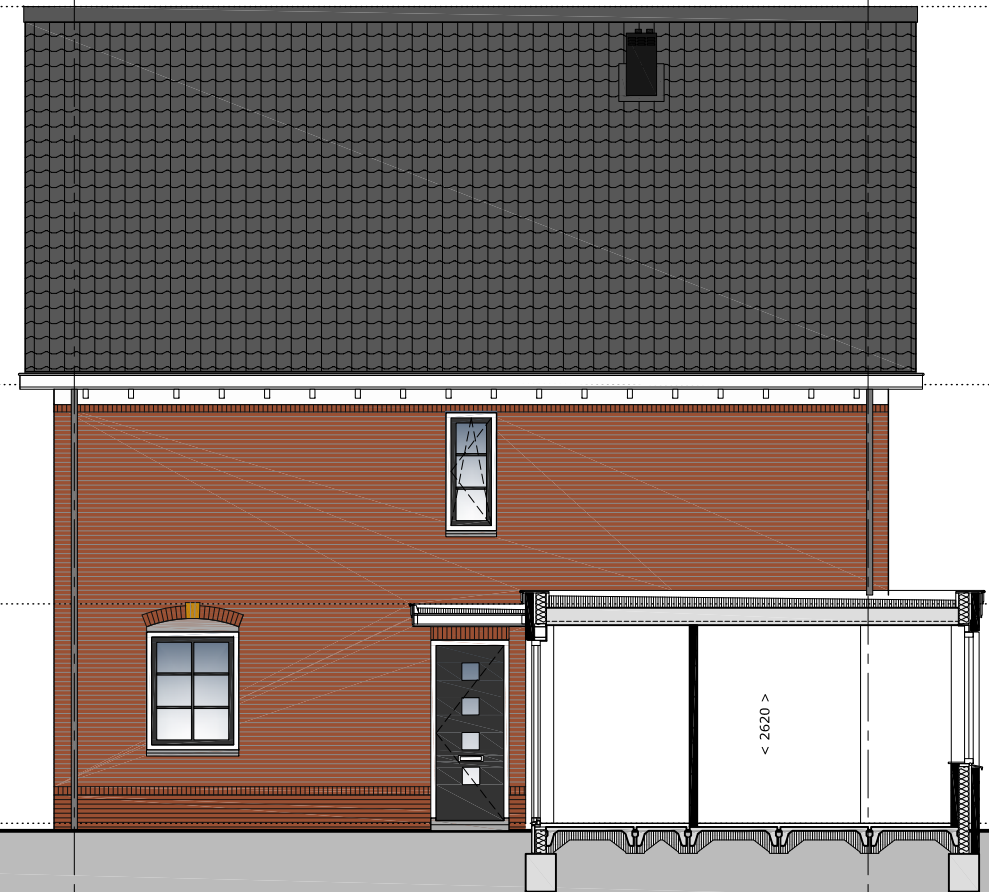

bwnr 64-69
type 1L1



Bouwbedrijf Frans Vink & Zn bv
Postbus 2
2840 AA Moordrecht

email bouw@vinkbedrijven.nl
tel 0182 373044

www.vinkbedrijven.nl

projekt : **Essendael fase 5 te Rhoon**
omschrijving : **zijgevels Lauren type 1L1**

formaat-schaal : 1 : 100 (formaat A3)

datum : 10 aug 2017


gewijzigd : nvt

tek nr :

494 GV L 212



**bwnr 80
type 1L1s**

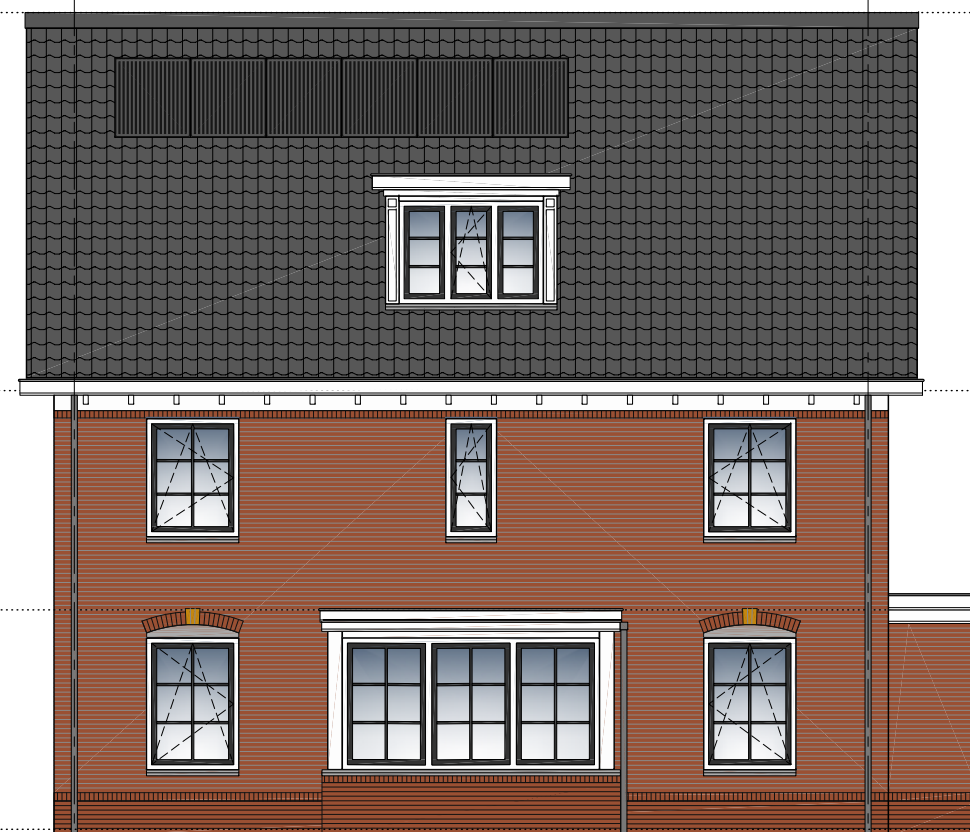

**bwnr 80
type 1L1s**



Bouwbedrijf Frans Vink & Zn bv
Postbus 2
2840 AA Moordrecht

email bouw@vinkbedrijven.nl
tel 0182 373044

www.vinkbedrijven.nl

projekt : Essendael fase 5 te Rhoon
omschrijving : zijgevels Lauren type 1L1s

formaat-schaal : 1 : 100 (formaat A3)

datum : 10 aug 2017

gewijzigd : nvt

tek nr :

494 GV L 213



doorsnede 1

doorsnede 2

doorsnede 3



Bouwbedrijf Frans Vink & Zn bv
Postbus 2
2840 AA Moordrecht

email bouw@vinkbedrijven.nl
tel 0182 373044

www.vinkbedrijven.nl

projekt : Essendael fase 5 te Rhoon
omschrijving : doorsneden Lauren type 1L1
bouwnummer 64 en 69

formaat-schaal : 1 : 100 (formaat A3)


datum : 10 aug 2017

gewijzigd : nvt

tek nr :

494 DS L 210

opm.: de indelingen in de doorsneden zijn ter indicatie weergegeven

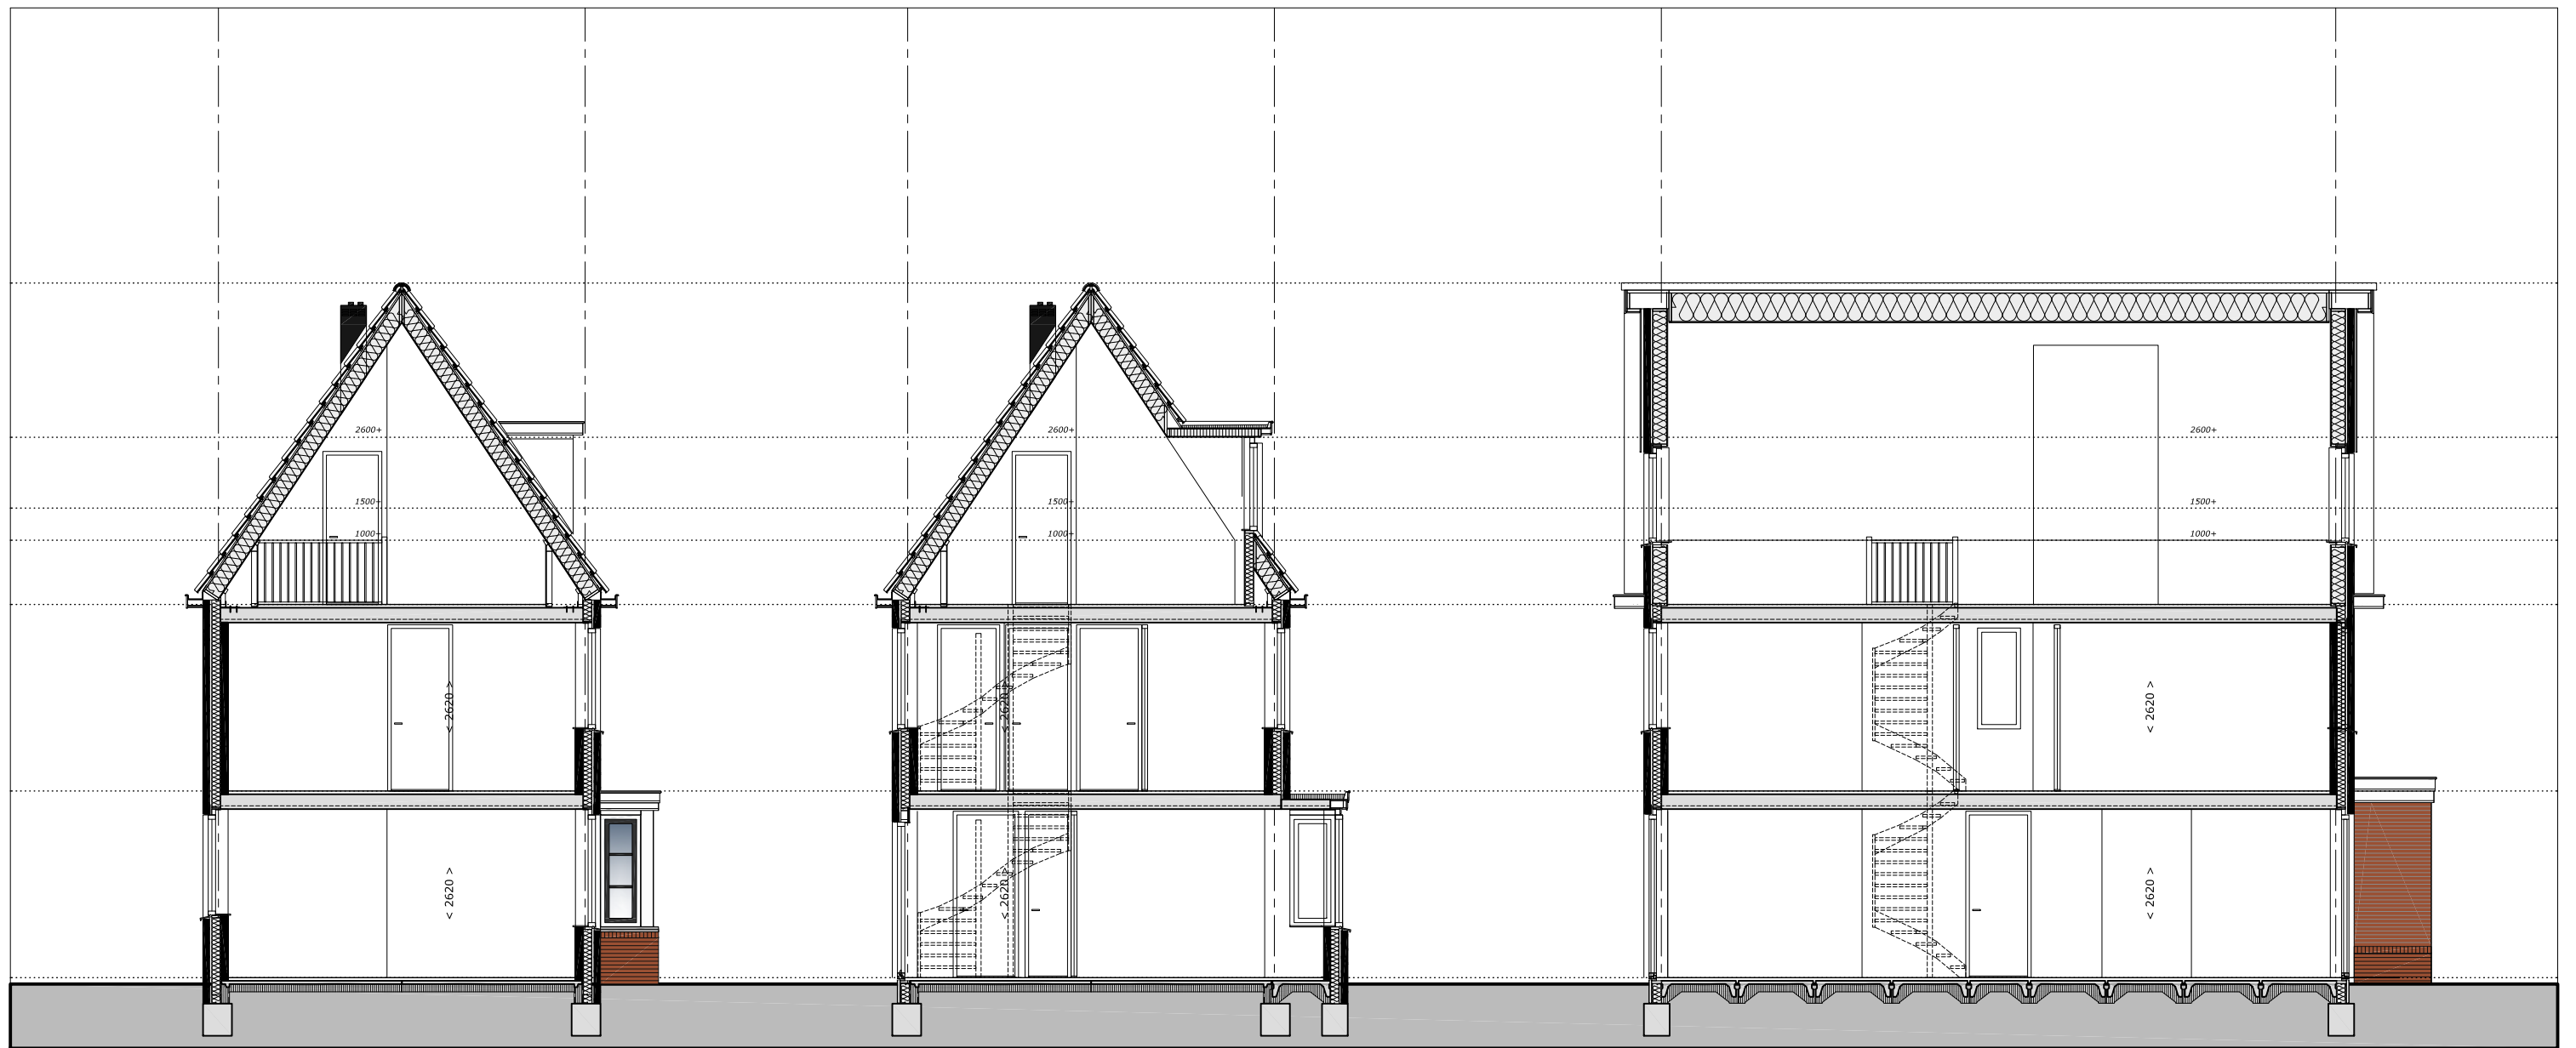

doorsnede 1

doorsnede 2

doorsnede 3



Bouwbedrijf Frans Vink & Zn bv
Postbus 2
2840 AA Moordrecht

email bouw@vinkbedrijven.nl
tel 0182 373044

www.vinkbedrijven.nl

project : Essendael fase 5 te Rhoon
omschrijving : doorsneden Lauren type 1L1s
bouwnummer 80

formaat-schaal : 1 : 100 (formaat A3)

datum : 10 aug 2017

gewijzigd : nvt

tek nr :

494 DS L 211

opm.: de indelingen in de doorsneden zijn ter indicatie weergegeven