




**Voorgevel**  
1:100




**Achtergevel**  
1:100




**Linker zijgevel**  
1:100

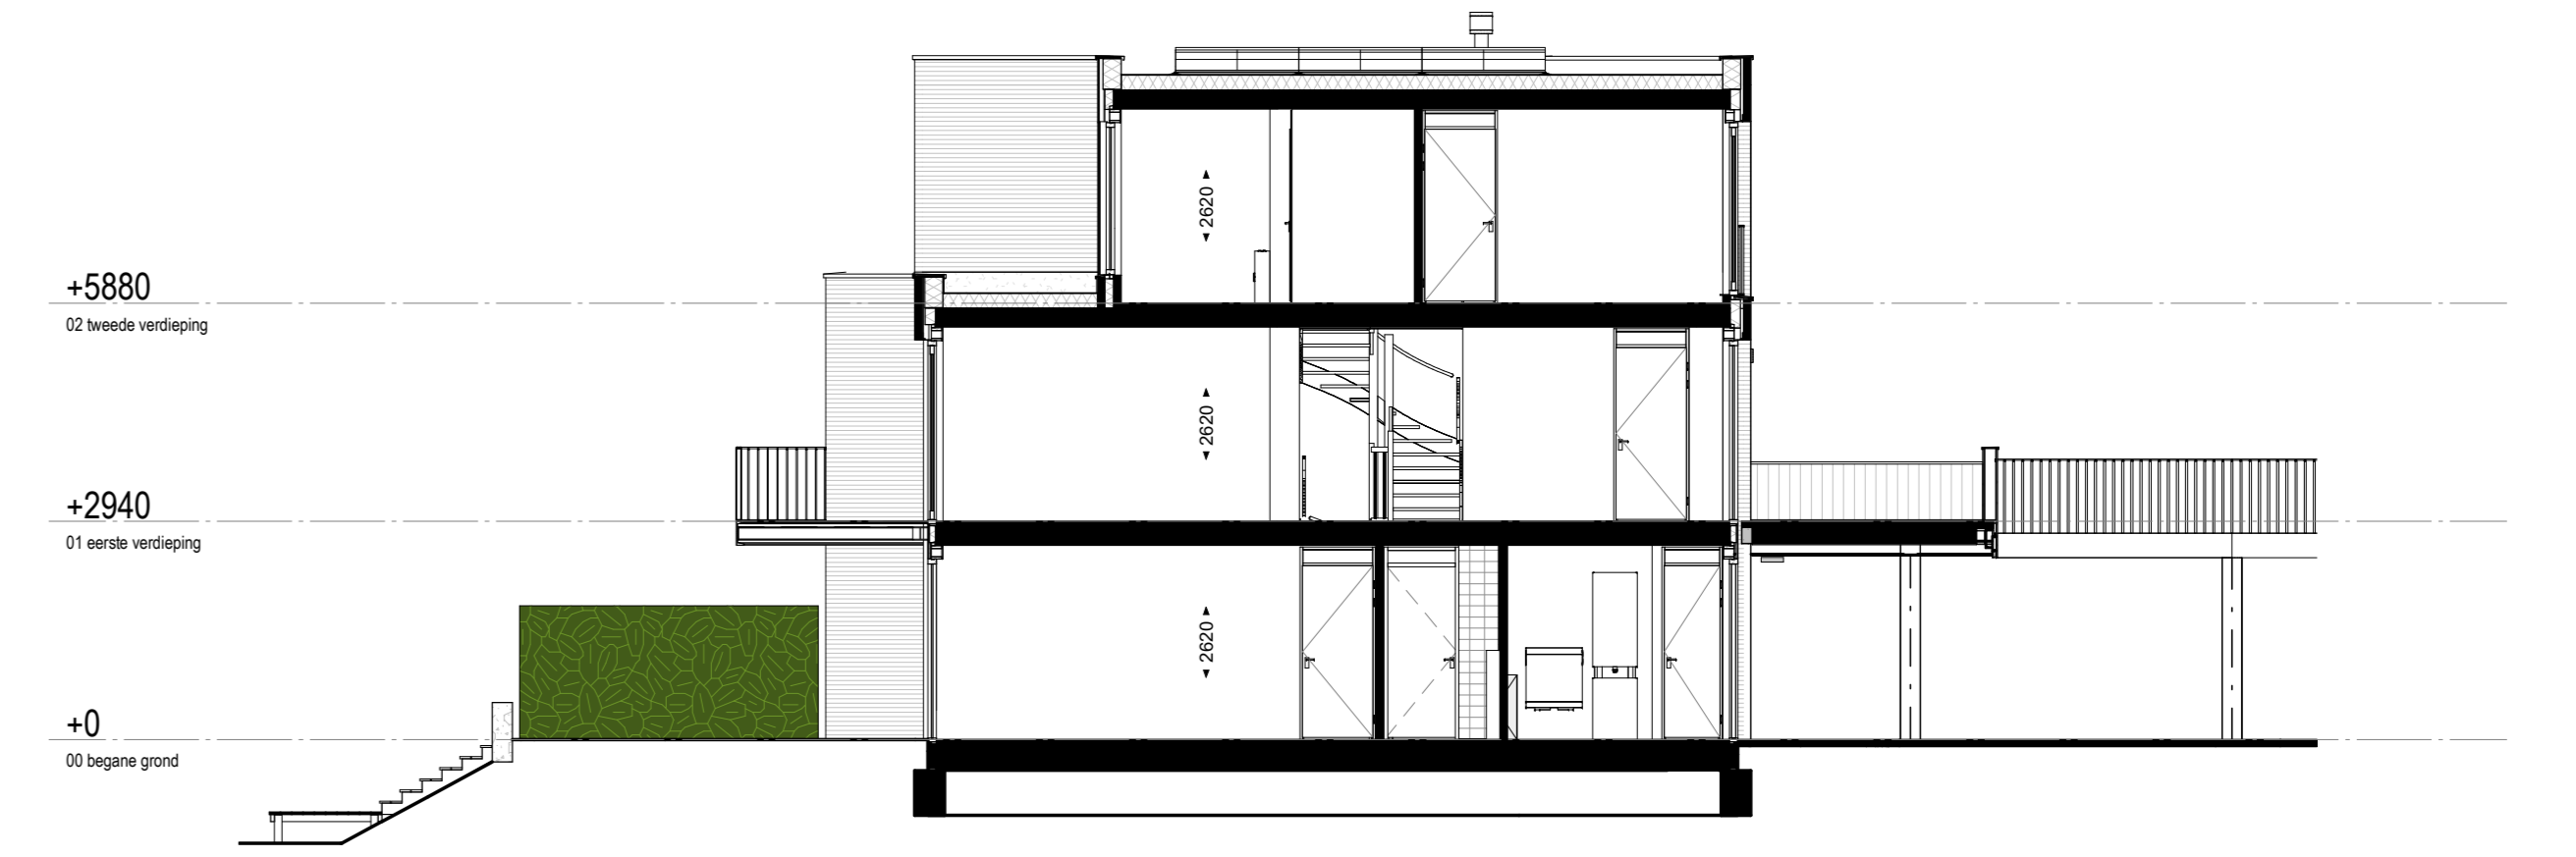


**Dwarsdoorsnede**  
1:100

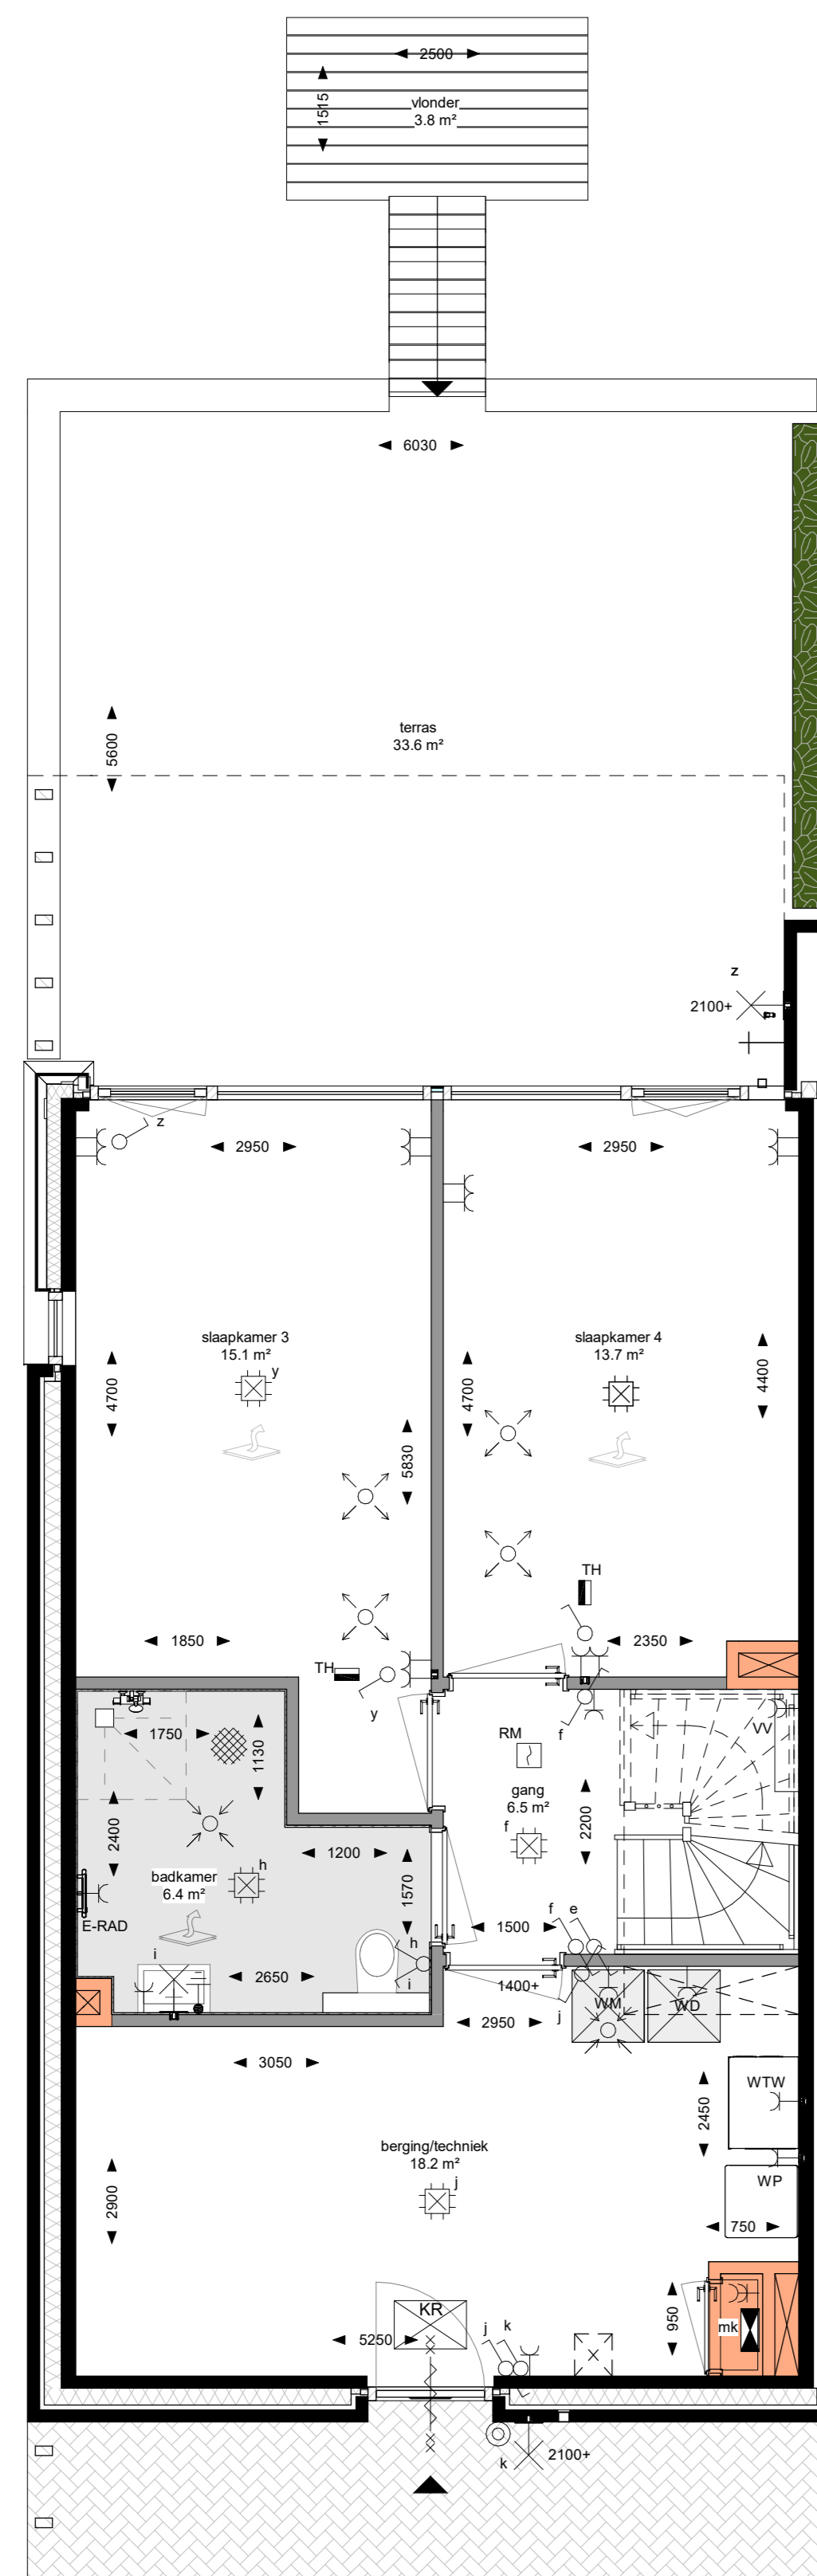

**Begane grond**  
1:50

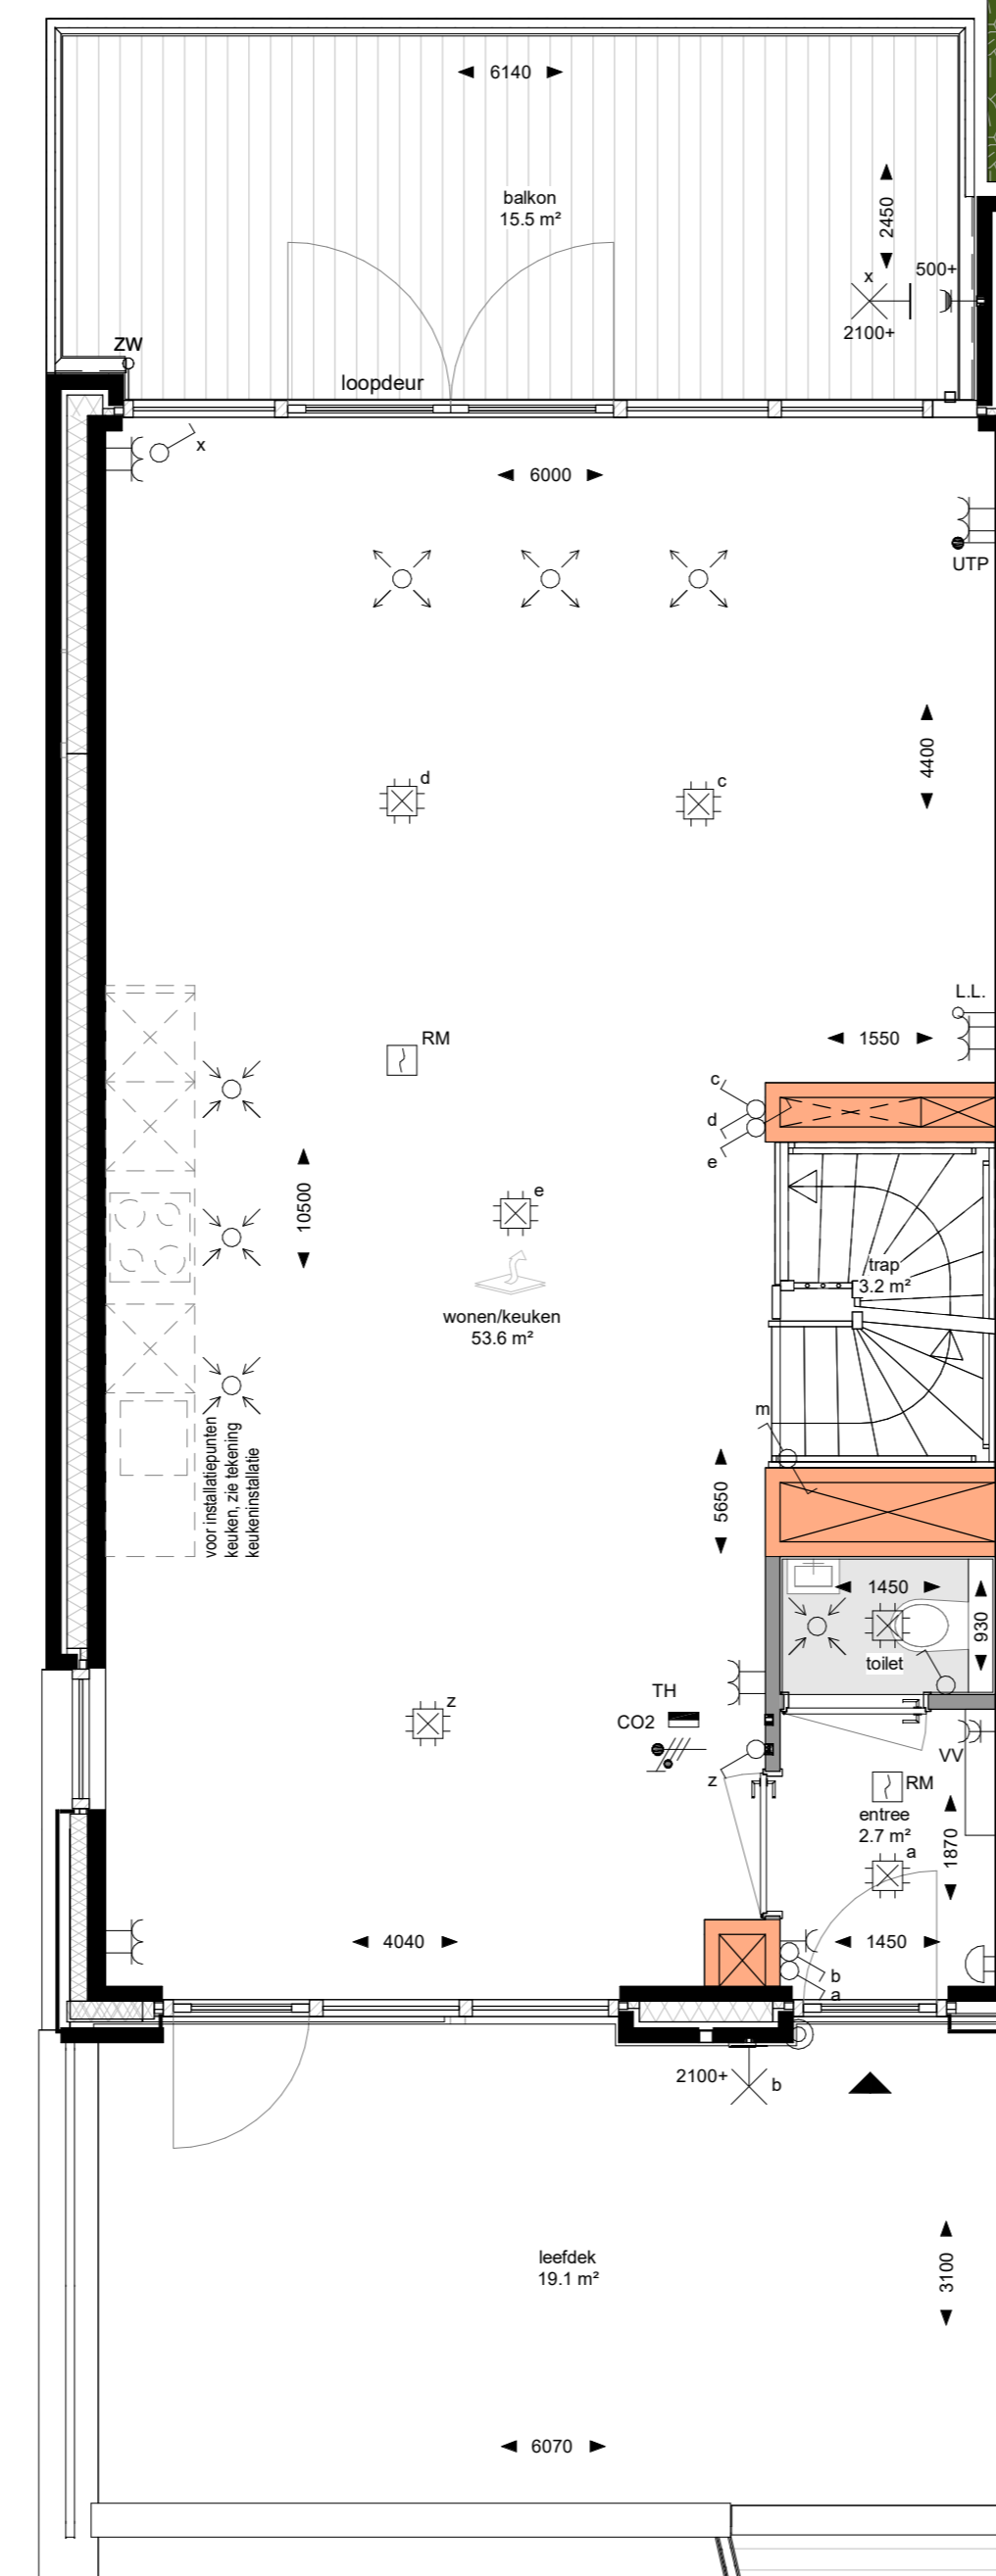

**Eerste verdieping**  
1:50

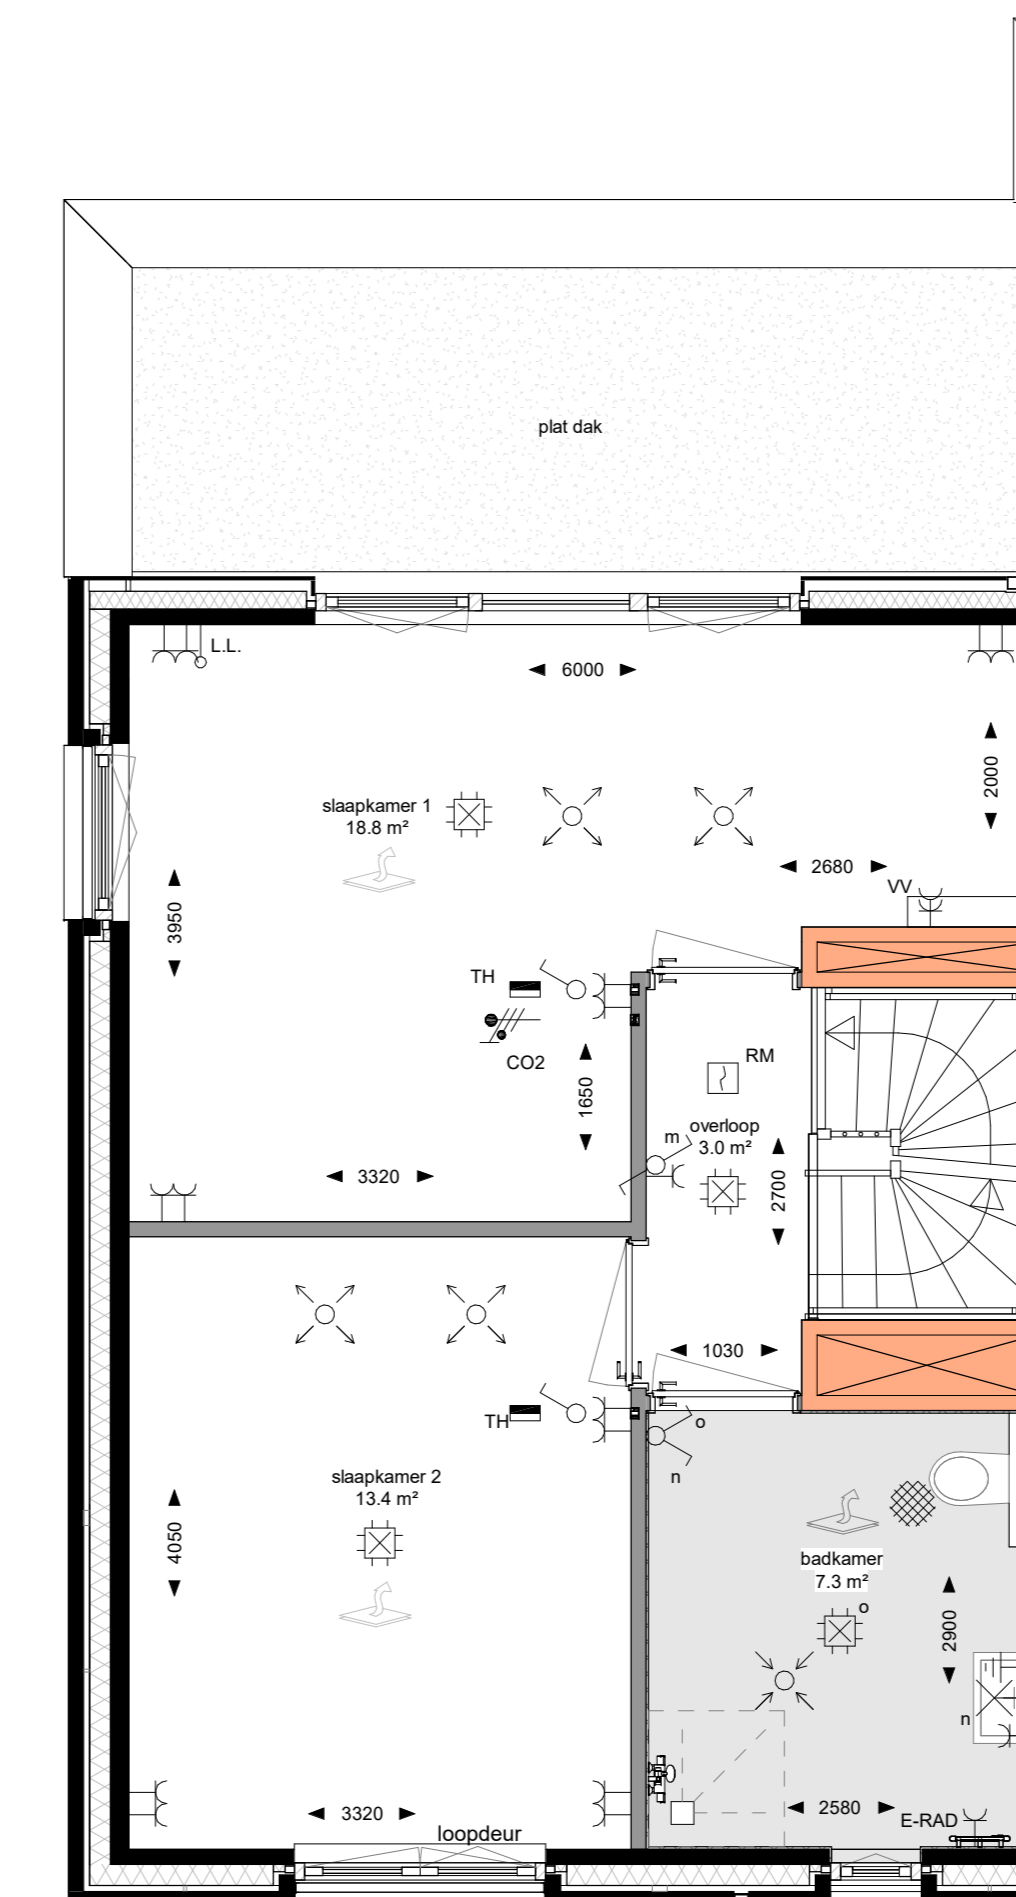

**Tweede verdieping**  
1:50

**Renvervo**

Hoogte (+VL)	Symbol	Omschrijving
	Verdeelrichting	Verdeelrichting
	Aansluitpunt t.b.v. wandlichtpunt	Aansluitpunt t.b.v. wandlichtpunt
1050	Beeldruiker	Beeldruiker
Plafond	RM	Ruimteverdelers
1500	Ruimterhermostaat	Ruimterhermostaat
1050	Enkelepolige schakelaar	Enkelepolige schakelaar
1050	Serieschakelaar	Serieschakelaar
1050	Wisselschakelaar	Wisselschakelaar
1050	Enkele wandcontactdoos	Enkele wandcontactdoos
300	Dubbele wandcontactdoos	Dubbele wandcontactdoos
1500	Wandcontactdoos 2-voudig opbouw MK	Wandcontactdoos 2-voudig opbouw MK
	E-RAD - Elektr. radiator badkamer	E-RAD - Elektr. radiator badkamer
	WP - Wärmepomp	WP - Wärmepomp
	WD - Wasdroger	WD - Wasdroger
	WM - Wasmachine	WM - Wasmachine
1500	CO2 sensor	CO2 sensor
	Bel	Bel
i.s.v.	Aardmat	Aardmat
1500	Centraal aansluitpunt badkamer	Centraal aansluitpunt badkamer
300	LTP	LTP
300	Loze leiding	Loze leiding
500	Buiterkraan	Buiterkraan

- metzelwerk
- kalkzandsteen
- beton
- lichte scheidingwand
- lichte scheidingwand schacht / maaikast (op vastgestelde profies)
- isolatie
- ruimte voorzien van vloerverwarming
- woningbegang
- ventilatie afzuigventiel
- ventilatie inblaasventiel
- verdelblok vloerverwarming
- wtw
- wtp
- elektrische radiator
- knipkluk
- WDBO 60minuten, deur is zelfsluitend
- vliefmuiskast
- vogelkast

Maatvoeringen zijn circa en aangegeven in millimeters  
Deze tekening is onderdeel van de contractstukken  
Kleuren en arcering zijn indicatief aangegeven  
De tuininrichtingen en begroeiingen zijn indicatief weergegeven

