





Voorgevel  
1:100




Achtergevel  
1:100

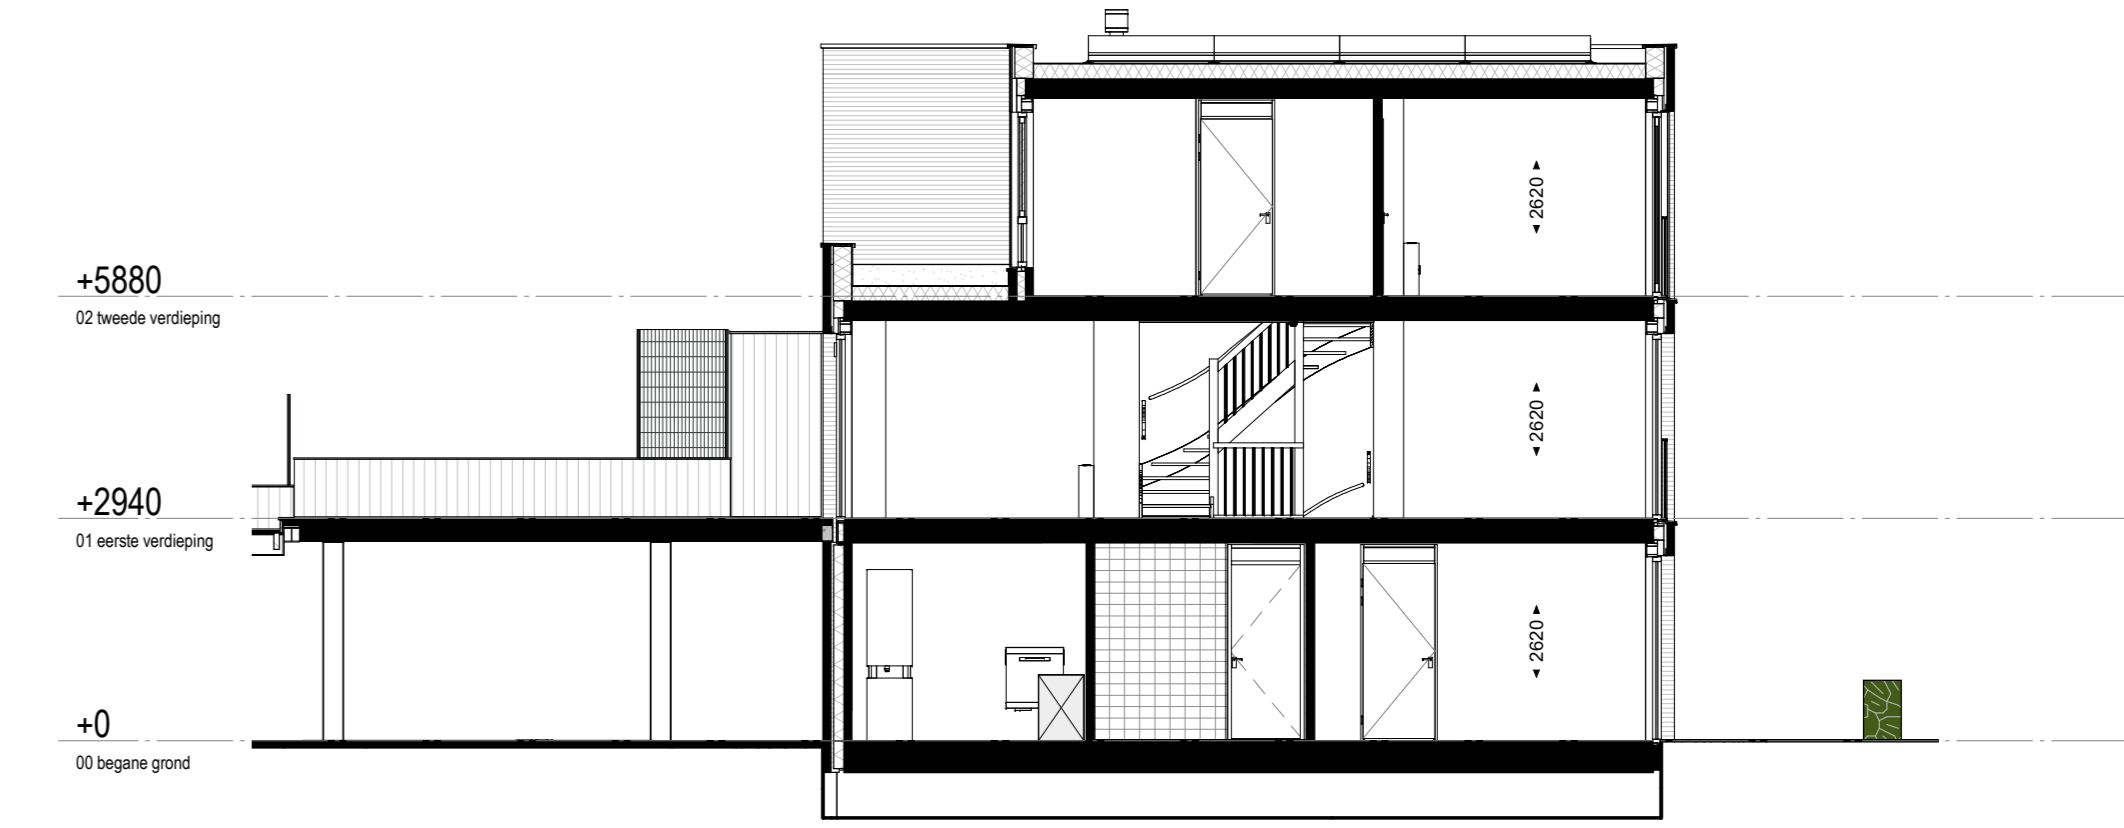


Dwarsdoorsnede  
1:100

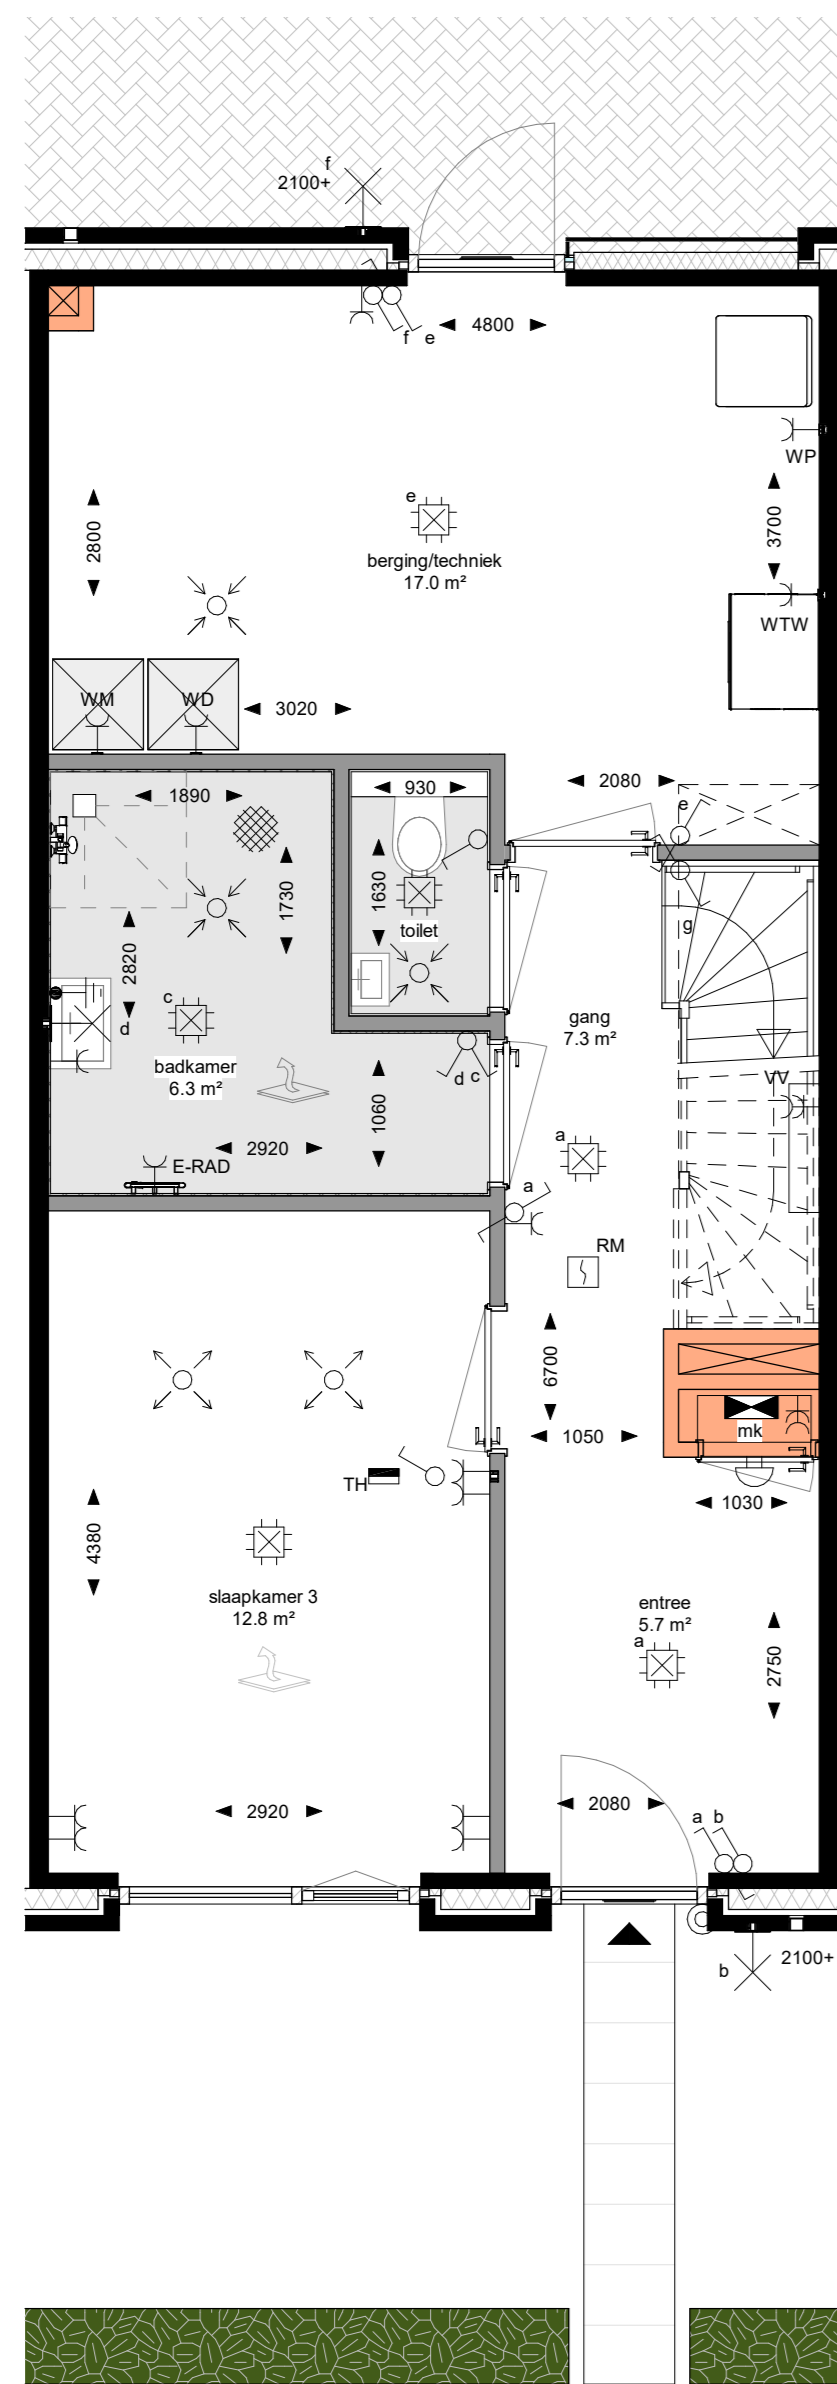

Begane grond  
1:50

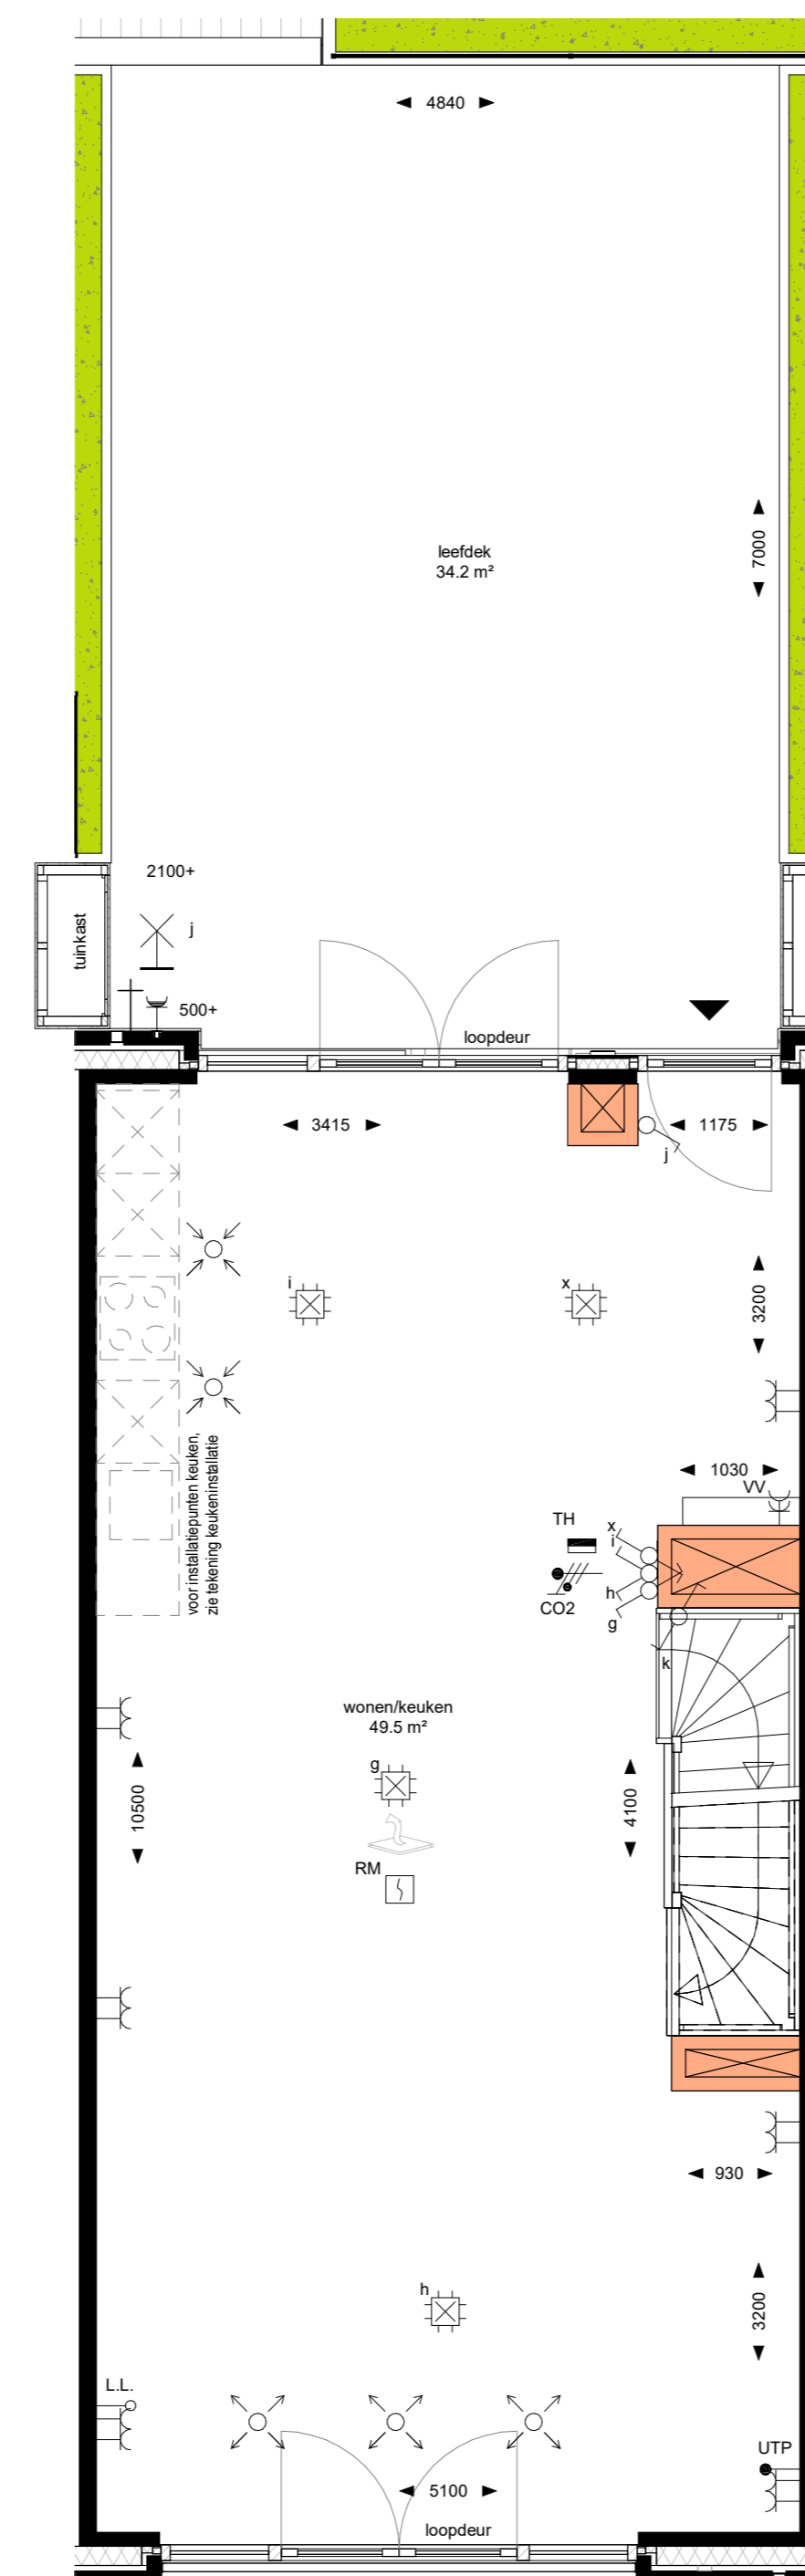

Eerste verdieping  
1:50

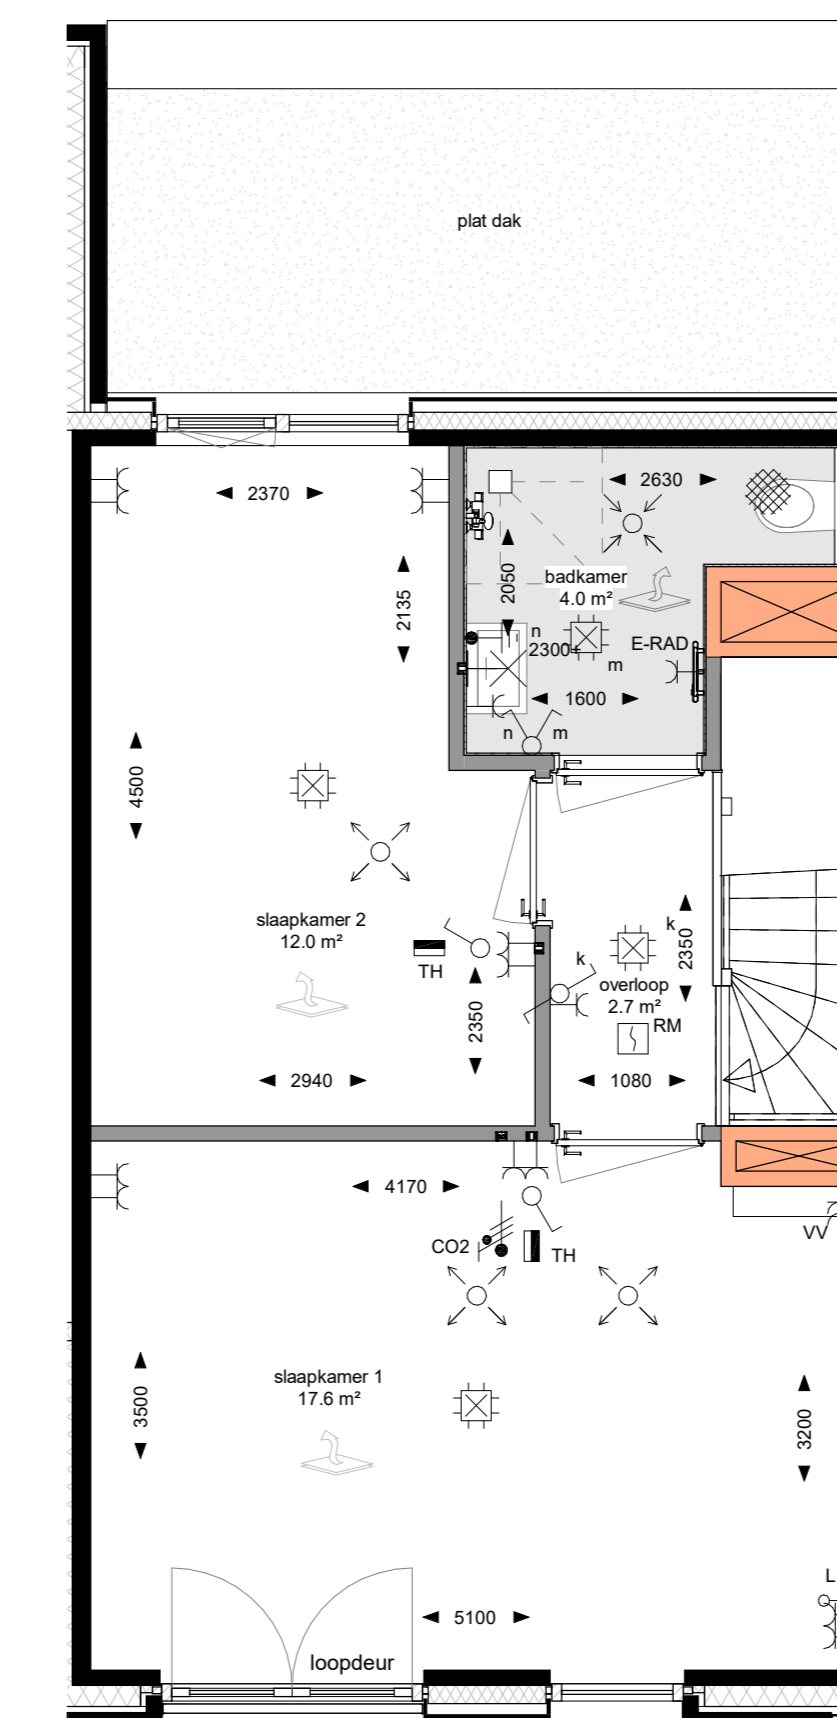

Tweede verdieping  
1:50

Renvooi

Hoogte (+VL.)	Symbol	Omschrijving
	⬇	Verdeelrichting
	⊙	Centraaldoos
	⊙	Aansluitpunt t.b.v. wandlichtpunt
1050	⊙	Beeldrukker
1500	⊙	Ruimtethermostaat
1050	⊙	Enkelpolige schakelaar
1050	⊙	Serieschakelaar
1050	⊙	Wisselschakelaar
1050	⊙	Enkele wandcontactdoos
300	⊙	Dubbele wandcontactdoos
1500	⊙	Wandcontactdoos 2-voudig opbouw MK
	⊙	E-RAD - Elektr. radiator badkamer
	⊙	WP - Wärmepomp
	⊙	WD - Wasdroger
	⊙	WM - Wasmachine
1500	⊙	CO2 sensor
	⊙	Bel
i.s.v.	⊙	Aardmat
1500	⊙	Centraal aansluitpunt badkamer
300	⊙	UTP
300	⊙	Loze leiding
500	⊙	Buiterkraan

- metselwerk
- kalkzandsteen beton
- lichte scheidingwand
- lichte scheidingwand schacht / metaalkast (op vastgestelde profies)
- isolatie
- ruimte voorzien van vloerverwarming
- woningbegang
- ventilatie afzuigventiel
- ventilatie inblaasventiel
- verdeblok vloerverwarming
- WTW warmte-terug-winningsunit
- WP warmtepomp unit
- elektrische radiator

Maatvoeringen zijn circa en aangegeven in millimeters  
Deze tekening is onderdeel van de contractstukken  
Kleuren en arcering zijn indicatief aangegeven  
De tuininrichtingen en begroeiingen zijn indicatief weergegeven

