

Project; Het Uitzicht Fase 2  
te Rhoon - Essendael  
Bnrs. 71-73-75-77

Verplaatsen in muren, plafond en vloer  
mogelijk. (vloerpotten niet mogelijk)  
Spoeliland is NIET mogelijk.  
Riolering en wandaansluitpunten uitsluitend  
mogelijk binnen de huidige keukenpositie.

**KEUKEN OP 1E VERDIEPING!**


**Asto Keukens BV**  
Tekening **DEFINITIEF**  
D.d. 31-05-2022

DEZE TEKENING IS NIET BINDEND

Client: BPD Ontwikkeling BV  
Ontwerp: x Het Uitzicht Fase 2 bnrs 71-73-75-77  
Verkoper: Asto Keukens  
Datum: 31/5/22

Merk: Nobilia v. 236  
Model: laser  
Greep: damast wit  
Schaal Beeldvullend

Kleuren zijn indicatief  
en dus niet bindend.

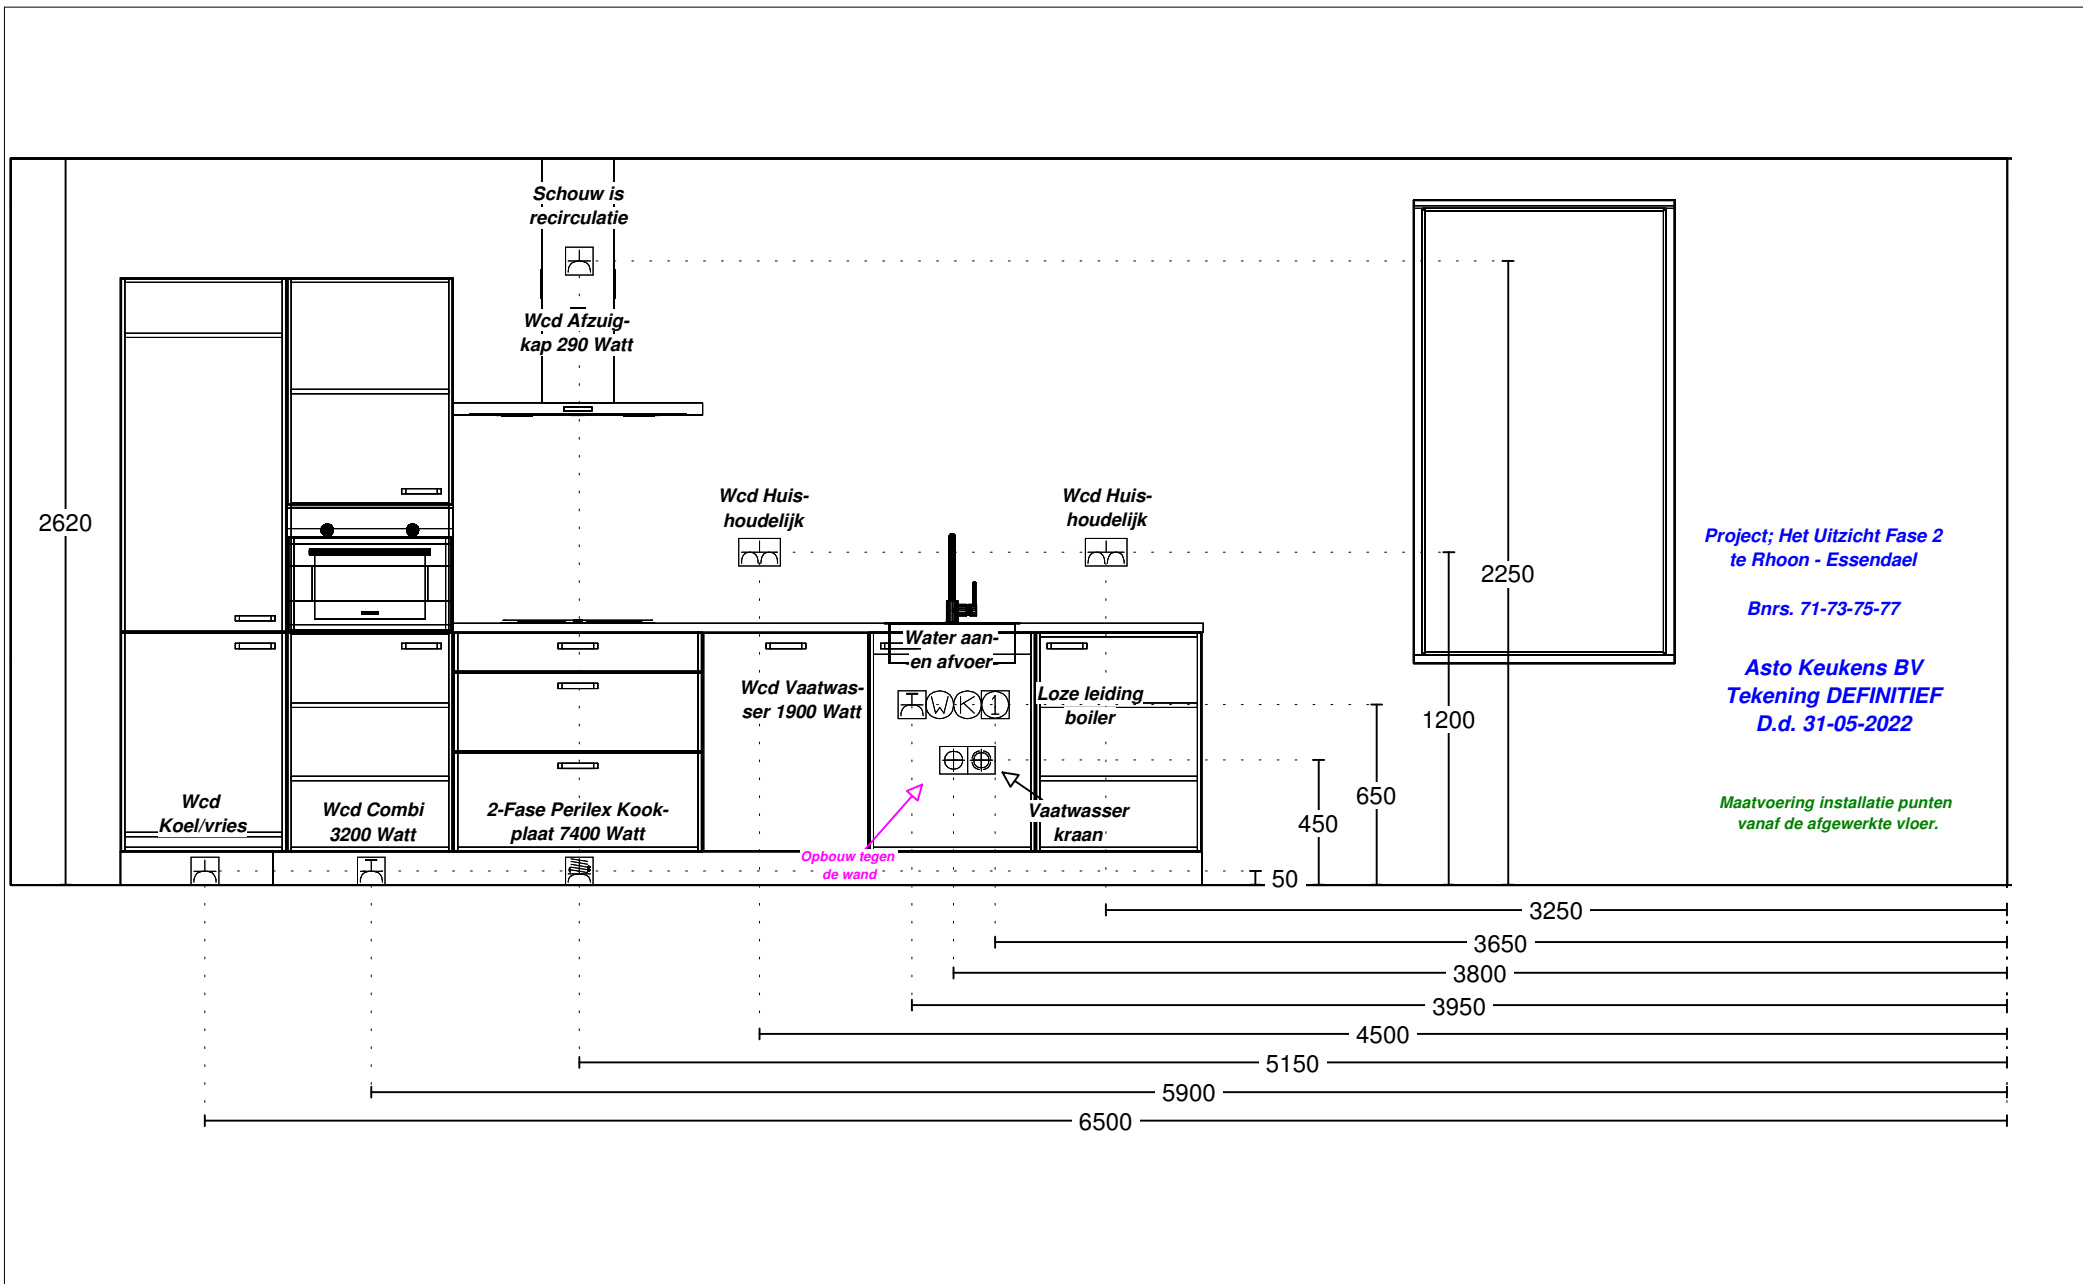

Project; Het Uitzicht Fase 2  
 te Rhooon - Essendael

Bnrs. 71-73-75-77

Asto Keukens BV  
 Tekening DEFINITIEF  
 D.d. 31-05-2022

DEZE TEKENING IS NIET BINDEND

Client: BPD Ontwikkeling BV  
 Ontwerp: x Het Uitzicht Fase 2 bnrs 71-73-75-77  
 Verkoper: Asto Keukens  
 Datum: 31/5/22

Merk: Nobilia v. 236  
 Model: laser  
 Greep: damast wit  
 Schaal Beeldvullend

Kleuren zijn indicatief  
 en dus niet bindend.