


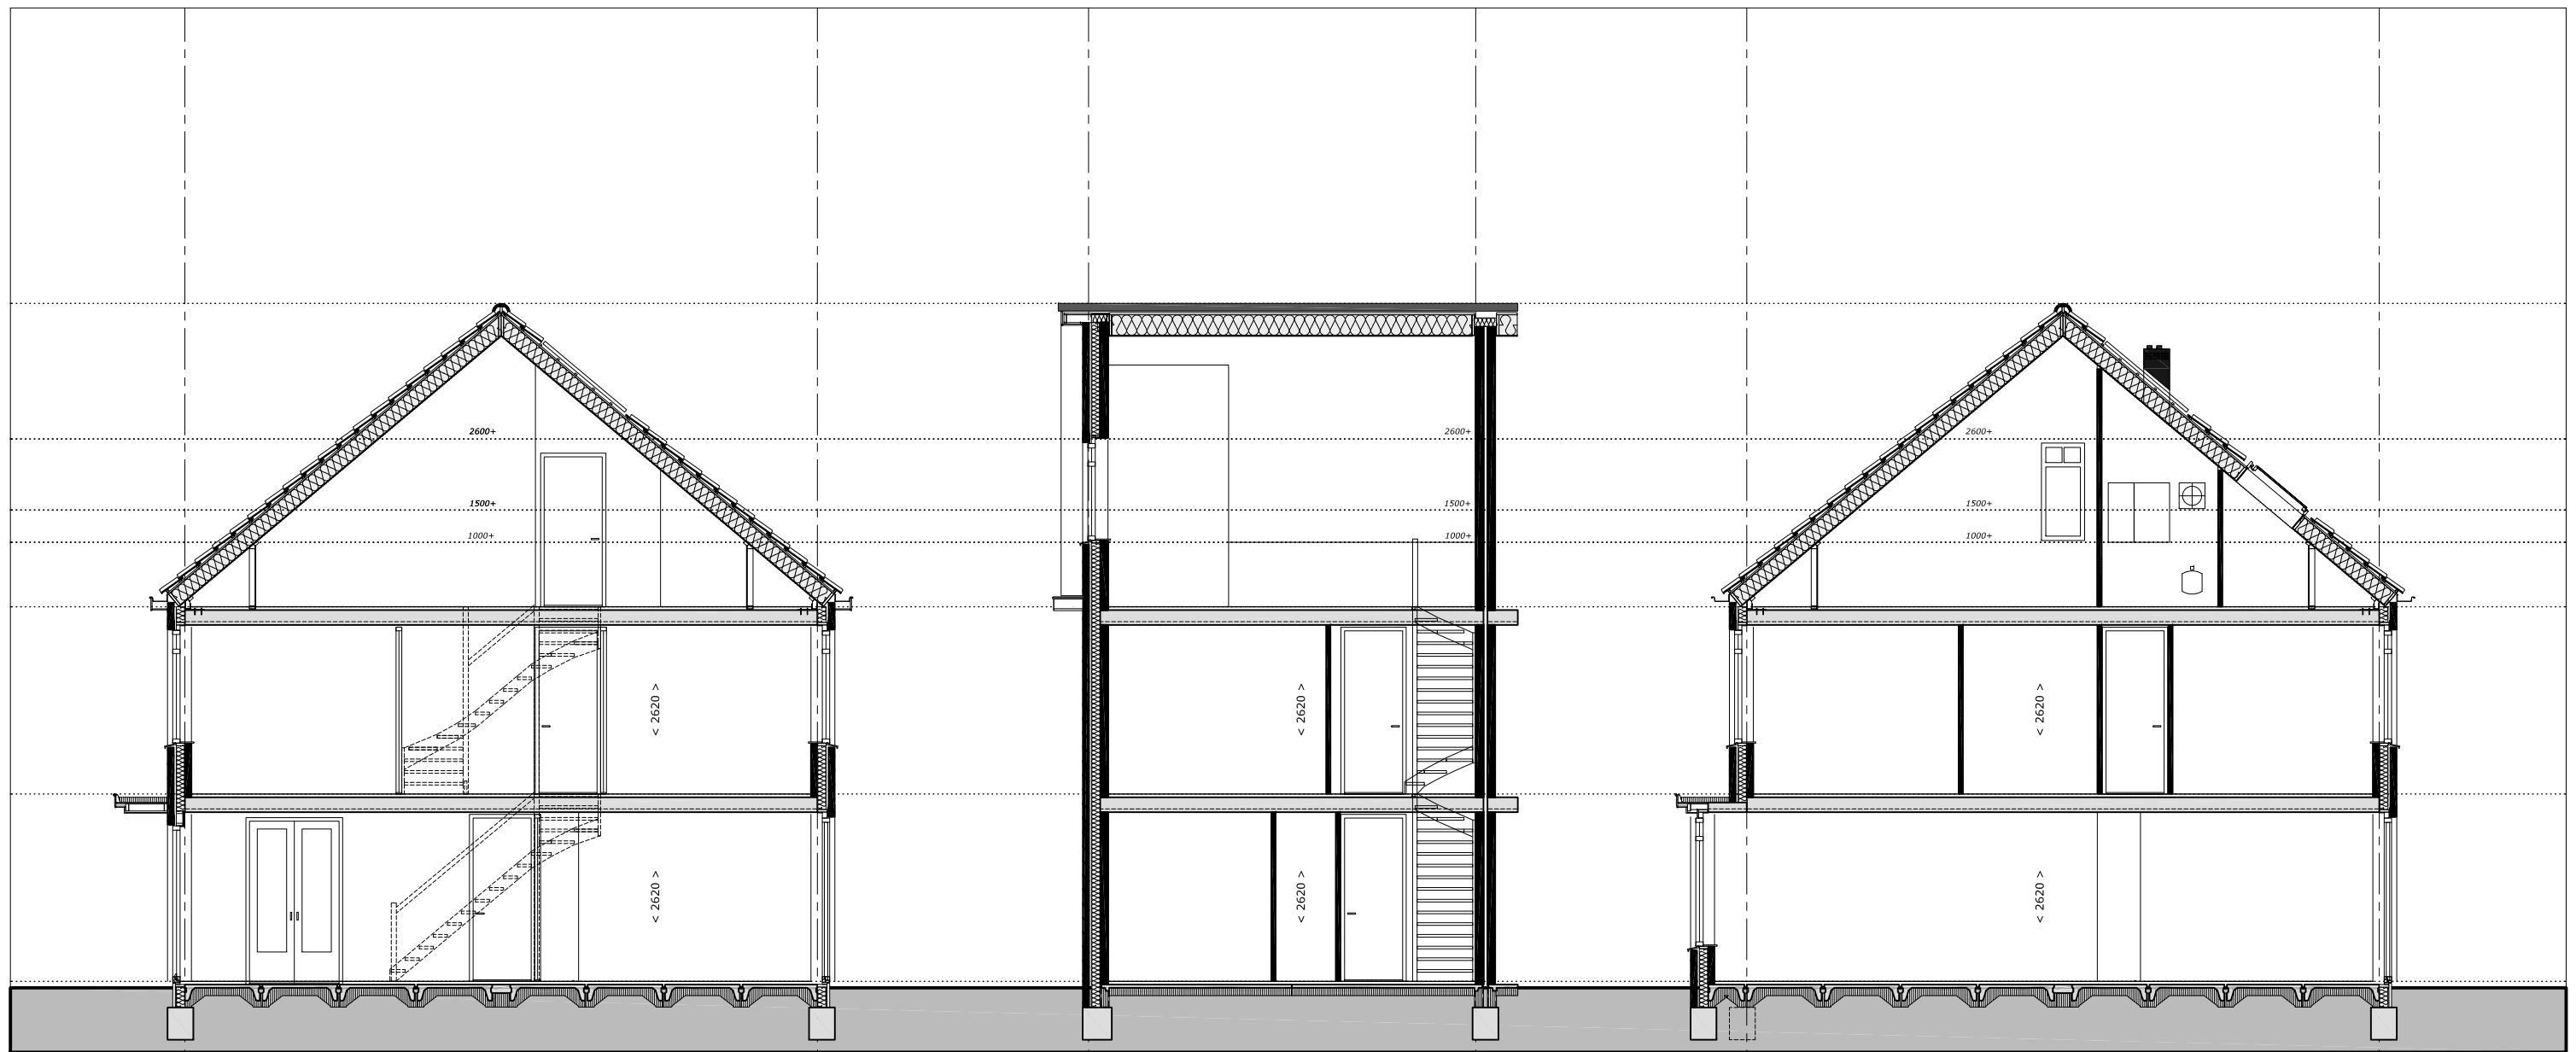

bwnr 46 - 50
doorsnede 1

bwnr 46 - 50
doorsnede 2

bwnr 46 - 50
doorsnede 3



Bouwbedrijf Frans Vink & Zn bv
Postbus 2
2840 AA Moordrecht

email bouw@vinkbedrijven.nl
tel 0182 373044

www.vinkbedrijven.nl

projekt : Essendael fase 5 te Rhon
omschrijving : doorsneden Isabel type I3s
bouwnummer 46 - 50

formaat-schaal : 1 : 100 (formaat A3)
datum : 10 okt 2016
gewijzigd : 07 apr 2017

tek nr :

494 DS I 112

opm.: de indelingen in de doorsneden zijn ter indicatie weergegeven