
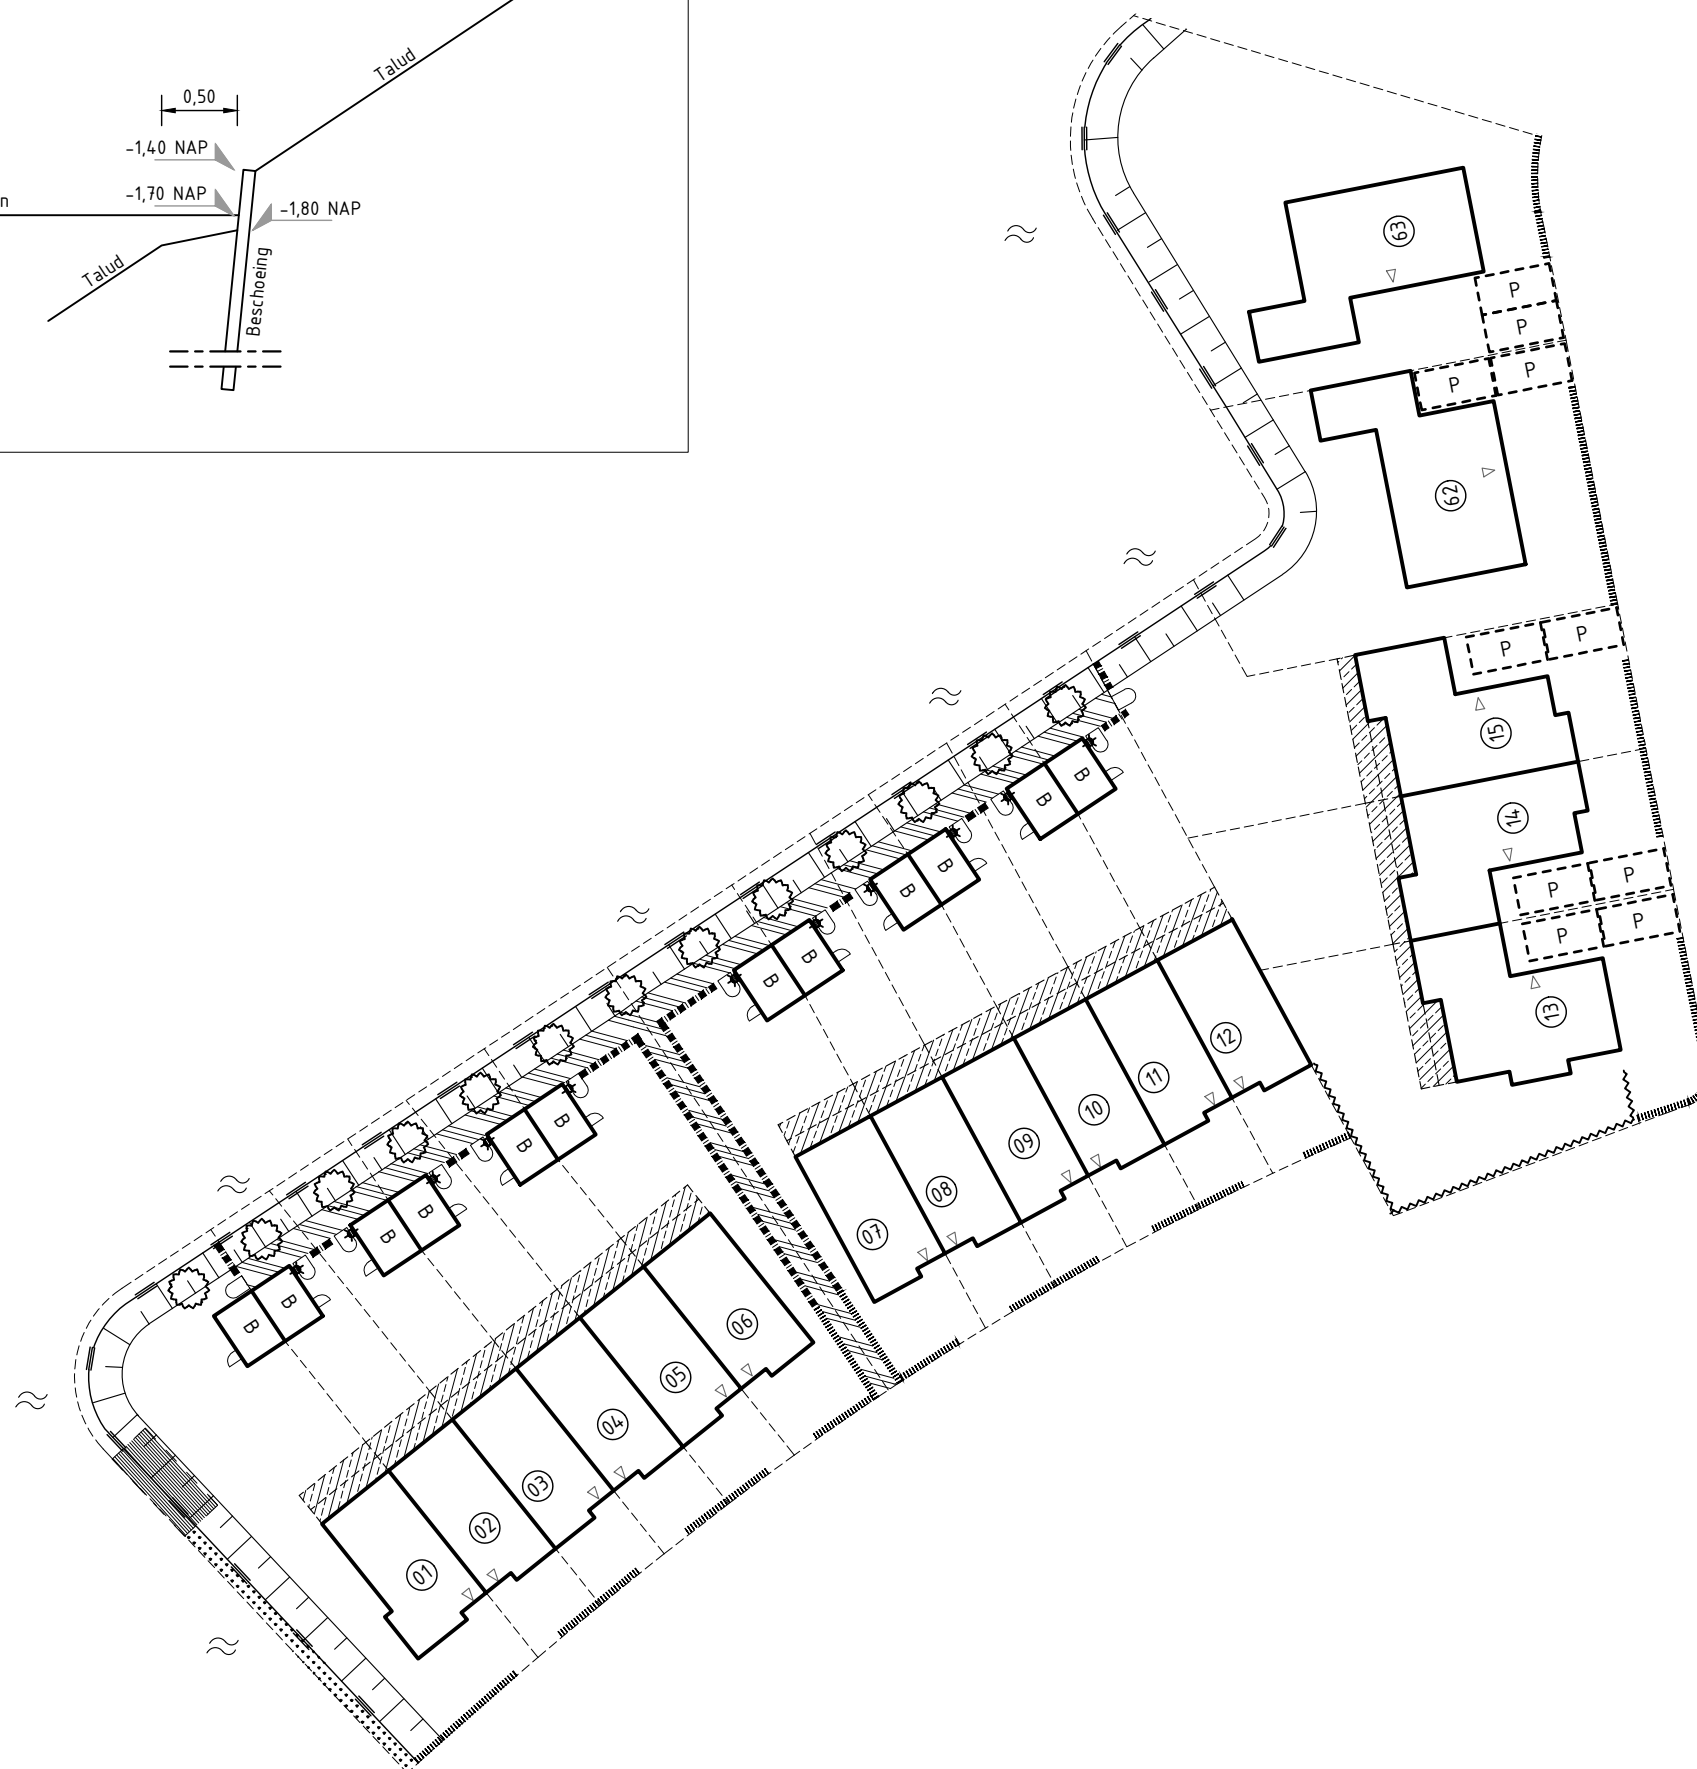


Principe doorsnede Talud
Schaal: 1:50

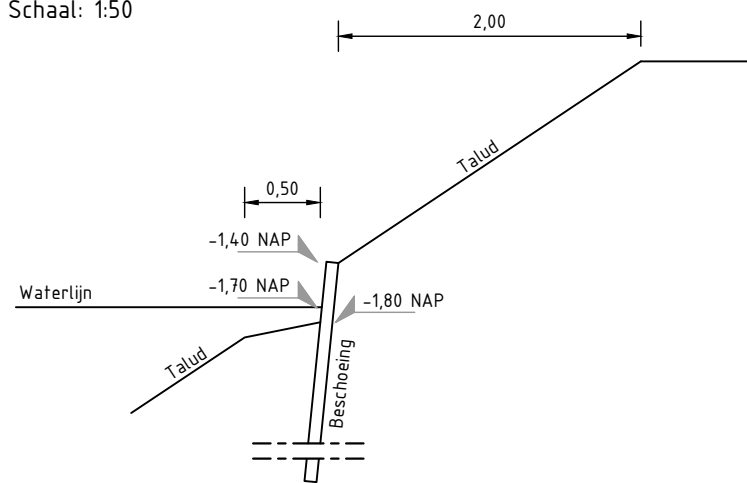

Verklaring

- Kavelgrens
- ① Bouwnummer
- Bebouingsvlak
- △ Entree
- B Berging
- ◻ D Deur berging
- - - - - P - - - - - Parkeren eigen terrein
- /// Uitbreidingsmogelijkheid
- ===== Haag hoog ca 60cm
- ~~~~ Erfafscheiding, haag hoog ca 180cm
- Gaashek met begroeiing hoog 180 cm
- ⊗ Knotwilg
- ◻ Tuinpoort
- * Lichtpunt op schemerschakelaar
- /// Recht van overpad
- ===== Talud
- ===== Vlonder
- Beschoeiing
- ⊘ Rietkraag
- ≈ Water

LOCATIEGEGEVENS

Kadastrale gemeente: _____
 Sectie: _____
 Perceelnummer(s): _____

PROJECTGEGEVENS

Projectnaam: Essendael
 Locatie: Rhoon
 Onderwerp: Situatietekening
 01 t/m 15, 62 en 63
 Datum: 07-04-2017
 Formaat: A3
 Schaal: 1:500

