


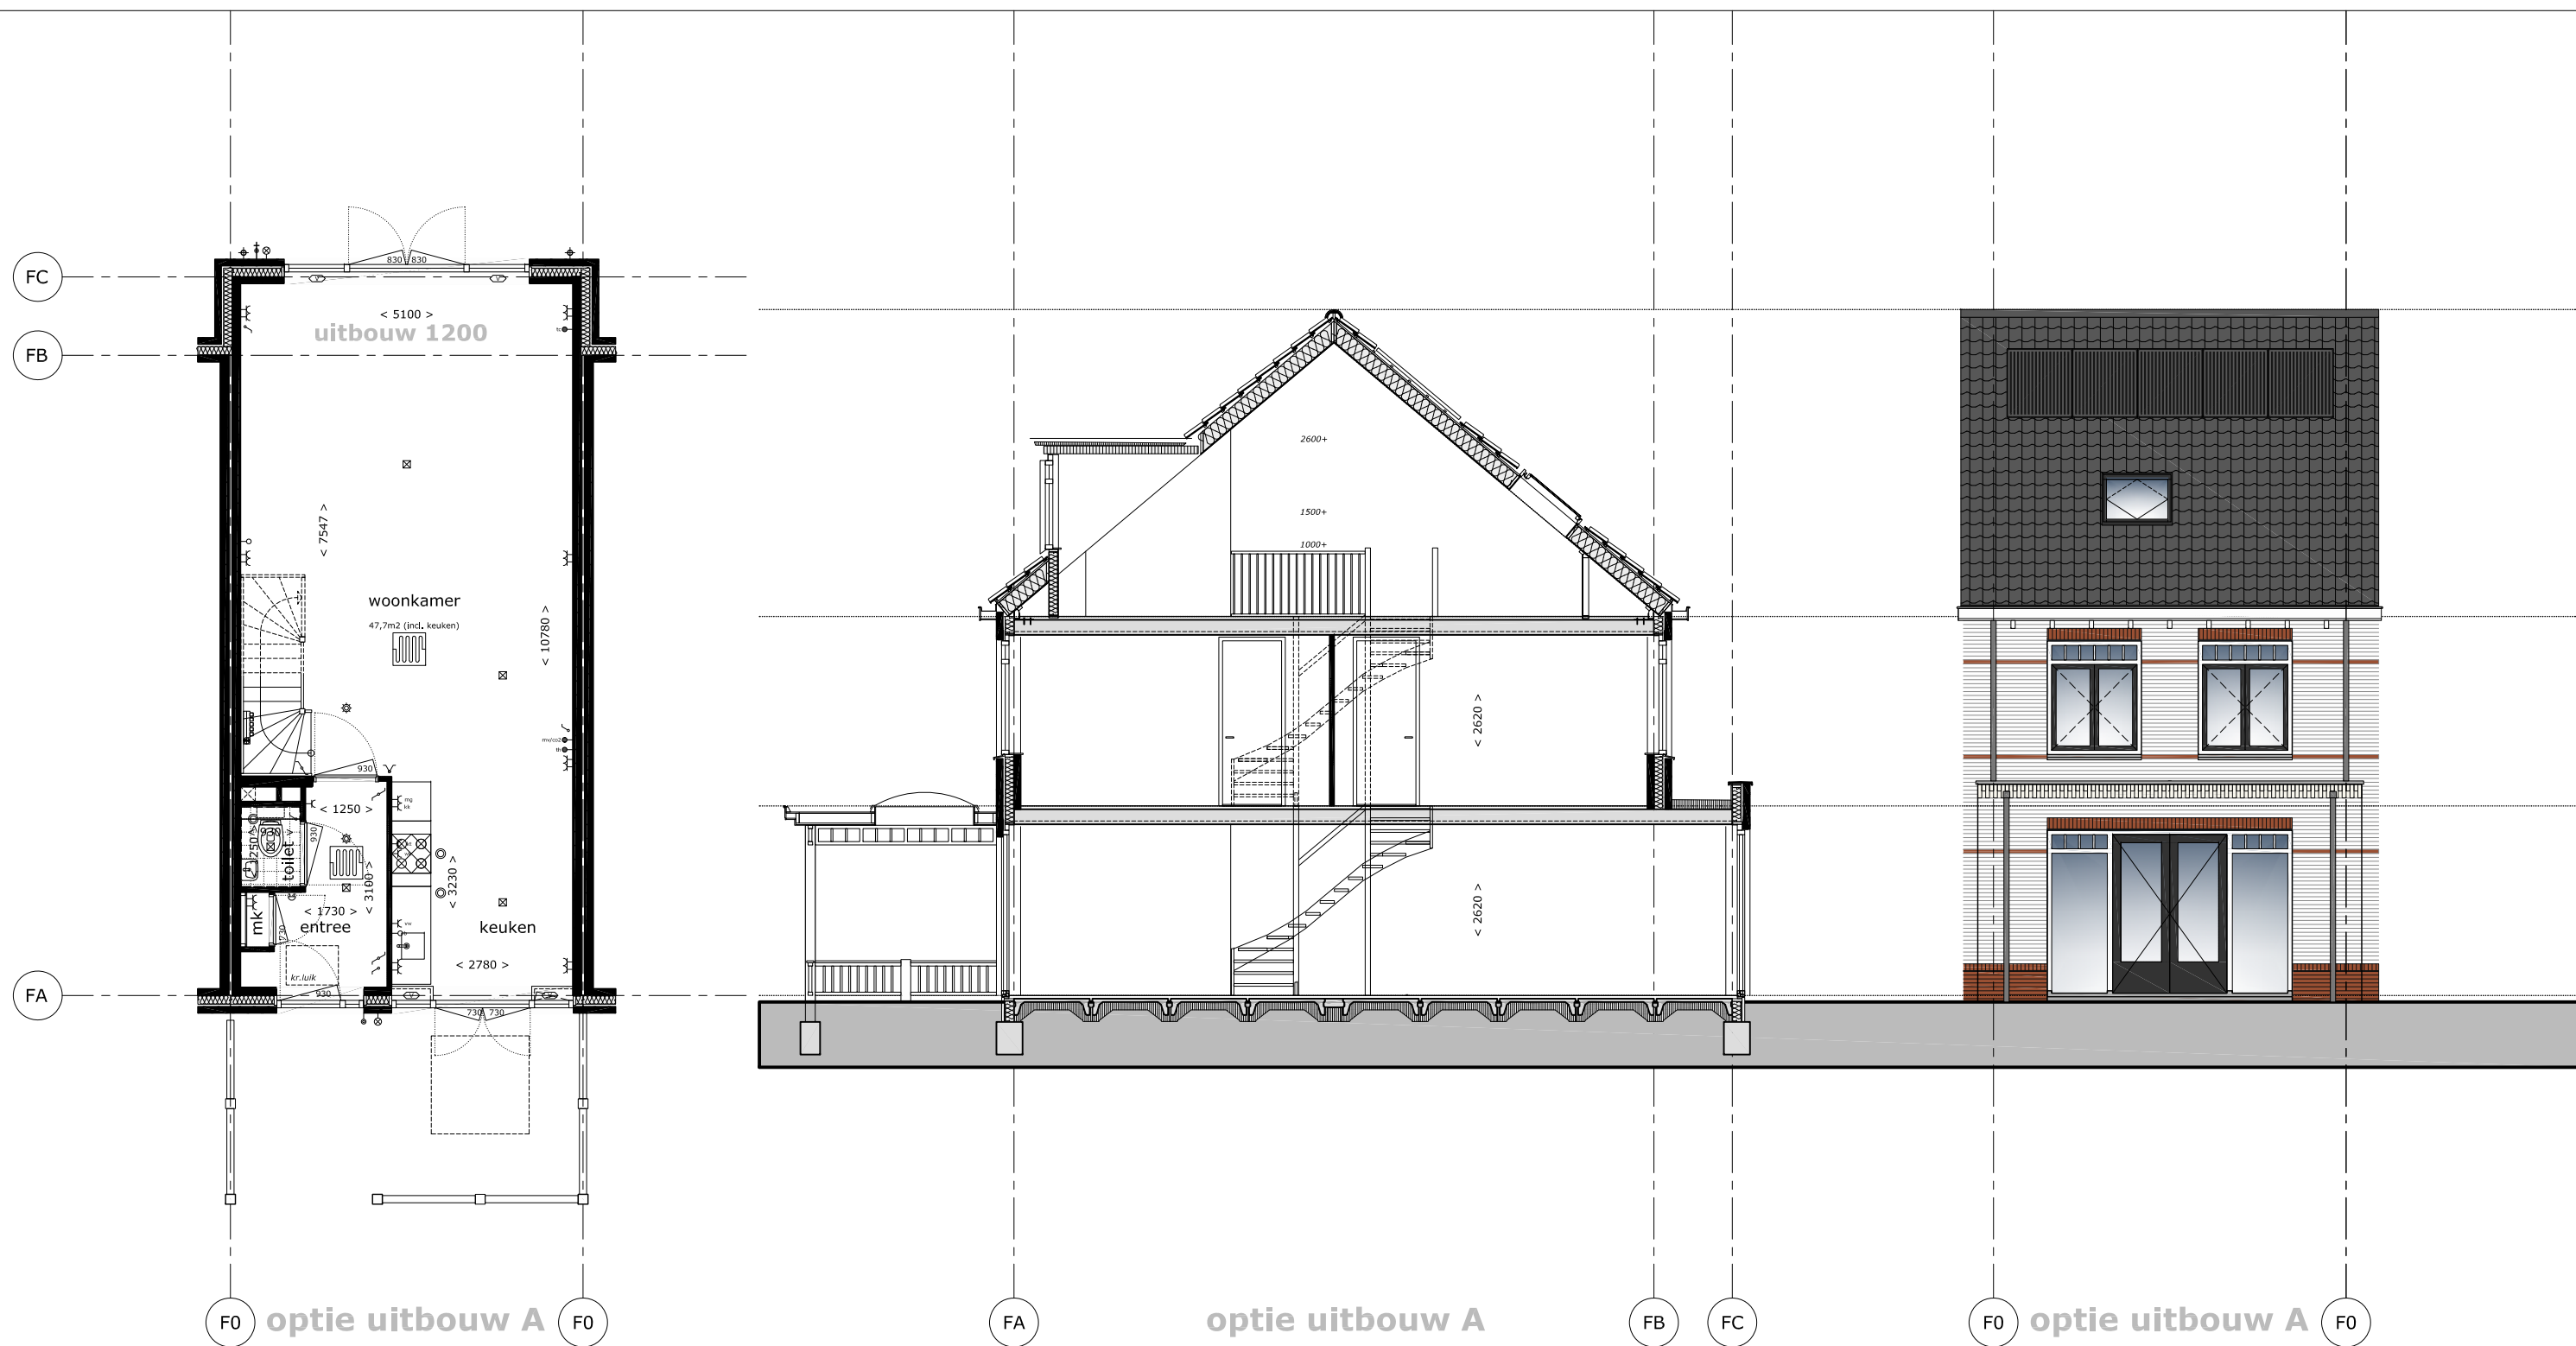

optie uitbouw A = uitbouw begane grond 1,2m1
 optie uitbouw B = uitbouw begane grond 2,4m1
 optie uitbouw C = uitbouw begane grond 1,2m1 met uitbouw 1e verdieping 1,2m1
 optie uitbouw D = uitbouw begane grond 2,4m1 met uitbouw 1e verdieping 1,2m1

opm.: de indelingen in de doorsneden zijn ter indicatie weergegeven



Bouwbedrijf Frans Vink & Zn bv
 Postbus 2
 2840 AA Moordrecht

email bouw@vinkbedrijven.nl
 tel 0182 373044


www.vinkbedrijven.nl

project : Essendael fase 5 te Rhon
 omschrijving : Florine optie uitbouw 1200 begane grond

formaat-schaal : 1 : 100 (formaat A3)
 datum : 07 apr 2017
 gewijzigd : 07 apr 2017

tek nr :

494 OP F 110

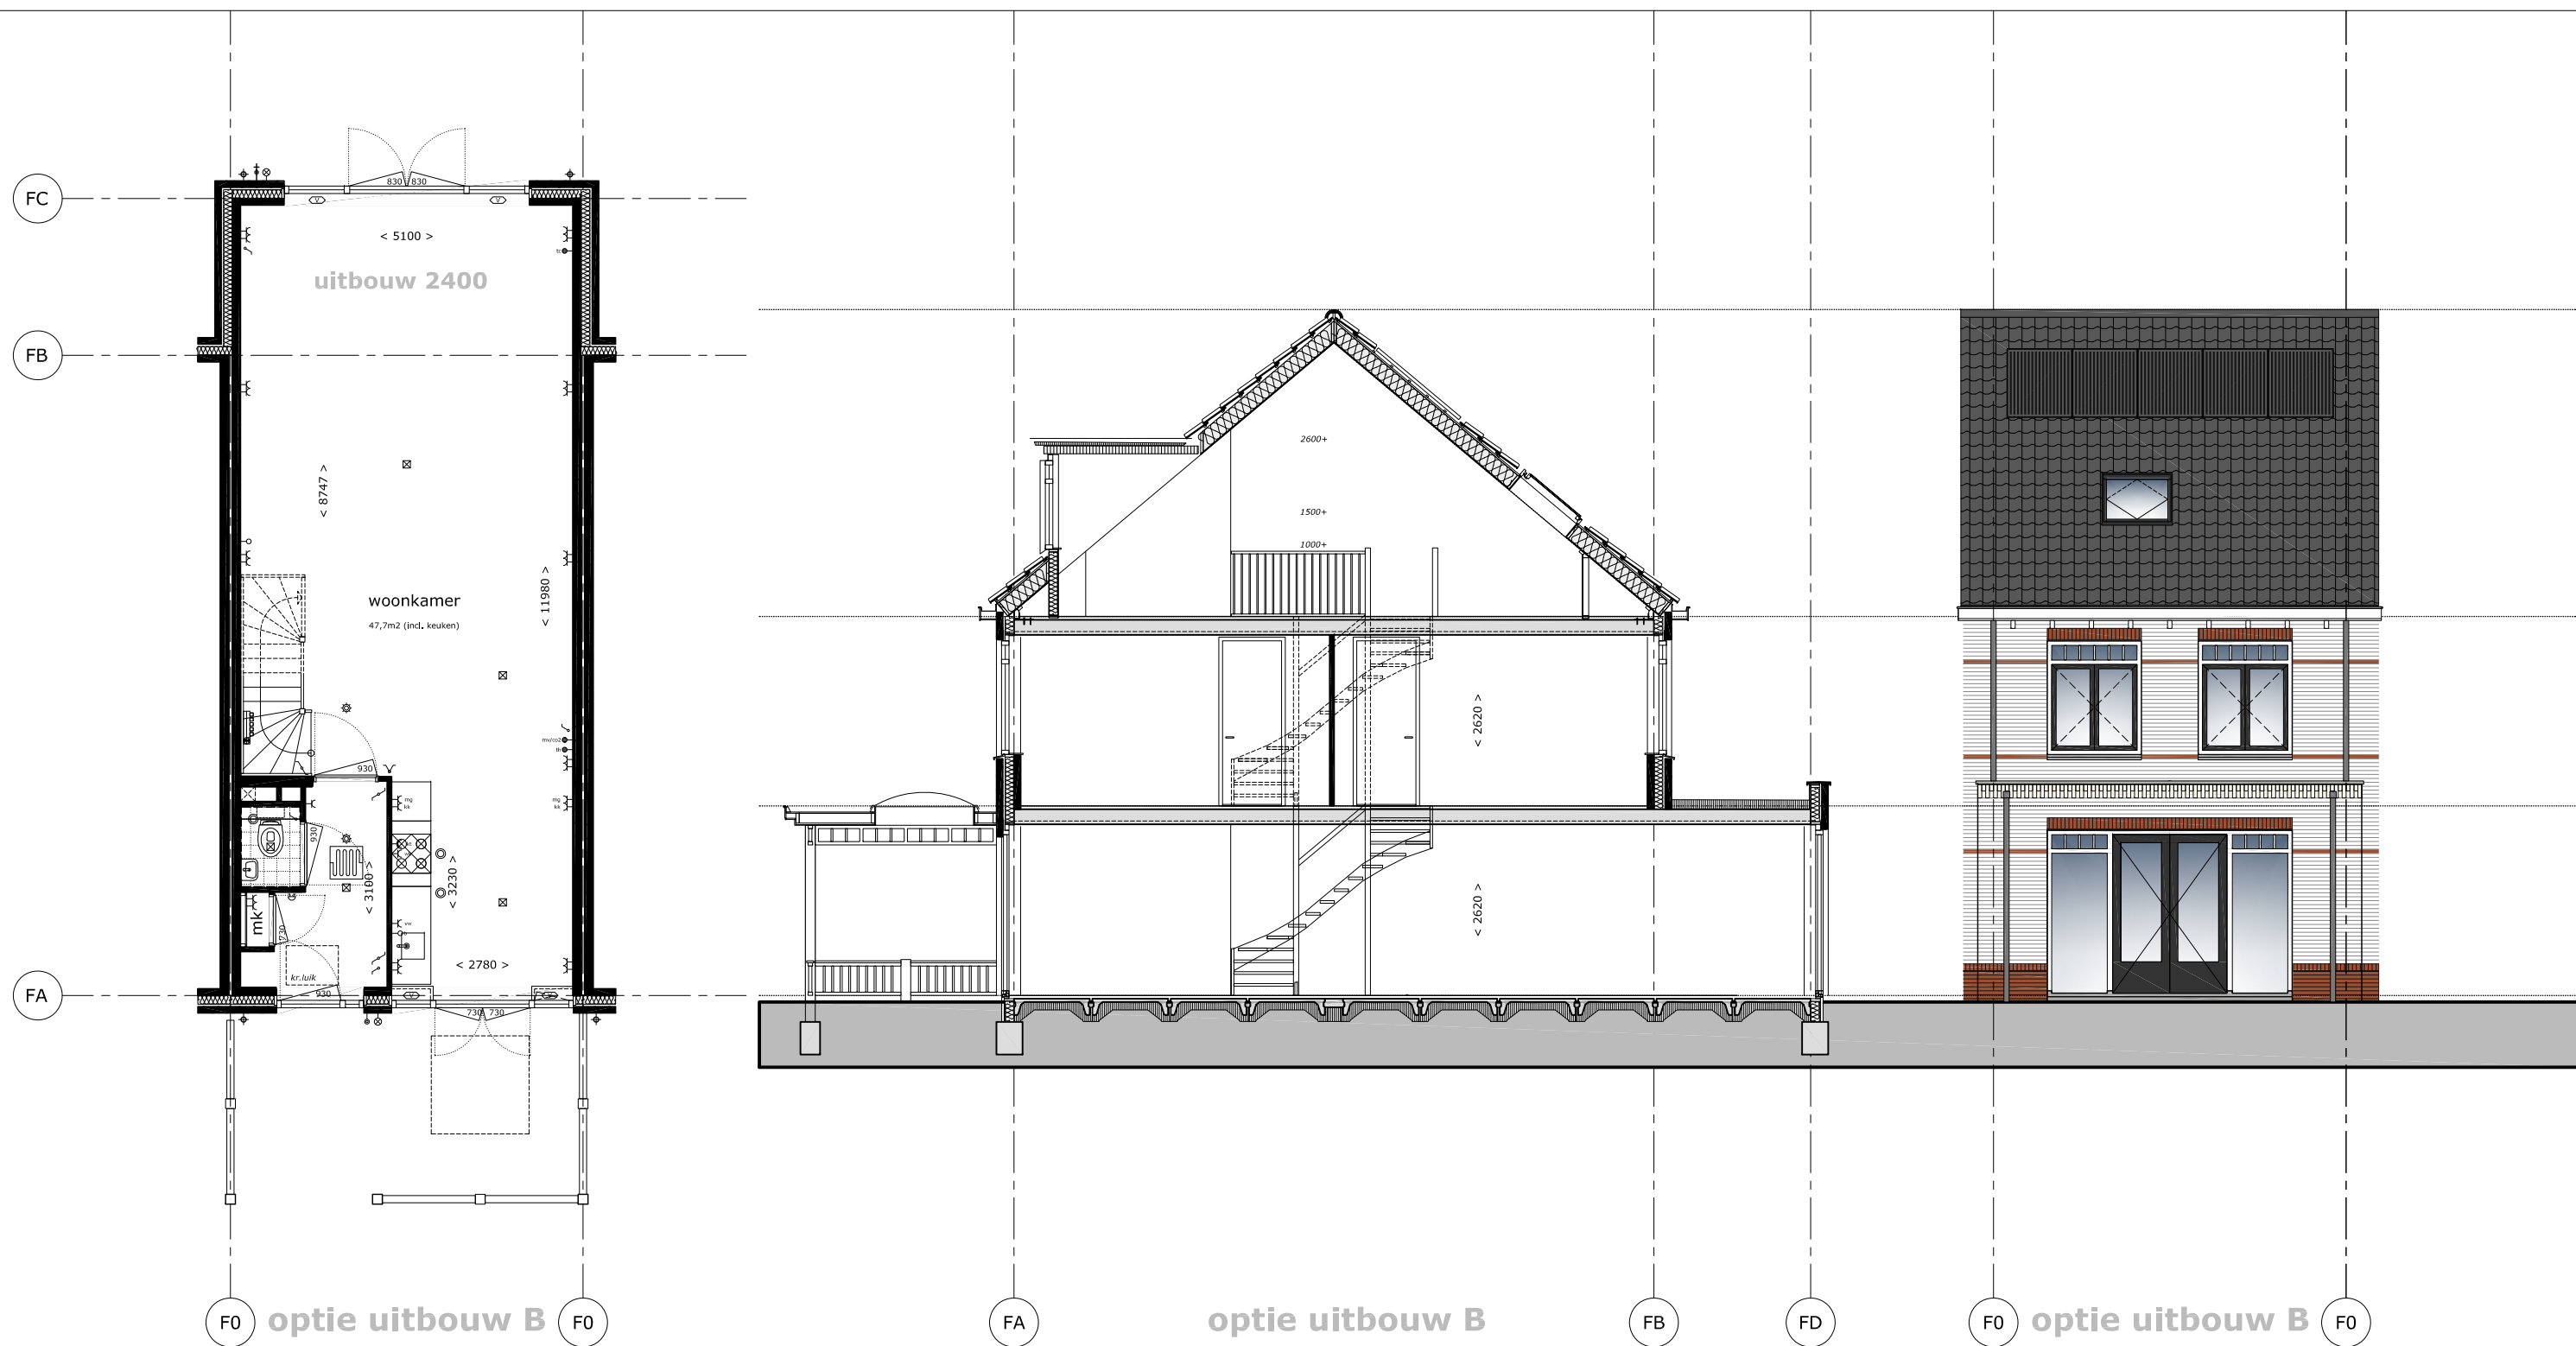

optie uitbouw A = uitbouw begane grond 1,2m1
 optie uitbouw B = uitbouw begane grond 2,4m1
 optie uitbouw C = uitbouw begane grond 1,2m1 met uitbouw 1e verdieping 1,2m1
 optie uitbouw D = uitbouw begane grond 2,4m1 met uitbouw 1e verdieping 1,2m1

opm.: de indelingen in de doorsneden zijn ter indicatie weergegeven



Bouwbedrijf Frans Vink & Zn bv
 Postbus 2
 2840 AA Moordrecht

email bouw@vinkbedrijven.nl
 tel 0182 373044


www.vinkbedrijven.nl

project : Essendael fase 5 te Rhon
 omschrijving : Florine optie uitbouw 2400 begane grond

formaat-schaal : 1 : 100 (formaat A3)
 datum : 07 apr 2017
 gewijzigd : 07 apr 2017

tek nr :

494 OP F 111

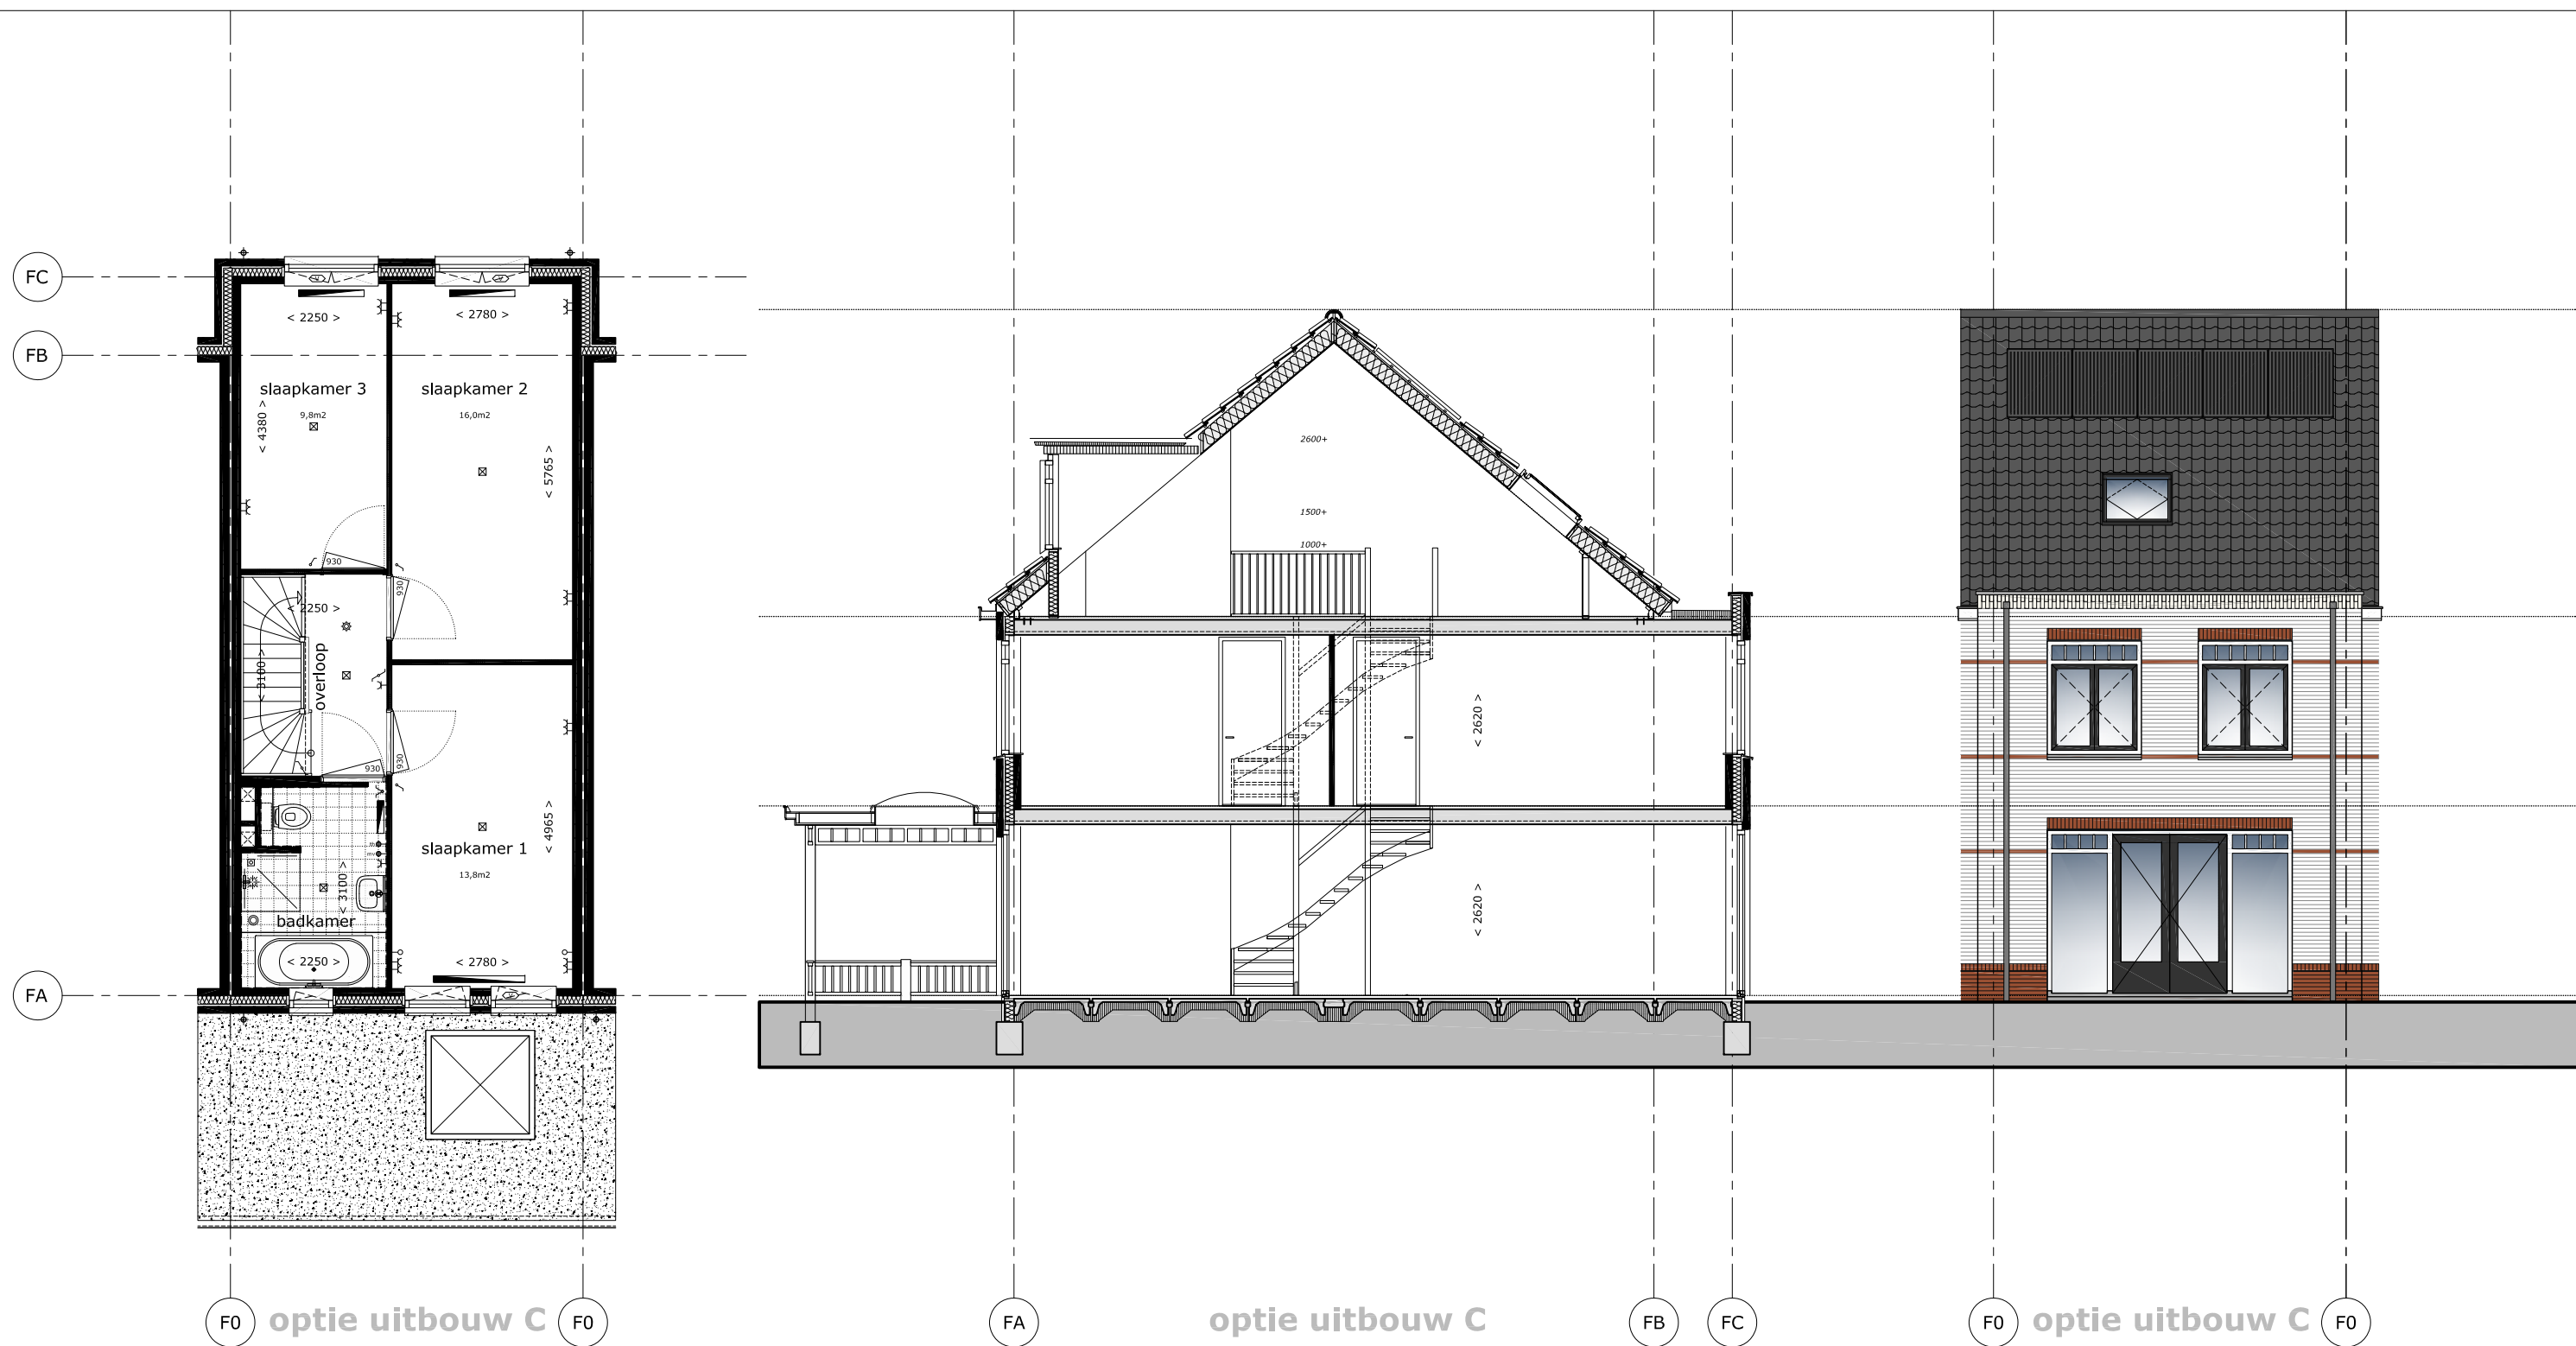

optie uitbouw A = uitbouw begane grond 1,2m1
 optie uitbouw B = uitbouw begane grond 2,4m1
 optie uitbouw C = uitbouw begane grond 1,2m1 met uitbouw 1e verdieping 1,2m1
 optie uitbouw D = uitbouw begane grond 2,4m1 met uitbouw 1e verdieping 1,2m1

opm.: de indelingen in de doorsneden zijn ter indicatie weergegeven



Bouwbedrijf Frans Vink & Zn bv
 Postbus 2
 2840 AA Moordrecht

email bouw@vinkbedrijven.nl
 tel 0182 373044


www.vinkbedrijven.nl

project : Essendael fase 5 te Rhon
 omschrijving : Florine optie uitbouw 1200 begane grond
 1200 verdieping

formaat-schaal : 1 : 100 (formaat A3)
 datum : 07 apr 2017
 gewijzigd : 07 apr 2017

tek nr :

494 OP F 112

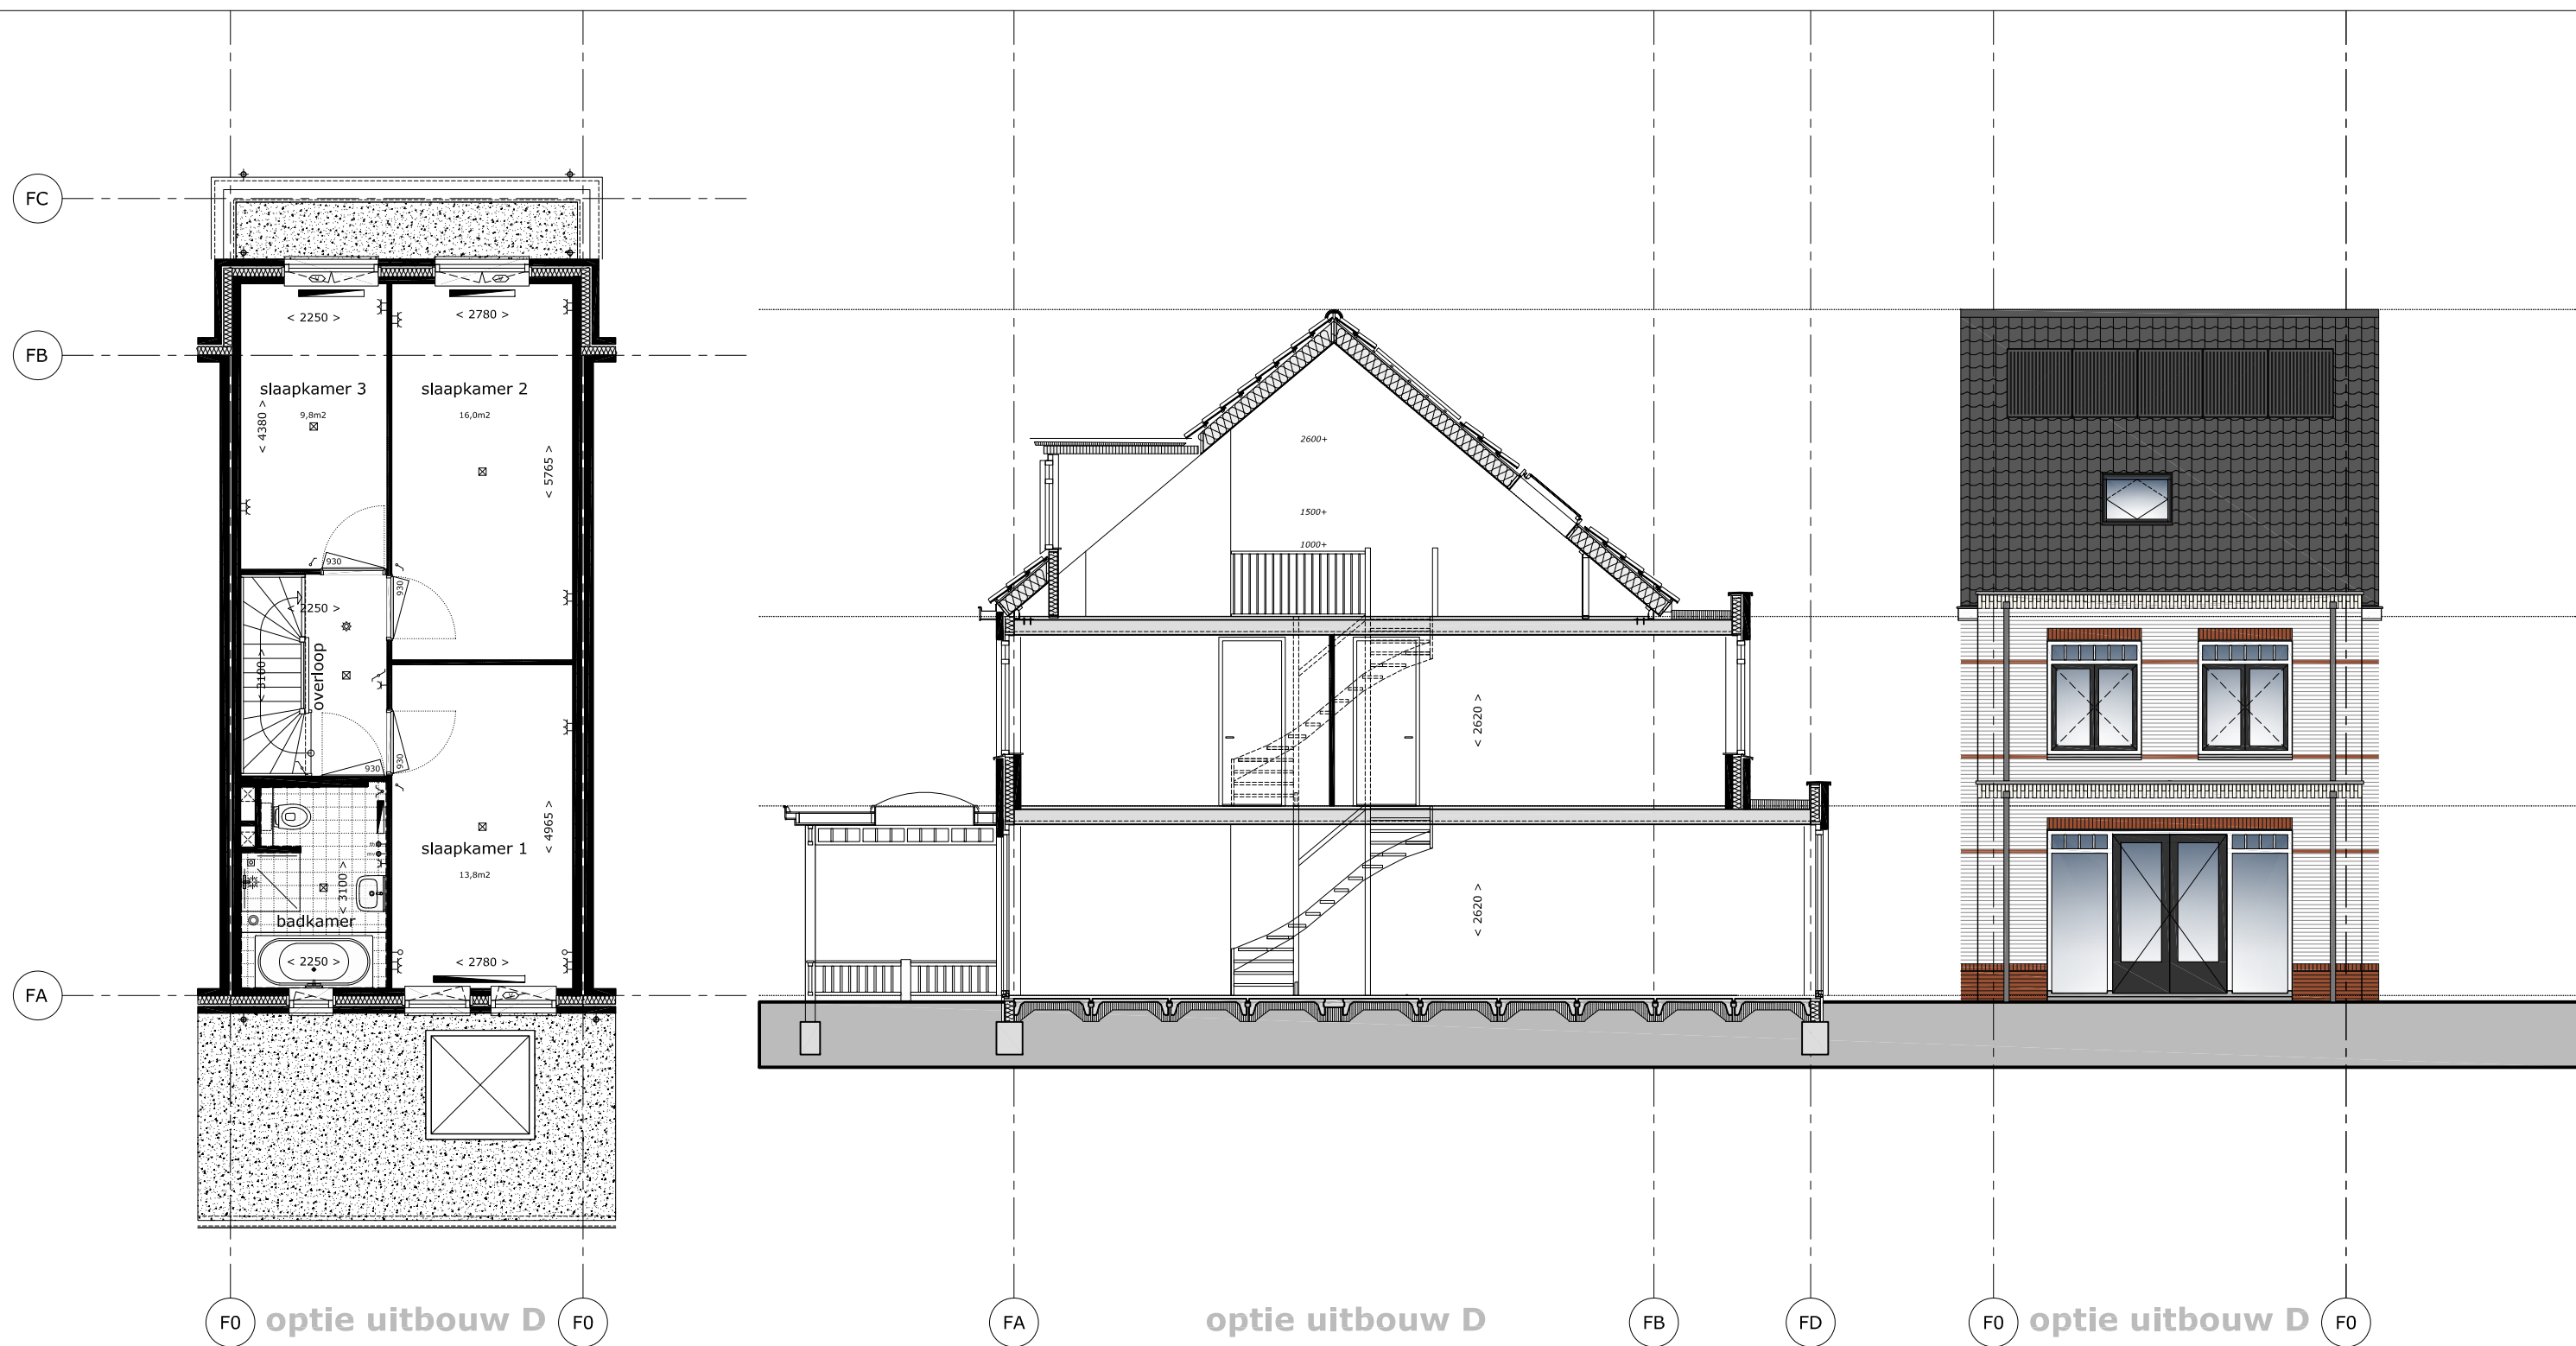

optie uitbouw A = uitbouw begane grond 1,2m1
 optie uitbouw B = uitbouw begane grond 2,4m1
 optie uitbouw C = uitbouw begane grond 1,2m1 met uitbouw 1e verdieping 1,2m1
 optie uitbouw D = uitbouw begane grond 2,4m1 met uitbouw 1e verdieping 1,2m1

opm.: de indelingen in de doorsneden zijn ter indicatie weergegeven



Bouwbedrijf Frans Vink & Zn bv
 Postbus 2
 2840 AA Moordrecht

email bouw@vinkbedrijven.nl
 tel 0182 373044


www.vinkbedrijven.nl

project : Essendael fase 5 te Rhooen
 omschrijving : Florine optie uitbouw 2400 begane grond
 1200 verdieping

formaat-schaal : 1 : 100 (formaat A3)
 datum : 07 apr 2017
 gewijzigd : 07 apr 2017

tek nr :

494 OP F 113

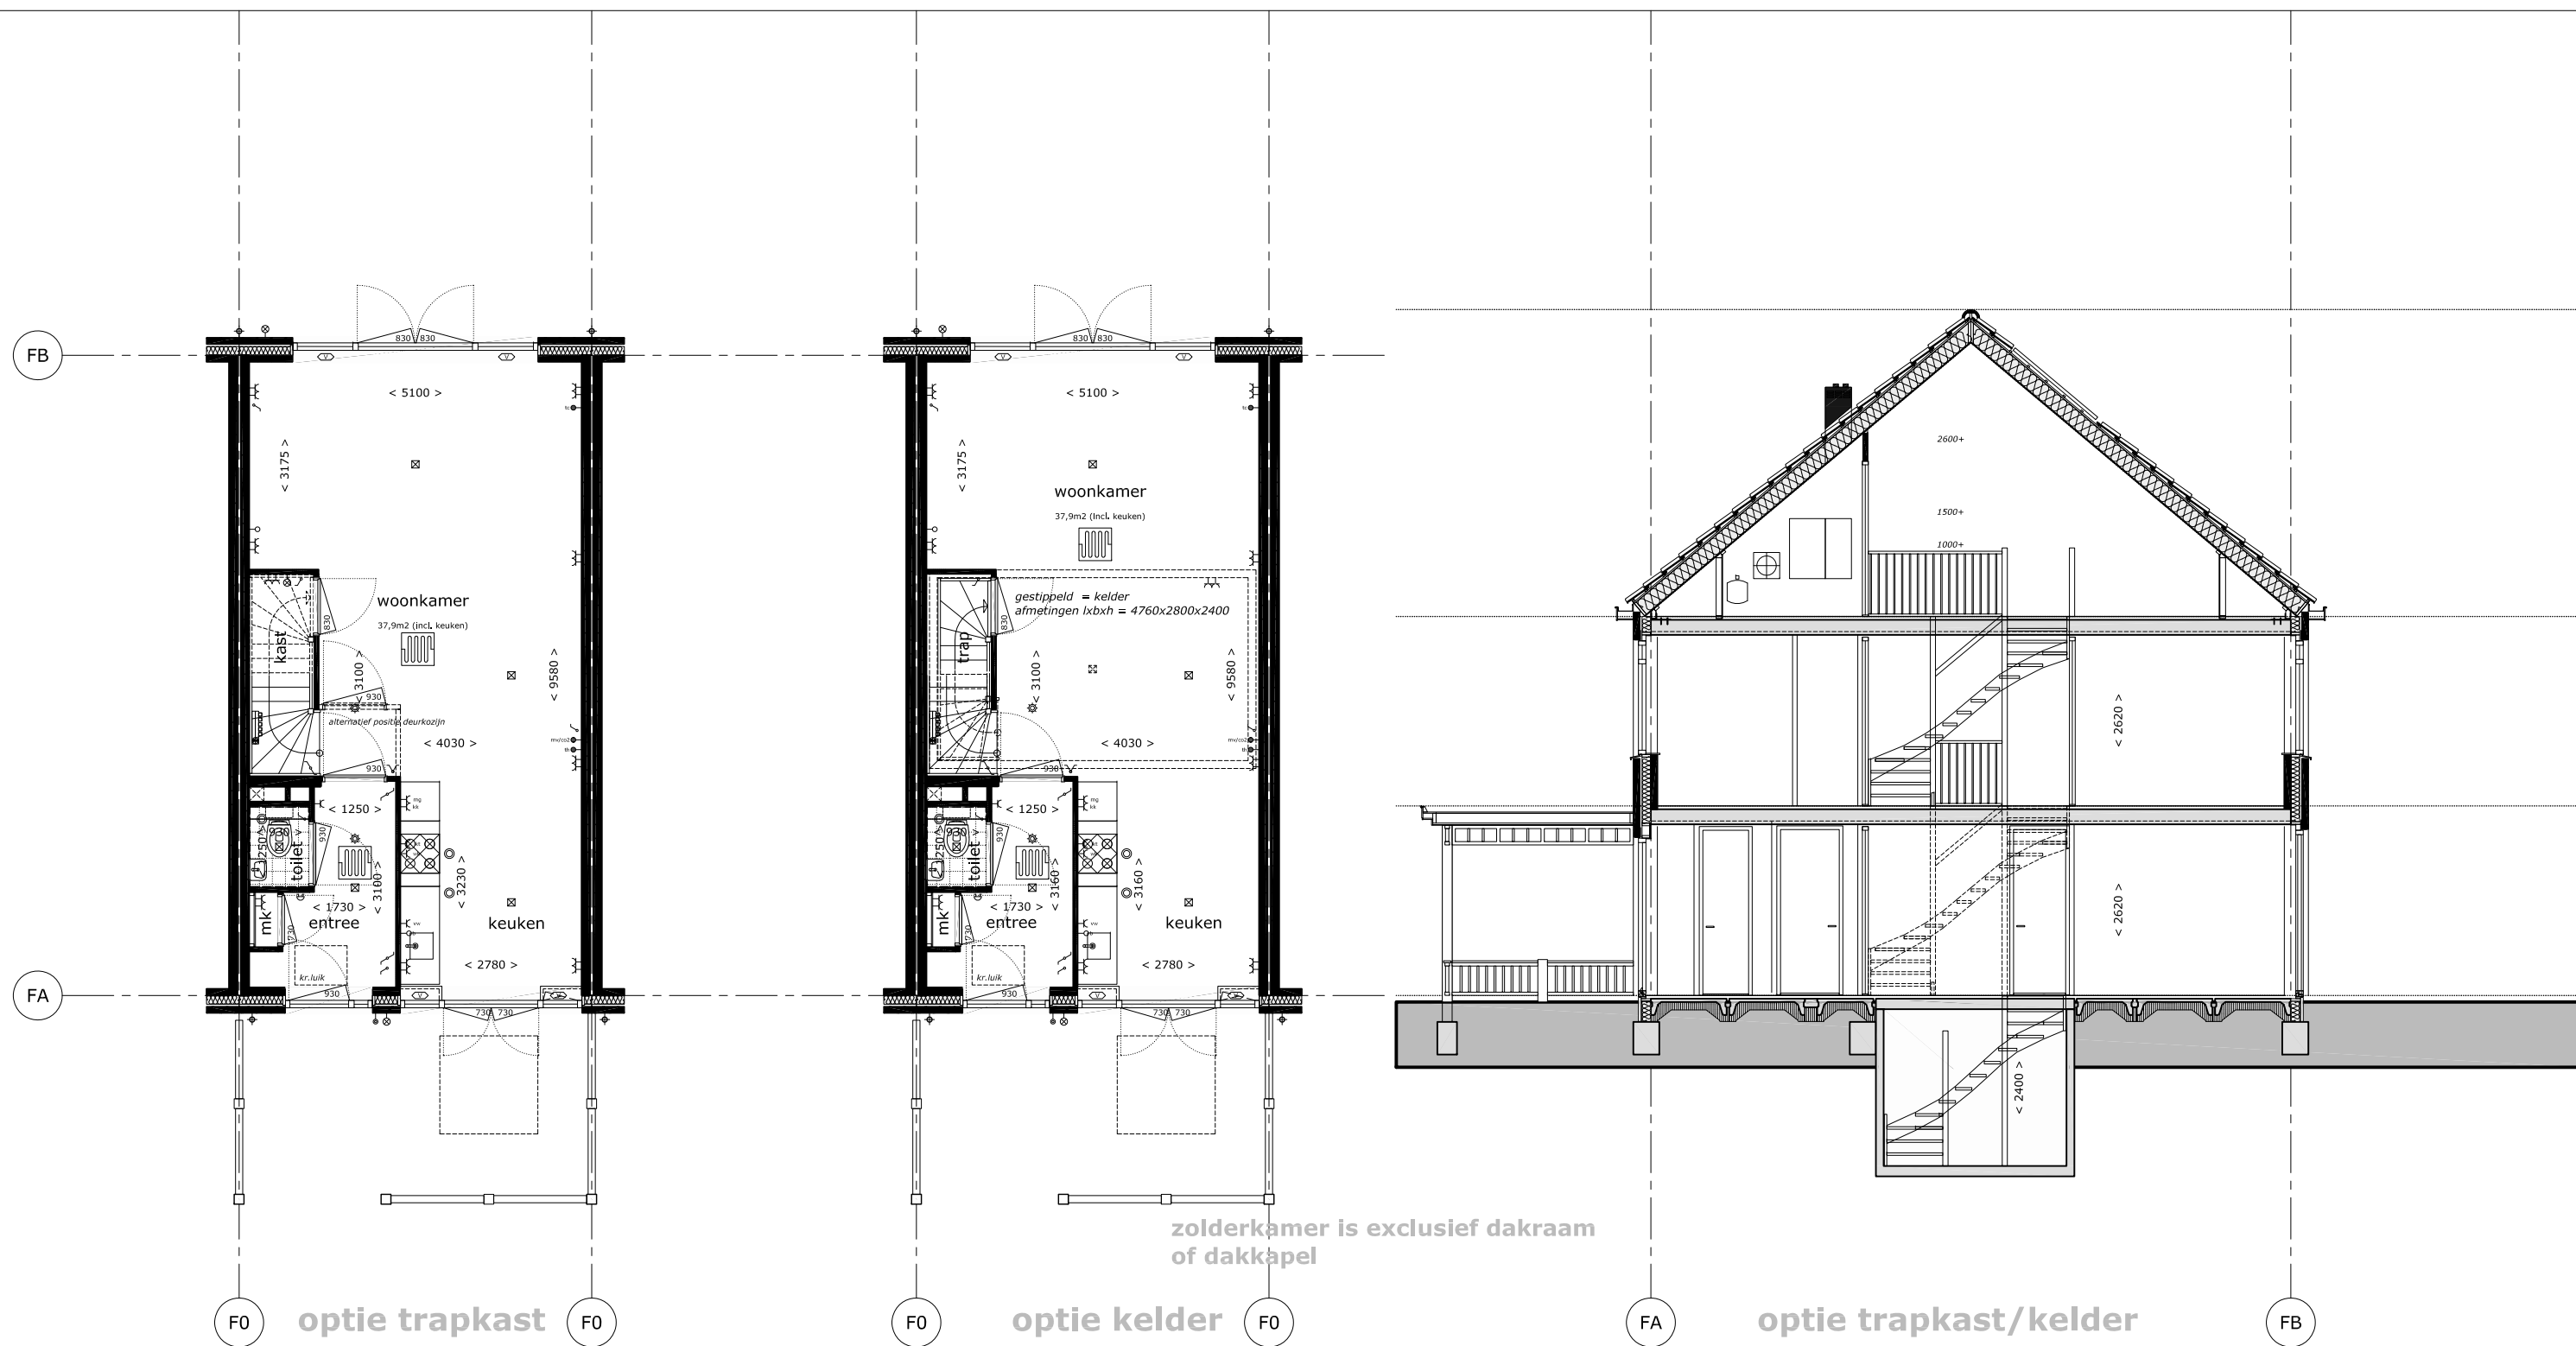

opm.: de indelingen in de doorsneden zijn ter indicatie weergegeven



Bouwbedrijf Frans Vink & Zn bv
Postbus 2
2840 AA Moordrecht

email bouw@vinkbedrijven.nl
tel 0182 373044

www.vinkbedrijven.nl

project : Essendael fase 5 te Rhooon
omschrijving : Florine optie trapkast en/of kelder

formaat-schaal : 1 : 100 (formaat A3)

datum : 07 apr 2017

gewijzigd : 07 apr 2017

tek nr :

494 OP F 114



Bouwbedrijf Frans Vink & Zn bv
Postbus 2
2840 AA Moordrecht

email bouw@vinkbedrijven.nl
tel 0182 373044

www.vinkbedrijven.nl

project : Essendael fase 5 te Rhooon
omschrijving : Florine optie dakkapel achtergevel

formaat-schaal : 1 : 100 (formaat A3)

datum : 07 apr 2017

gewijzigd : 12 dec 2016

tek nr :

494 OP F 115

opm.: de indelingen in de doorsneden zijn ter indicatie weergegeven



F0

zolderkamer



zolderkamers

zolderkamers F0

www.vinkbedrijven.nl

projekt :

omschrijving :


formaat-schaal : 1 : 100 (formaat A3)

datum : 07 apr 2017

gewijzigd : 12 dec 2016


tek nr :

494 OP F 116

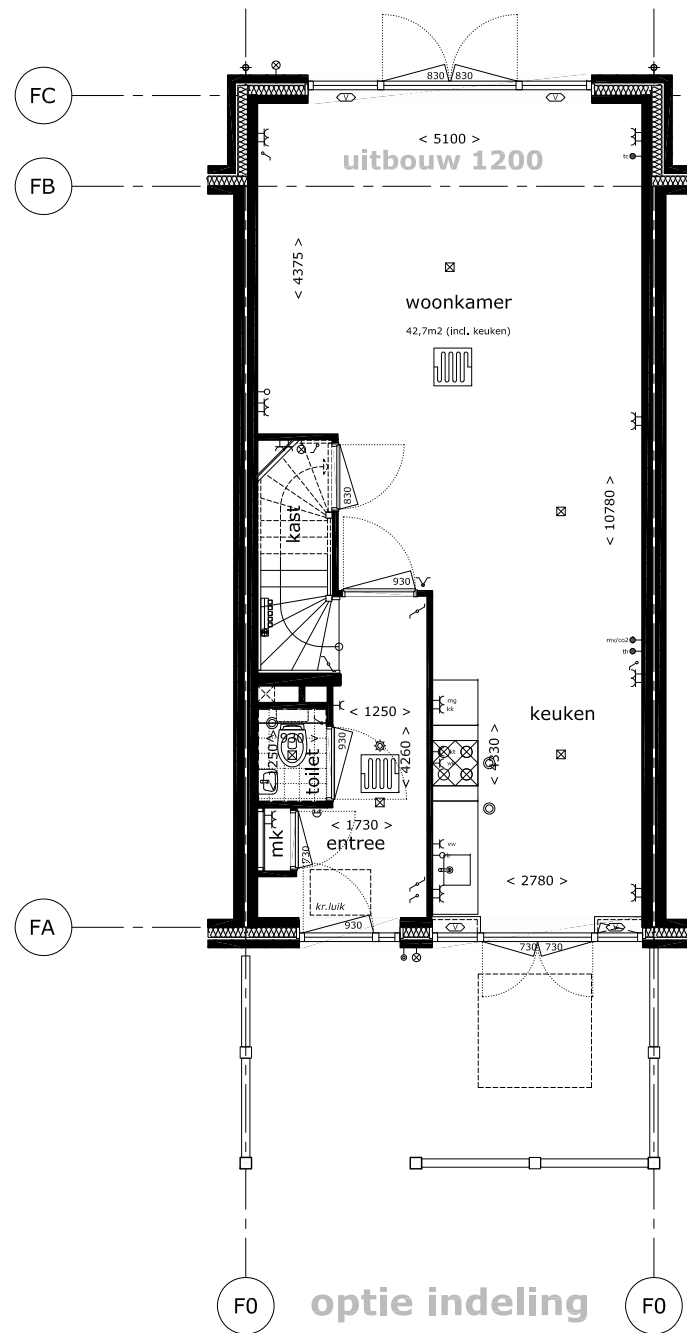


optie indeling

trapkast
en verplaatsen deur

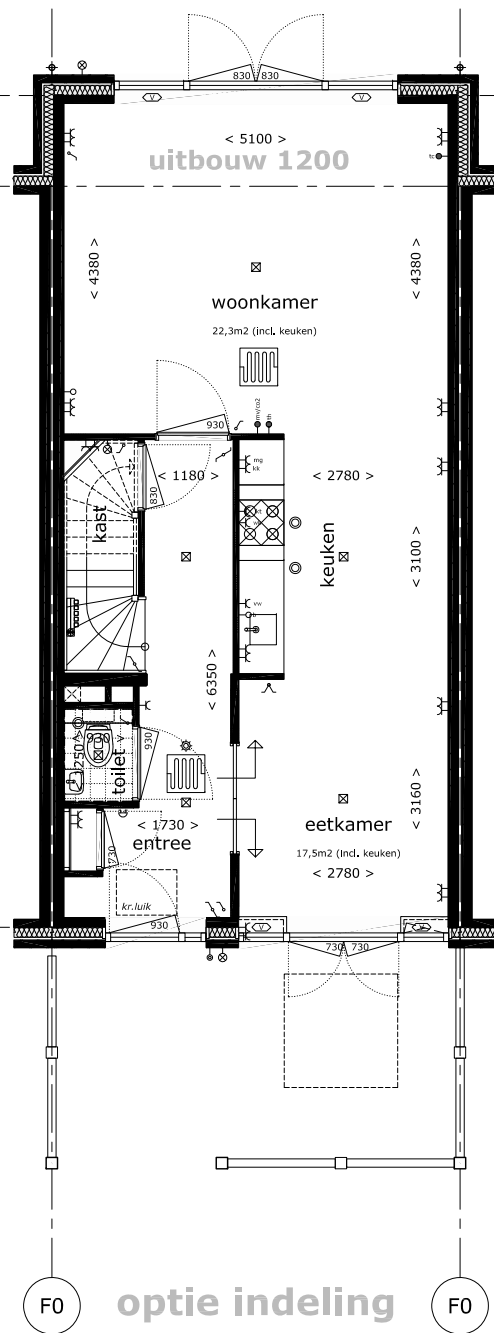

optie indeling

verplaatsen keuken

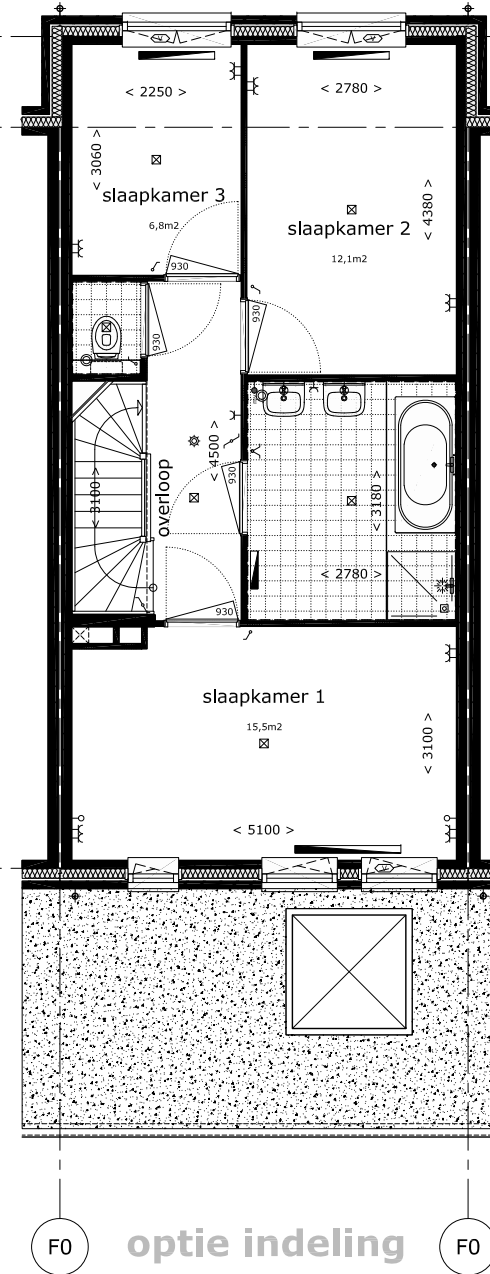

optie indeling

separaat toilet



Bouwbedrijf Frans Vink & Zn bv
Postbus 2
2840 AA Moordrecht

email bouw@vinkbedrijven.nl
tel 0182 373044

www.vinkbedrijven.nl

projekt : Essendael fase 5 te Rhoon
omschrijving : Florine optie indelingsvariant

formaat-schaal : 1 : 100 (formaat A3)
datum : 07 apr 2017
gewijzigd : 07 apr 2017

tek nr :

494 OP F 117