





Voorgevel
1 : 100




Achtergevel
1 : 100

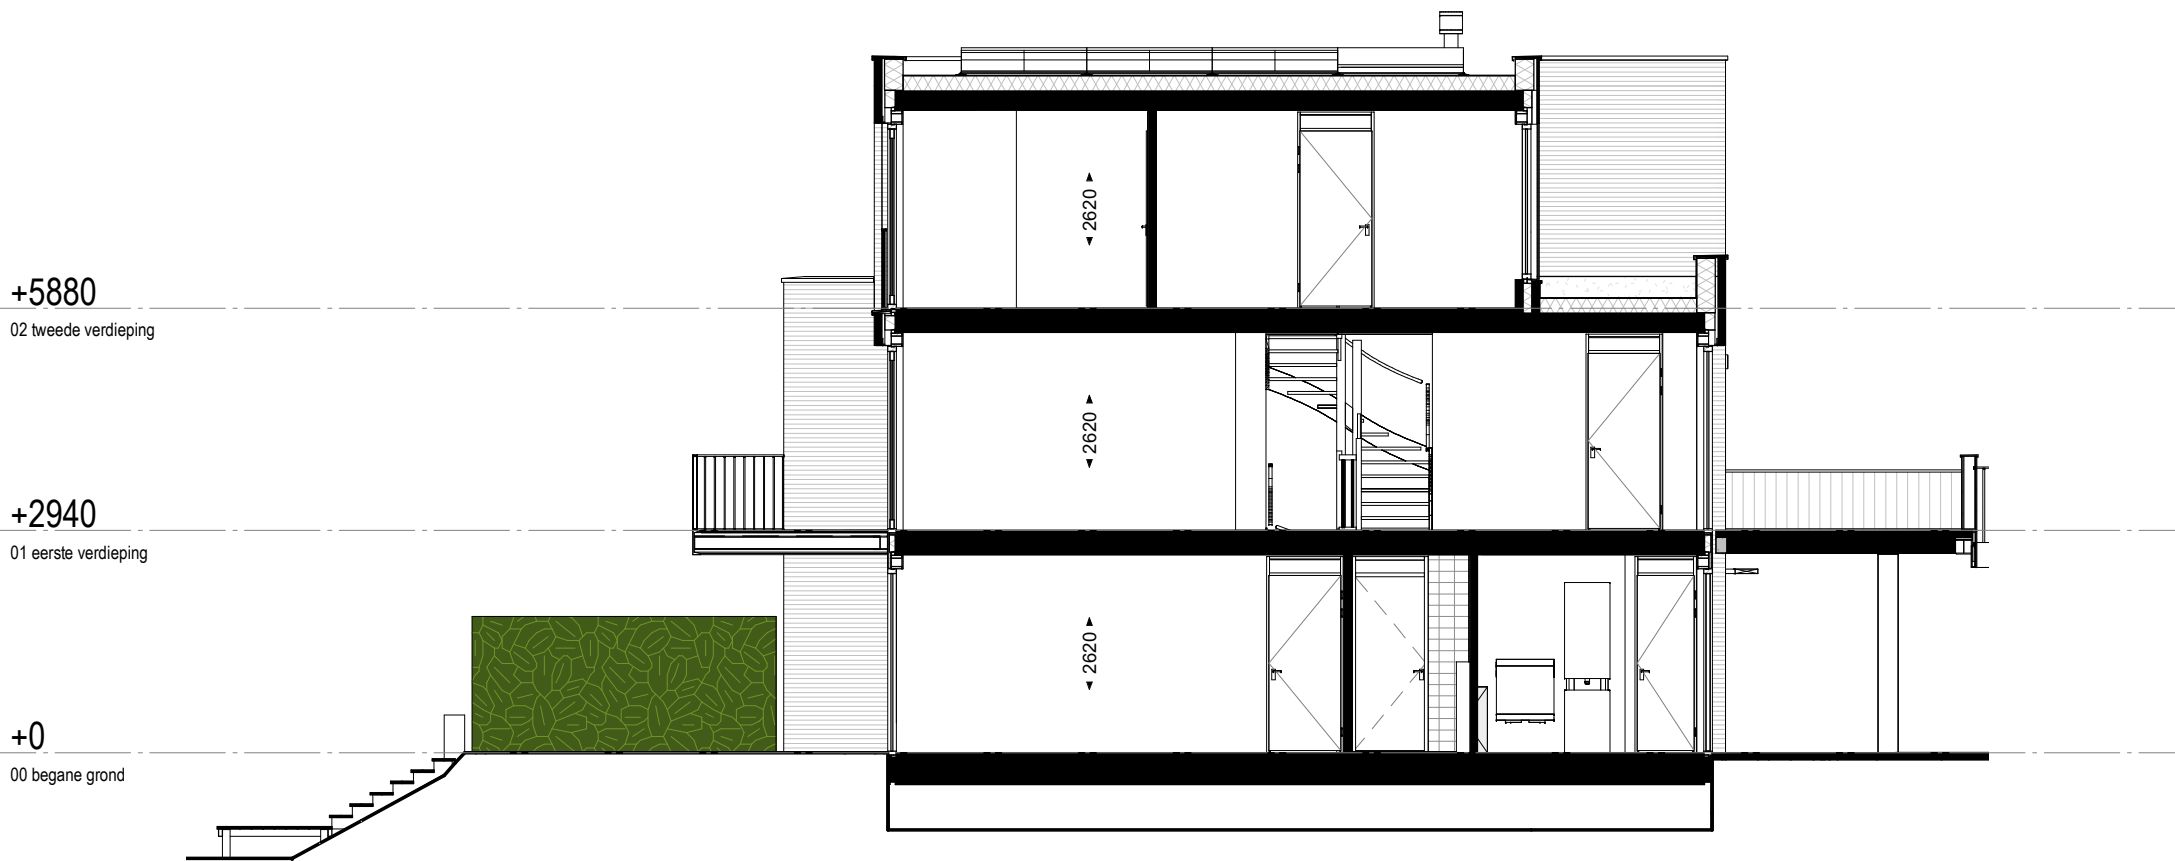


Dwarsdoorsnede
1 : 100

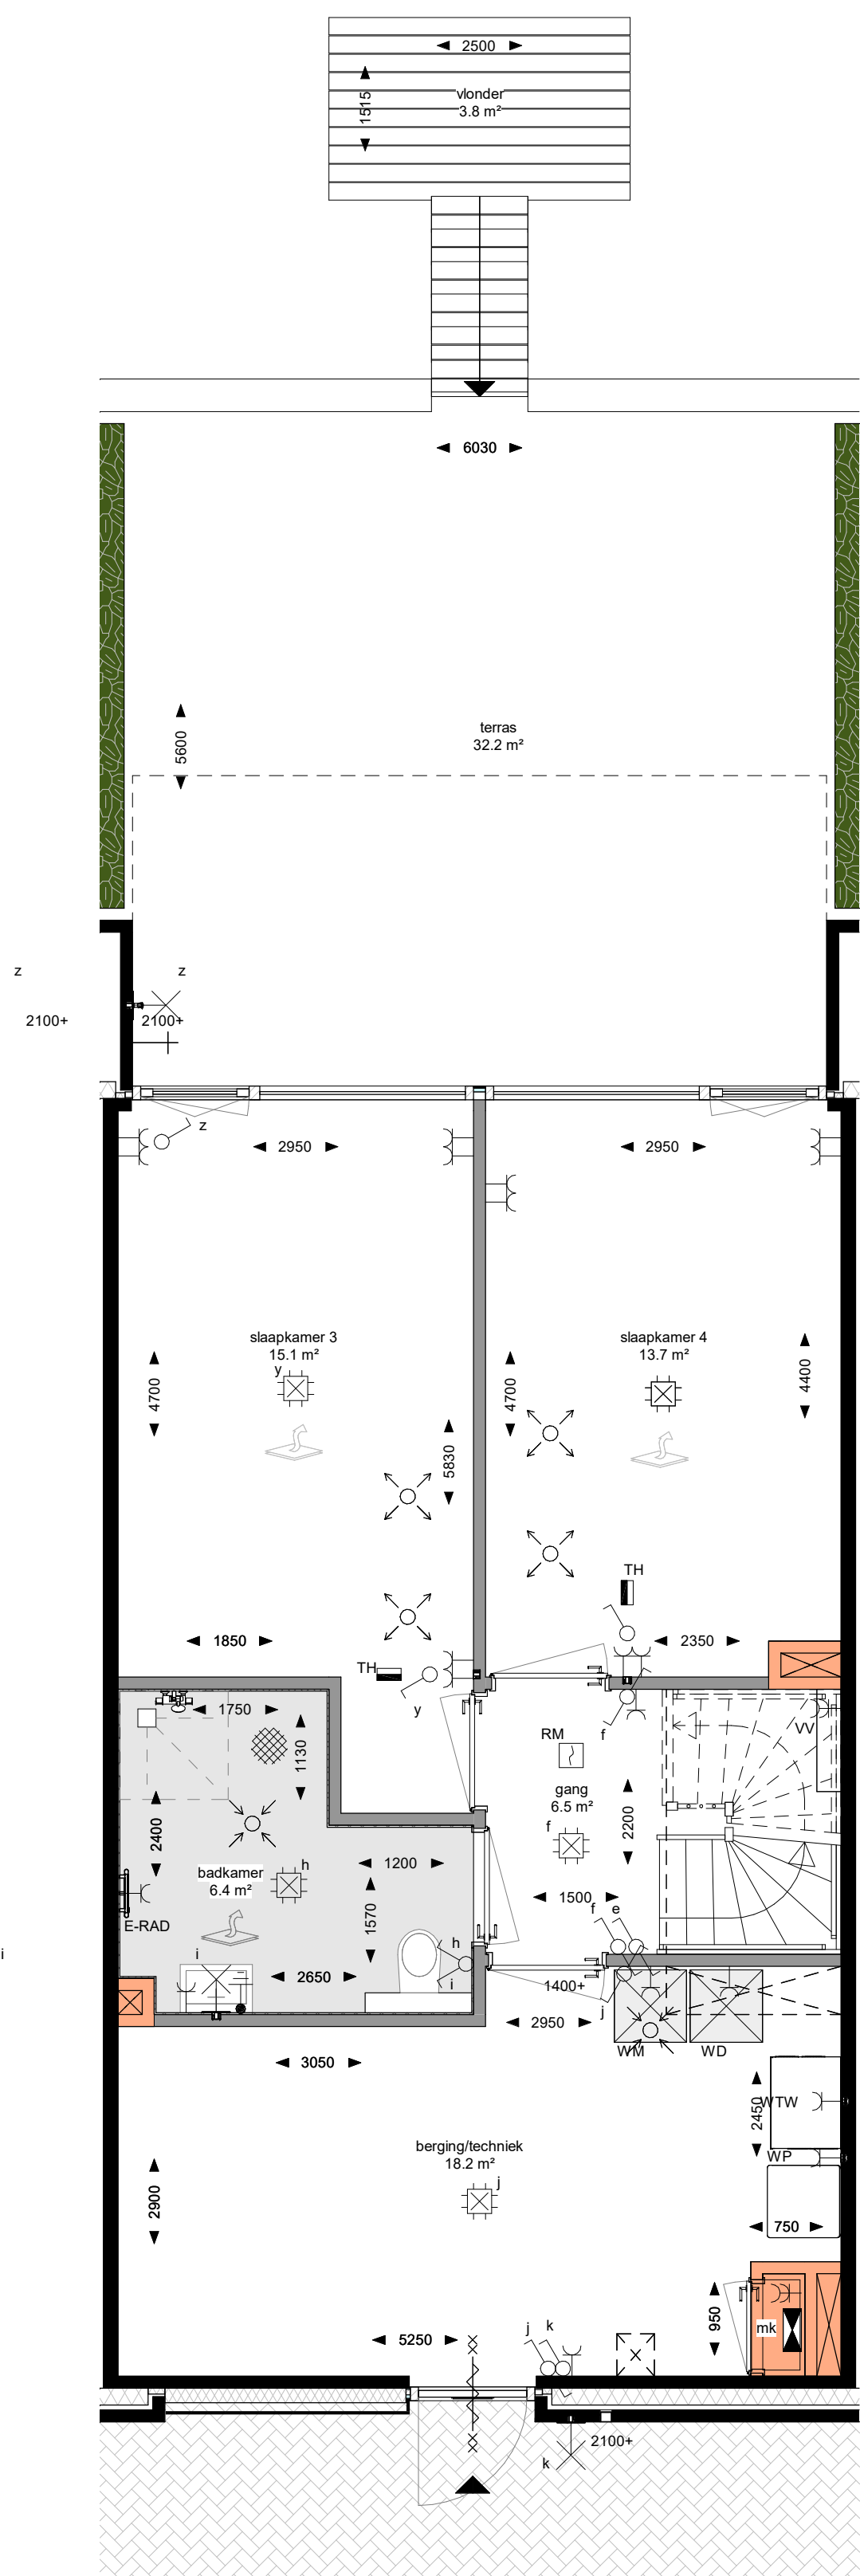

Begane grond
1 : 50

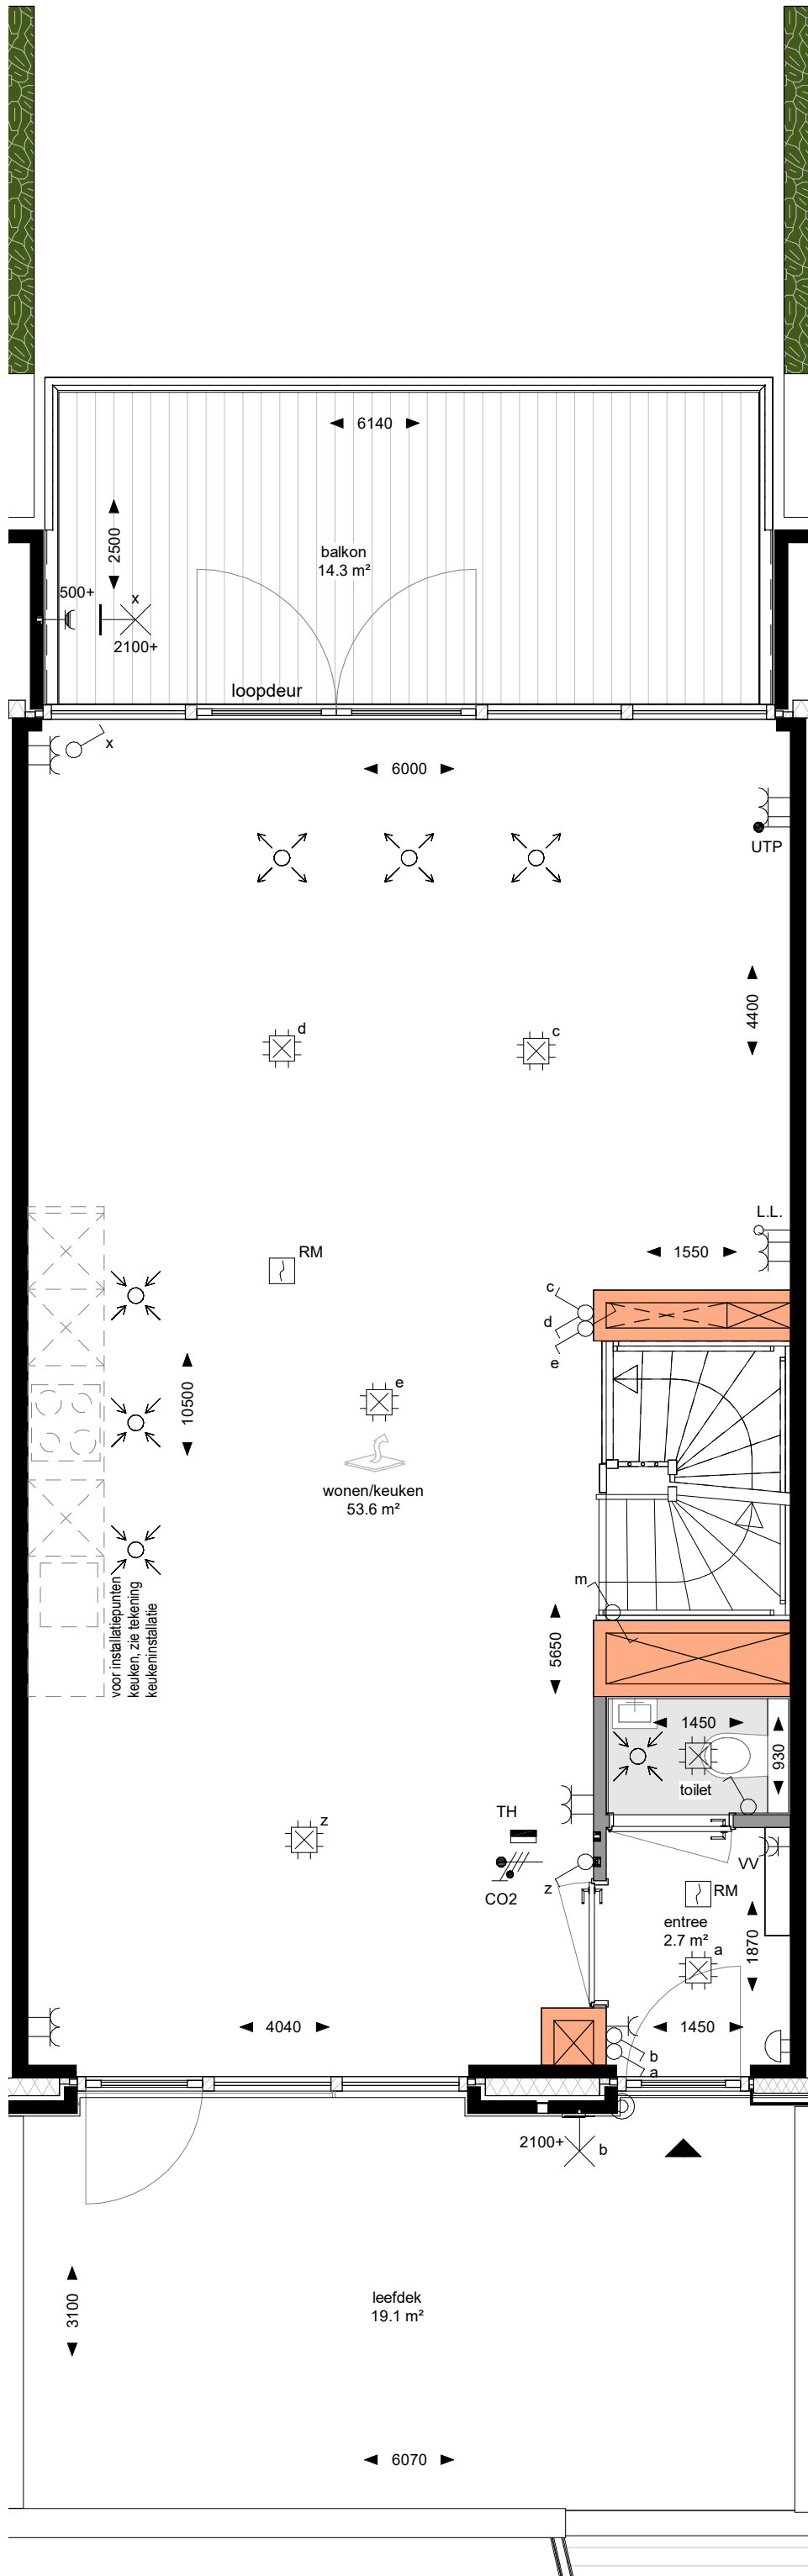

Eerste verdieping
1 : 50

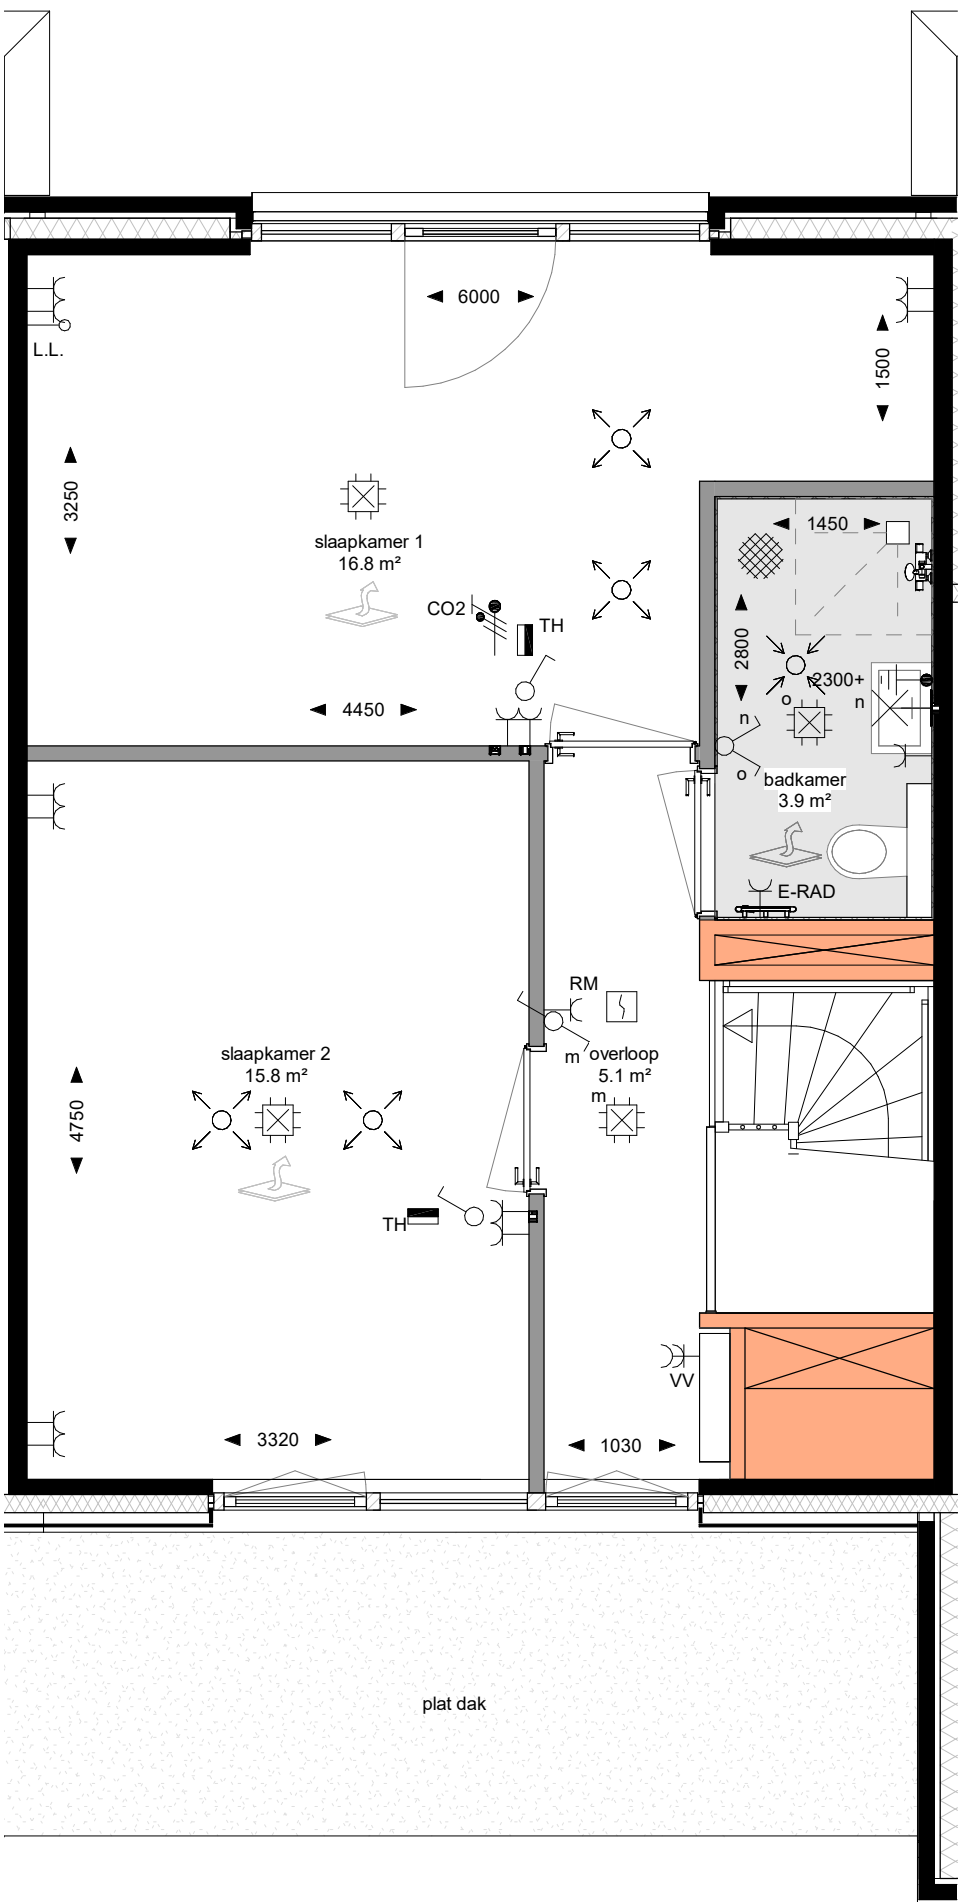

Tweede verdieping
1 : 50

Renvooi

Hoogte (+VL)	Symbol	Omschrijving
		Verdelinrichting
		Centraaldoos
		Aansluitpunt t.b.v. wandlichtpunt
1050		Beldrukter
Plafond		Rookmelder
1500		Ruimte thermostat
1050		Enkelpolige schakelaar
1050		Serieschakelaar
1050		Wisselschakelaar
1050		Enkele wandcontactdoos
300		Dubbele wandcontactdoos
1500		Wandcontactdoos 2-voudig opbouw MK
		E-RAD - Elektr. radiator badkamer
		WP - Warmtepomp
		WD - Wasmachine
		WM - Wasmachine
1500		CO2 sensor
		Bel
i.s.v.		Aardmat
1500		Centraal aardpunt badkamer
300		UTP
300		Lose leiding
500		Buitenkraan

- metseelwerk
- calcandsteen
- beton
- lichte scheidingwand
- lichte scheidingwand schacht / meterkast (op vastgestelde posities)
- isolate
- ruimte voorzien van vloerverwarming
- woningbegang
- ventilatie afzuigventiel
- ventilatie inblaasventiel
- verdeelblok vloerverwarming
- warmte-terug-winning unit
- warmtepomp unit
- elektrische radiator

Maatvoeringen zijn circa en aangegeven in millimeters.
Deze tekening is onderdeel van de contractstukken.
Kleuren en arcering zijn indicatief aangegeven.
De tuininrichtingen en begroeiingen zijn indicatief weergegeven.

