

Verplaatsen in muren, plafond en vloer mogelijk. (vloerpotten niet mogelijk)

*Spoeleiland is NIET mogelijk.
Riolering en wandaansluitpunten uitsluitend mogelijk binnen de huidige keukenpositie.*

**Project; Het Uitzicht
te Rhoon - Essendael**


**Rijwoningen
Type As
Bnrs. 8-10-20-22**



**Asto Keukens Rotterdam
Tekening DEFINITIEF
D.d. 02-11-2021**

KEUKEN OP 1E VERDIEPING!

DEZE TEKENING IS NIET BINDEND	Client: BPD Ontwikkeling BV	Merk: Nobilia v. 236	Kleuren zijn indicatief en dus niet bindend.
	Ontwerp: x Het Uitzicht - Rijwoning Type As	Model: Laser	
	Verkoper: Asto Keukens	Greep: Damast wit	
	Datum: 2/11/21	Schaal Beeldvullend	

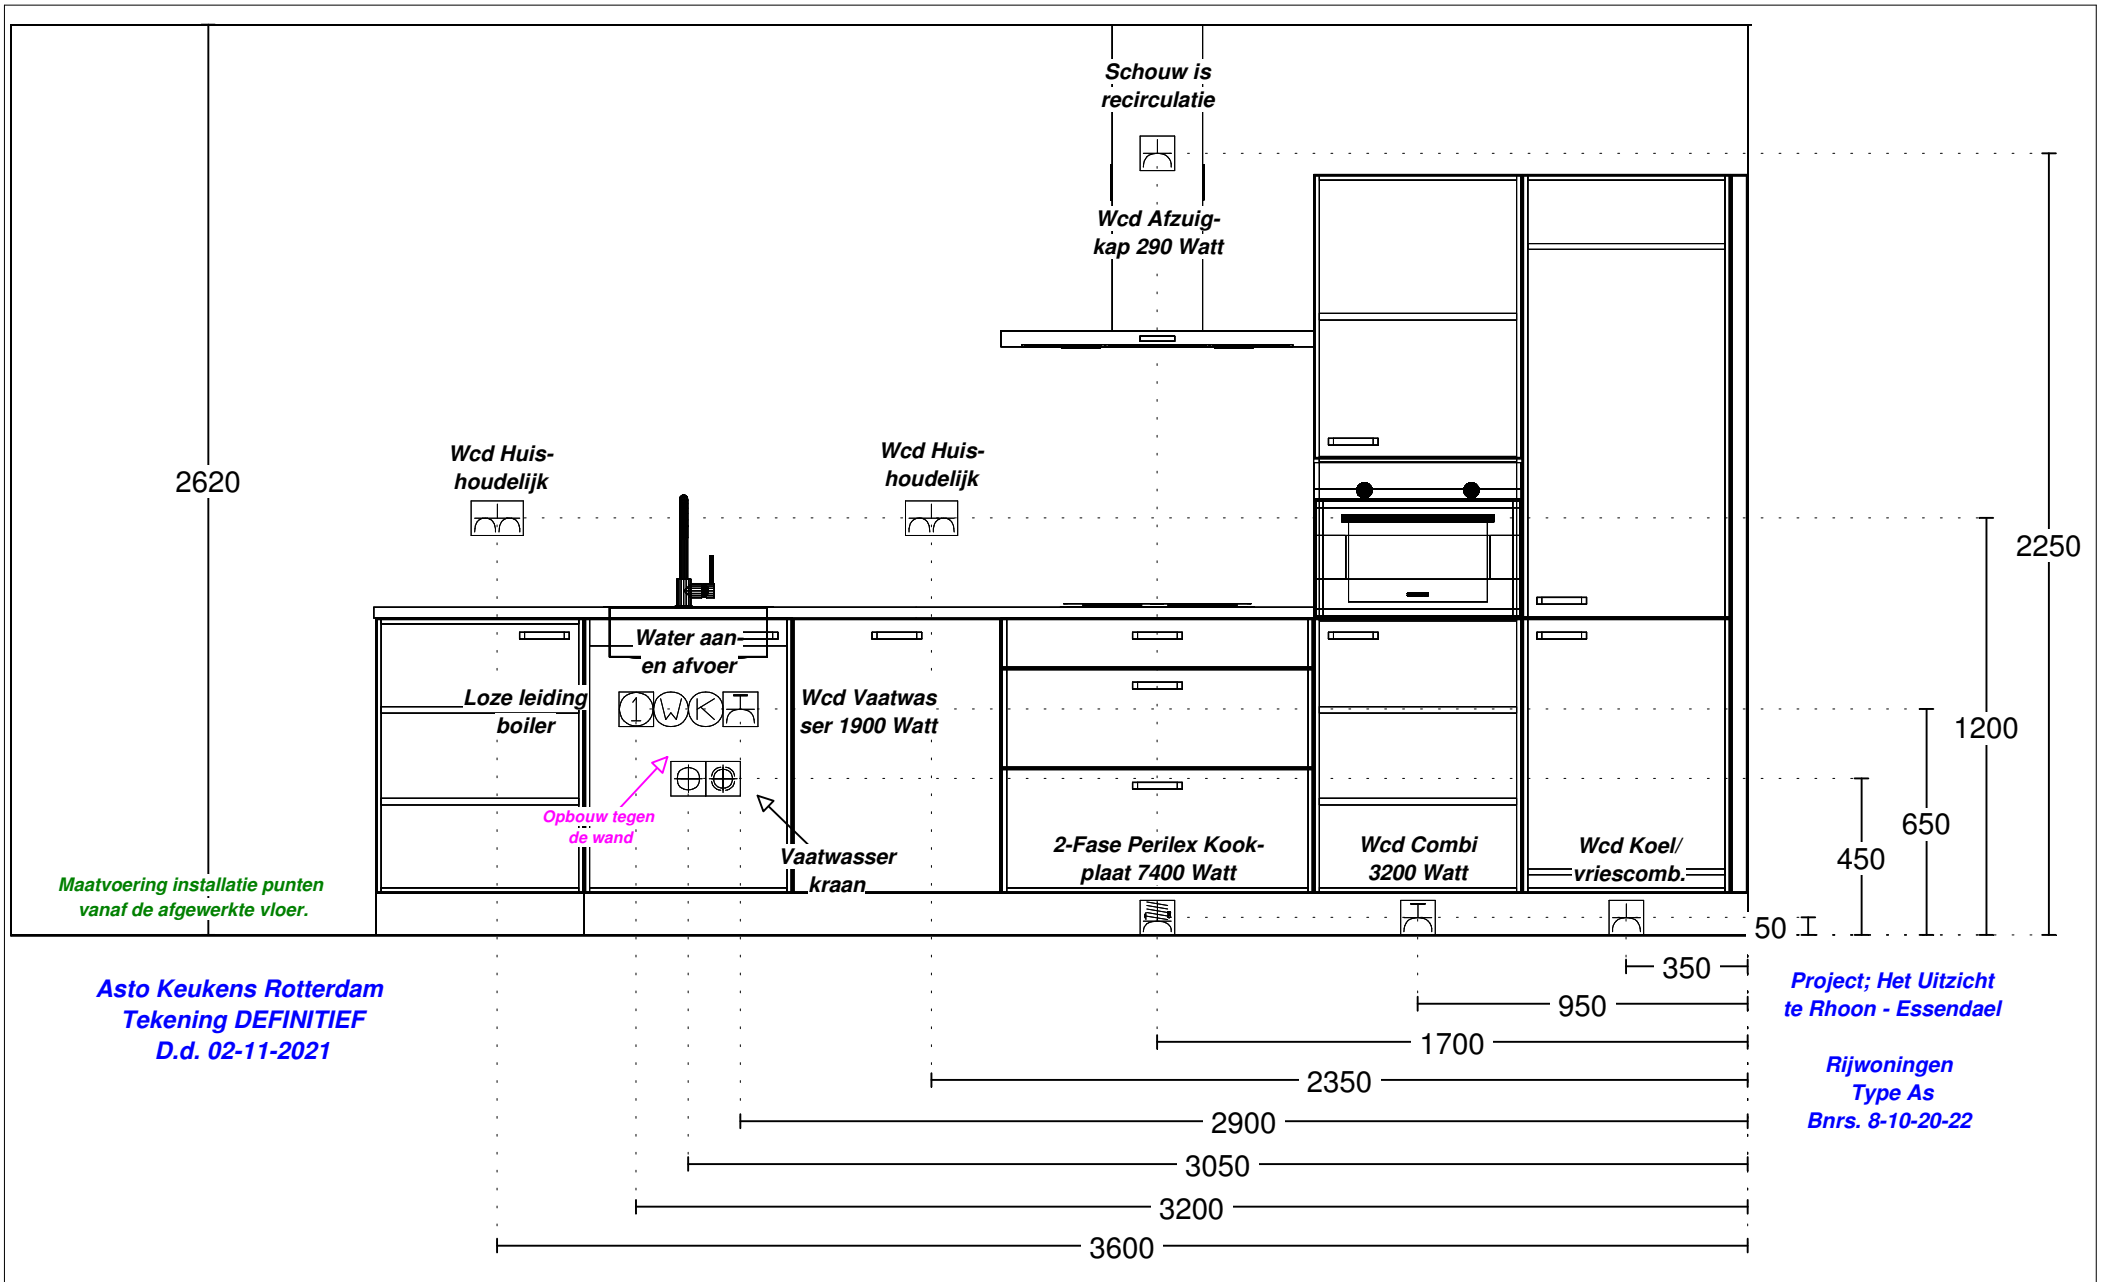

DEZE TEKENING IS NIET BINDEND

Client: BPD Ontwikkeling BV
 Ontwerp: x Het Uitzicht - Rijwoning Type As
 Verkoper: Asto Keukens
 Datum: 2/11/21

Merk: Nobilia v. 236
 Model: Laser
 Greep: Damast wit
 Schaal: Beeldvullend

Kleuren zijn indicatief
 en dus niet bindend.