
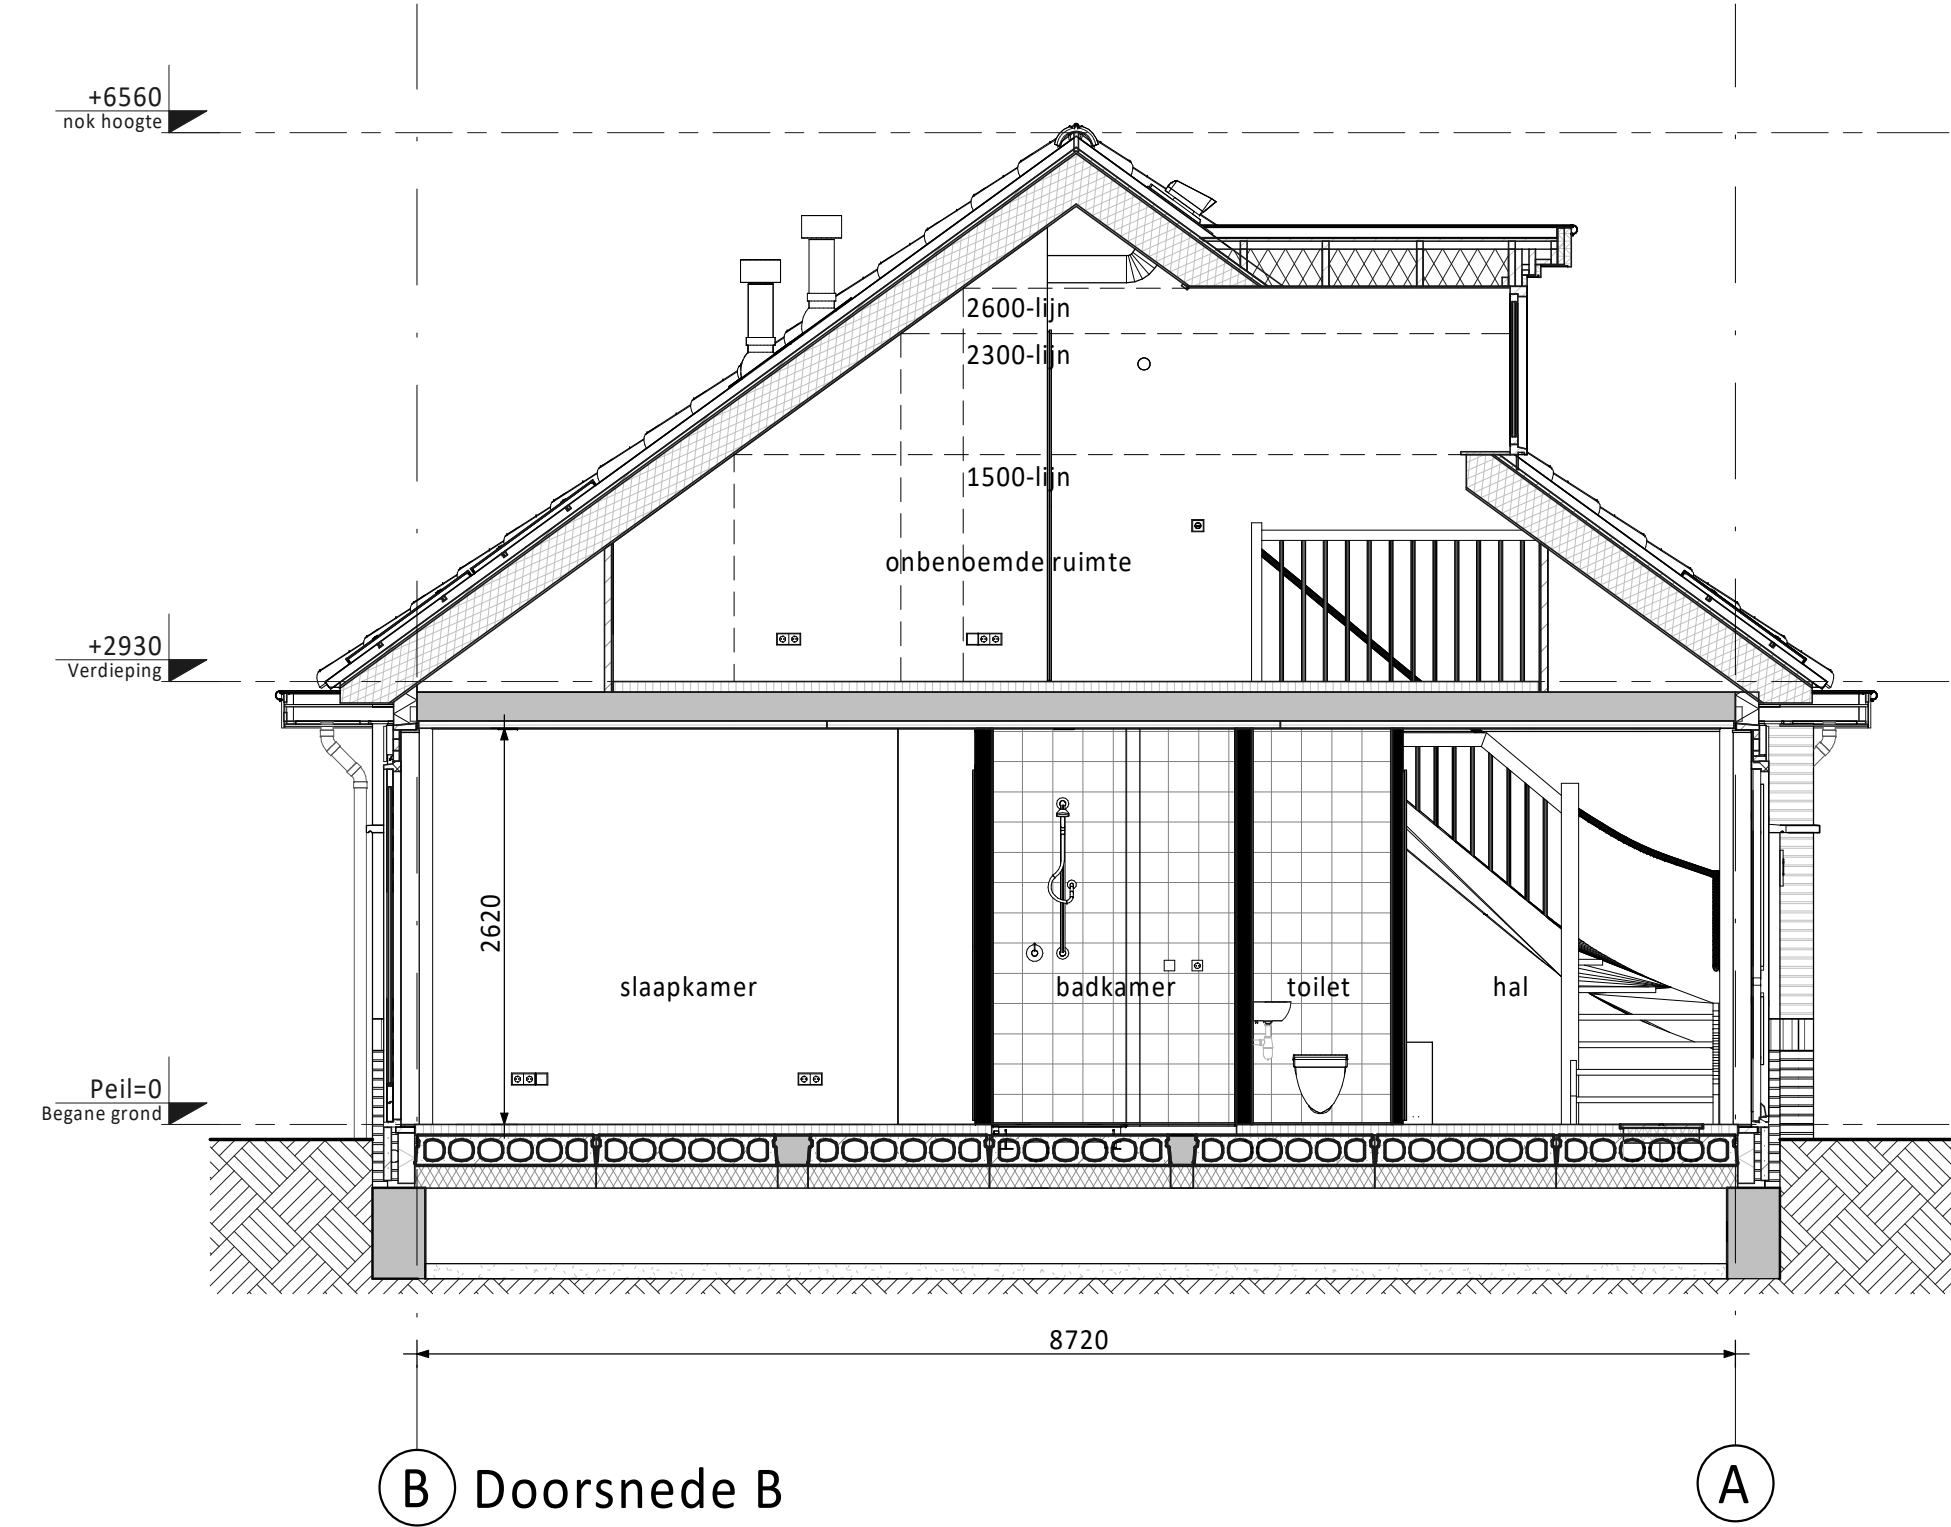
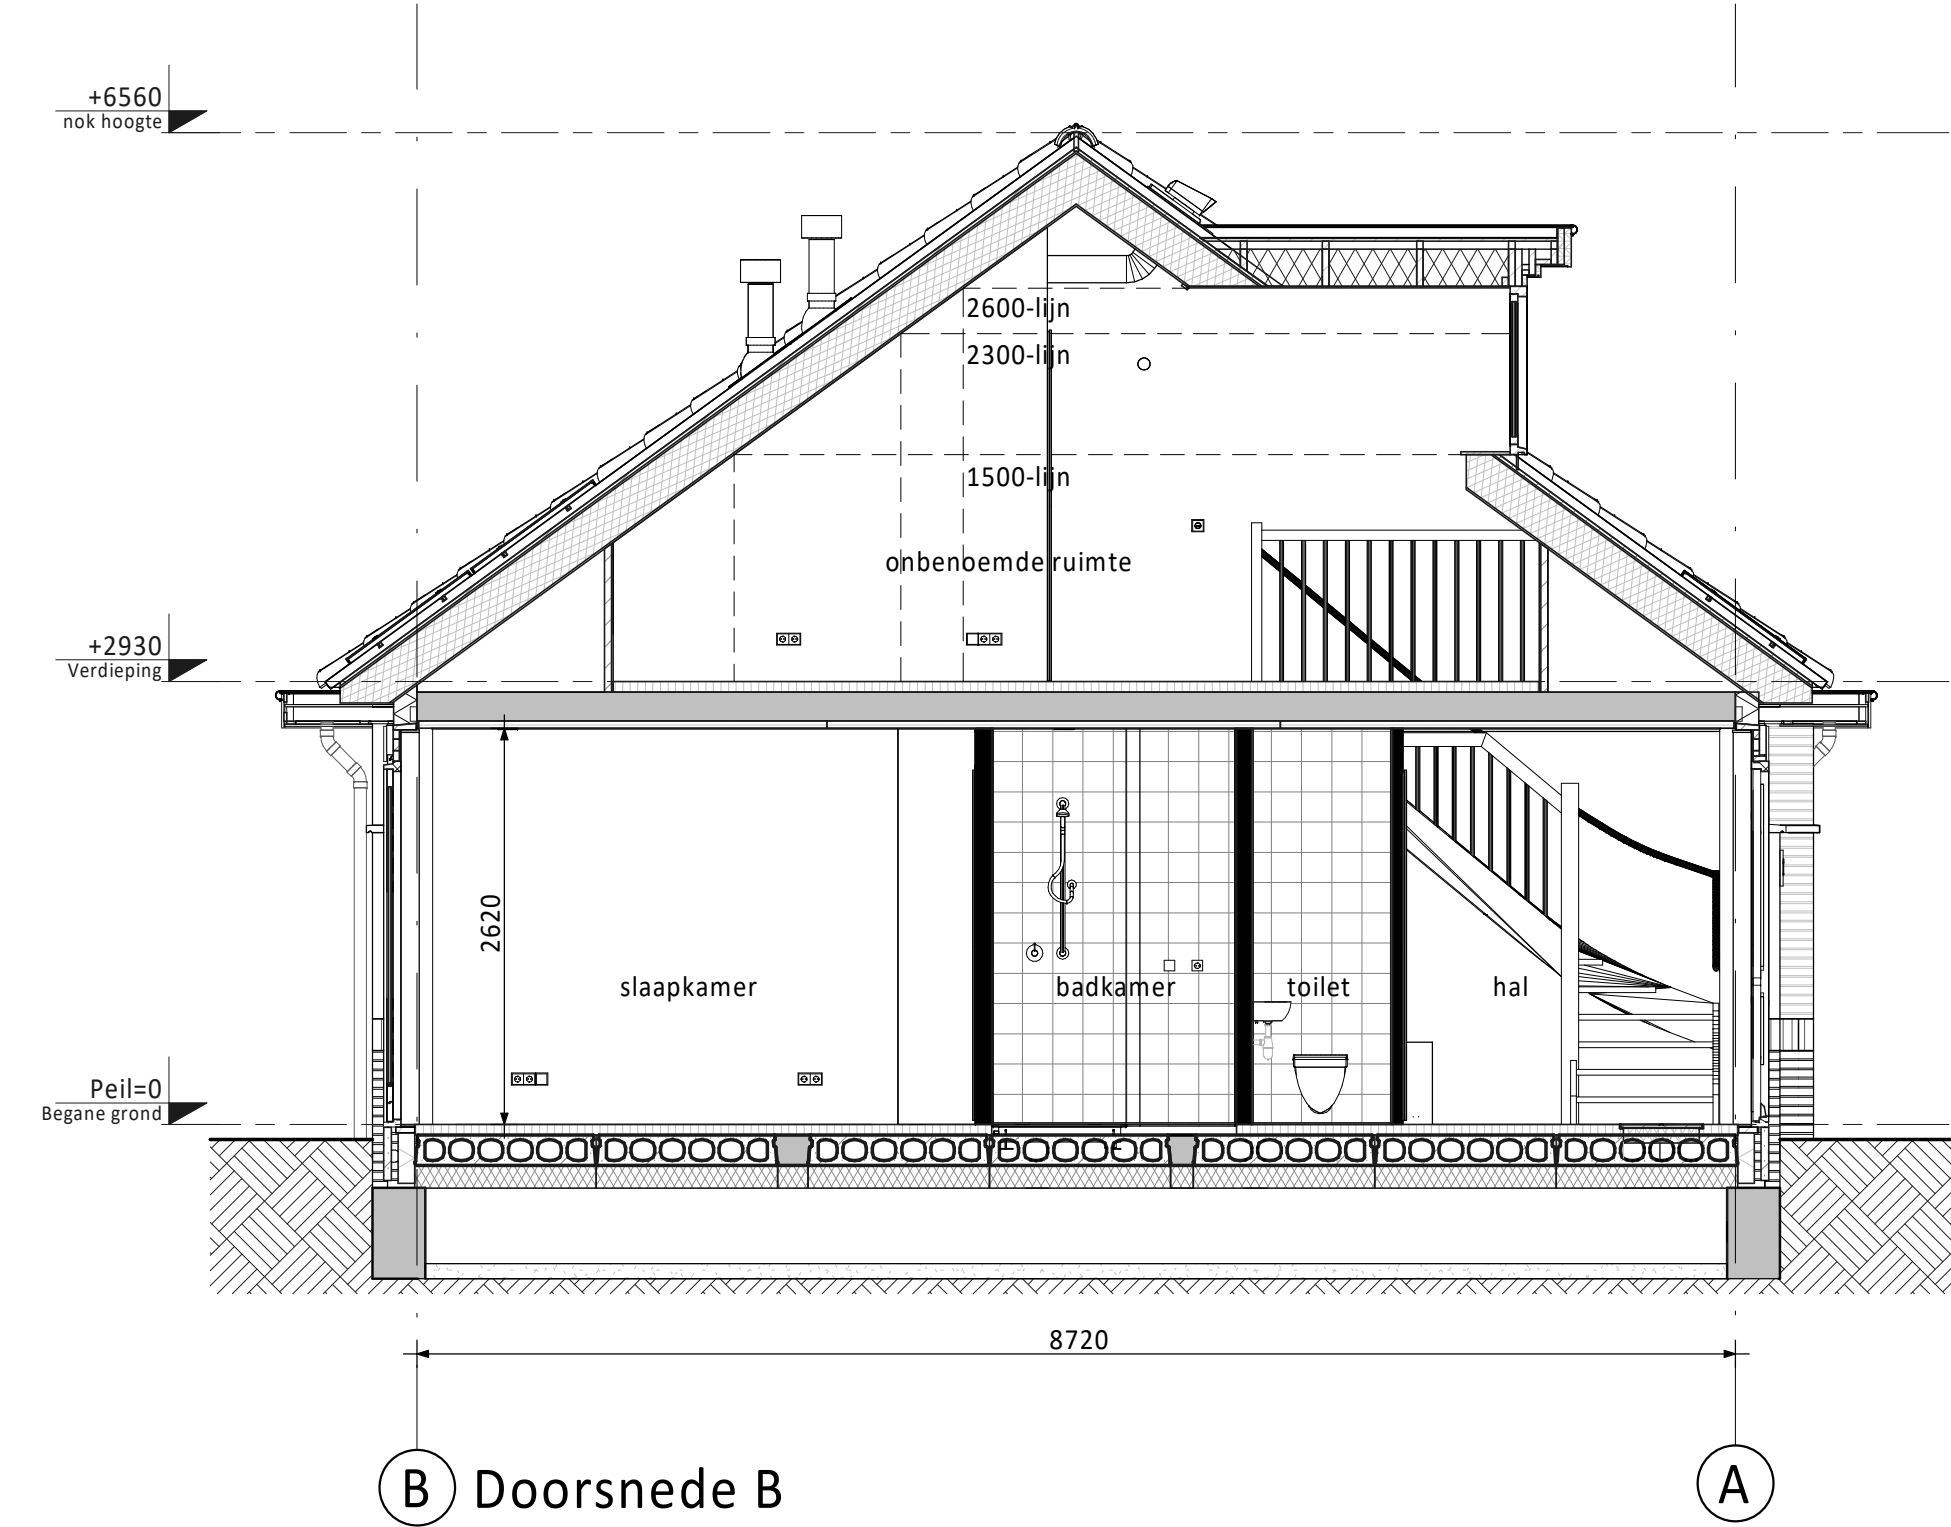


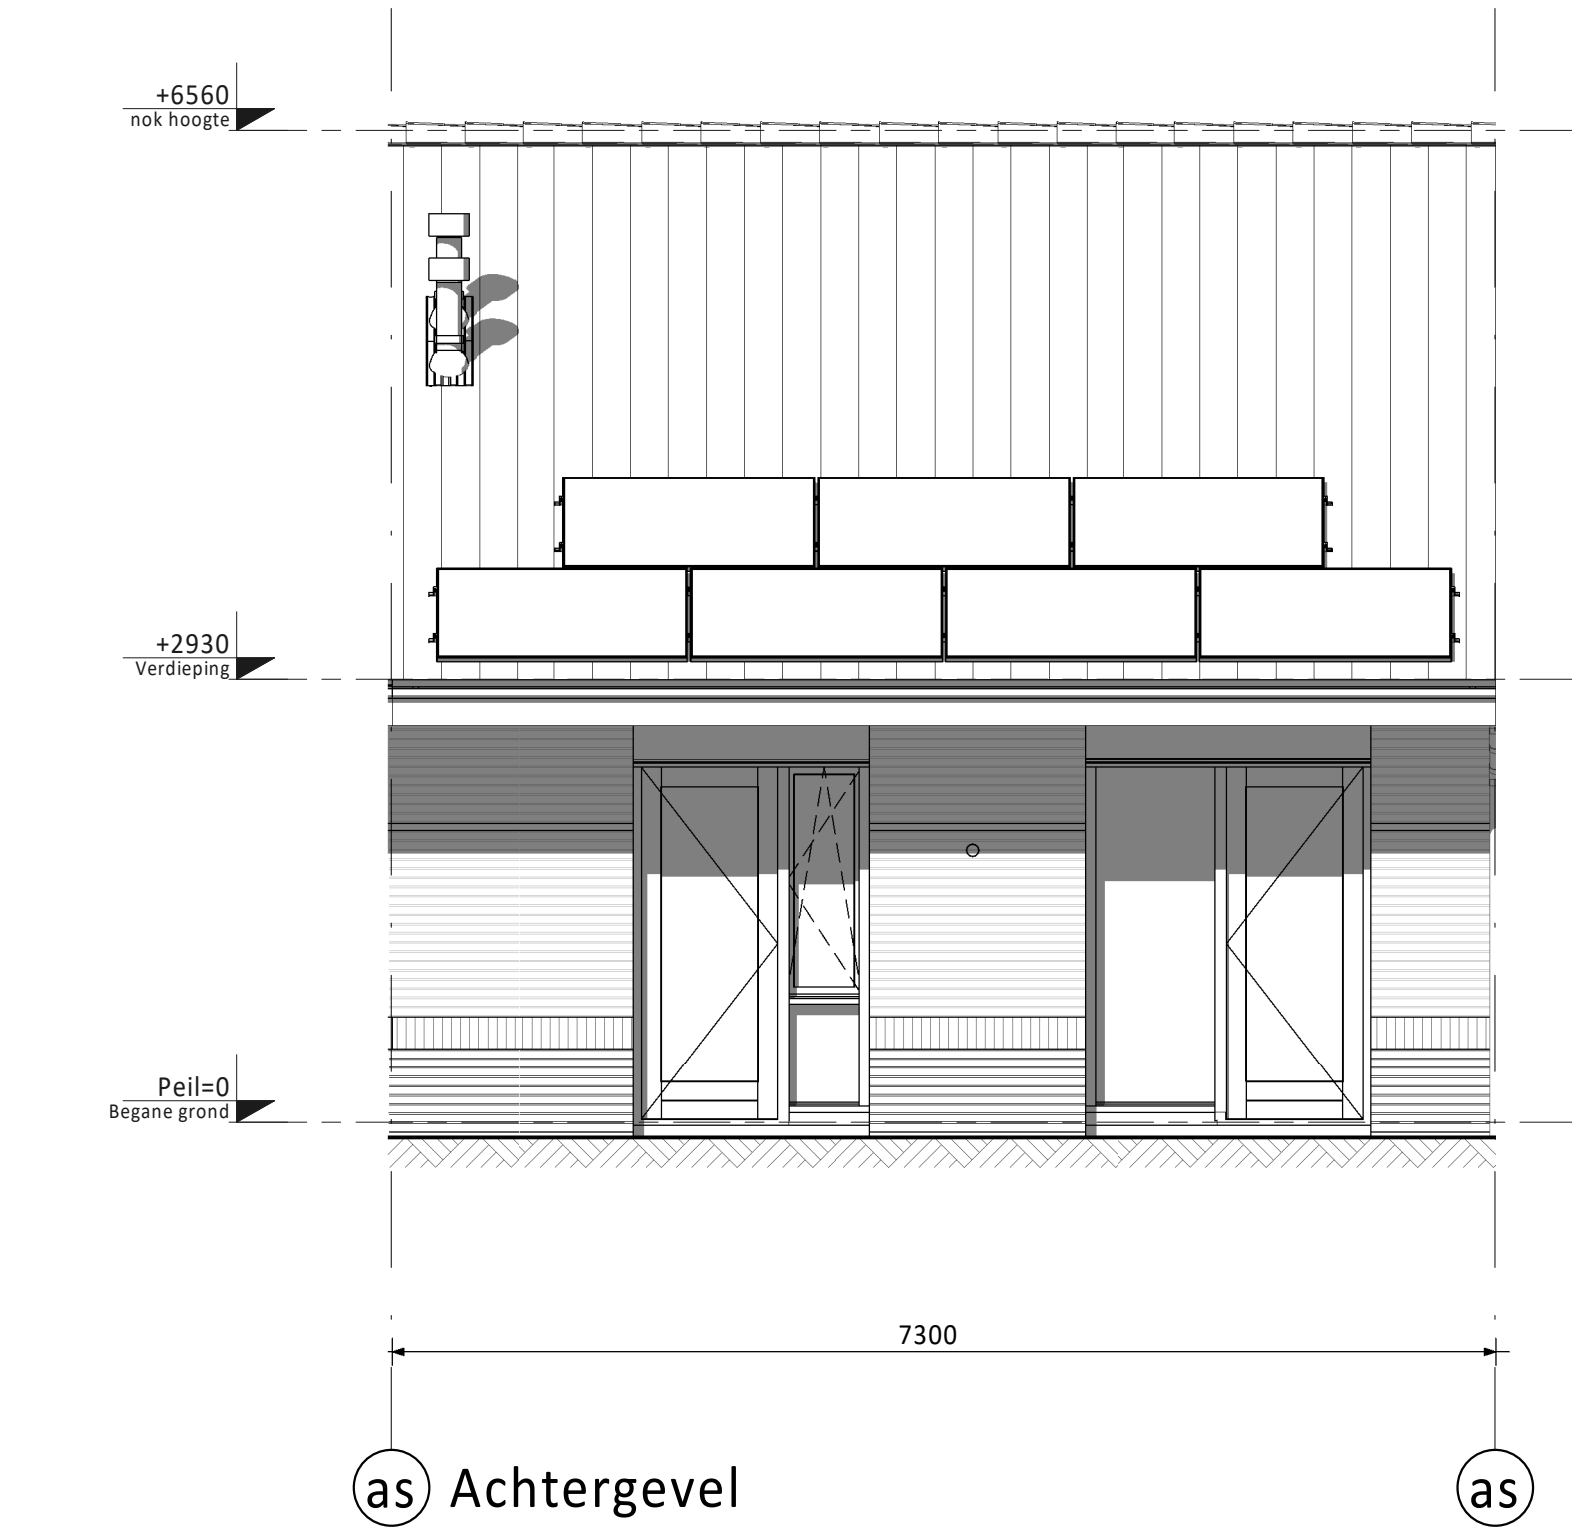

Bouwnummers 01, 02, 03, 05 en 06 krijgen 4 PV panelen op de voorzijde en 5 PV panelen op de achterzijde.
Bouwnummer 04 krijgt 4 PV panelen op de voorzijde en 6 PV panelen op de achterzijde.
Bouwnummers 07 en 10 krijgen 8 PV panelen op de achterzijde.
Bouwnummers 08 en 09 krijgen 7 PV panelen op de achterzijde.

Centraaldoos / wandlichtpunt		Groepenkast	
Enkeelpole schakelaar (1050+vt.)		Loze buisleiding (300+vt.)	
Serieschakelaar (1050+vt.)		Bedrade buisleiding (300+vt.)	
Wisselschakelaar (1050+vt.)		R Optische rookmelder	
Gecombineerde enkelvoudige wandcontactdoos gearaad met enkelpolige schakelaar (1050+vt.)		Thermostaat (1500+vt.)	
Gecombineerde enkelvoudige wandcontactdoos gearaad met wisselschakelaar (1050+vt.)		Schel	
Enkele gearade wandcontactdoos (300+vt.)		Belddrukker	
Dubbele gearade wandcontactdoos (300+vt.)		Afzuigpunt / Inblaaspunt	
		my Regeling ventilatie (1500+vt.)	
		CO2 Regeling ventilatie (1500+vt.)	

Onderdeel	Materiaal	Kleur
dakpannen	keramische dakpan	antraciet
goten / overstek	hout	crème-wit
gootbekleding	EPDM	zwart
dakbedekking dakkapel	bitumen	zwart
daktrim	aluminium	crème-wit
gevelmetseiwerk + metselwerk muur voor bergingen	baksteen metselwerk, handvorm wf	koperoord / geel bont
plint gevelmetseiwerk + rollaag	baksteen metselwerk, handvorm wf	bruin/paars
voegwerk	cement	donkergrijs
kozijnen	hout	crème-wit
ramen	hout	crème-wit
voordeuren	hout	sparrengroen
panelen in kozijnen	colorbel	lichtgrijs
tuindeuren	hout	crème-wit
bergingsdeuren	hout	crème-wit
bergingsdeuren in metselwerk	hout	sparrengroen
deurdorpels	kunststeen	antraciet
raamdorpels / spekbanden	prefab beton	natuur
hemelwaterafvoer	zink	natuur
zijwangen dakkapel	hout	crème-wit

	entree woningen
	meterkast, voorzien van underlayment meterkastbord inclusief zijwangen
	tegelwerk
	maaiveld
	binnendeur
	colorbel

D				
C				
B				
A	07-05-2020	Definitief		CS JK
0	17-04-2020	Definitief		JK CS
Rev.	Datum	Omschrijving	Get.	Conto

Opdrachtgever Vorm 6D Wonen B.V. te Papendrecht		 6D Wonen	Vesting 365 Postbus 16 3300 AA Papendrecht t 078- 6432300 f 078- 6432344 e info@6d-wn.nl www.6d-wn.nl
Project Kooningshof te Rhoon Type bungalow-woning 7,3m (Haagse Stijl)			
Object Bouwnummer 09 (als getekend) Bouwnummers 02, 05 en 08 (gespiegeld)			
Schaal 1:50	Fase VK		
Formaat A0	Totaal Definitief		
Project nr.	190545	G7300-HS-VK-B0104	Blad nr. 1
			Rev.

Niets van deze tekening mag worden aangevuld en/of gewijzigd op welke wijze dan ook, zonder voorafgaande schriftelijke toestemming van de eigenaar. Alle rechten voorbehouden.