

Verplaatsen in muren, plafond en vloer mogelijk. (vloerpotten niet mogelijk)

Spoeleiland is NIET mogelijk.
Riolering en wandaansluitpunten uitsluitend mogelijk binnen de huidige keukenpositie.

(Interne notitie PE: tbv install off zie verkooptek voor overige install punten)

Asto Keukens Rotterdam
Tekening DEFINITIEF
D.d. 02-11-2021



Project; Het Uitzicht
te Rhoon - Essendael

Waterwoning
Type Cs
Bnrs. 30-32-42


KEUKEN OP 1E VERDIEPING!

DEZE TEKENING IS NIET BINDEND

Client: BPD Ontwikkeling BV
Ontwerp: x Het Uitzicht - Waterwoning Type Cs
Verkoper: Asto Keukens
Datum: 2/11/21

Merk: Nobilia v. 236
Model: Laser
Greep: Damast wit
Schaal Beeldvullend

Kleuren zijn indicatief
en dus niet bindend.

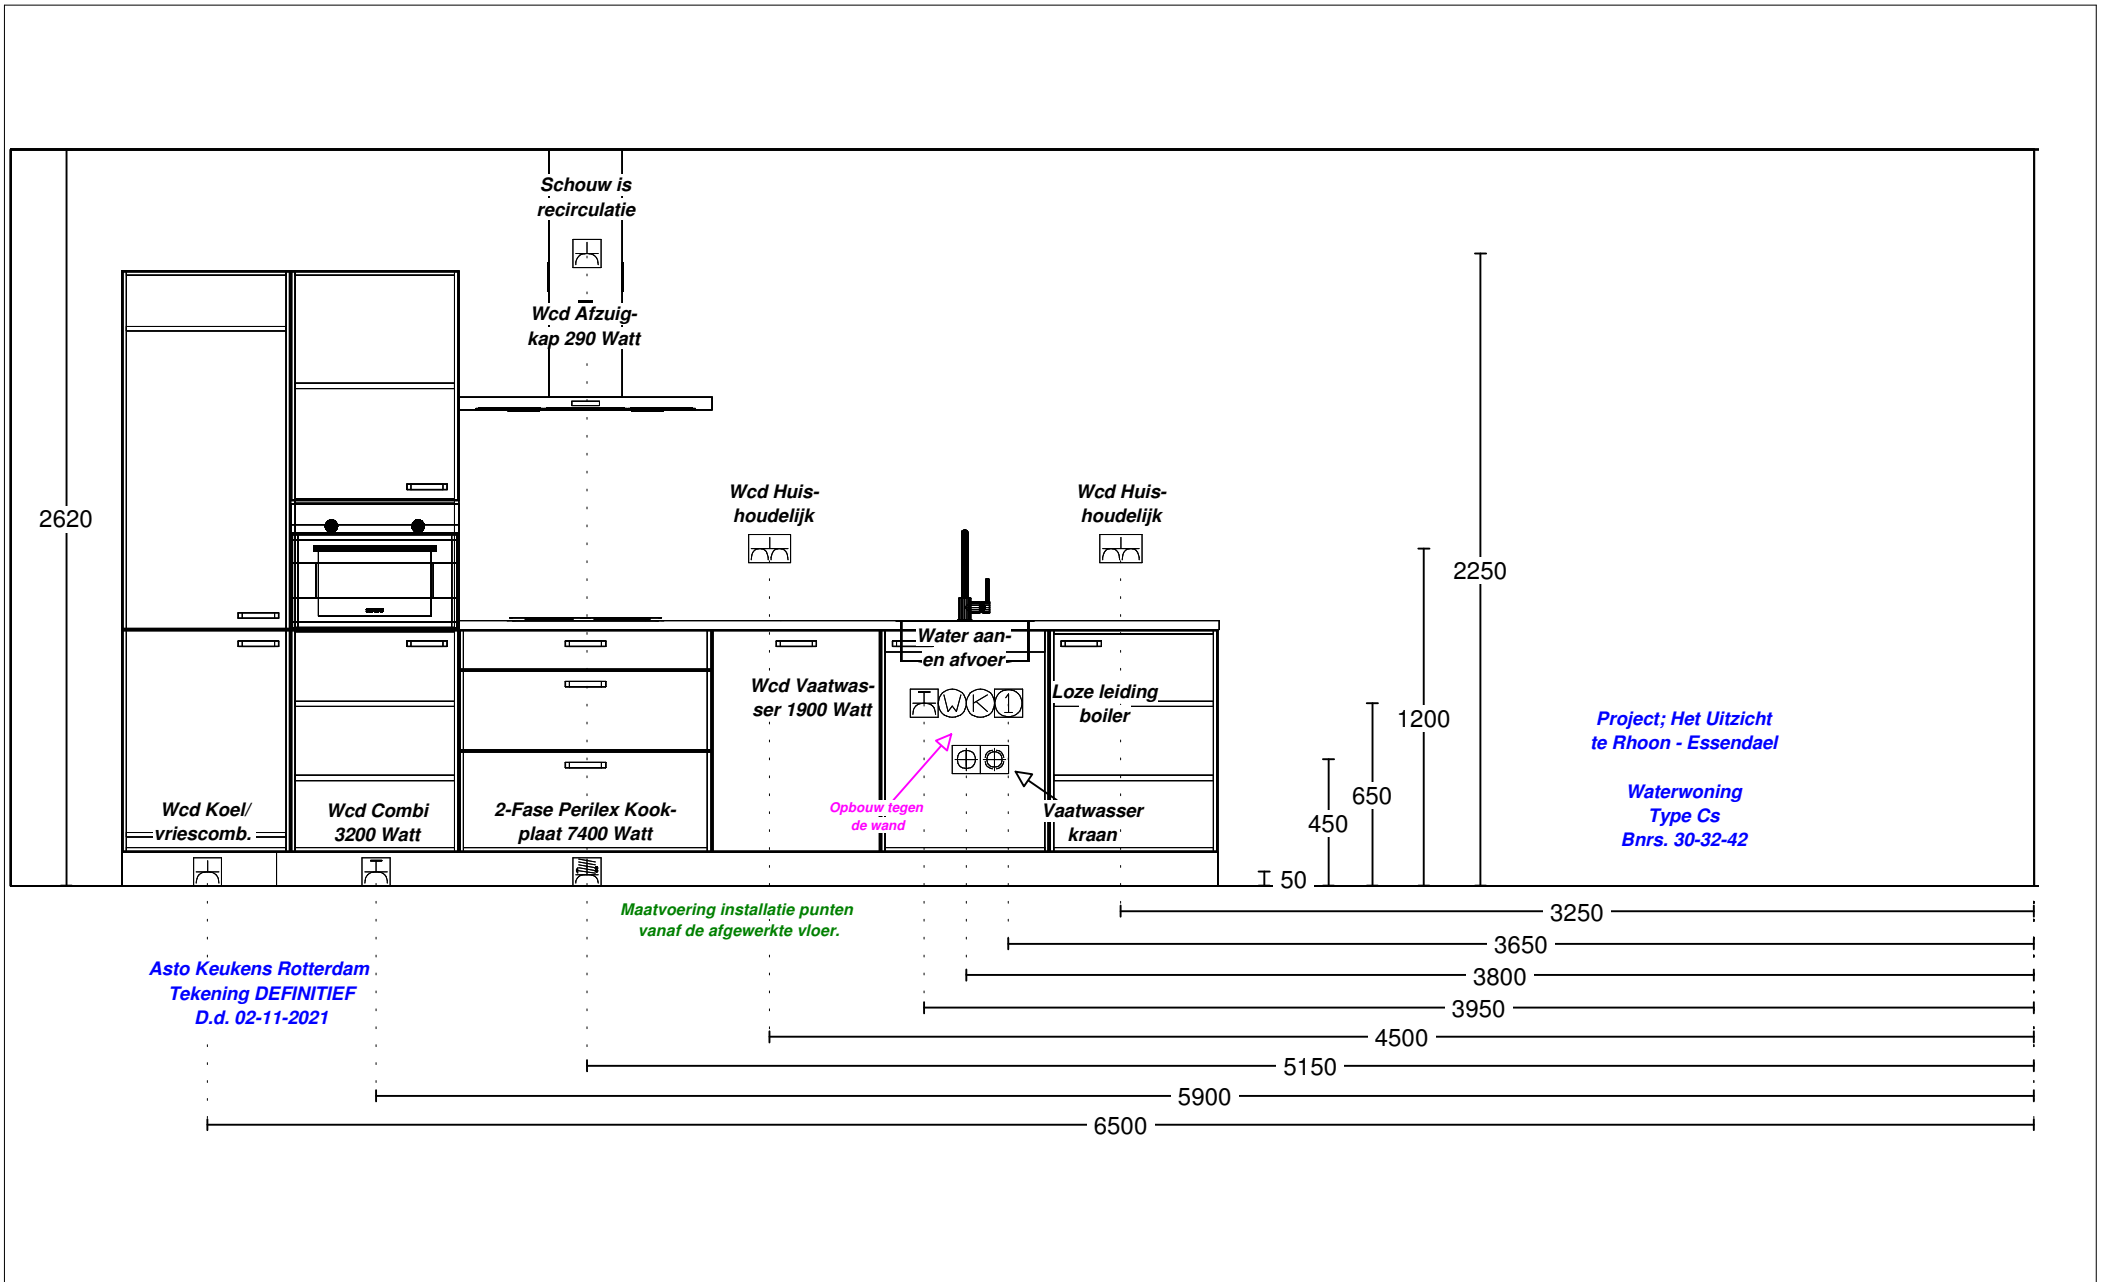

DEZE TEKENING IS NIET BINDEND	Client: BPD Ontwikkeling BV	Merk: Nobilia v. 236	Kleuren zijn indicatief en dus niet bindend.
	Ontwerp: x Het Uitzicht - Waterwoning Type Cs	Model: Laser	
	Verkoper: Asto Keukens	Greep: Damast wit	
	Datum: 2/11/21	Schaal: Beeldvullend	