





Voorgevel
1:100




Achtergevel
1:100

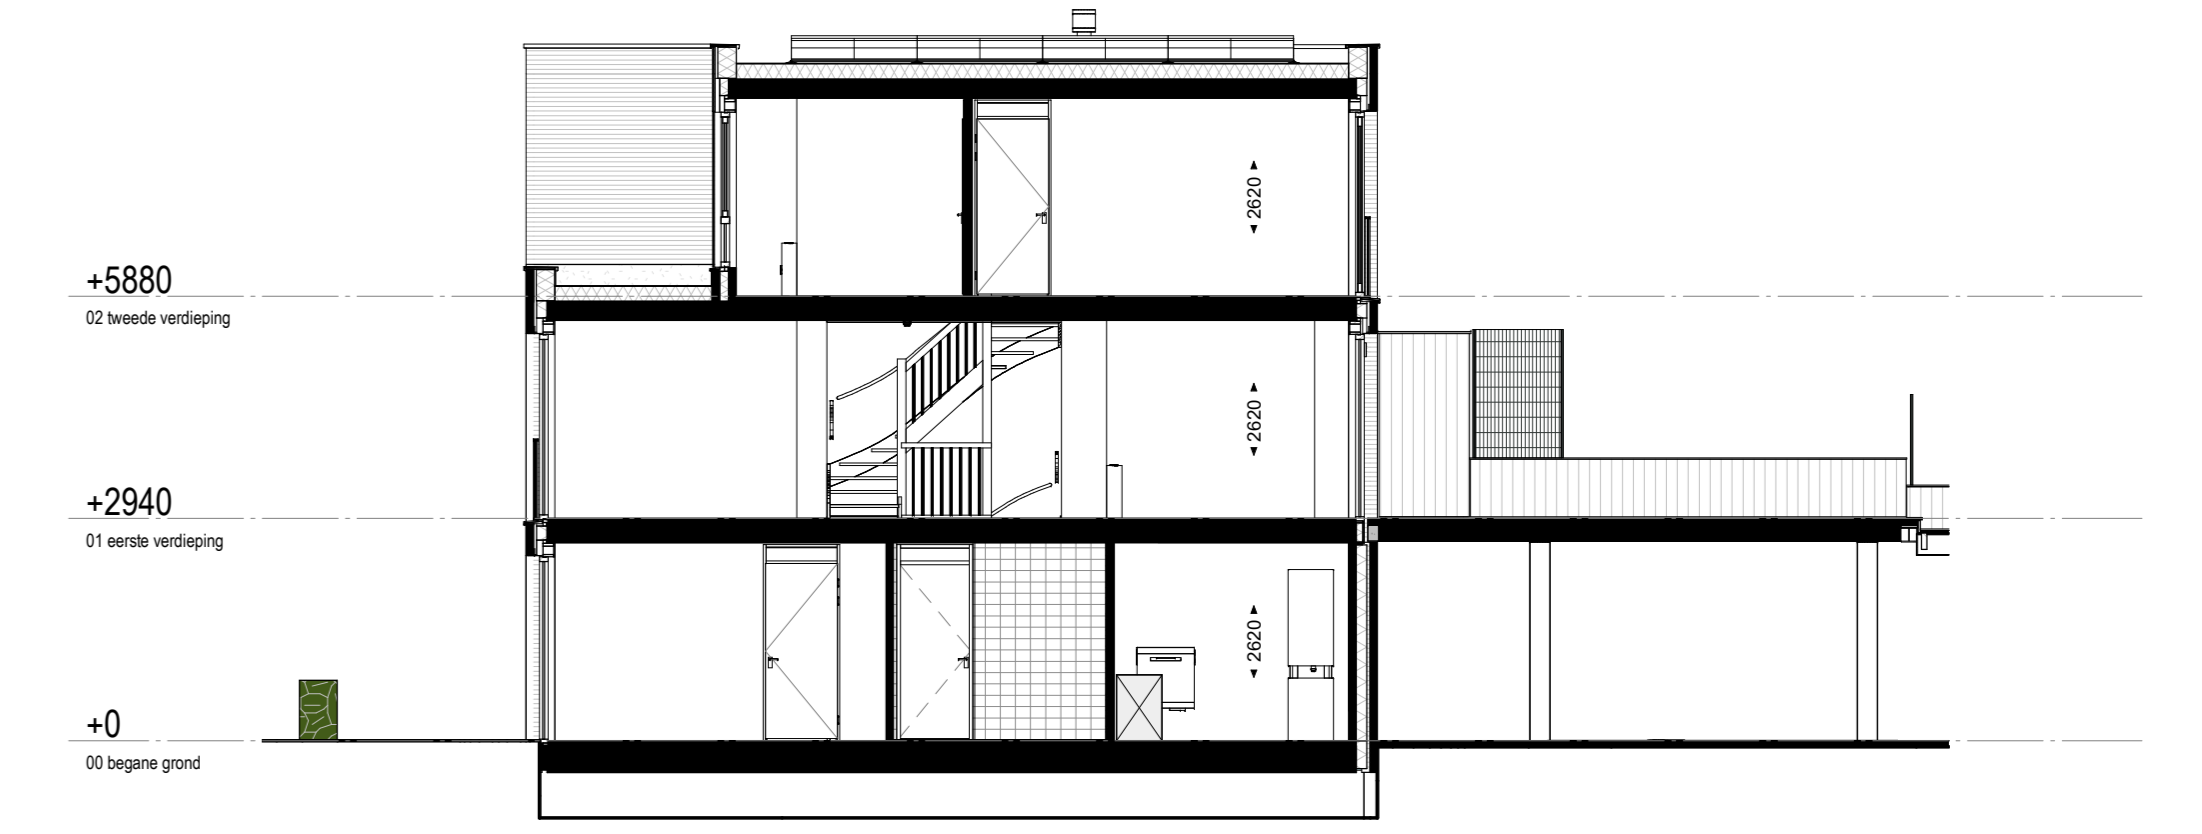


Dwarsdoorsnede
1:100

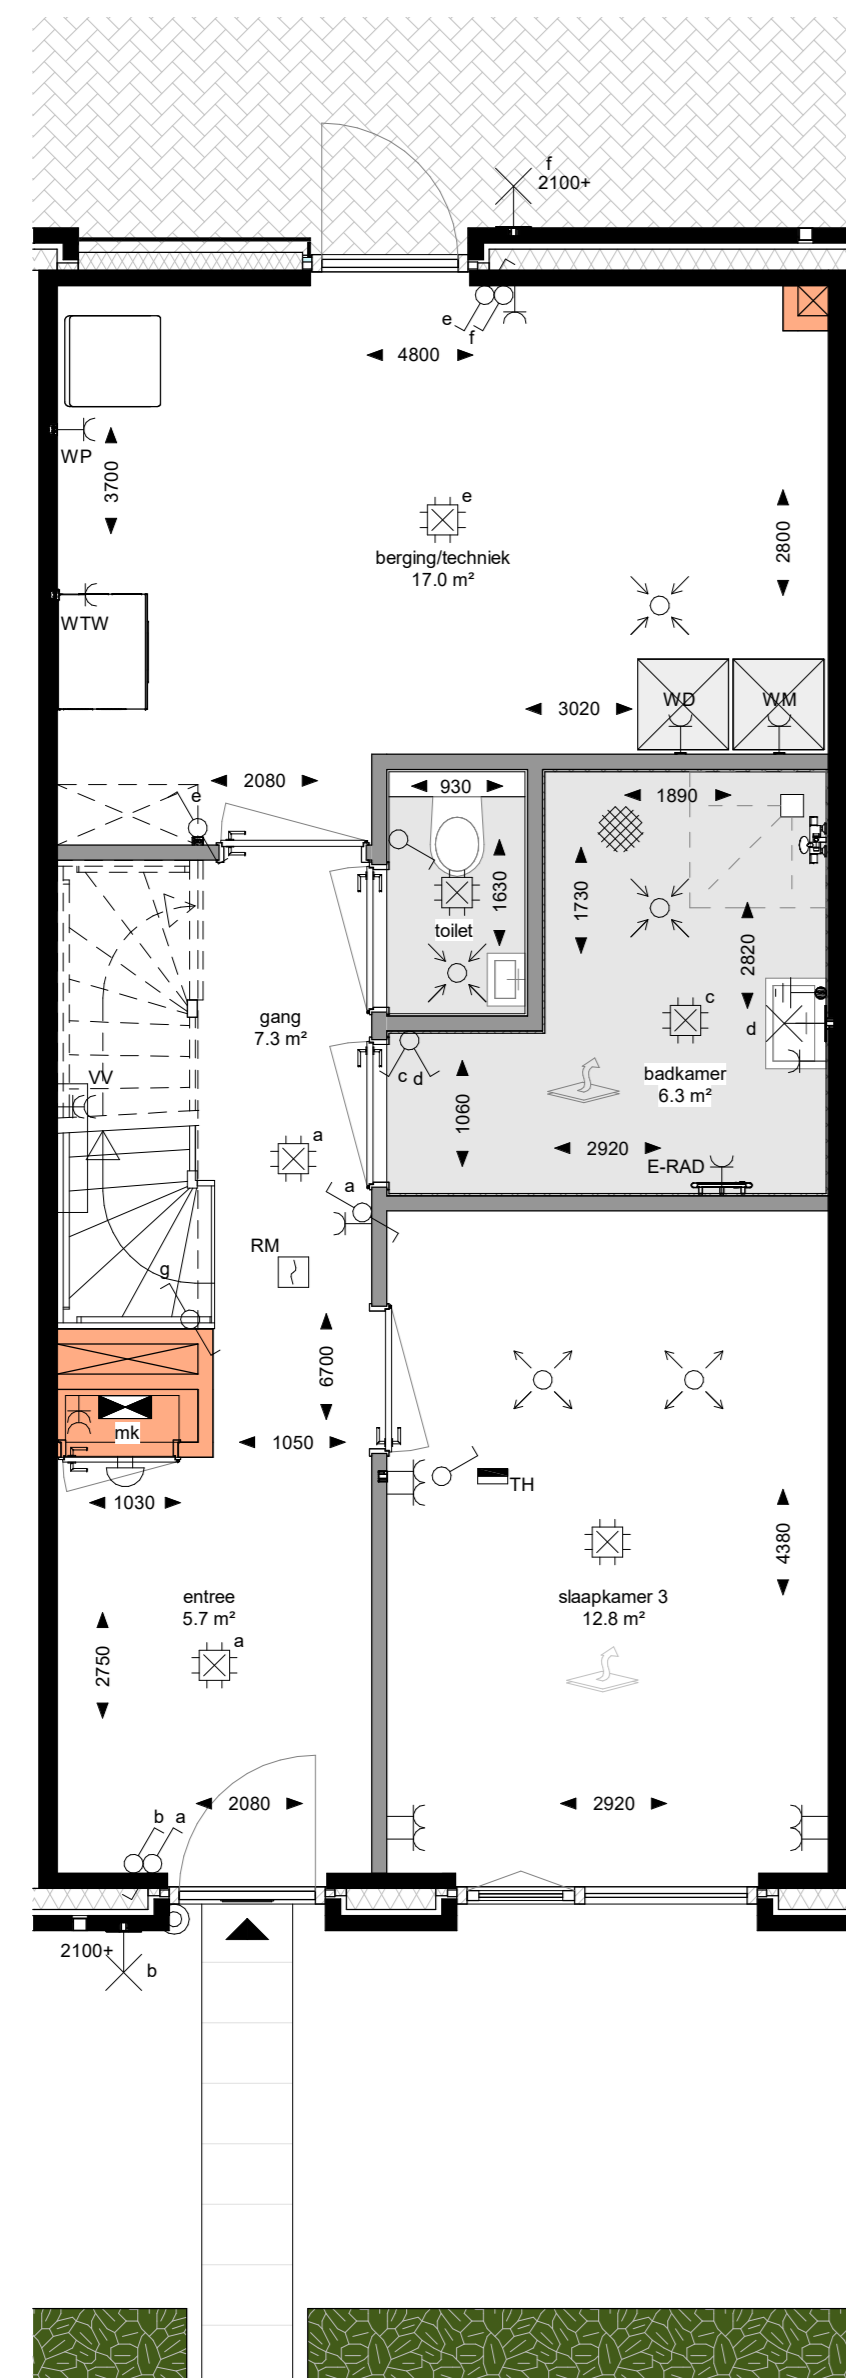

Begane grond
1:50

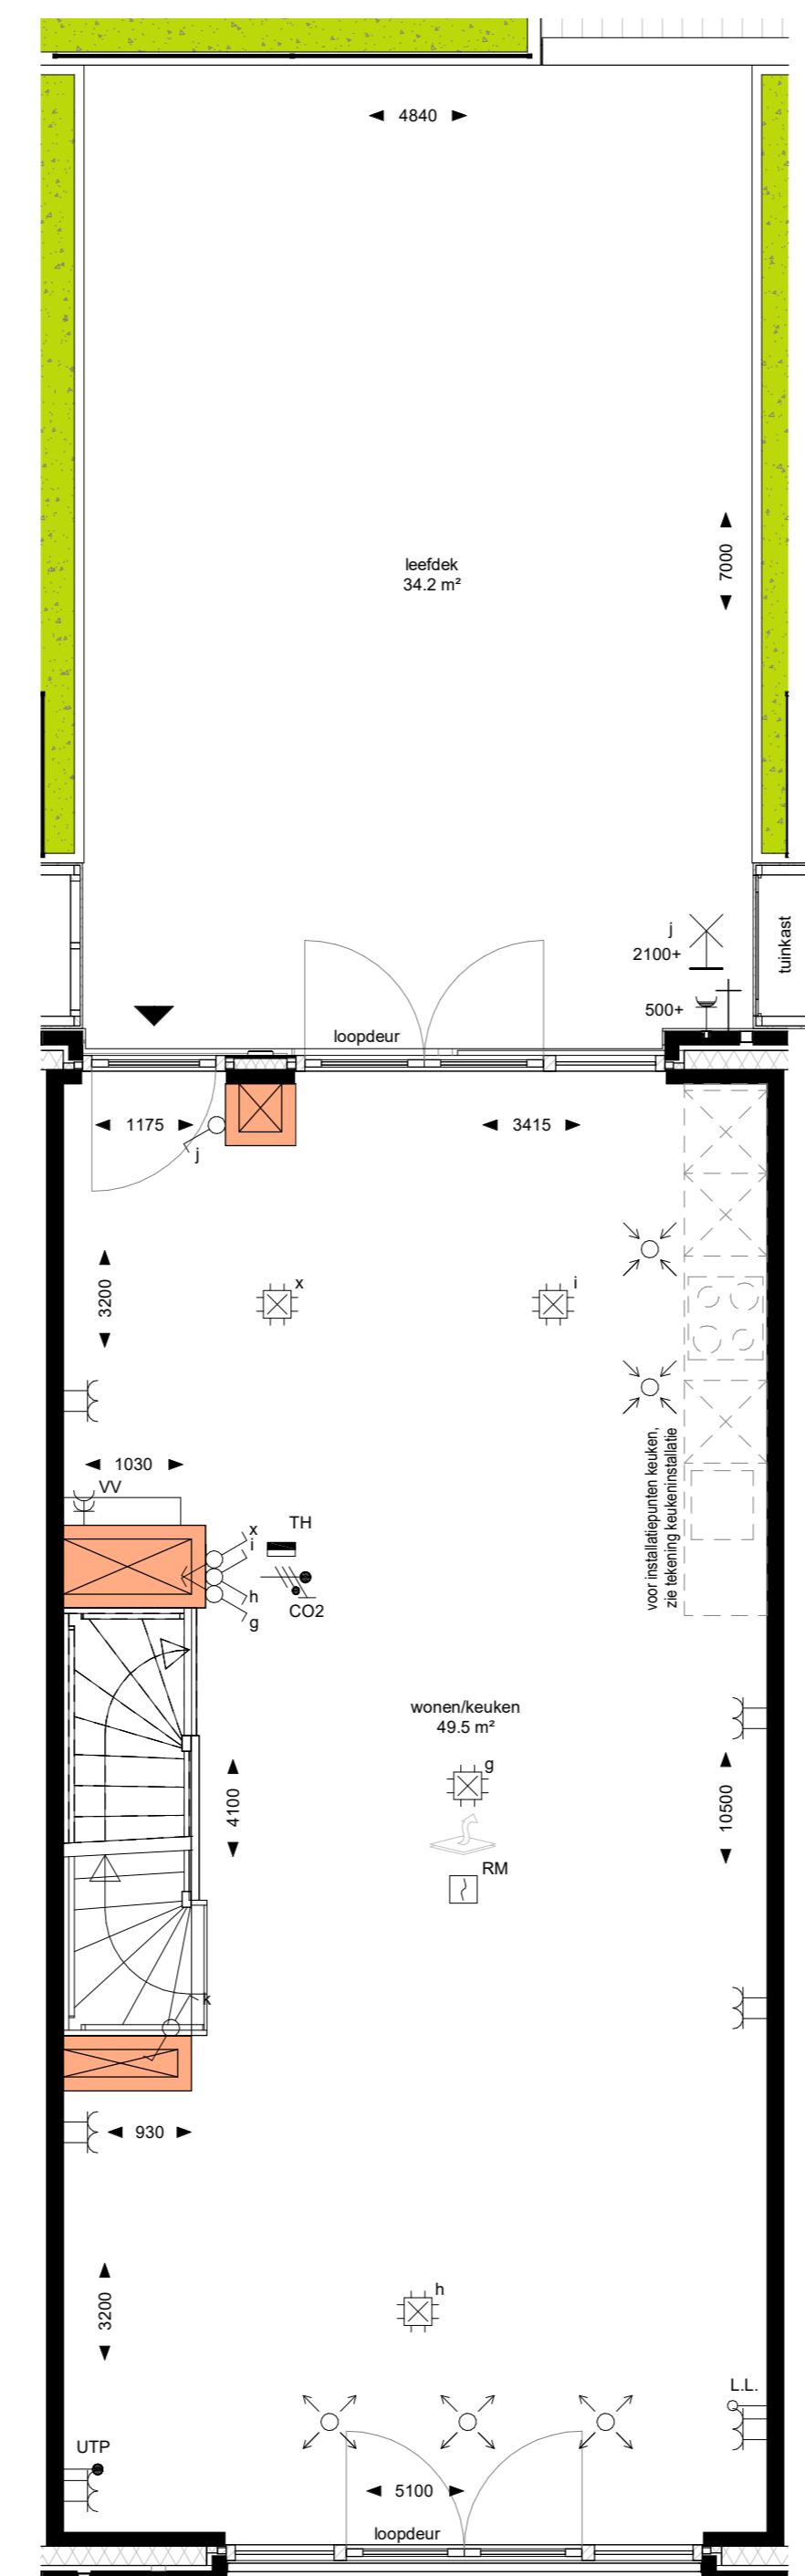

Eerste verdieping
1:50

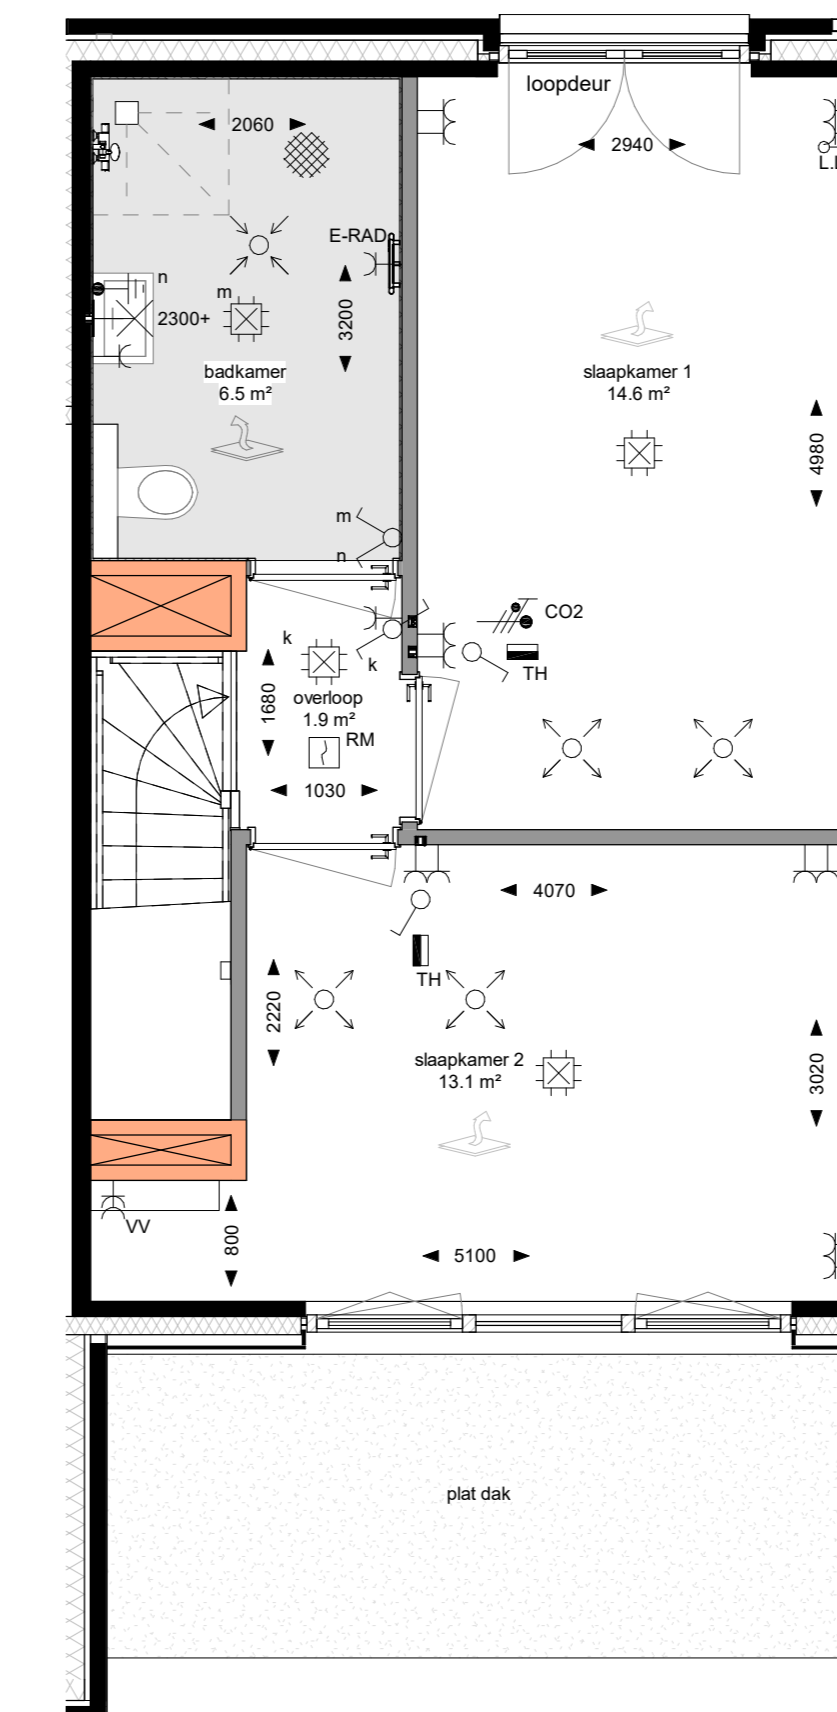

Tweede verdieping
1:50

Renvooi

Hoogte (+VL)	Symbol	Omschrijving
	↔	Verdeelrichting
	⊙	Centraaldoos
	⊙	Aansluitpunt t.b.v. wandlichtpunt
1050	⊙	Beeldruiker
1500	⊙	Ruimtethermostaat
1050	⊙	Enkelepolige schakelaar
1050	⊙	Serieschakelaar
1050	⊙	Wisselschakelaar
1050	⊙	Enkele wandcontactdoos
300	⊙	Dubbele wandcontactdoos
1500	⊙	Wandcontactdoos 2-voudig opbouw MK
	⊙	E-RAD - Elektr. radiator badkamer
	⊙	WP - Warmtepomp
	⊙	WD - Wasdroger
	⊙	WM - Wasmachine
1500	⊙	CO2 sensor
	⊙	Bel
	⊙	WTV
	⊙	Bel
i.s.v.	⊙	Aardmat
1500	⊙	Centraal aansluitpunt badkamer
300	⊙	UTP
300	⊙	Loze leiding
500	⊙	Buiterkraan

- metaalwerk
- kalkzandsteen isolator
- lichte scheidingwand
- lichte scheidingwand schacht / metaalkast (op vastgestelde profiel)
- isolatie
- ruimte voorzien van vloerverwarming
- woningbegang
- ventilatie afzuigventiel
- ventilatie inblaasventiel
- verdeblok vloerverwarming
- WTV
- warmte-terug-winnings unit
- WP
- elektrische radiator

Maatvoeringen zijn circa en aangegeven in millimeters
Deze tekening is onderdeel van de contractstukken
Kleuren en arcering zijn indicatief aangegeven
De tuininrichtingen en begroeiingen zijn indicatief weergegeven

