


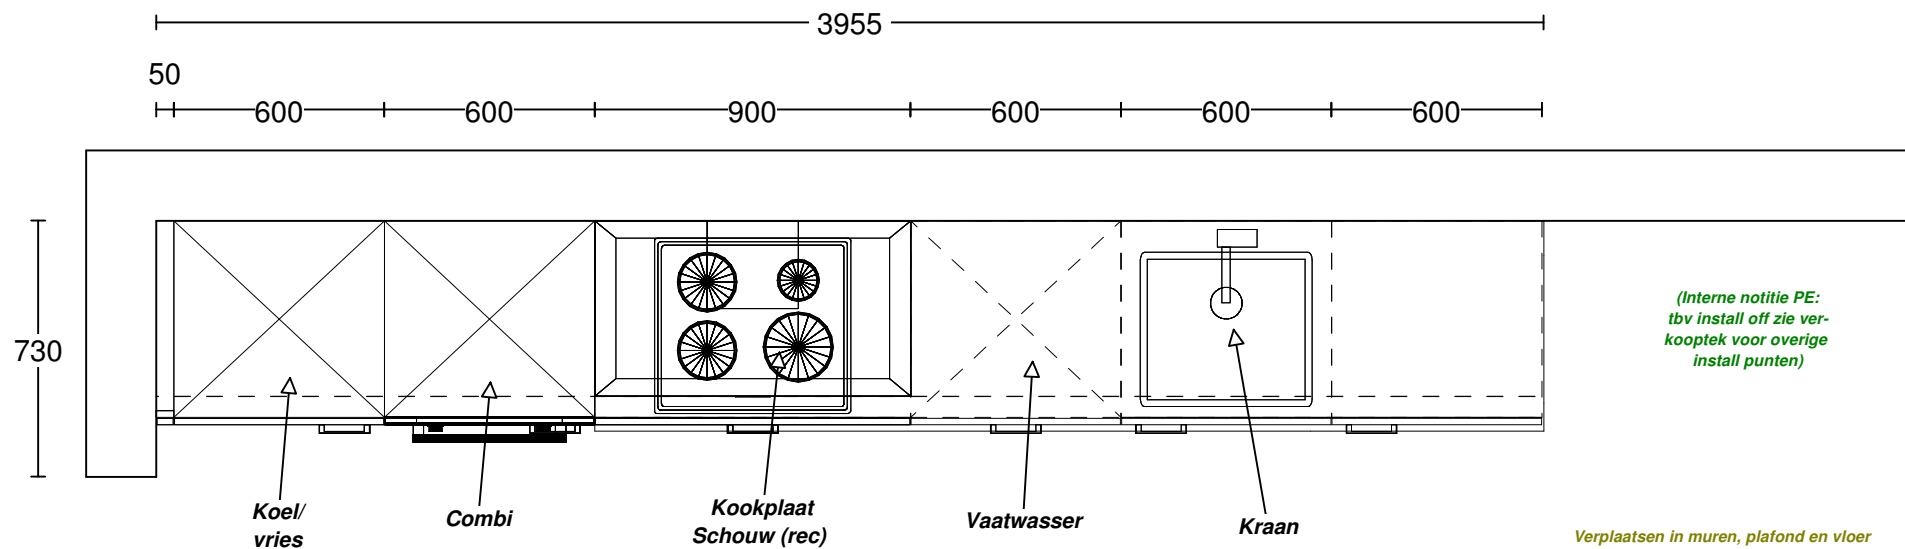

Project; Het Uitzicht  
te Rhooon - Essendael


Rijwoningen  
Type Bk  
Bnrs. 1-13

Asto Keukens Rotterdam  
Tekening DEFINITIEF  
D.d. 02-11-2021



**KEUKEN OP 1E VERDIEPING!**

|                               |                                             |                      |                                                 |
|-------------------------------|---------------------------------------------|----------------------|-------------------------------------------------|
| DEZE TEKENING IS NIET BINDEND | Client: BPD Ontwikkeling BV                 | Merk: Nobilia v. 236 | Kleuren zijn indicatief<br>en dus niet bindend. |
|                               | Ontwerp: x Het Uitzicht - Rijwoning Type Bk | Model: Laser         |                                                 |
|                               | Verkoper: Asto Keukens                      | Greep: Damast wit    |                                                 |
|                               | Datum: 2/11/21                              | Schaal: Beeldvullend |                                                 |

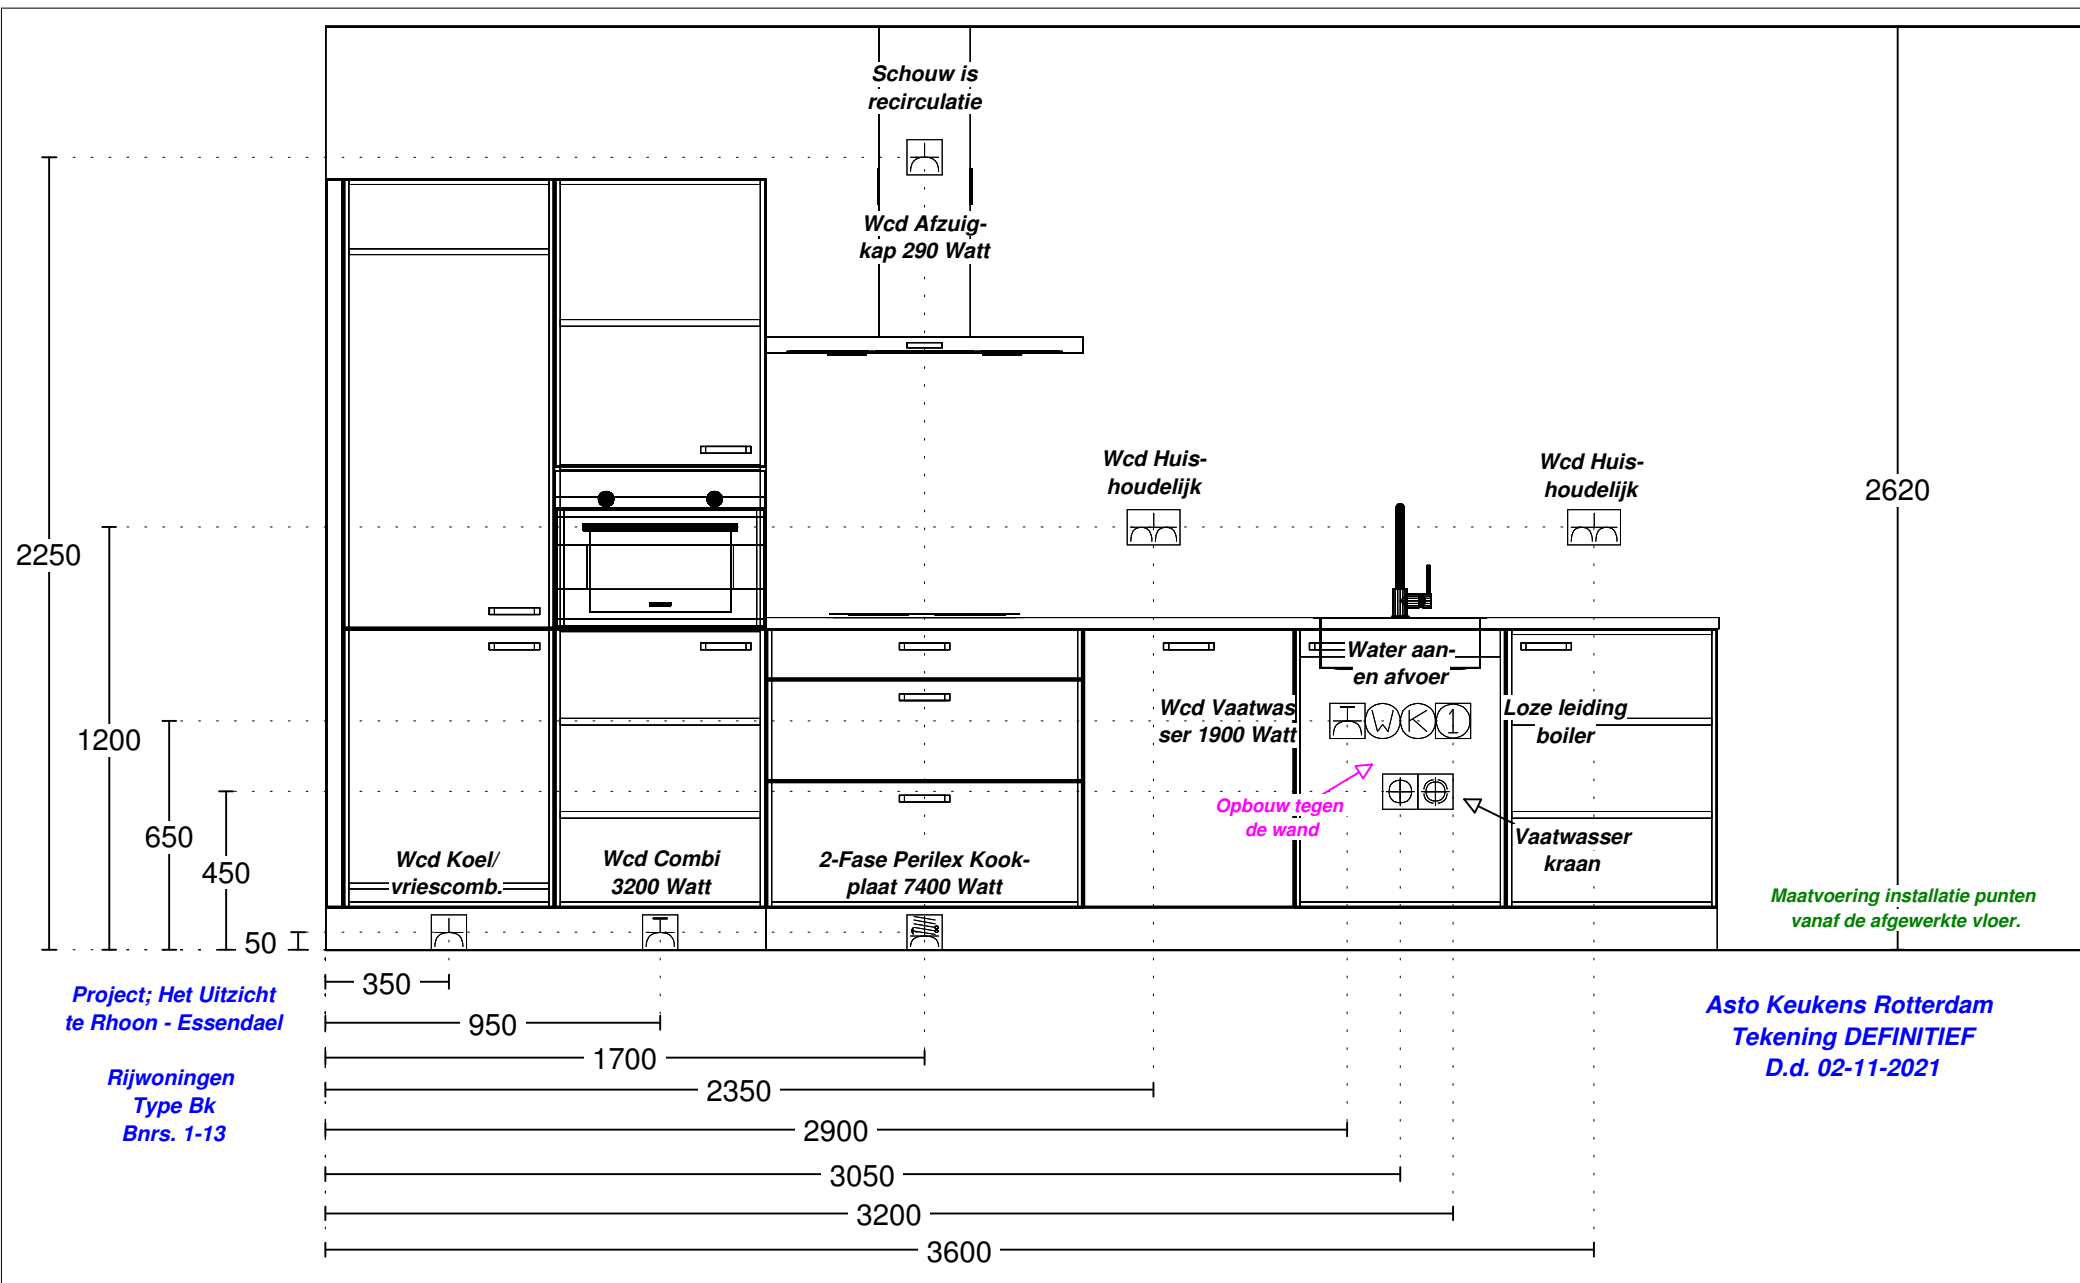

Project; Het Uitzicht  
te Rhooen - Essendael

Rijwoningen  
Type Bk  
Bnrs. 1-13

Asto Keukens Rotterdam  
Tekening DEFINITIEF  
D.d. 02-11-2021

DEZE TEKENING IS NIET BINDEND

Client: BPD Ontwikkeling BV  
Ontwerp: x Het Uitzicht - Rijwoning Type Bk  
Verkoper: Asto Keukens  
Datum: 2/11/21

Merk: Nobilia v. 236  
Model: Laser  
Greep: Damast wit  
Schaal: Beeldvullend

Kleuren zijn indicatief  
en dus niet bindend.