



bwnr 01
type R1s

bwnr 02
type R2

bwnr 03
type R2s

bwnr 04
type R3

bwnr 05
type R3s

bwnr 06
type R4



Bouwbedrijf Frans Vink & Zn bv
Postbus 2
2840 AA Moordrecht

email bouw@vinkbedrijven.nl
tel 0182 373044

www.vinkbedrijven.nl

projekt : Essendael fase 5 te Rhon
omschrijving : voorgevel blok 1 Rosalie

formaat-schaal : 1 : 100 (formaat A3)

datum : 10 okt 2016

gewijzigd : 07 apr 2017

tek nr :

494 GV R 110



bwnr 06
type R4

bwnr 05
type R3s

bwnr 04
type R3

bwnr 03
type R2s

bwnr 02
type R2

bwnr 01
type R1s



Bouwbedrijf Frans Vink & Zn bv
Postbus 2
2840 AA Moordrecht

email bouw@vinkbedrijven.nl
tel 0182 373044

www.vinkbedrijven.nl

projekt : Essendael fase 5 te Rhoon
omschrijving : achtergevel blok 1 Rosalie


formaat-schaal : 1 : 100 (formaat A3)

datum : 10 okt 2016


gewijzigd : 07 apr 2017

tek nr :

494 GV R 111

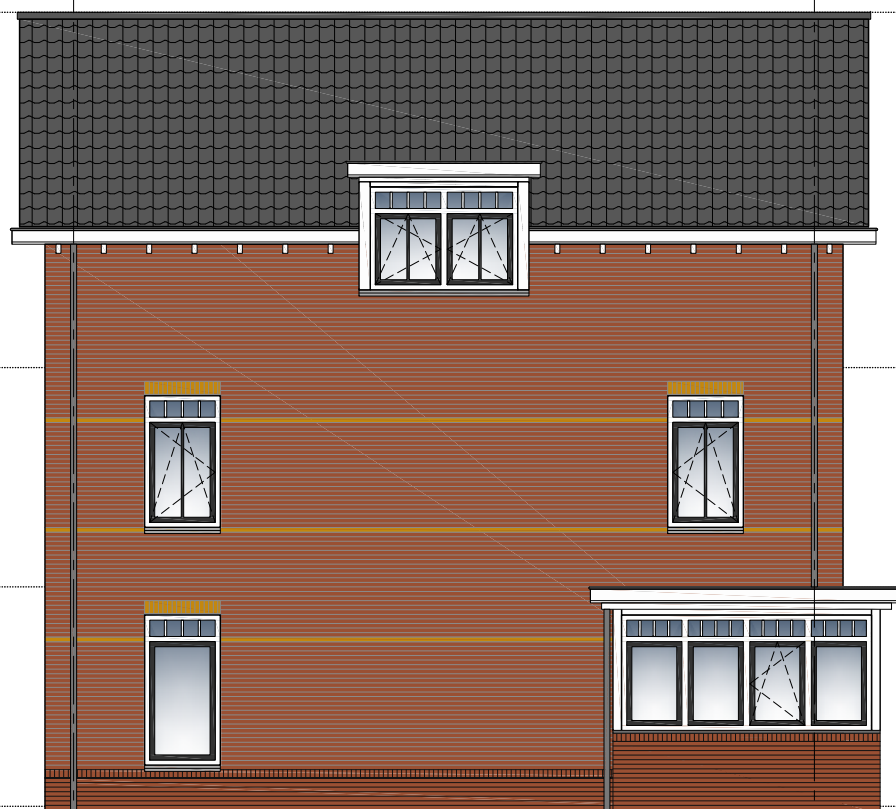

bwnr 01
type R1s

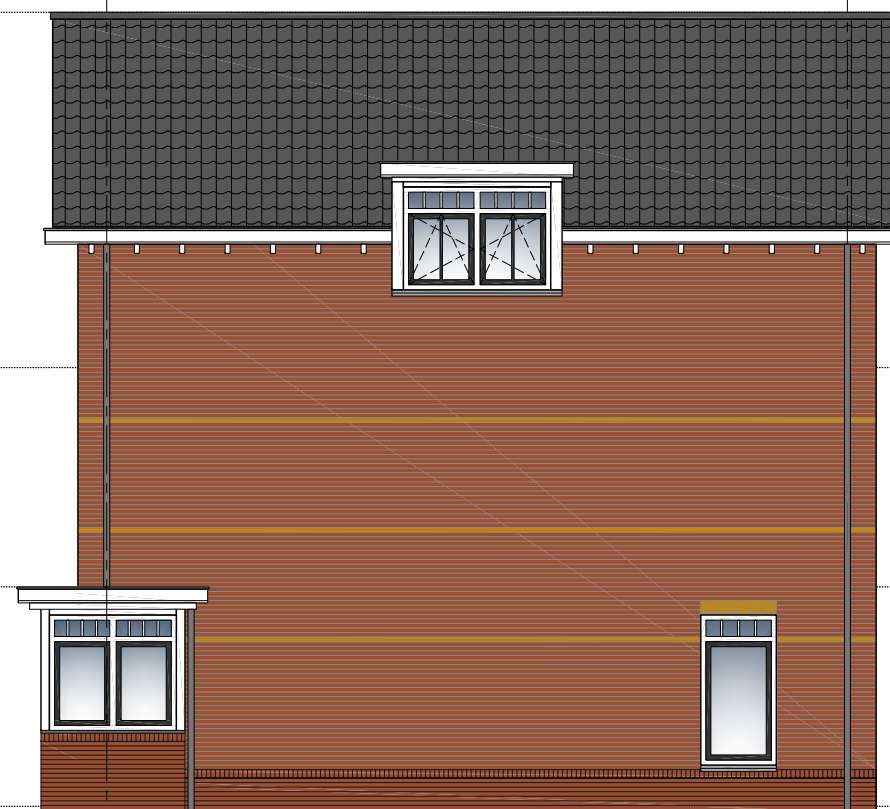

bwnr 06
type R4



Bouwbedrijf Frans Vink & Zn bv
Postbus 2
2840 AA Moordrecht

email bouw@vinkbedrijven.nl
tel 0182 373044

www.vinkbedrijven.nl

projekt : Essendael fase 5 te Rhon
omschrijving : zijgevels blok 1 Rosalie

formaat-schaal : 1 : 100 (formaat A3)

datum : 10 okt 2016

gewijzigd : 07 apr 2017

tek nr :

494 GV R 112