





**Voorgevel**  
1 : 100




**Achtergevel**  
1 : 100

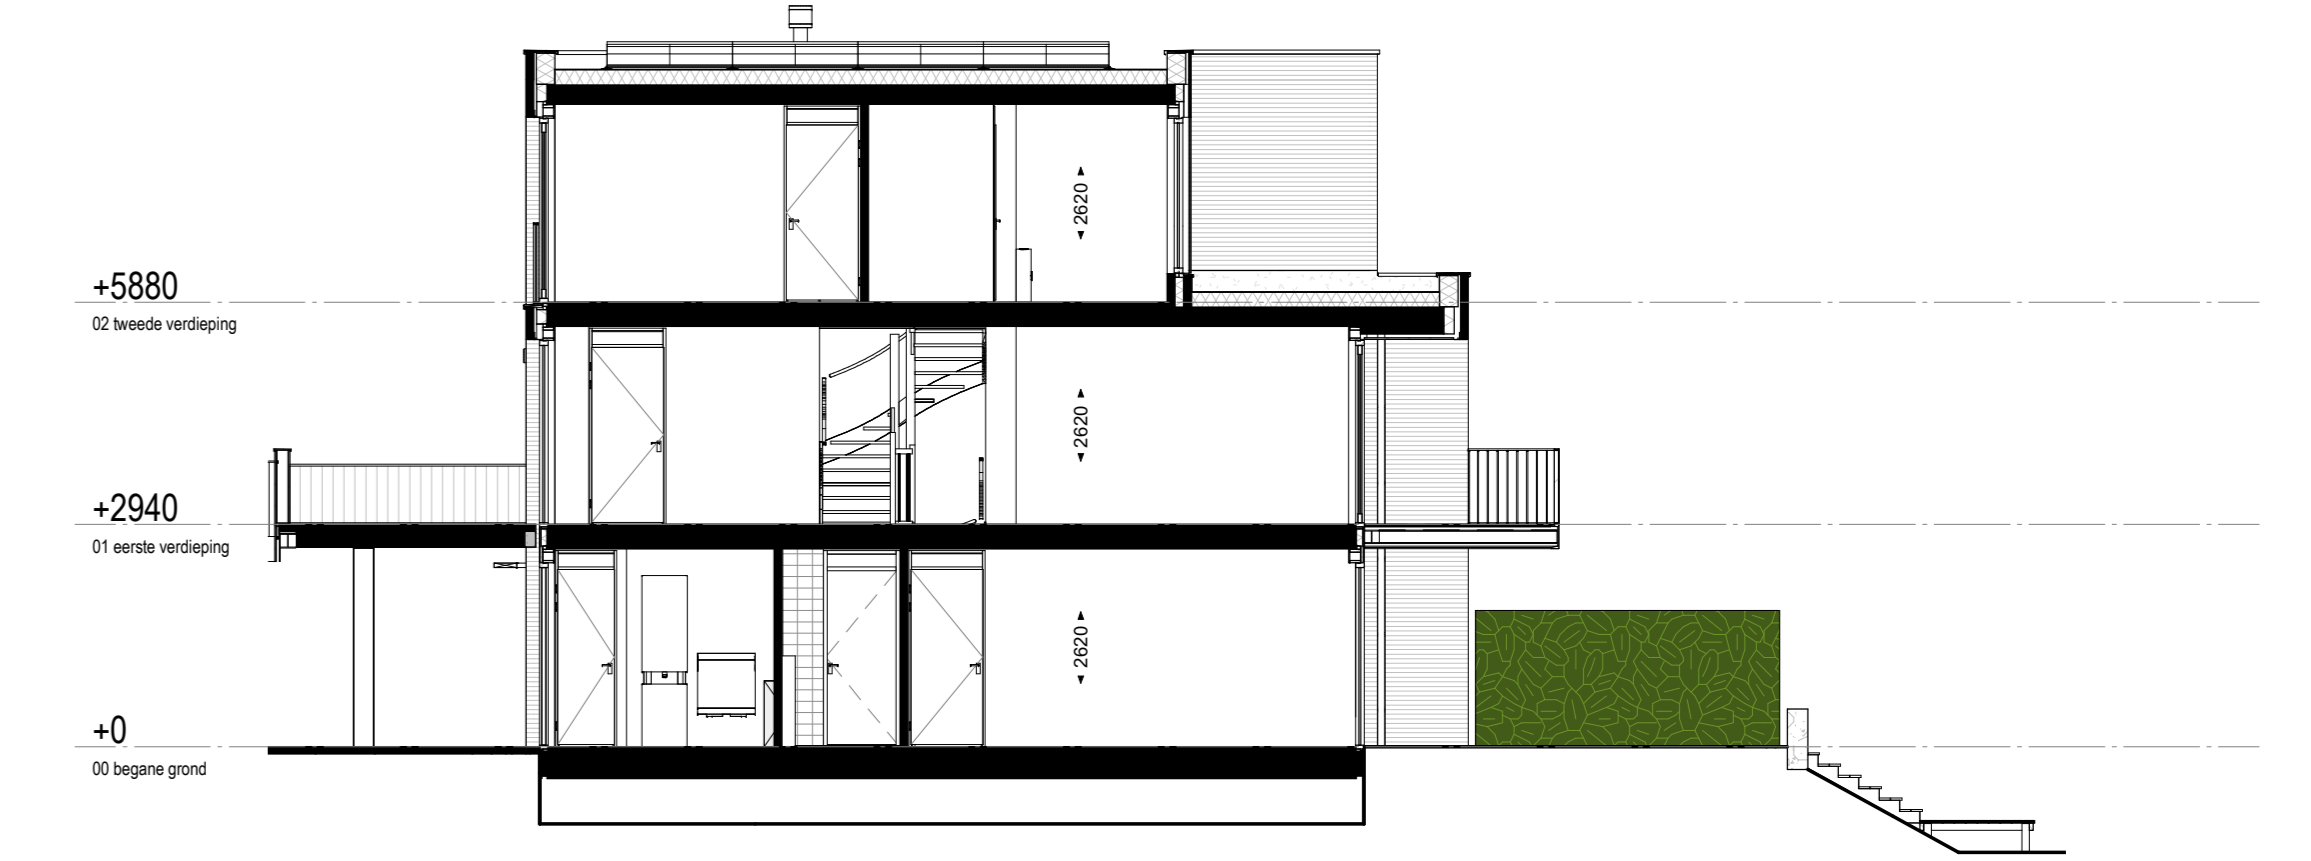


**Dwarsdoorsnede**  
1 : 100

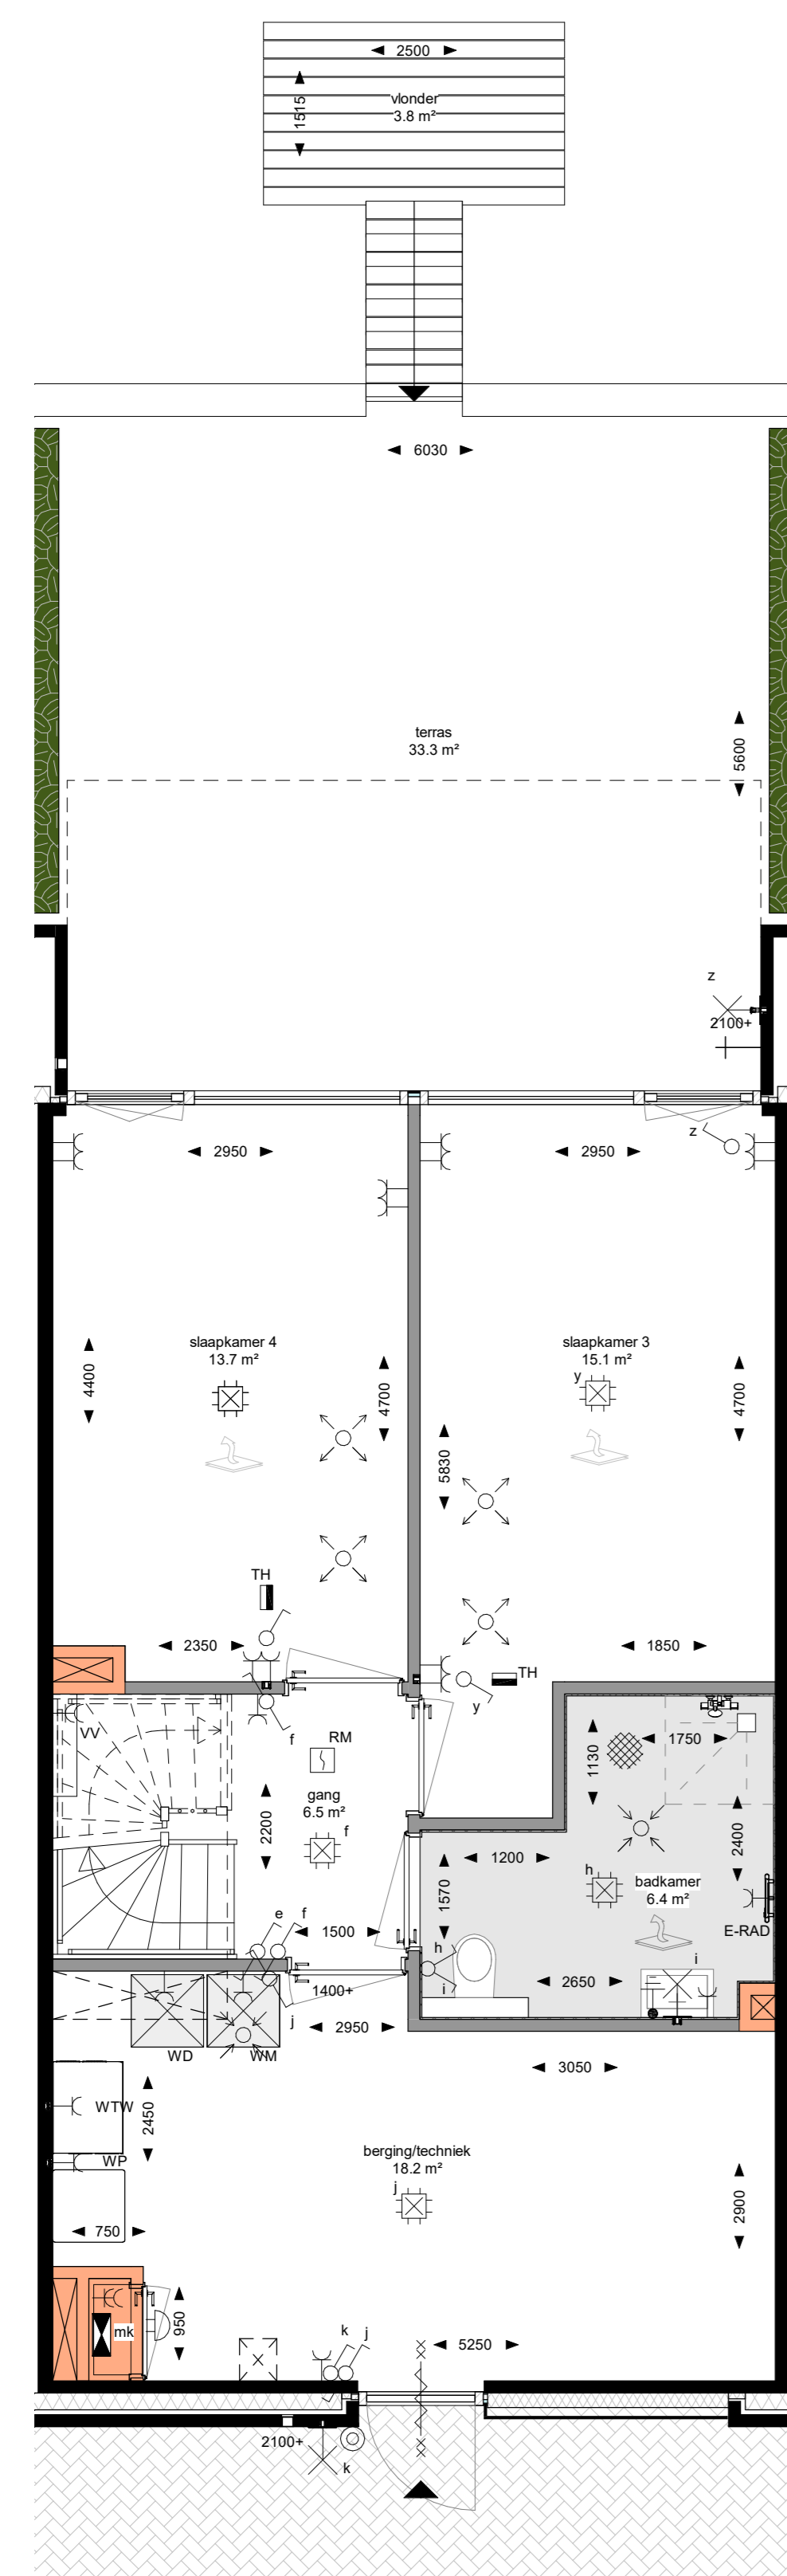

**Begane grond**  
1 : 50

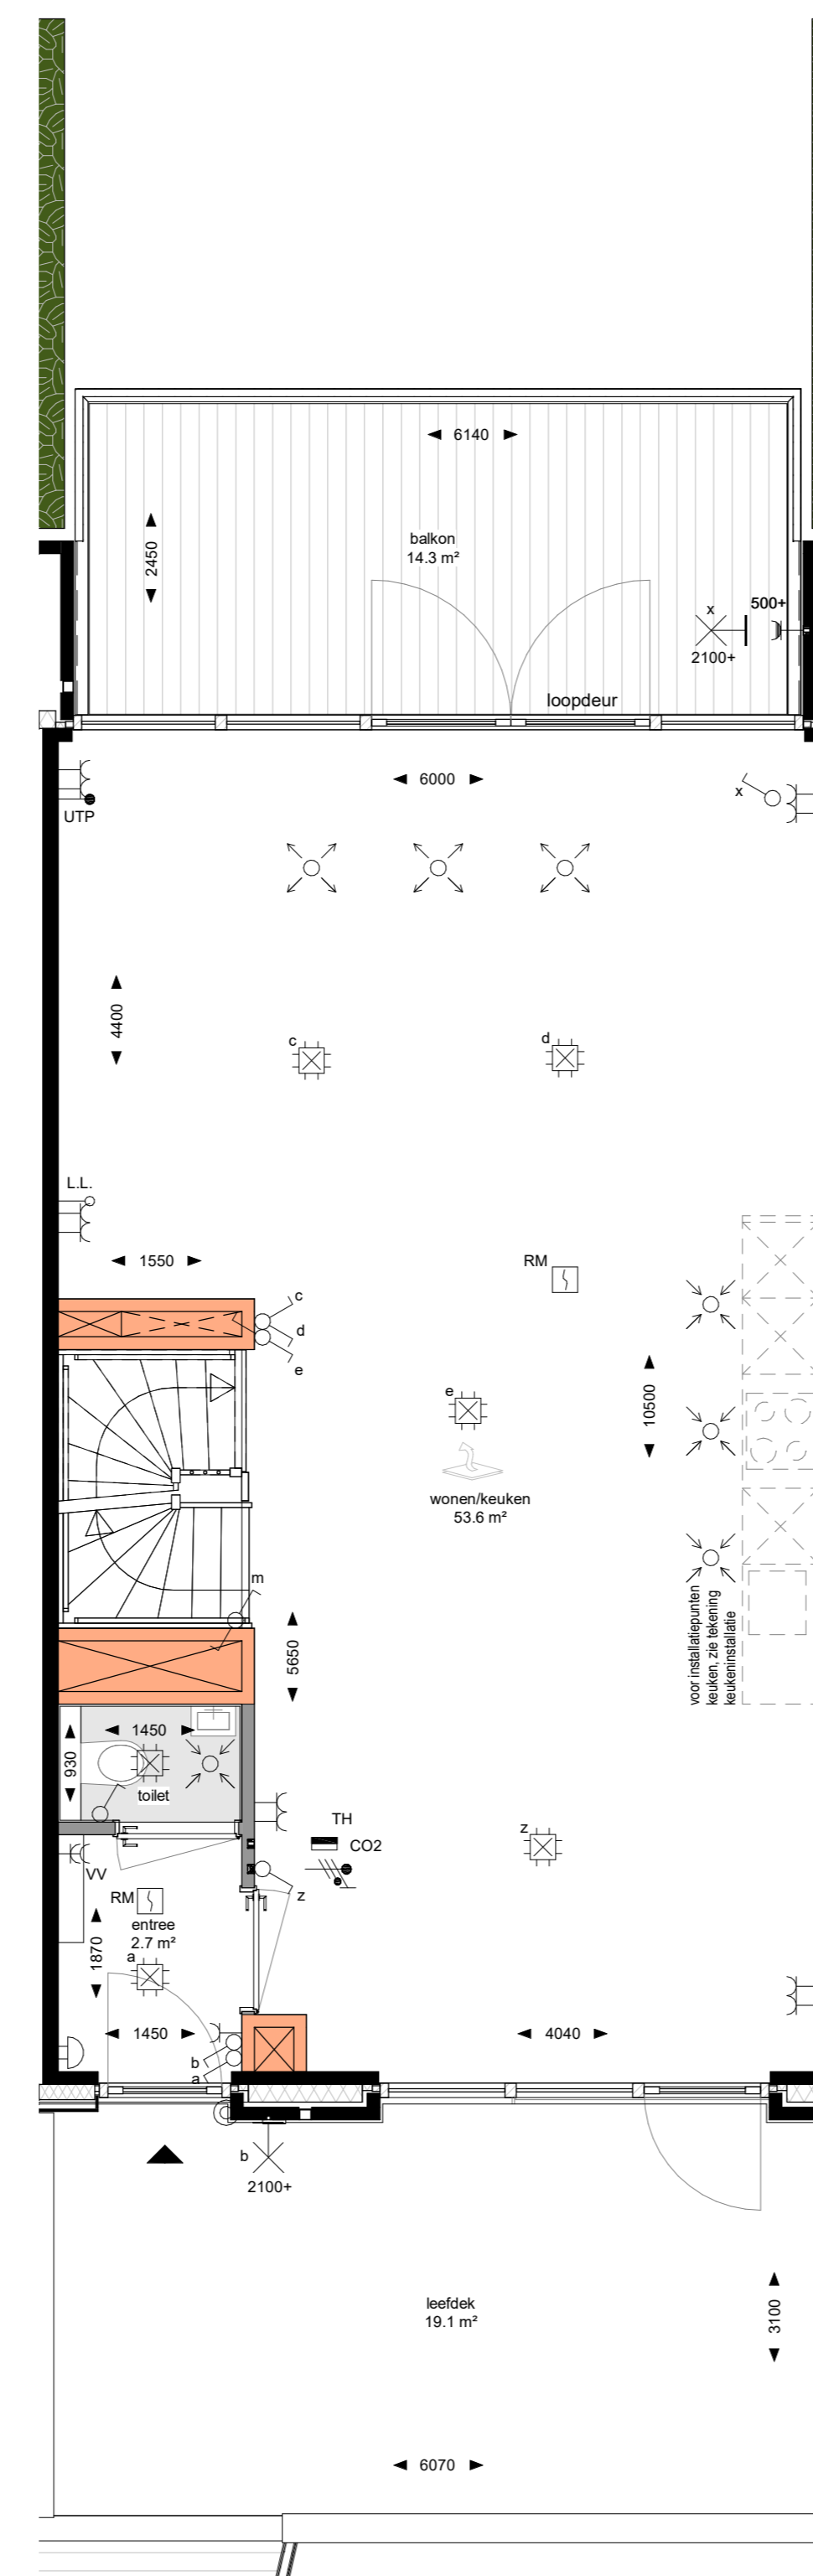

**Eerste verdieping**  
1 : 50

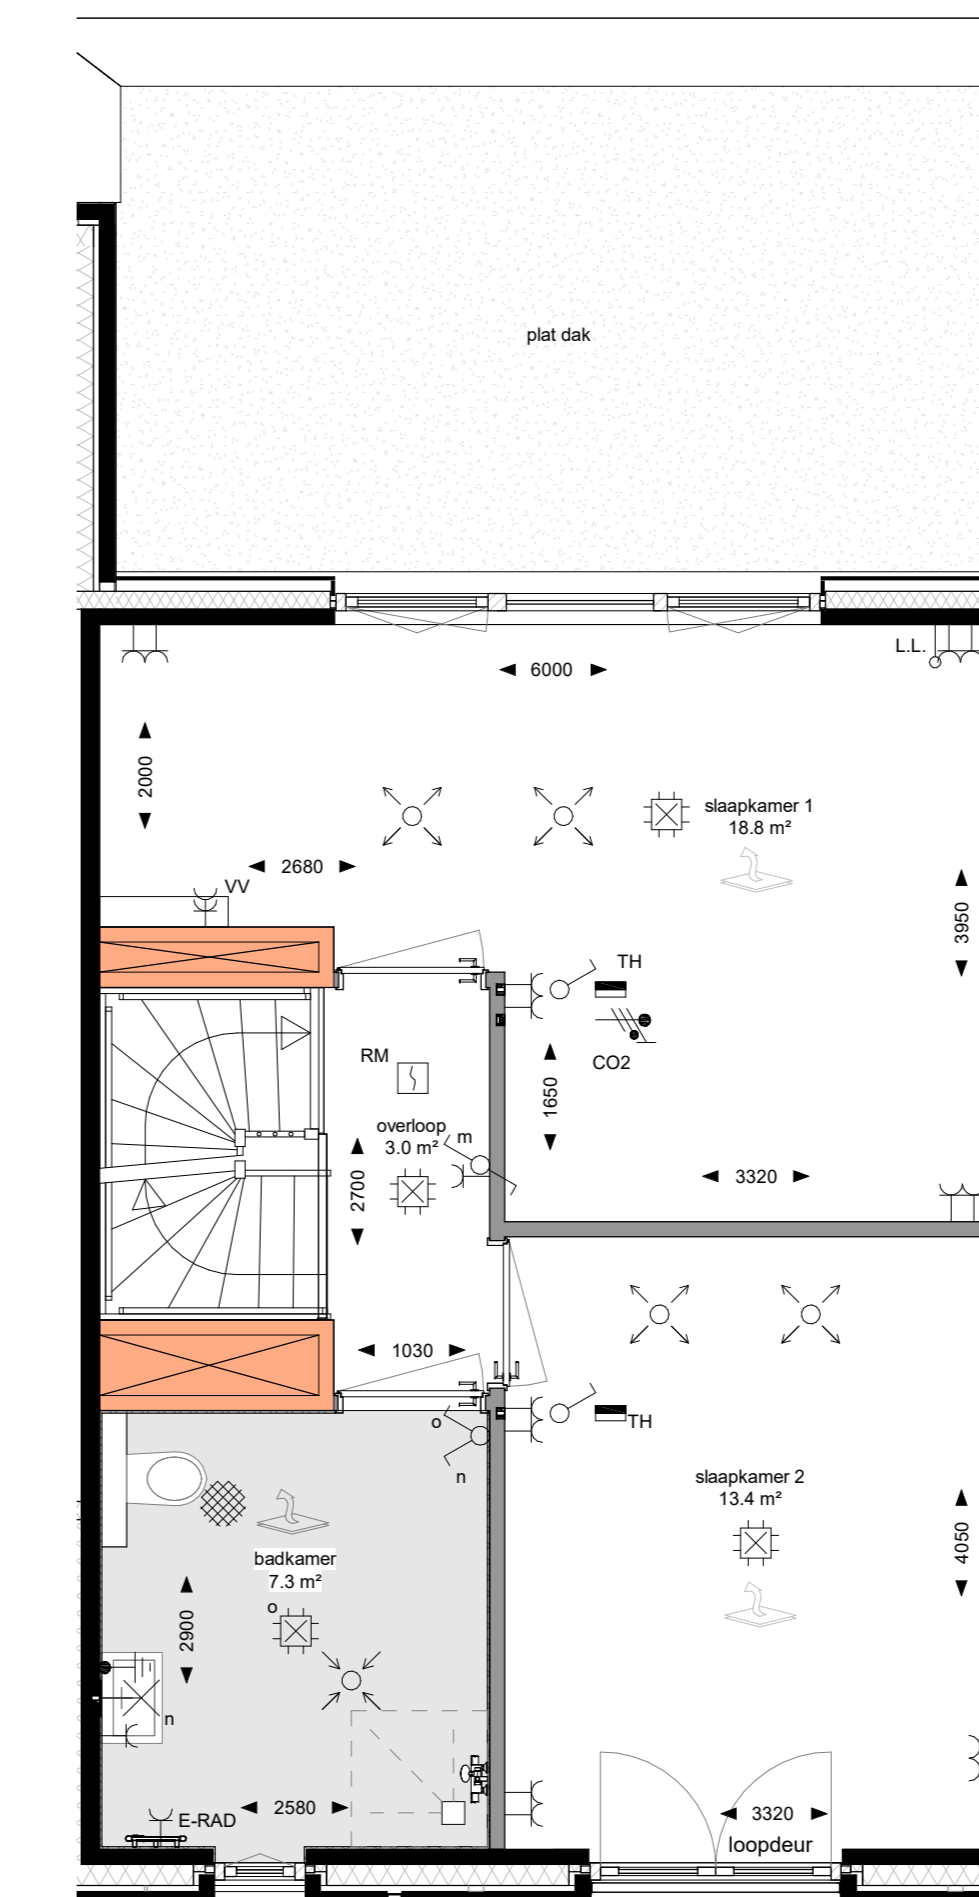

**Tweede verdieping**  
1 : 50

**Renvooi**

Hoogte (+VL)	Symbol	Omschrijving
		Verdeelrichting
		Aansluitpunt t.b.v. wandlichtpunt
1050		Beldrukker
Plafond		Rookmelder
1500		Ruimtethermostaat
1050		Enkelepolige schakelaar
1050		Serieschakelaar
1050		Wisselschakelaar
1050		Enkele wandcontactdoos
300		Dubbele wandcontactdoos
1500		Wandcontactdoos 2-voudig opbouw MK
		ERAD - Elektr. radiator badkamer
		WP - Warmtepomp
		WD - Wasdroger
		WM - Wasmachine
1500		CO2 sensor
		Bel
i.s.v.		Aardmat
1500		Centraal aansluitpunt badkamer
300		LTP
300		Loze leiding
500		Buitenkraan

- metselwerk
- kalkzandsteen
- beton
- lichte scheidingswand
- lichte scheidingswand schacht / metalen kast (op vastgestelde profies)
- isolatie
- ruimte voorzien van vloerverwarming
- woningbegang
- ventilatie afzuigventiel
- ventilatie inblaasventiel
- verdeblok vloerverwarming
- wtw
- warmte-winnings unit
- wp
- elektrische radiator

Maatvoeringen zijn circa en aangegeven in millimeters.  
Deze tekening is onderdeel van de contractstukken.  
Kleuren en arcering zijn indicatief aangegeven.  
De tuininrichtingen en begroeiingen zijn indicatief weergegeven.

