


Principe doorsnede beschoeiing
Schaal: 1:50

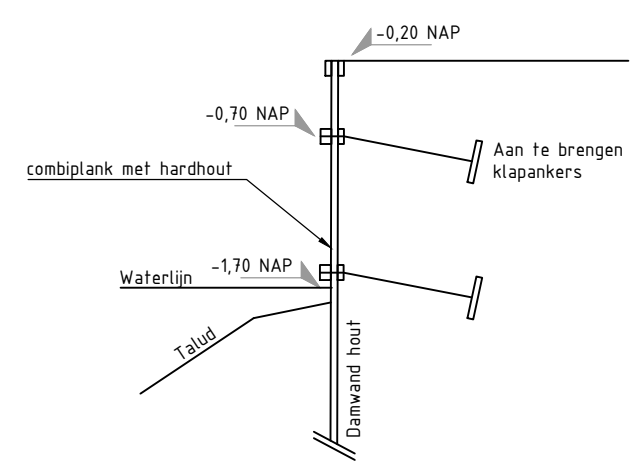

Verklaring

- Kavelgrens
- ⊙01 Bouwnummer
- Bebouingsvlak
- ▨ Uitbreidingsmogelijkheid
- ◁ Entree
- - - P - - - Parkeren eigen terrein
- ▩ Zone aanwezigheid klapankers tbv beschoeiing
- ⋯ Haag hoog ca 60cm
- Beschoeiing
- ≈ Water

LOCATIEGEGEVENS

Kadastrale gemeente: _____
 Sectie: _____
 Perceelnummer(s): _____

PROJECTGEGEVENS

Projectnaam: Essendael
 Locatie: Rhooen
 Onderwerp: Situatietekening
 62 t/m 80
 Datum: 22-08-2017
 Formaat: A3
 Schaal: 1:500

