


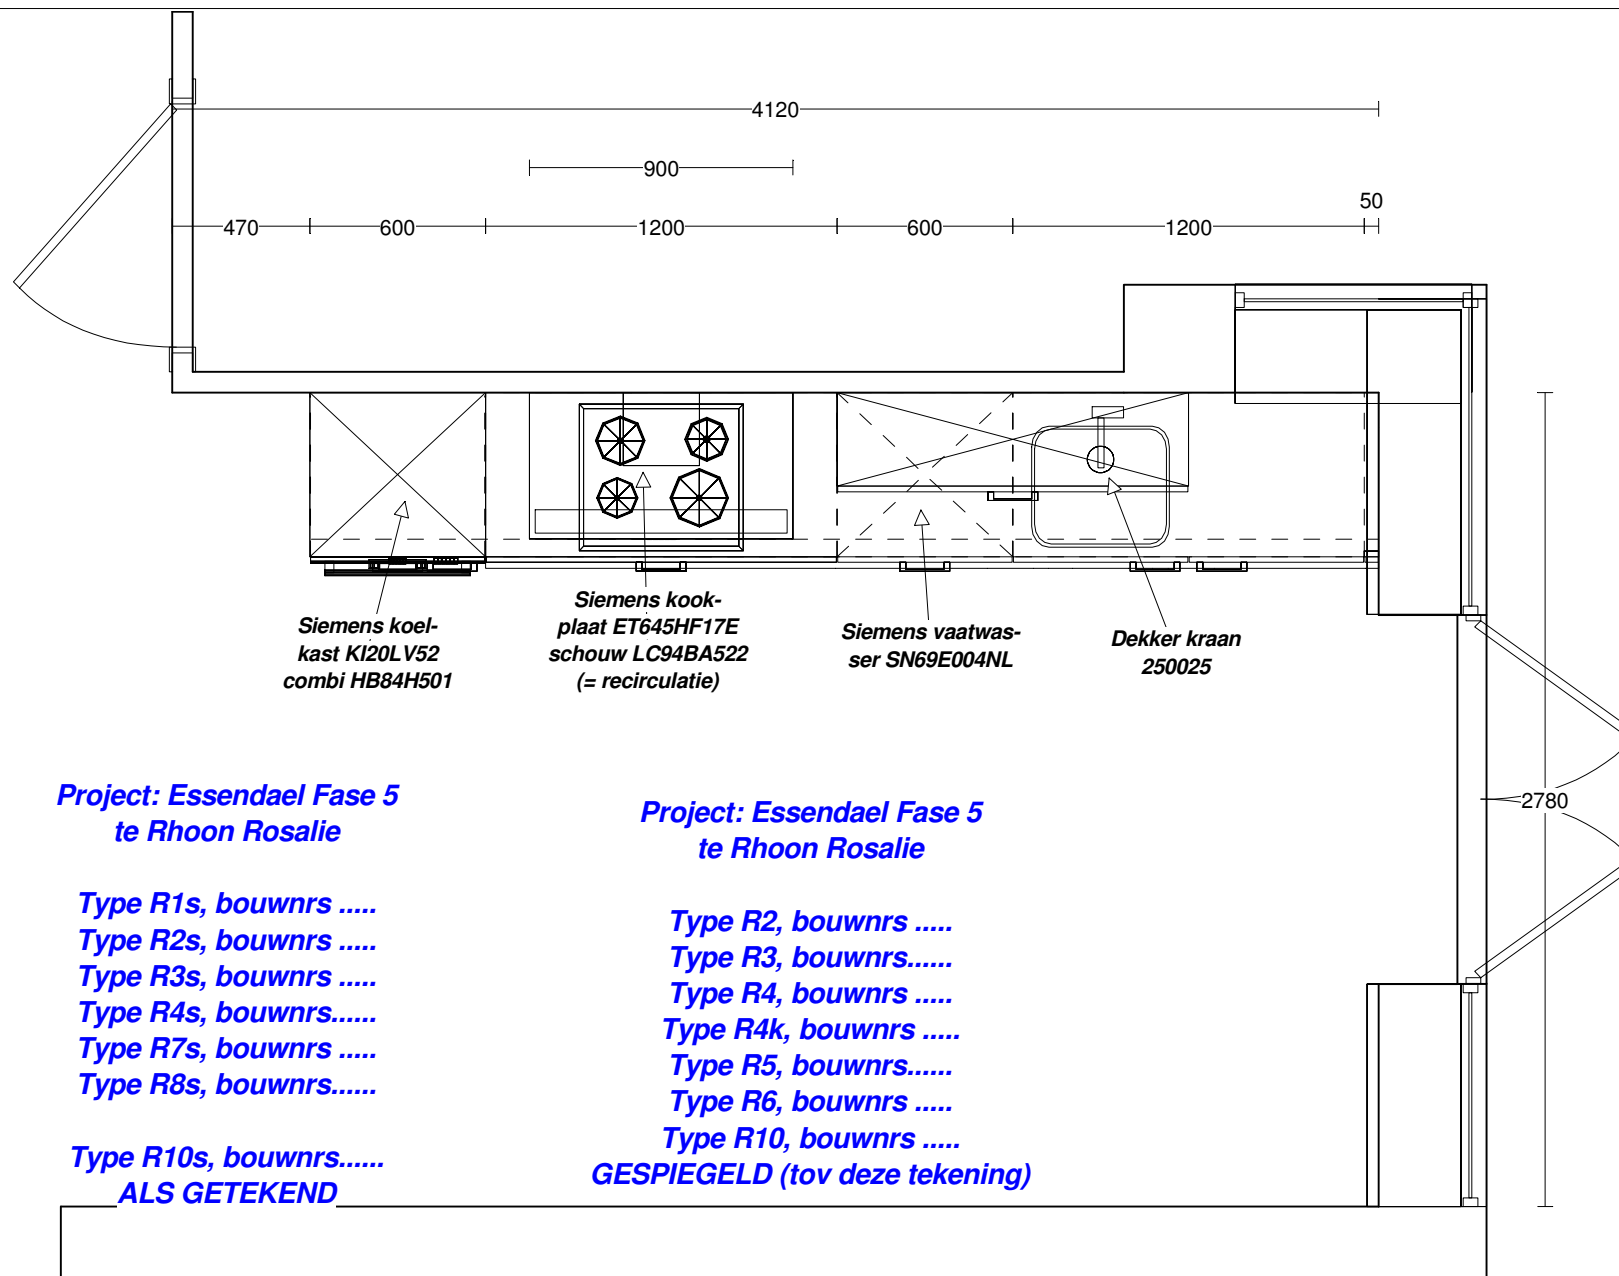

Asto Keukens BV Driemanssteeweg 170 3084 CB Rotterdam 010-44 30 210	Client: Bouwbedrijf Frans Vink & zonen Ontwerp: Essendael Fase 5 ROSALIE R1s-R2s-R3s-R4s-R6s-R7s-R8s-R10s Verkoper: Datum: 5/4/17	Merk: Nobilia v. 231 Model: Laser Greep: damast wit Schaal: Passende schaal	Deze tekening is niet bindend. Kleuren zijn indicatief en dus niet bindend.
--	--	---	---




Asto Keukens BV
Driemanssteeweg 170
3084 CB Rotterdam
010-44 30 210

Client: Bouwbedrijf Frans Vink & zonen
Ontwerp: Essendael Fase 5 ROSALIE R1s-R2s-R3s-R4s-R6s-R7s-R8s-R10s
Verkoper:
Datum: 5/4/17

Merk: Nobilia v. 231
Model: Laser
Greep: damast wit
Schaal: Passende schaal

Deze tekening is
niet bindend.

Kleuren zijn indicatief
en dus niet bindend.

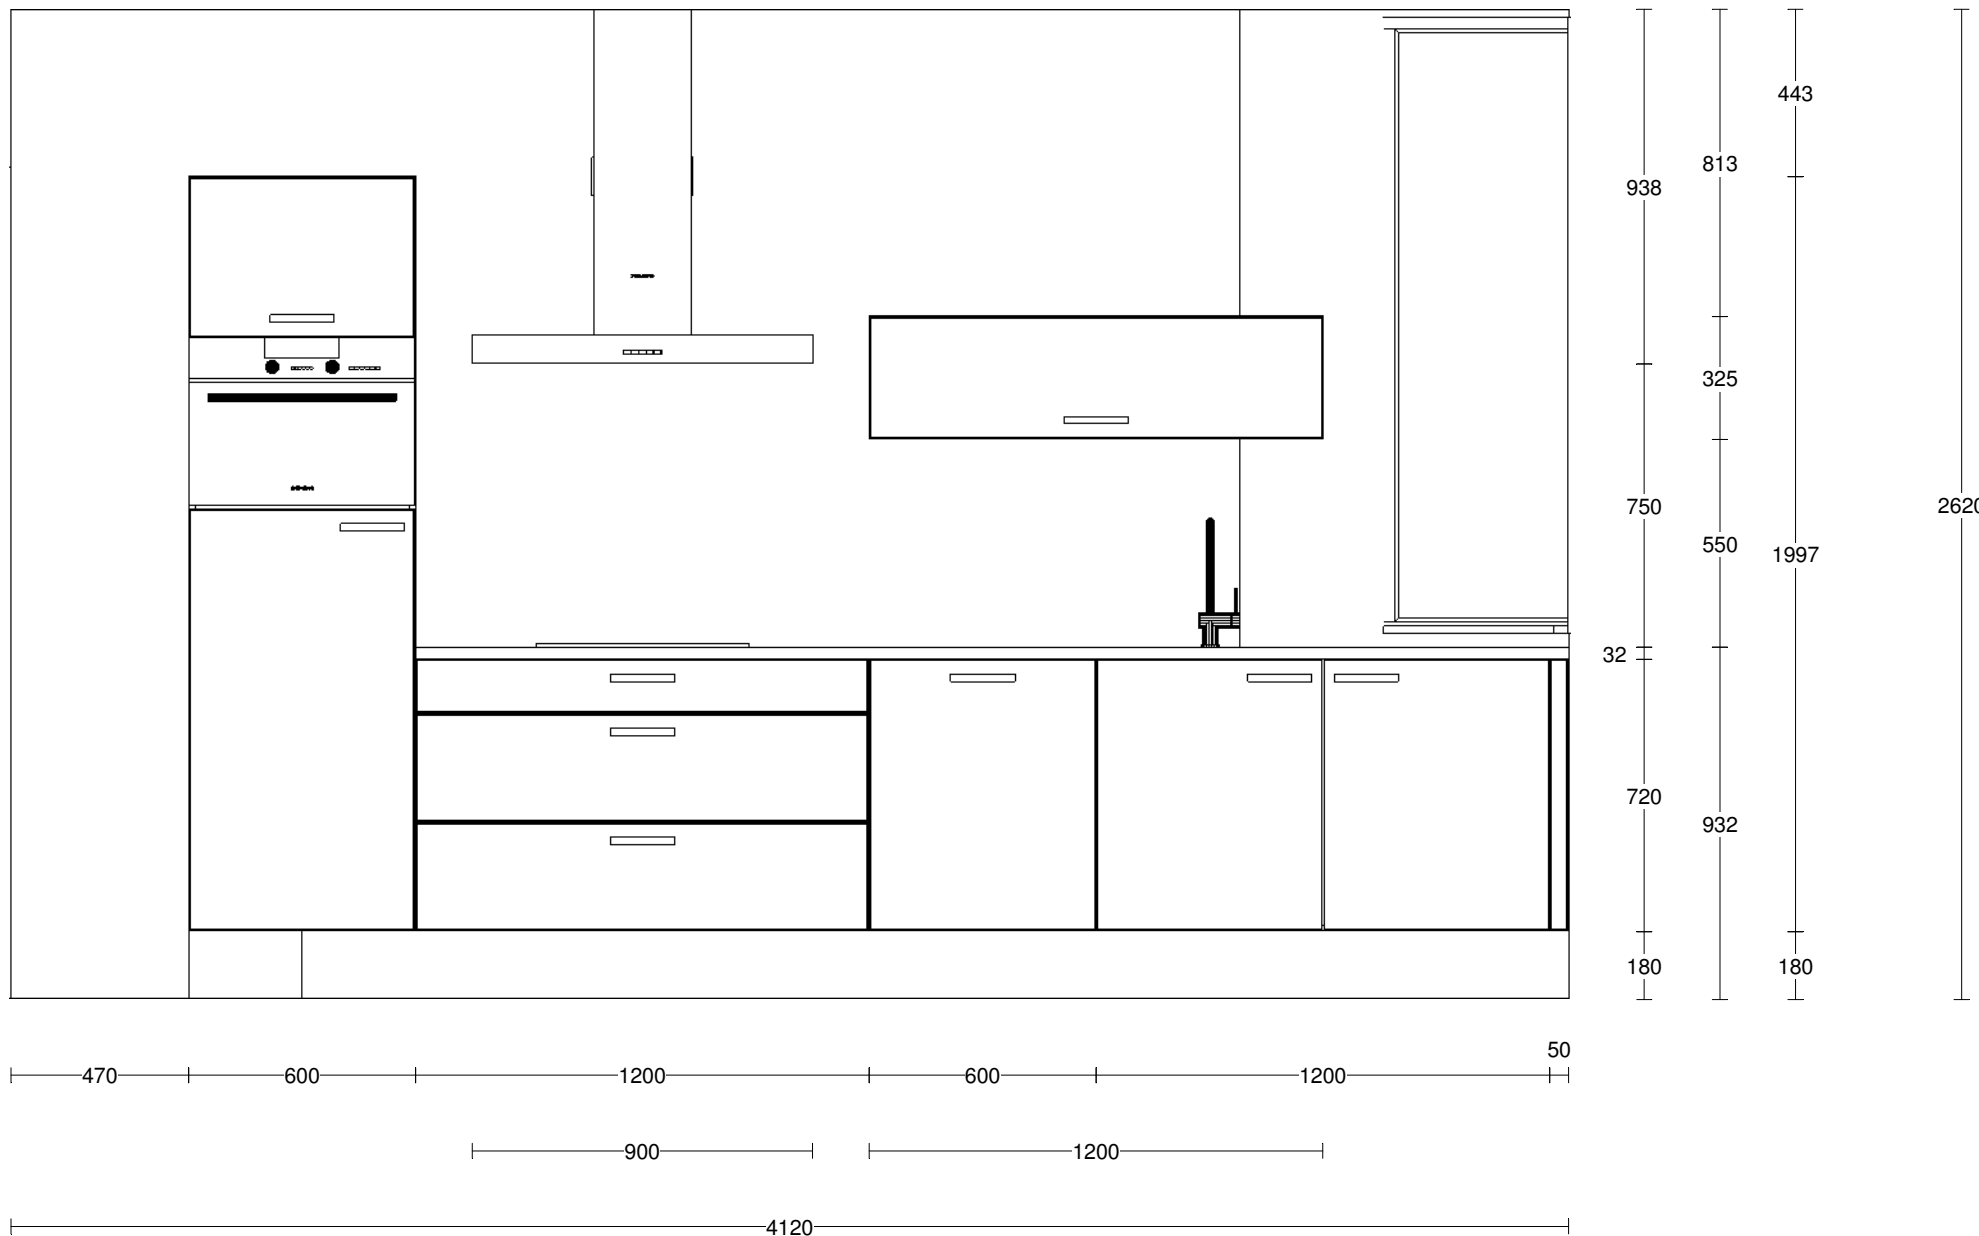

Asto Keukens BV
 Driemanssteeweg 170
 3084 CB Rotterdam
 010-44 30 210

Client: Bouwbedrijf Frans Vink & zonen
 Ontwerp: Essendael Fase 5 ROSALIE R1s-R2s-R3s-R4s-R6s-R7s-R8s-R10s
 Verkoper:
 Datum: 5/4/17

Merk: Nobilia v. 231
 Model: Laser
 Greep: damast wit
 Schaal: 1:20

Deze tekening is
 niet bindend.
 Kleuren zijn indicatief
 en dus niet bindend.