





Voorgevel
1:100




Achtergevel
1:100

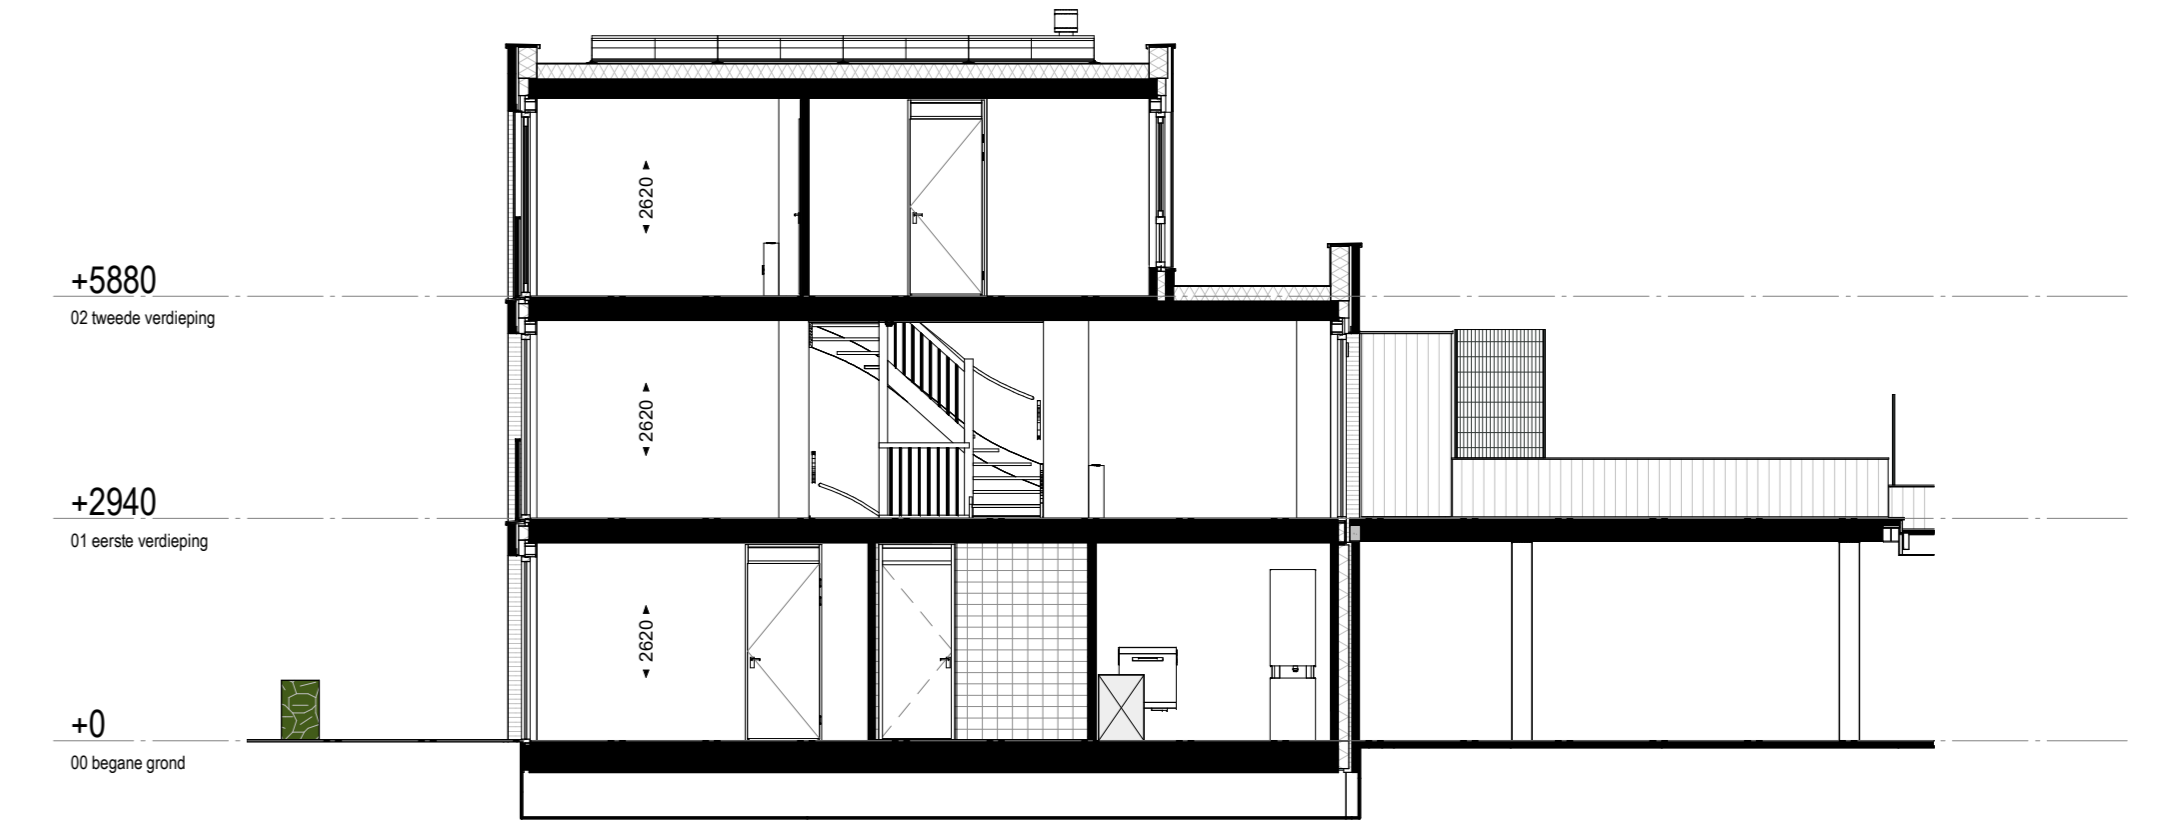


Dwarsdoorsnede
1:100

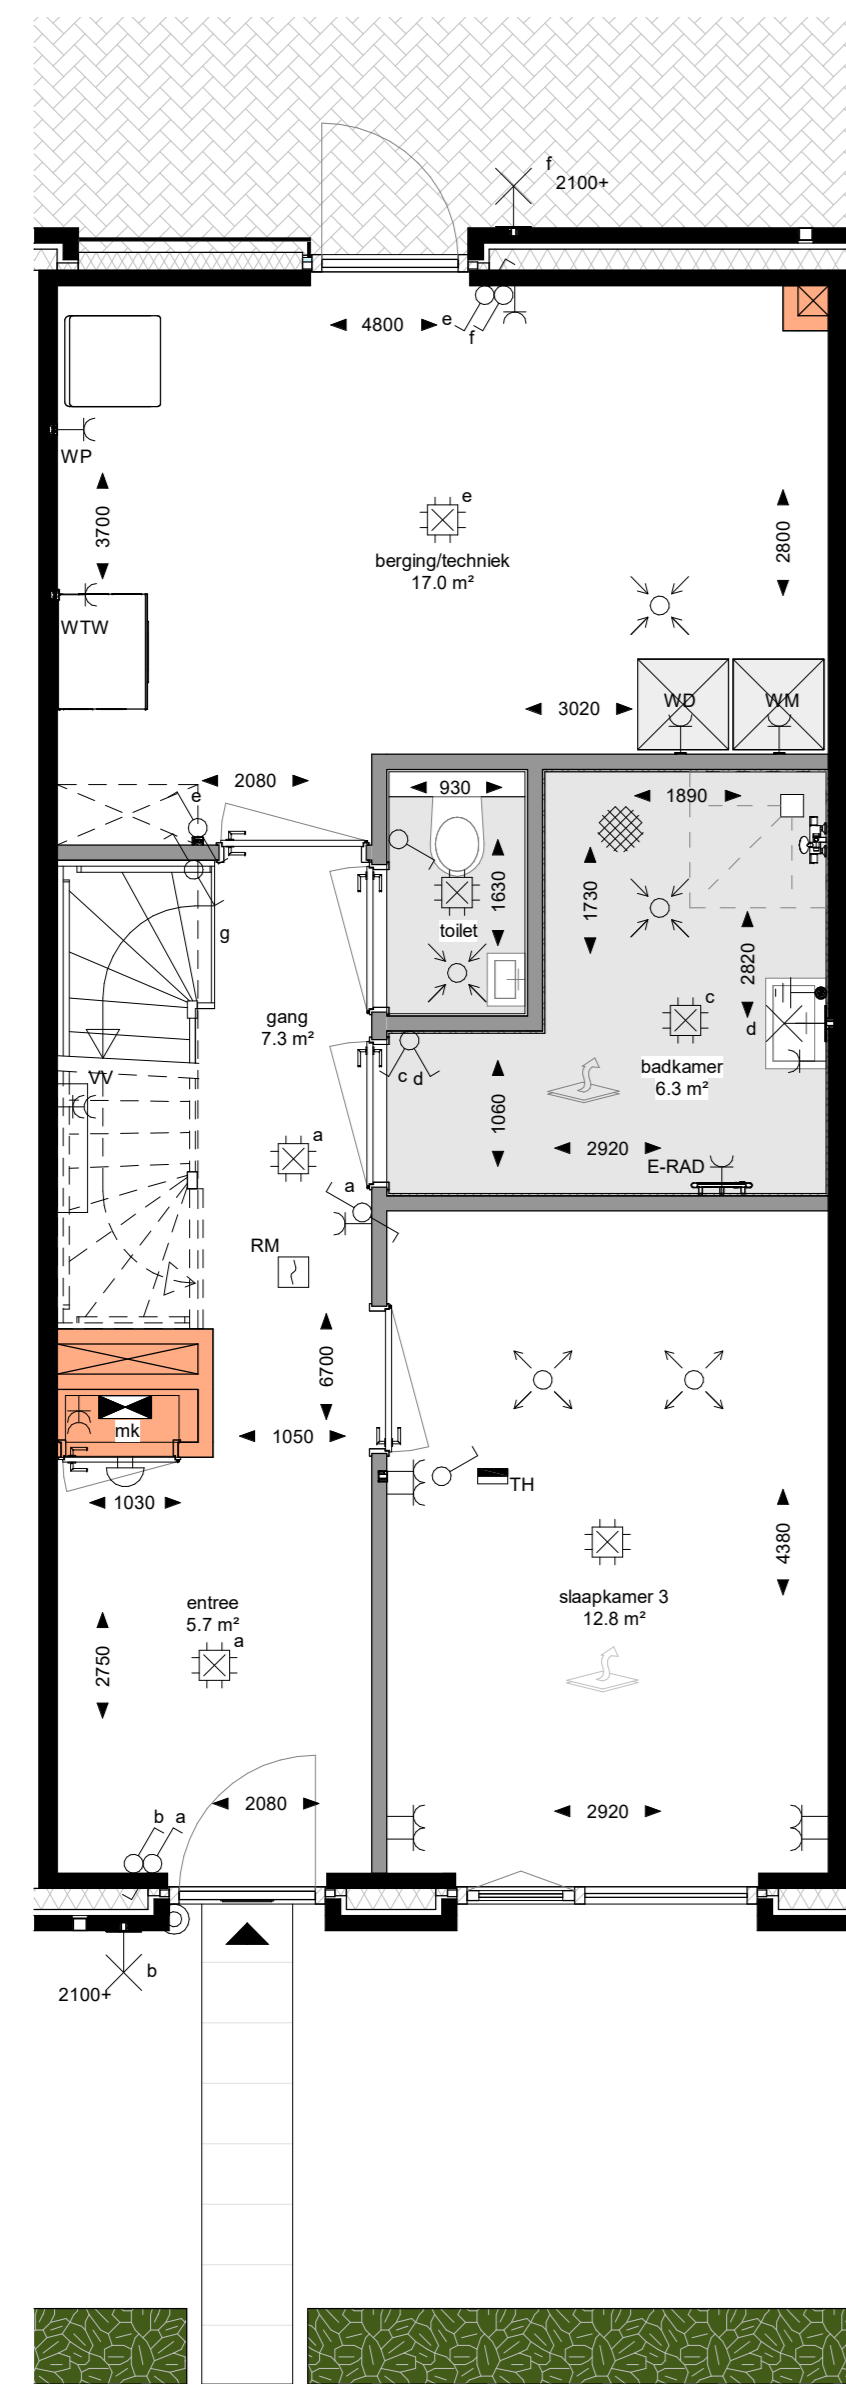

Begane grond
1:50

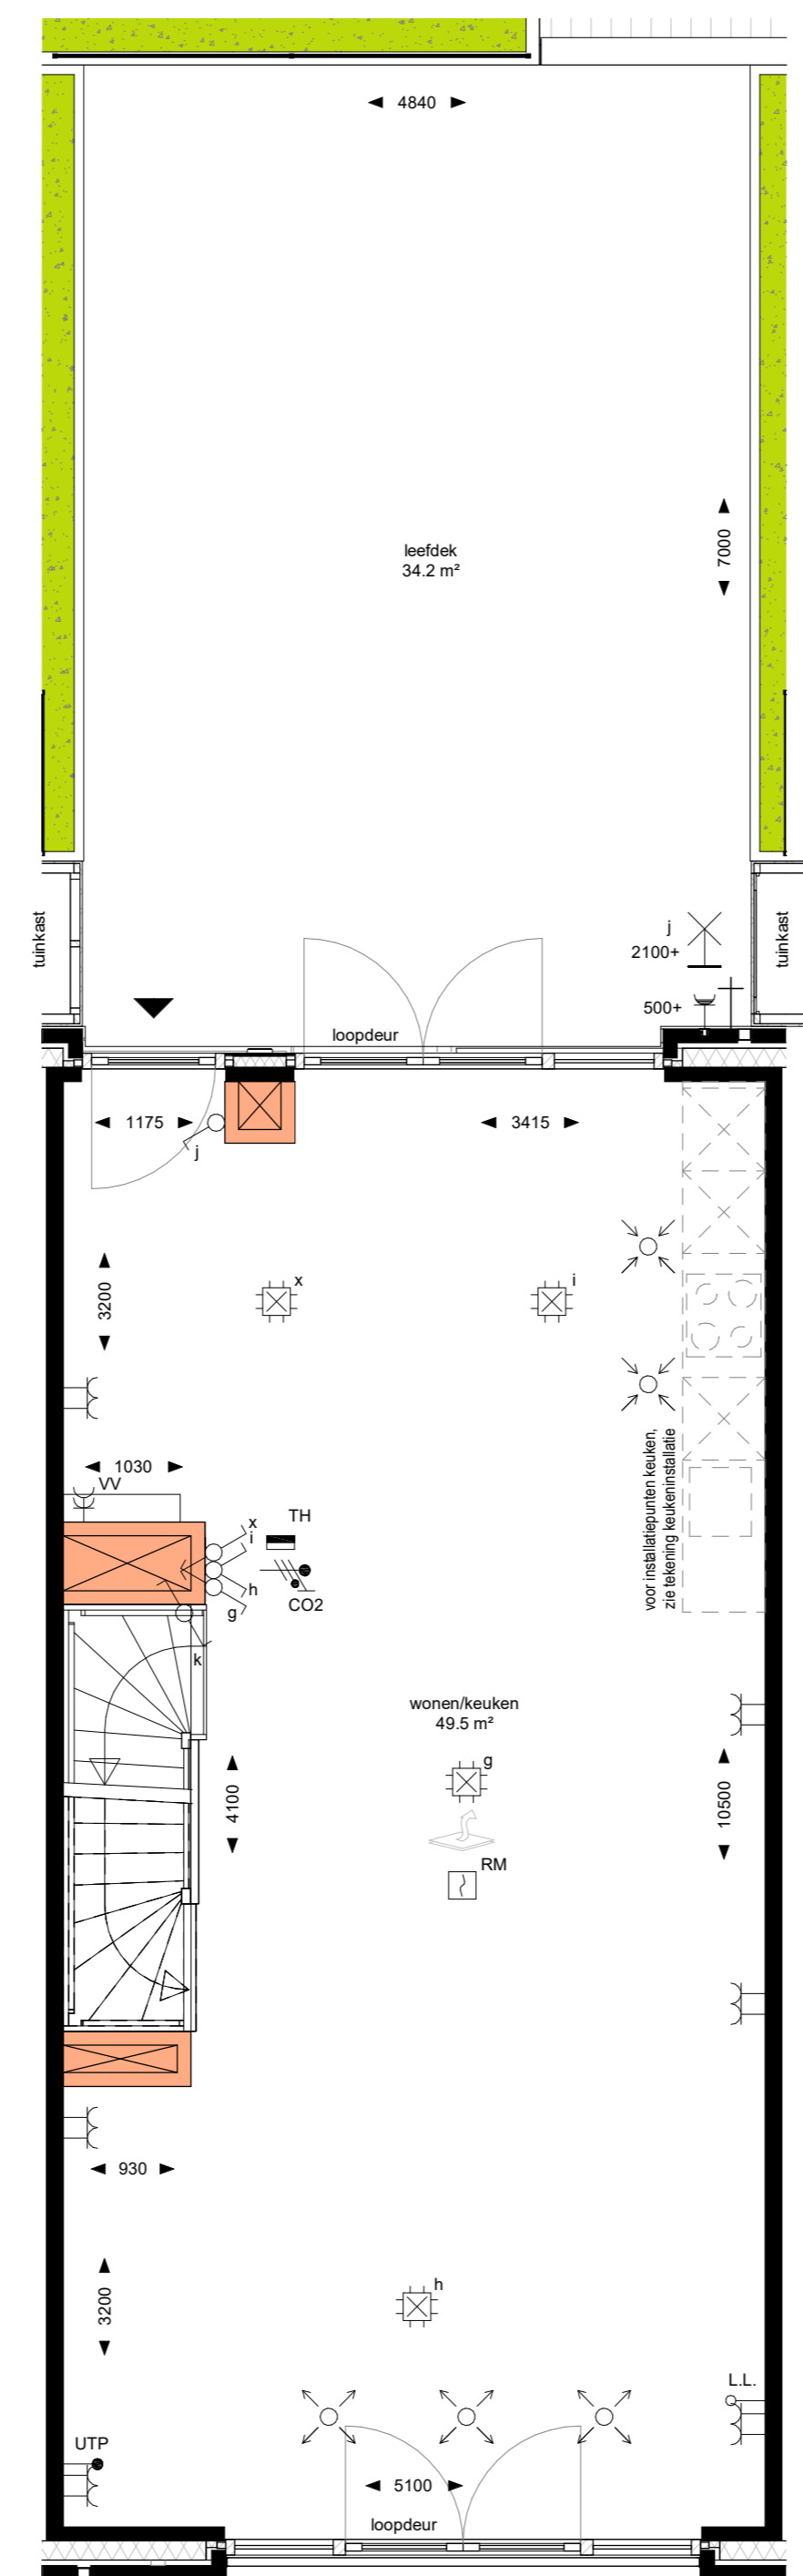

Eerste verdieping
1:50

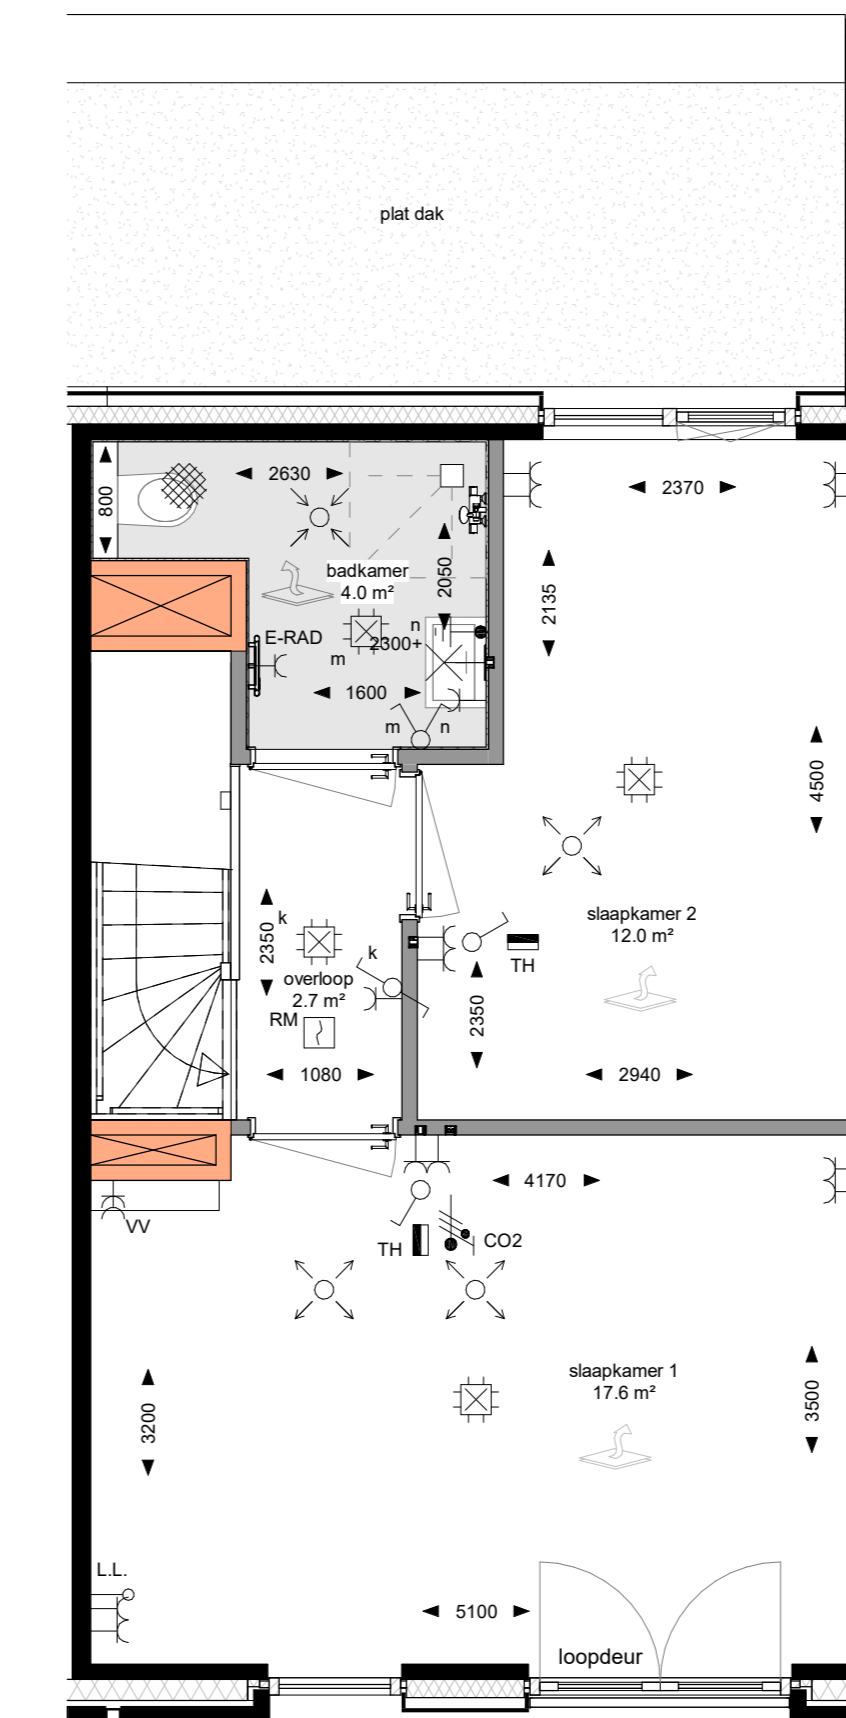

Tweede verdieping
1:50

Renvooi

Hoogte (+VL)	Symbol	Omschrijving
	⚡	Verdeelrichting
	⚡	Centraaldoos
	⚡	Aansluitpunt t.b.v. wandlichtpunt
1050	⚡	Beeldrukker
1500	⚡	Rookmelder
1500	⚡	Ruimtethermostaat
1050	⚡	Enkelpolige schakelaar
1050	⚡	Serieschakelaar
1050	⚡	Wisselschakelaar
1050	⚡	Enkele wandcontactdoos
300	⚡	Dubbele wandcontactdoos
1500	⚡	Wandcontactdoos 2-voudig opbouw MK
	⚡	ERAD - Elektr. radiator badkamer
	⚡	WP - Wärmepomp
	⚡	WD - Wasdroger
	⚡	WM - Wasmachine
1500	⚡	CO2 sensor
	⚡	Bel
i.s.v.	⚡	Aardmat
1500	⚡	Centraal aardpunt badkamer
300	⚡	UTP
300	⚡	Loze leiding
500	⚡	Buiterkraan

- metselwerk
- kalkzandsteen beton
- lichte scheidingwand
- lichte scheidingwand schicht / metaalkast (op vastgelegde profies)
- isolatie
- ruimte voorzien van vloerverwarming
- woningbegang
- ventilatie afzuigventiel
- ventilatie inblaasventiel
- verdeblok vloerverwarming
- WTW warmte terug-winnings unit
- WP warmtepomp unit
- elektrische radiator

Maatvoeringen zijn circa en aangegeven in millimeters
Deze tekening is onderdeel van de contractstukken
Kleuren en arcering zijn indicatief aangegeven
De tuininrichtingen en begroeiingen zijn indicatief weergegeven

