



voorgevel bwnr 60

voorgevel bwnr 61



Bouwbedrijf Frans Vink & Zn bv
Postbus 2
2840 AA Moordrecht

email bouw@vinkbedrijven.nl
tel 0182 373044

www.vinkbedrijven.nl

projekt : Essendael fase 5 te Rhon
omschrijving : voorgevel type Saar 2^1 kap bwnr 60 en 61

formaat-schaal : 1 : 100 (formaat A3)

datum : 24 nov 2016

gewijzigd : 07 apr 2017

tek nr :

494 GV S 120



achtergevel bwnr 61

achtergevel bwnr 60



Bouwbedrijf Frans Vink & Zn bv
Postbus 2
2840 AA Moordrecht

email bouw@vinkbedrijven.nl
tel 0182 373044

www.vinkbedrijven.nl

projekt : Essendael fase 5 te Rhoon
omschrijving : achtergevel type Saar 2^1 kap bwnr 60 en 61

formaat-schaal : 1 : 100 (formaat A3)

datum : 24 nov 2016

gewijzigd : 05 apr 2017

tek nr :

494 GV S 121



zijgevel links bwnr 60



zijgevel rechts bwnr 61



Bouwbedrijf Frans Vink & Zn bv
Postbus 2
2840 AA Moordrecht

email bouw@vinkbedrijven.nl
tel 0182 373044

www.vinkbedrijven.nl

project : Essendael fase 5 te Rhoon
omschrijving : zijgevels type Saar 2[^]1 kap
bouwnummer 61 als
bouwnummer 60 spb


formaat-schaal : 1 : 100 (formaat A3)

datum : 24 nov 2016

gewijzigd : 05 apr 2017

tek nr :

494 GV S 122

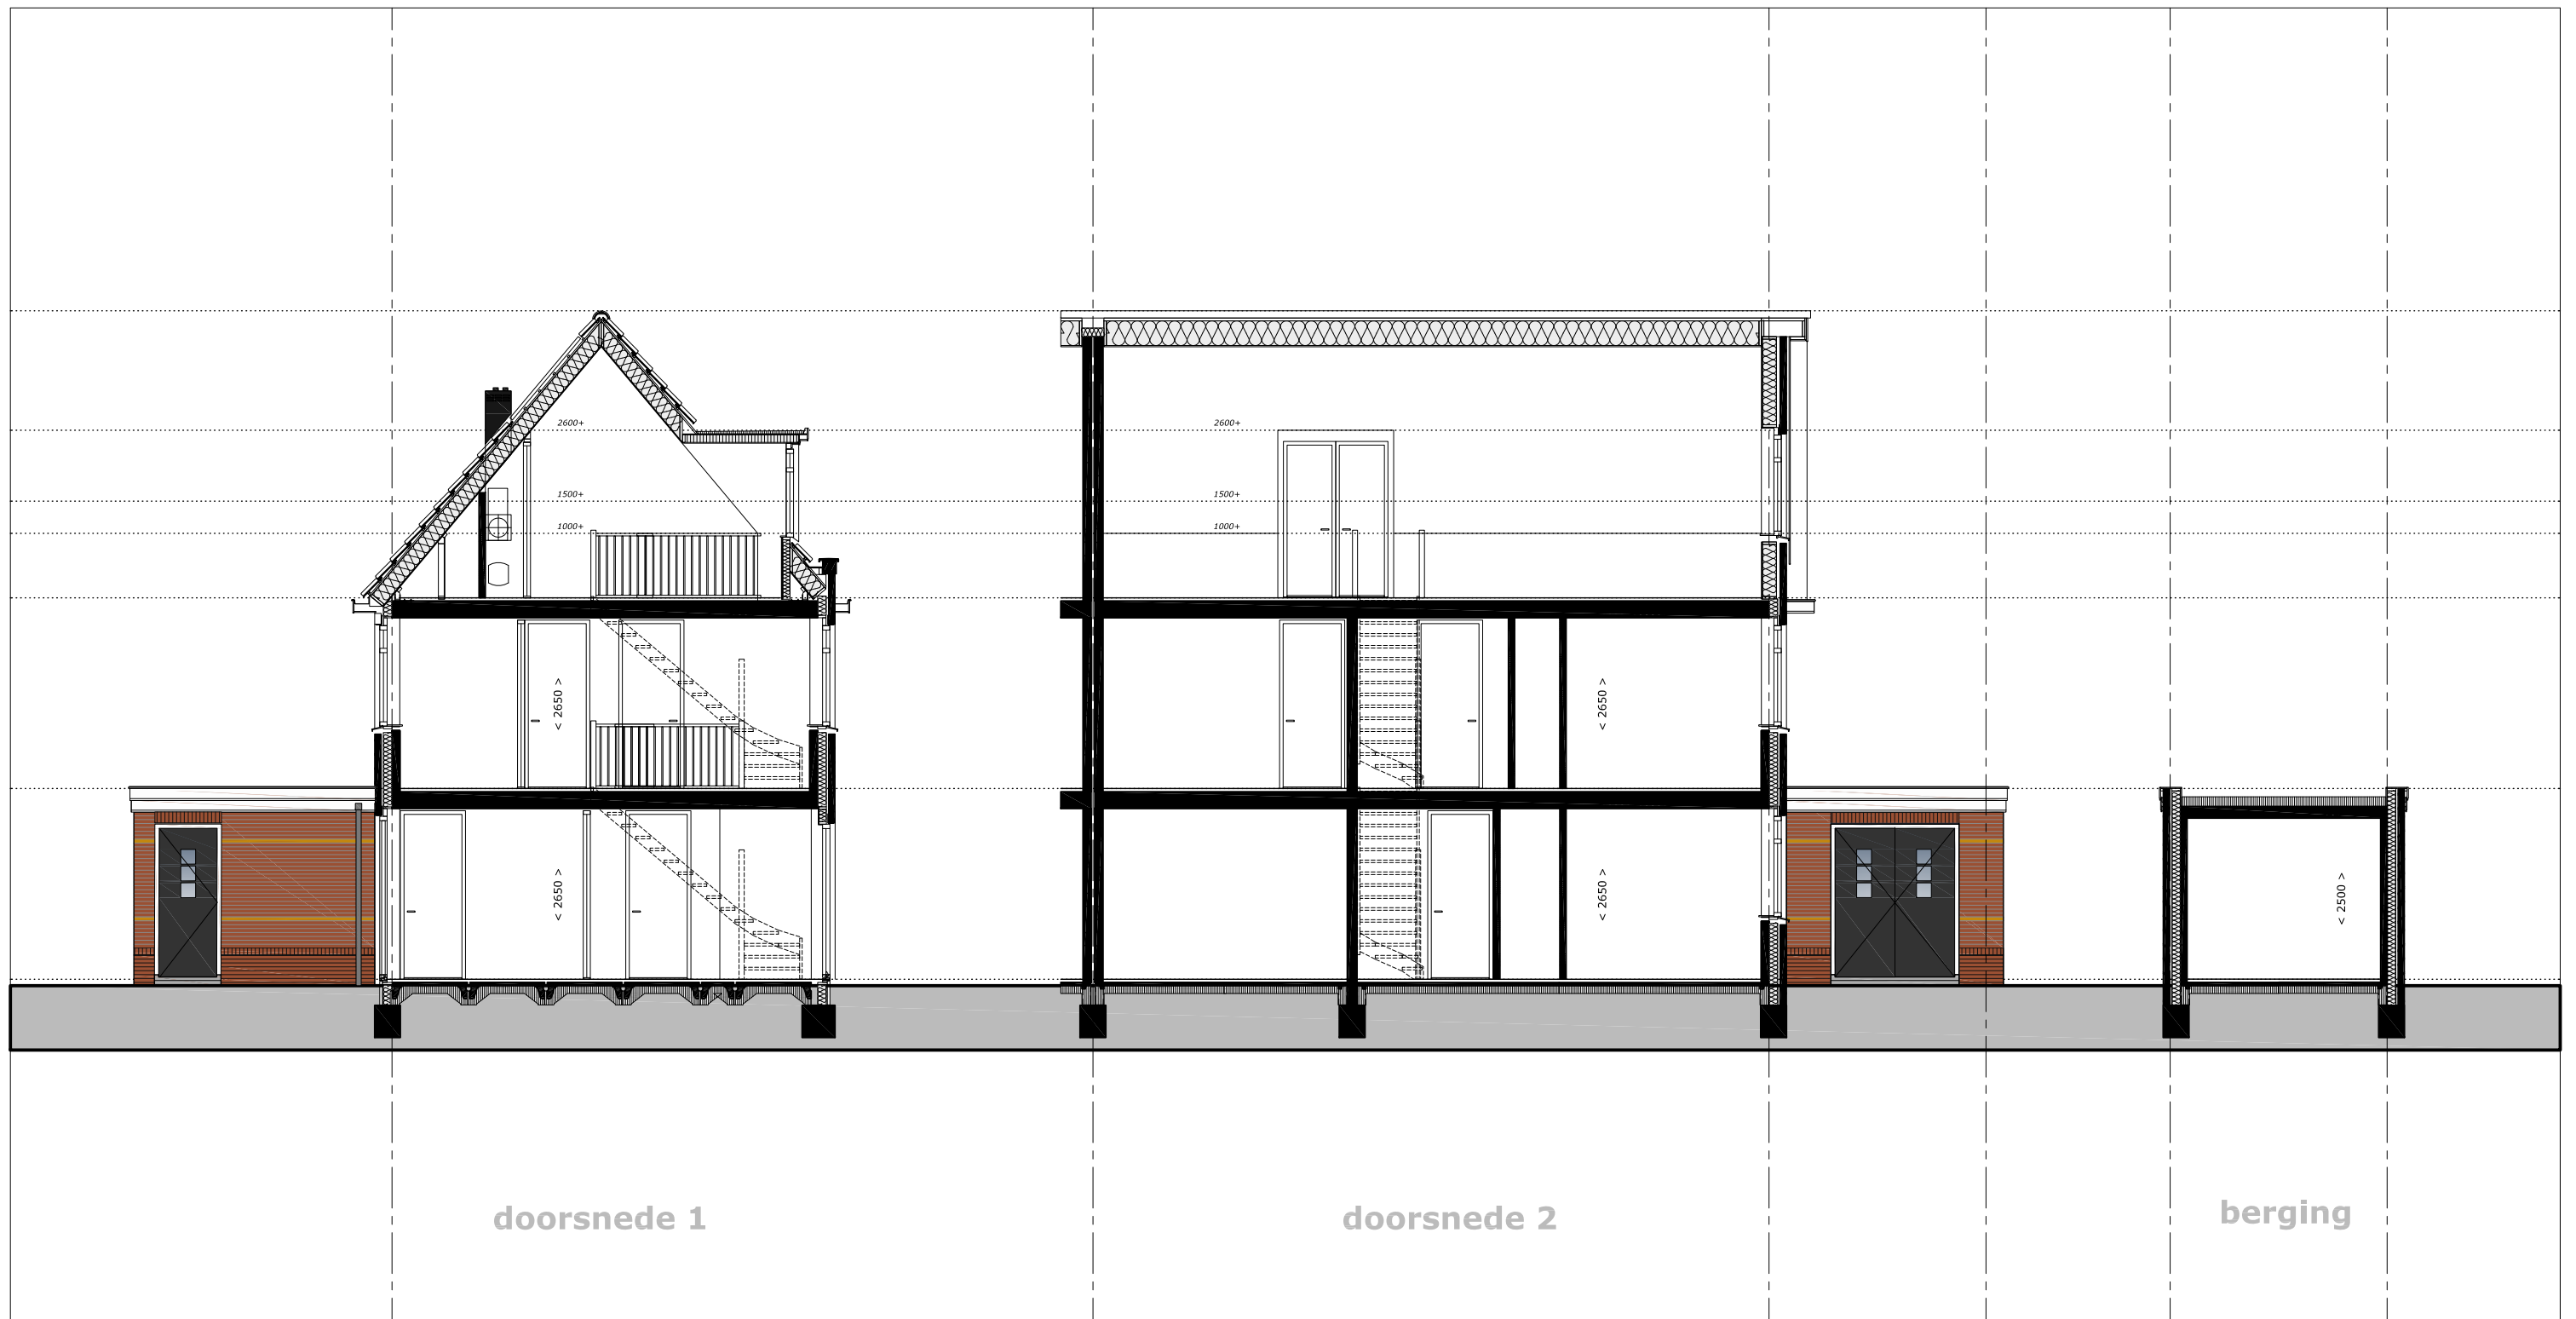

Bouwbedrijf Frans Vink & Zn bv
Postbus 2
2840 AA Moordrecht

email bouw@vinkbedrijven.nl
tel 0182 373044

www.vinkbedrijven.nl

projekt : Essendael fase 5 te Rhoon
omschrijving : doorsnede type Saar 2¹ kap
bouwnummer 61 als
bouwnummer 60 spb

formaat-schaal : 1 : 100 (formaat A3)

datum : 24 nov 2016

gewijzigd : 05 apr 2017

tek nr :

494 DS S 120

opm.: de indelingen in de doorsneden zijn ter indicatie weergegeven