




| BINNENDEUREN |                                                          |
|--------------|----------------------------------------------------------|
| SVE.74       | via opdracht aan projectleverancier SVEDEX d.d.          |
| KEUKEN       |                                                          |
| 45.1.10      | conform nultekening d.d. 31-05-2022                      |
| SANITAIR     |                                                          |
| 60.0.01      | via opdracht aan projectleverancier UHUW d.d.            |
| TEGELWERK    |                                                          |
| 65.0.01      | via opdracht aan projectleverancier Lingen Keramiek d.d. |
| TRAPPEN      |                                                          |
| VIOS.74      | via opdracht aan projectleverancier Vios d.d.            |
| ELEKTRA      |                                                          |
| 55.0...      | keuze schakelmateriaal                                   |

DEFINITIEF

Deze tekening is uitsluitend bedoeld ter verduidelijking van hetgeen is omschreven in de definitieve meer- en minderwerk- bevestiging. Water, afvoer en elektrapunten kunnen niet op de centimeter nauwkeurig worden geplaatst. Voor plafondlichtpunten geldt een mogelijke afwijking van 15 centimeter. Om het leidingwerk naar een eventuele kookeiland te voeren kan een smalle koude zone in de vloer aanwezig zijn. Ventilatiepunten en schachten zijn qua afmeting en plaats indicatief weergegeven. Aan deze tekening kunnen derhalve geen rechten worden ontleend.

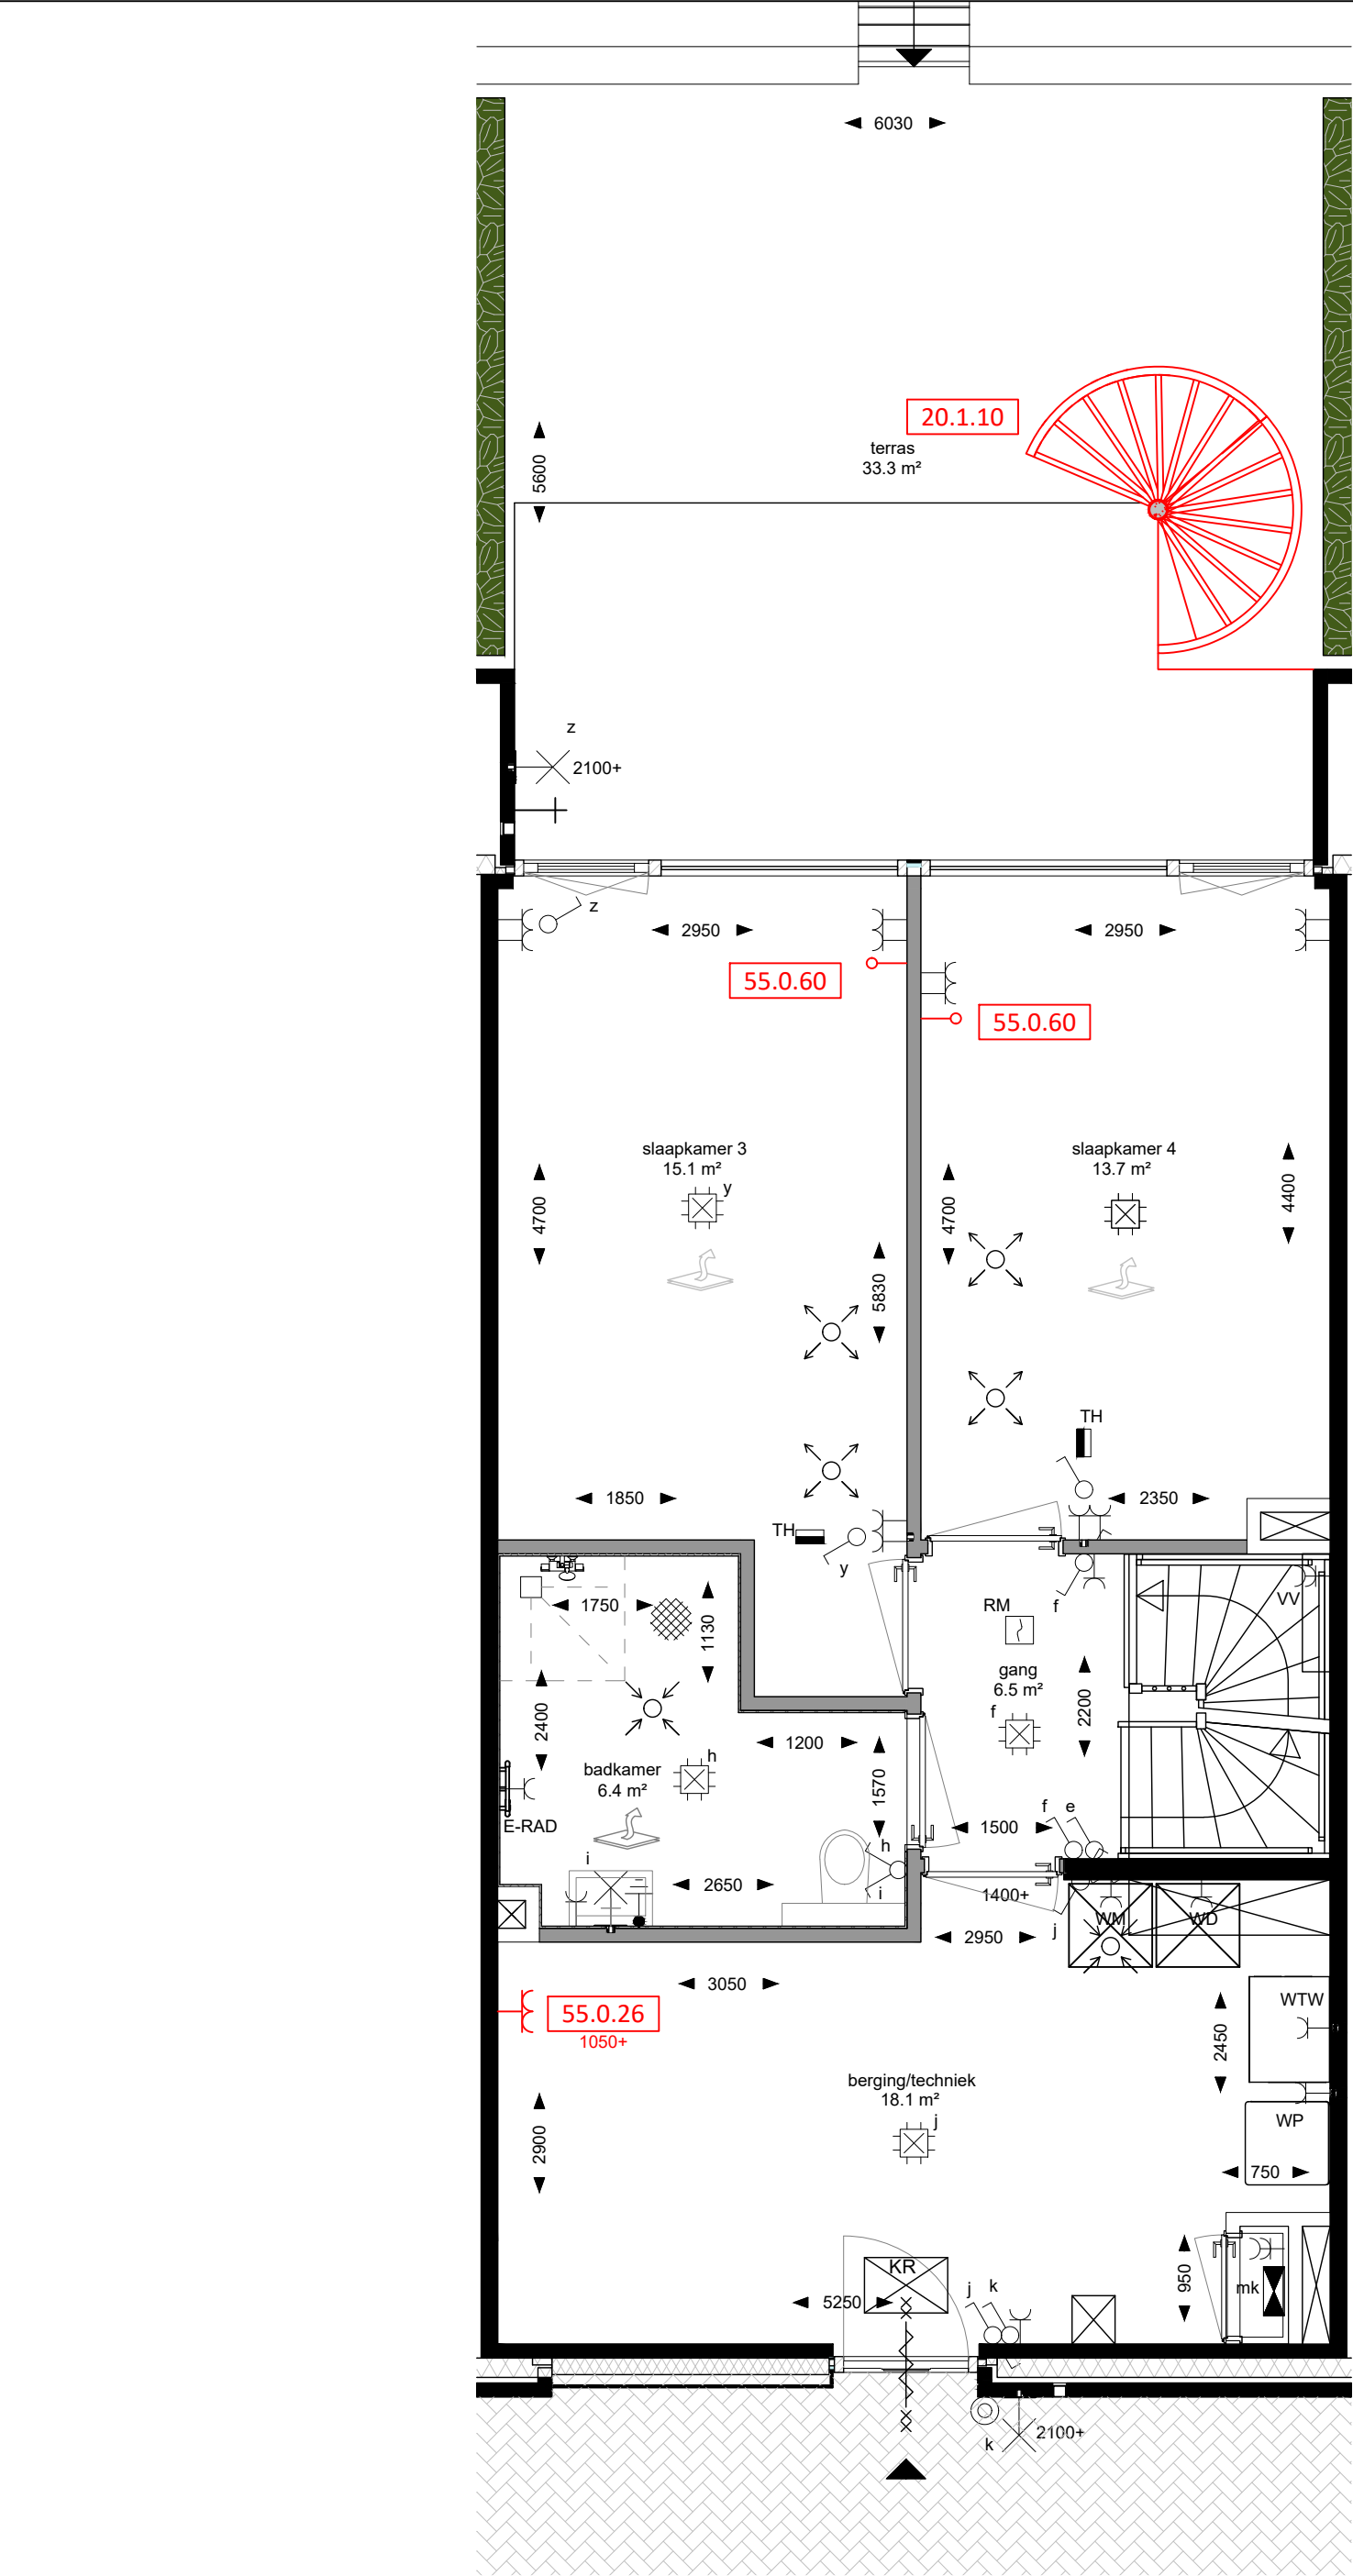


Project : Het Uitzicht fase 2

Bouwnr : 74, type D

bouwlaag :  
00

| MEER- & MINDERWERKOPTIES |            |
|--------------------------|------------|
| schaal :                 | 1 : 50     |
| datum :                  | 19-10-2022 |
| wijz. A :                | 18-01-2023 |
| wijz. B :                | 28-02-2023 |
| wijz. C :                |            |



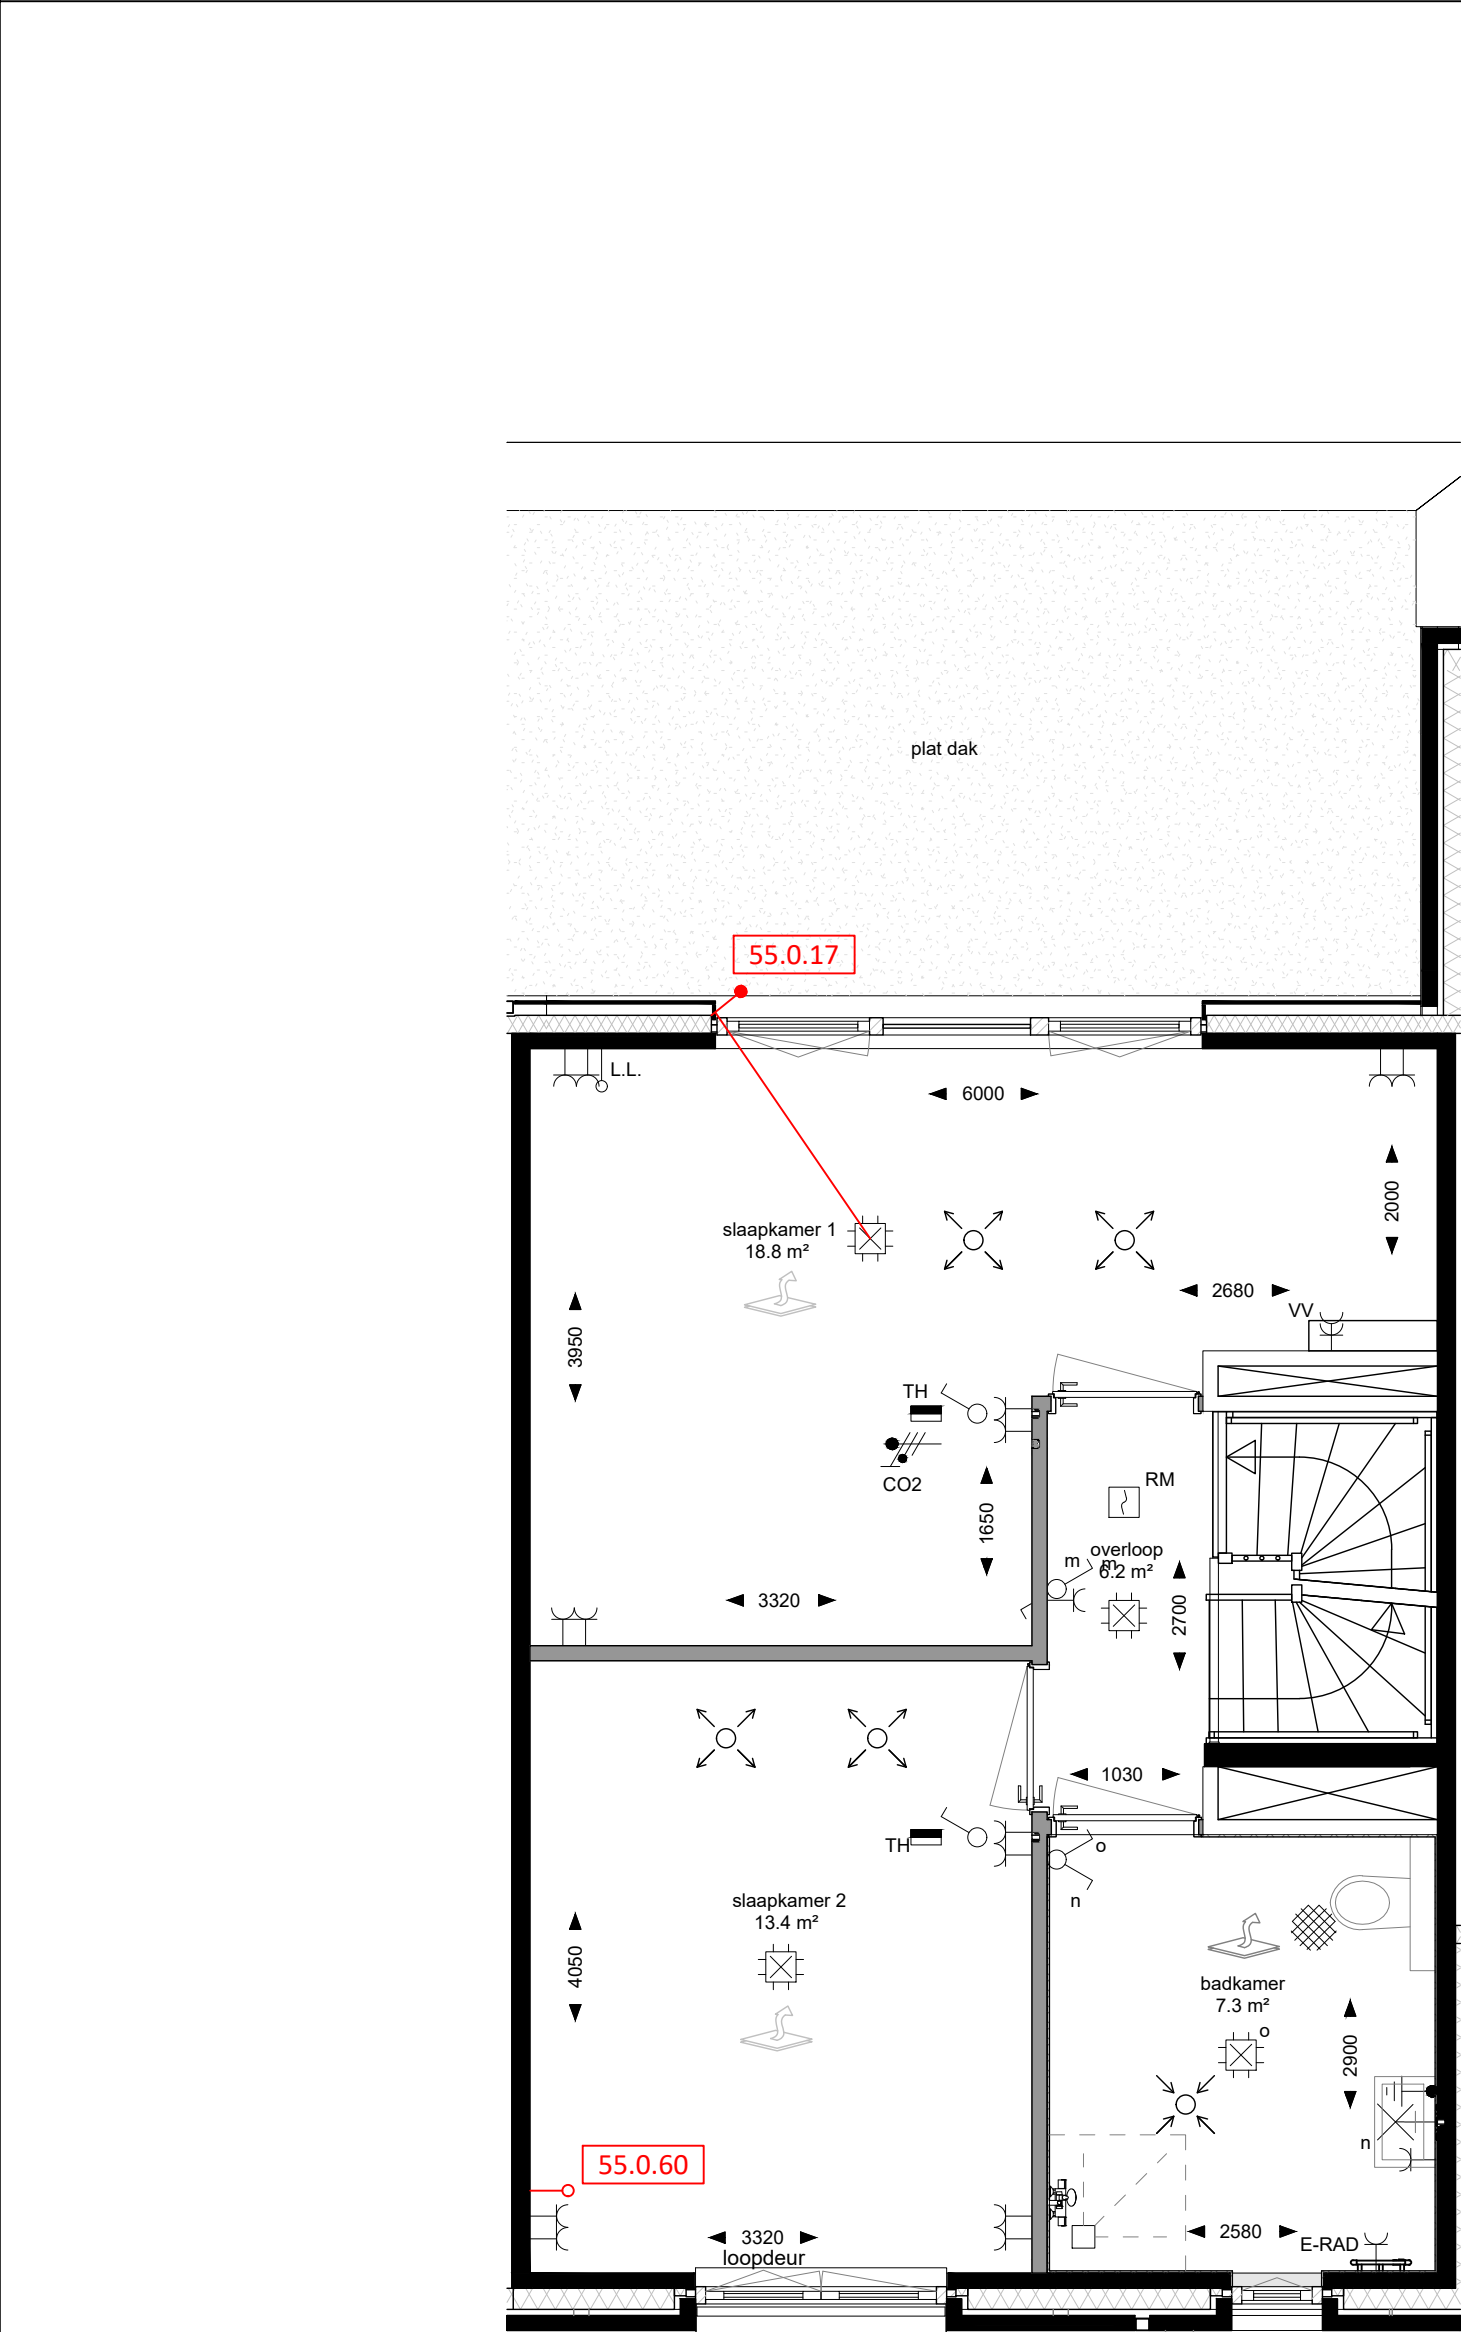

| BINNENDEUREN |                                                          |
|--------------|----------------------------------------------------------|
| SVE.74       | via opdracht aan projectleverancier SVEDEX d.d.          |
| KEUKEN       |                                                          |
| 45.1.10      | conform nultekening d.d. 31-05-2022                      |
| SANITAIR     |                                                          |
| 60.0.01      | via opdracht aan projectleverancier UHUW d.d.            |
| TEGELWERK    |                                                          |
| 65.0.01      | via opdracht aan projectleverancier Lingen Keramiek d.d. |
| TRAPPEN      |                                                          |
| VIOS.74      | via opdracht aan projectleverancier Vios d.d.            |
| ELEKTRA      |                                                          |
| 55.0...      | keuze schakelmateriaal                                   |

DEFINITIEF

Deze tekening is uitsluitend bedoeld ter verduidelijking van hetgeen is omschreven in de definitieve meer- en minderwerk- bevestiging. Water, afvoer en elektrapunten kunnen niet op de centimeter nauwkeurig worden geplaatst. Voor plafondlichtpunten geldt een mogelijke afwijking van 15 centimeter. Om het leidingwerk naar een eventuele kookeiland te voeren kan een smalle koude zone in de vloer aanwezig zijn. Ventilatiepunten en schachten zijn qua afmeting en plaats indicatief weergegeven. Aan deze tekening kunnen derhalve geen rechten worden ontleend.



Project : Het Uitzicht fase 2

Bouwnr : 74, type D

bouwlaag :  
02

| MEER- & MINDERWERKOPTIES |            |
|--------------------------|------------|
| schaal :                 | 1 : 50     |
| datum :                  | 19-10-2022 |
| wijz. A :                | 18-01-2023 |
| wijz. B :                | 28-02-2023 |
| wijz. C :                |            |