





Voorgevel
1:100




Achtergevel
1:100

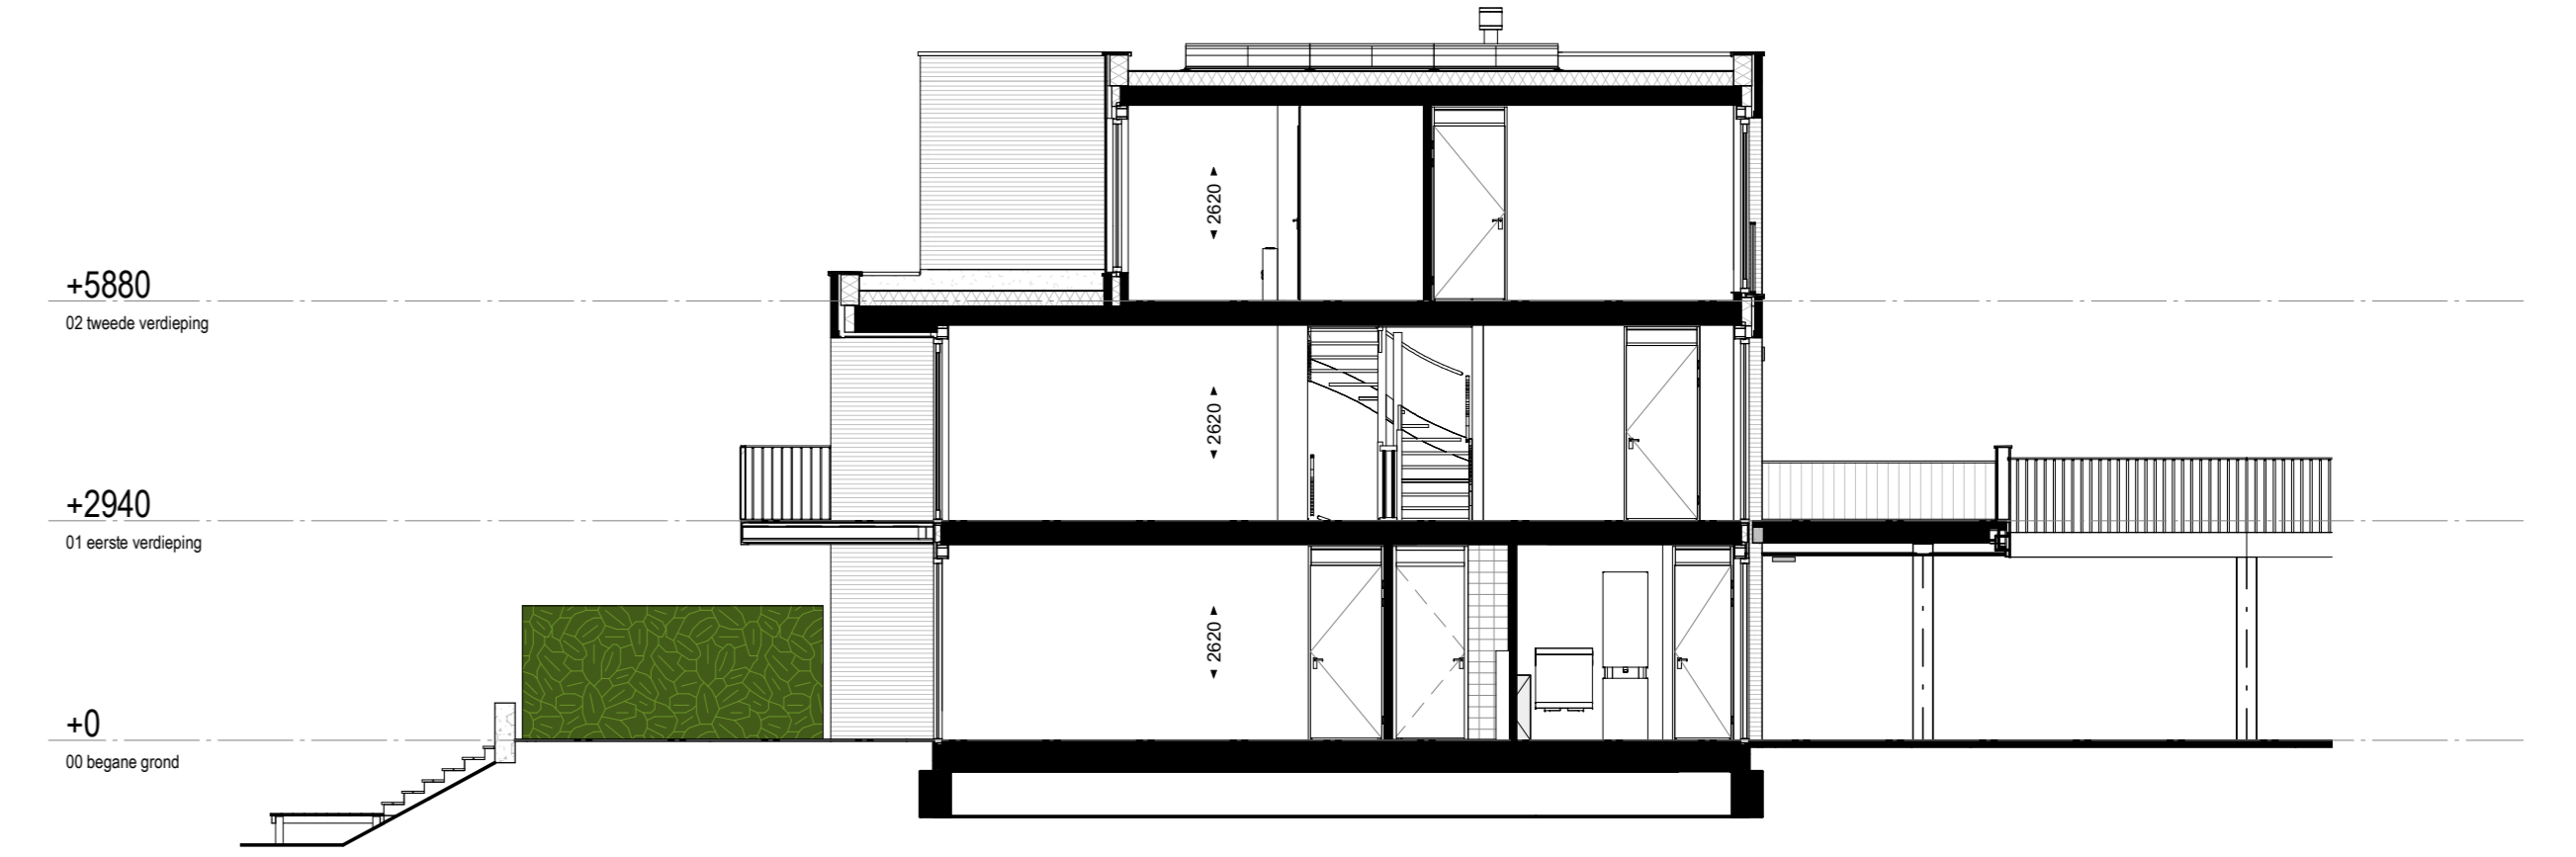


Dwarsdoorsnede
1:100

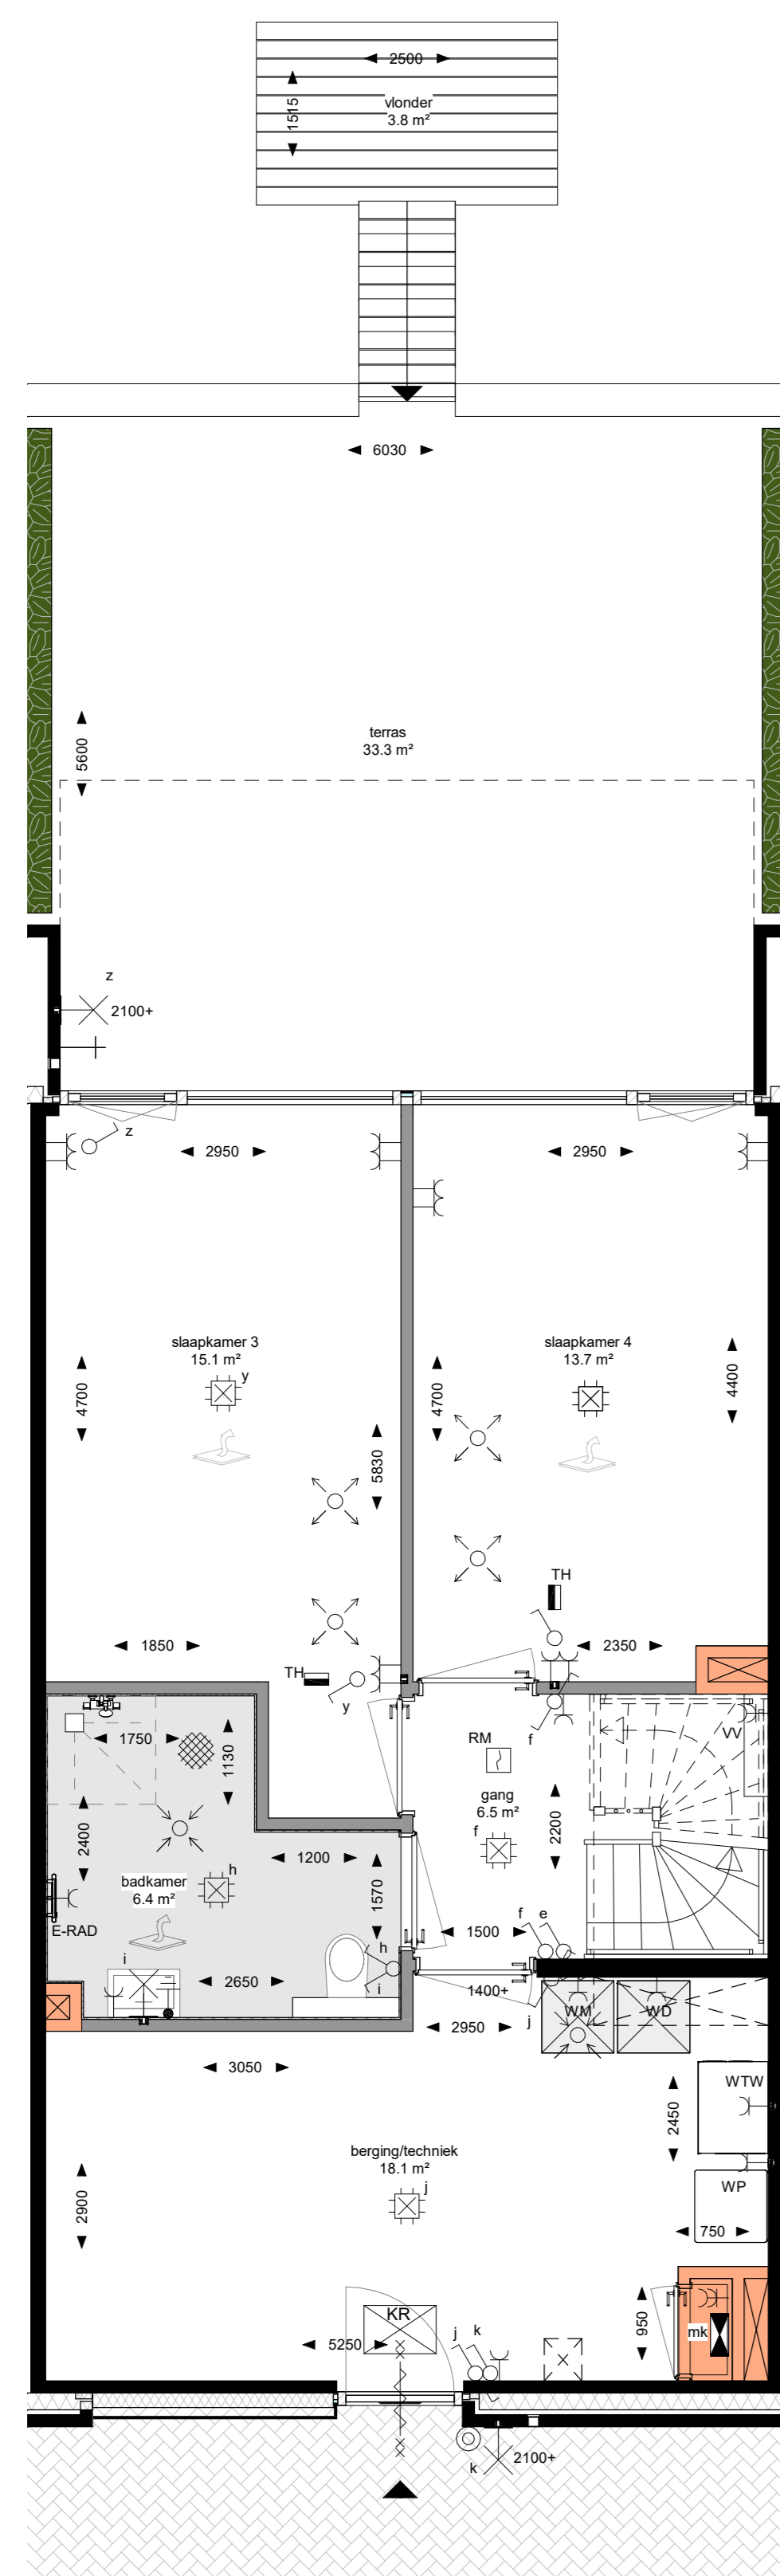

Begane grond
1:50

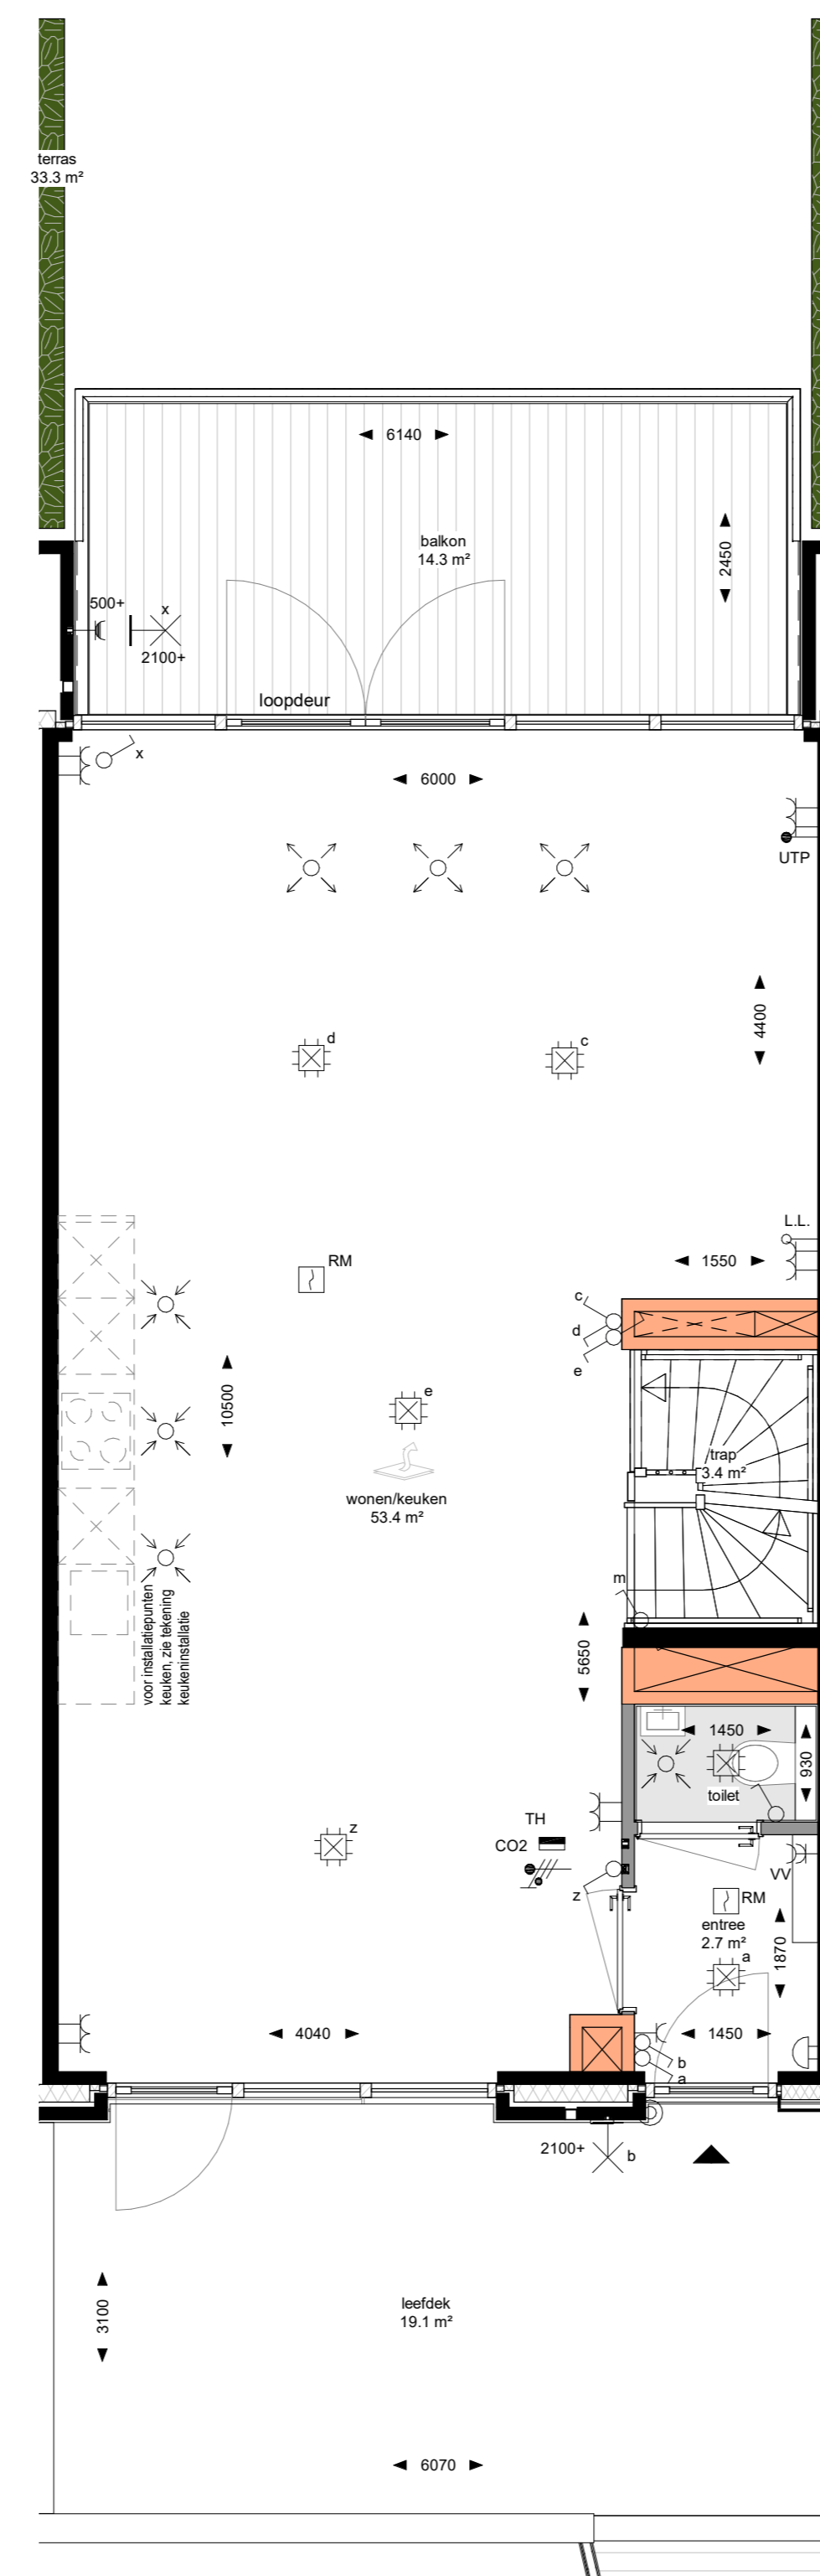

Eerste verdieping
1:50

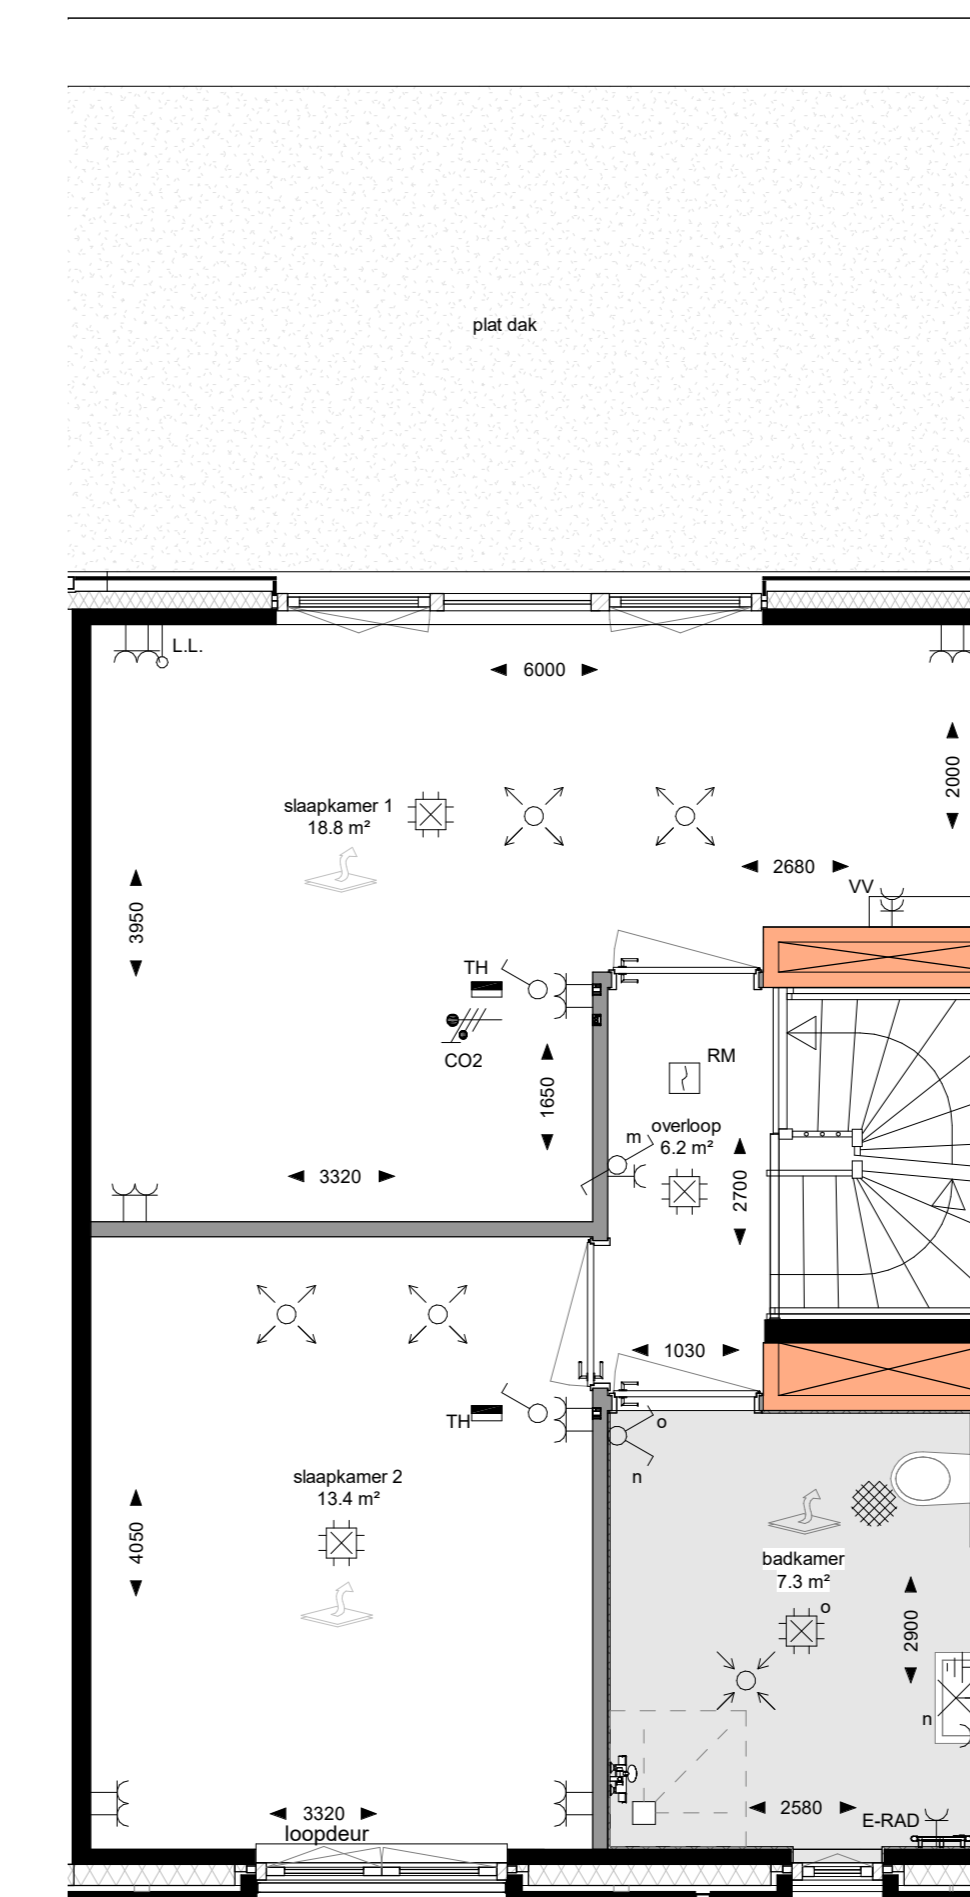


Tweede verdieping
1:50

Renvooi

Hoogte (+VL.)	Symbol	Omschrijving
	Verdeelrichting	Verdeelrichting
	Centraaldoos	Centraaldoos
	Aansluitpunt t.b.v. wandlichtpunt	Aansluitpunt t.b.v. wandlichtpunt
1050	Beeldruiker	Beeldruiker
Plafond	RM	Rookmelder
1500		Ruimtethermostaat
1050		Enkelepolige schakelaar
1050		Serieschakelaar
1050		Wisselschakelaar
1050		Enkele wandcontactdoos
300		Dubbele wandcontactdoos
1500		Wandcontactdoos 2-voudig opbouw MK
	ERAD	Elektr. radiator badkamer
	WP	Warmtepomp
	WD	Wasmachine
	WM	Wasmachine
1500		CO2 sensor
	Bel	Bel
i.s.v.		Aardmat
1500		Centraal aansluitpunt badkamer
300		LTP
300		Loze leiding
500		Buiterkraan

- metaalwerk
- kalkzandsteen beton
- lichte scheidingswand
- lichte scheidingswand schacht / meubelkast (op vastgestelde profies)
- isolatie
- ruimte voorzien van vloerverwarming
- woningbegang
- ventilatie afzuigventiel
- ventilatie inblaasventiel
- verbeelblok vloerverwarming
- WTW
- WP
- elektrische radiator
- knippluik
- WDBO 60minuten, deur is zelfsluitend

Maatvoeringen zijn circa en aangegeven in millimeters
Deze tekening is onderdeel van de contractstukken
Kleuren en arcering zijn indicatief aangegeven
De tuininrichtingen en begroeiingen zijn indicatief weergegeven

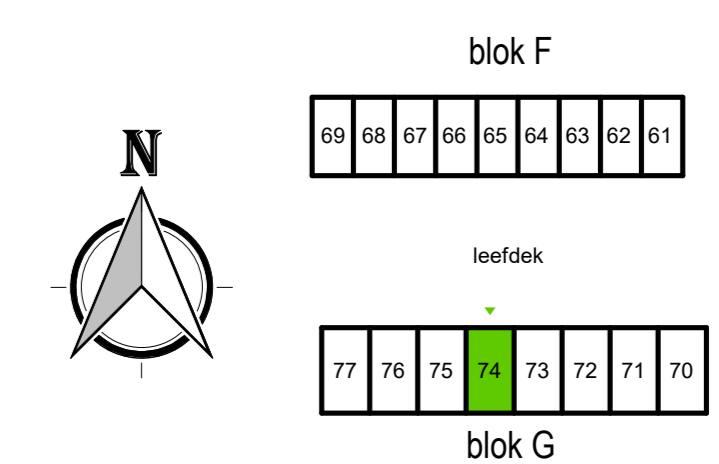

BM Wonen BV

Project: Rhoo Essendael, Het Uitzicht - fase 2
Onderdeel: Bouwnummer 74 Type D

Architect: MIX architectuur B.V. Datum: 25-05-2022 Projectnummer: P00550
Fase: Verkoop (VK) Gewijzigd: Schaal: 1:50 / 1:100
Status: Definitief Formaat: A0 Bladnummer: B9074