

BINNENDEUREN	
SVE.71	via opdracht aan projectleverancier SVEDEX d.d.
KEUKEN	
45.1.10	conform nultekening d.d. 31-05-2022
SANITAIR	
60.0.01	via opdracht aan projectleverancier UHUW d.d.
TEGELWERK	
65.0.01	via opdracht aan projectleverancier Lingen Keramiek d.d.
TRAPPEN	
VIOS.71	via opdracht aan projectleverancier Vios d.d.
ELEKTRA	
55.0...	keuze schakelmateriaal

DEFINITIEF

Deze tekening is uitsluitend bedoeld ter verduidelijking van hetgeen is omschreven in de definitieve meer- en minderwerk- bevestiging. Water, afvoer en elektrapunten kunnen niet op de centimeter nauwkeurig worden geplaatst. Voor plafondlichtpunten geldt een mogelijke afwijking van 15 centimeter. Om het leidingwerk naar een eventuele kookeiland te voeren kan een smalle koude zone in de vloer aanwezig zijn. Ventilatiepunten en schachten zijn qua afmeting en plaats indicatief weergegeven. Aan deze tekening kunnen derhalve geen rechten worden ontleend.




Project : Het Uitzicht fase 2

Bouwnr : 71, type Cs

bouwlaag :
00

MEER- & MINDERWERKOPTIES	
schaal :	1 : 50
datum :	19-10-2022
wijz. A :	18-01-2023
wijz. B :	28-02-2023
wijz. C :	

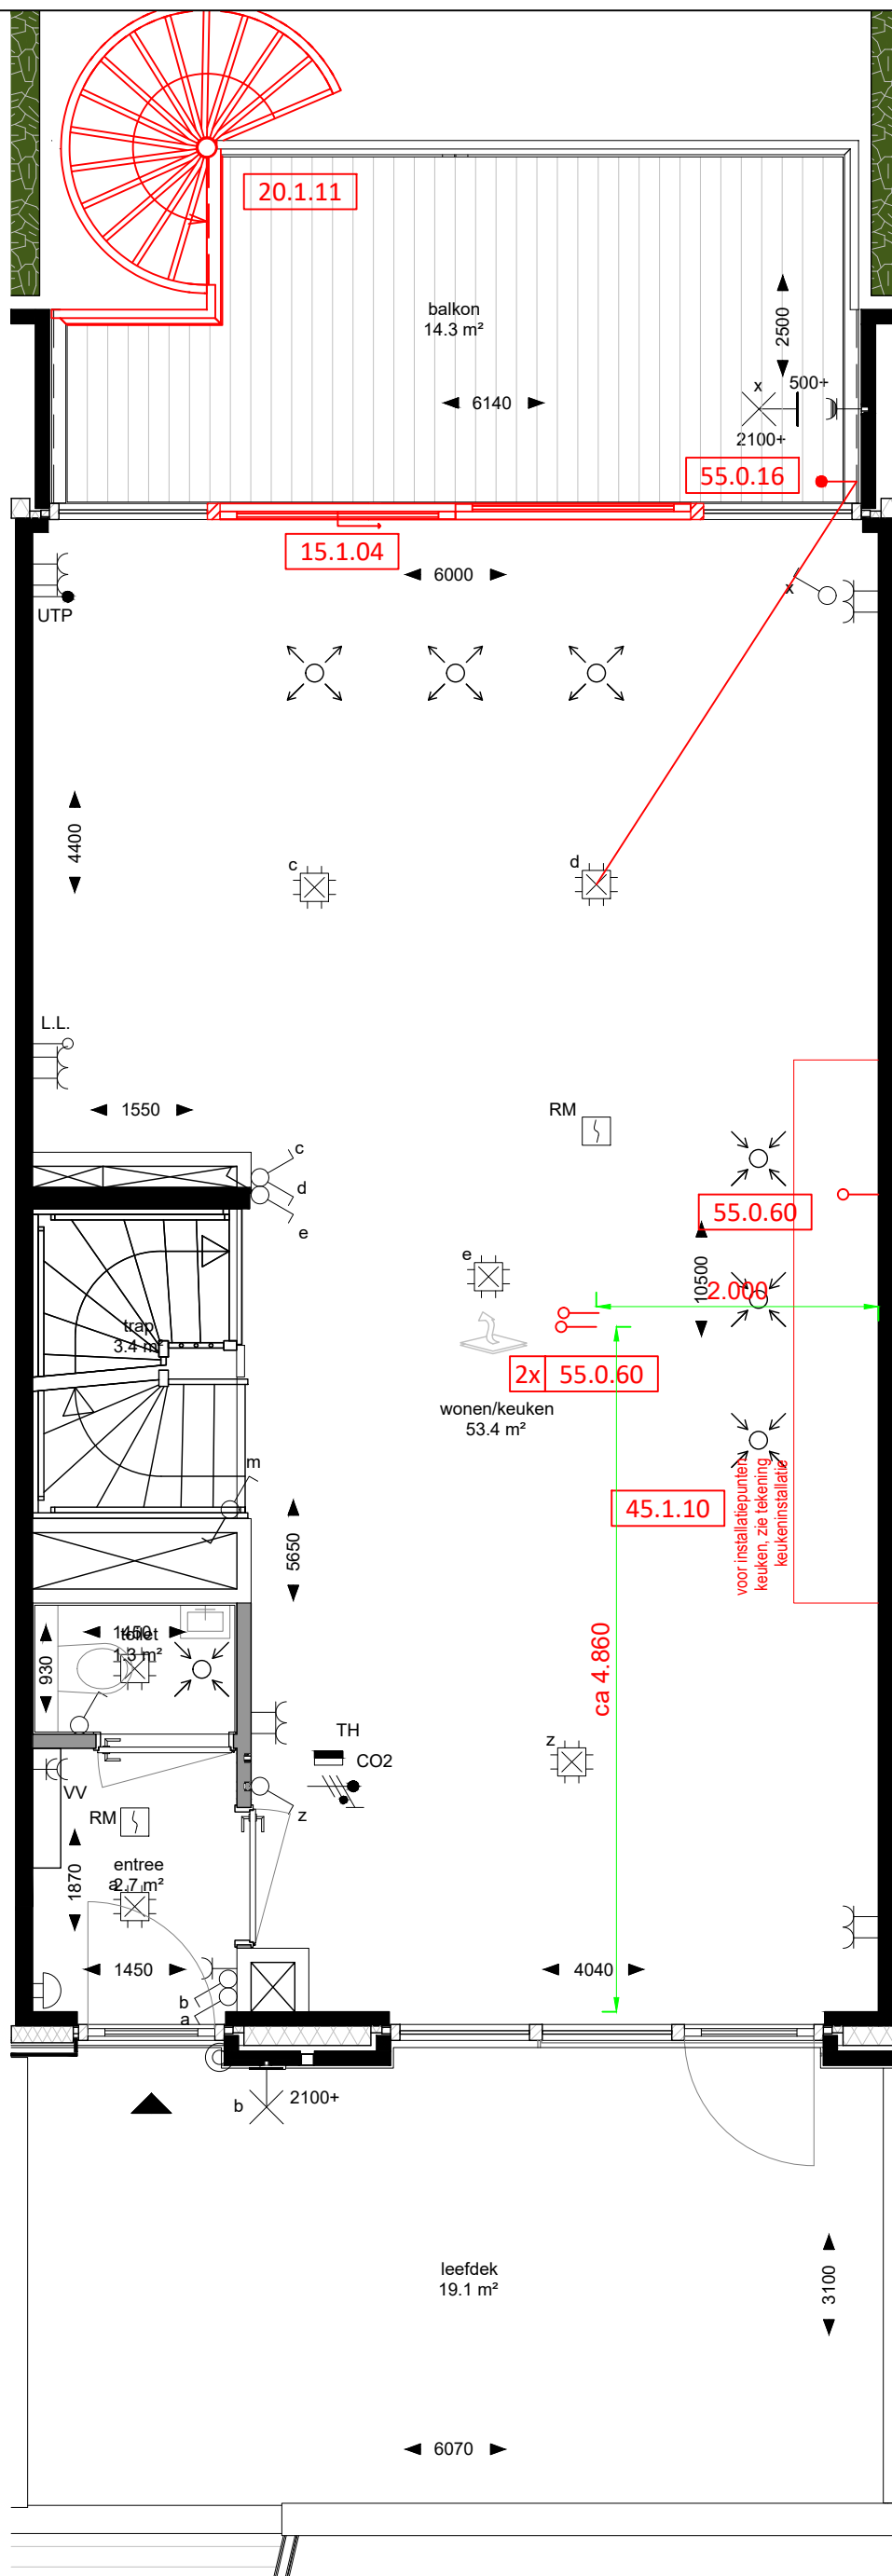

BINNENDEUREN	
SVE.71	via opdracht aan projectleverancier SVEDEX d.d.
KEUKEN	
45.1.10	conform nultekening d.d. 31-05-2022
SANITAIR	
60.0.01	via opdracht aan projectleverancier UHUW d.d.
TEGELWERK	
65.0.01	via opdracht aan projectleverancier Lingen Keramiek d.d.
TRAPPEN	
VIOS.71	via opdracht aan projectleverancier Vios d.d.
ELEKTRA	
55.0...	keuze schakelmateriaal

DEFINITIEF

Deze tekening is uitsluitend bedoeld ter verduidelijking van hetgeen is omschreven in de definitieve meer- en minderwerk- bevestiging. Water, afvoer en elektrapunten kunnen niet op de centimeter nauwkeurig worden geplaatst. Voor plafondlichtpunten geldt een mogelijke afwijking van 15 centimeter. Om het leidingwerk naar een eventuele kookeiland te voeren kan een smalle koude zone in de vloer aanwezig zijn. Ventilatiepunten en schachten zijn qua afmeting en plaats indicatief weergegeven. Aan deze tekening kunnen derhalve geen rechten worden ontleend.



Project : Het Uitzicht fase 2

Bouwnr : 71, type Cs

bouwlaag :
01

MEER- & MINDERWERKOPTIES

schaal : 1 : 50


datum : 19-10-2022

wijz. A : 18-01-2023

wijz. B : 28-02-2023

wijz. C :

BINNENDEUREN	
SVE.71	via opdracht aan projectleverancier SVEDEX d.d.
KEUKEN	
45.1.10	conform nultekening d.d. 31-05-2022
SANITAIR	
60.0.01	via opdracht aan projectleverancier UHUW d.d.
TEGELWERK	
65.0.01	via opdracht aan projectleverancier Lingen Keramiek d.d.
TRAPPEN	
VIOS.71	via opdracht aan projectleverancier Vios d.d.
ELEKTRA	
55.0...	keuze schakelmateriaal

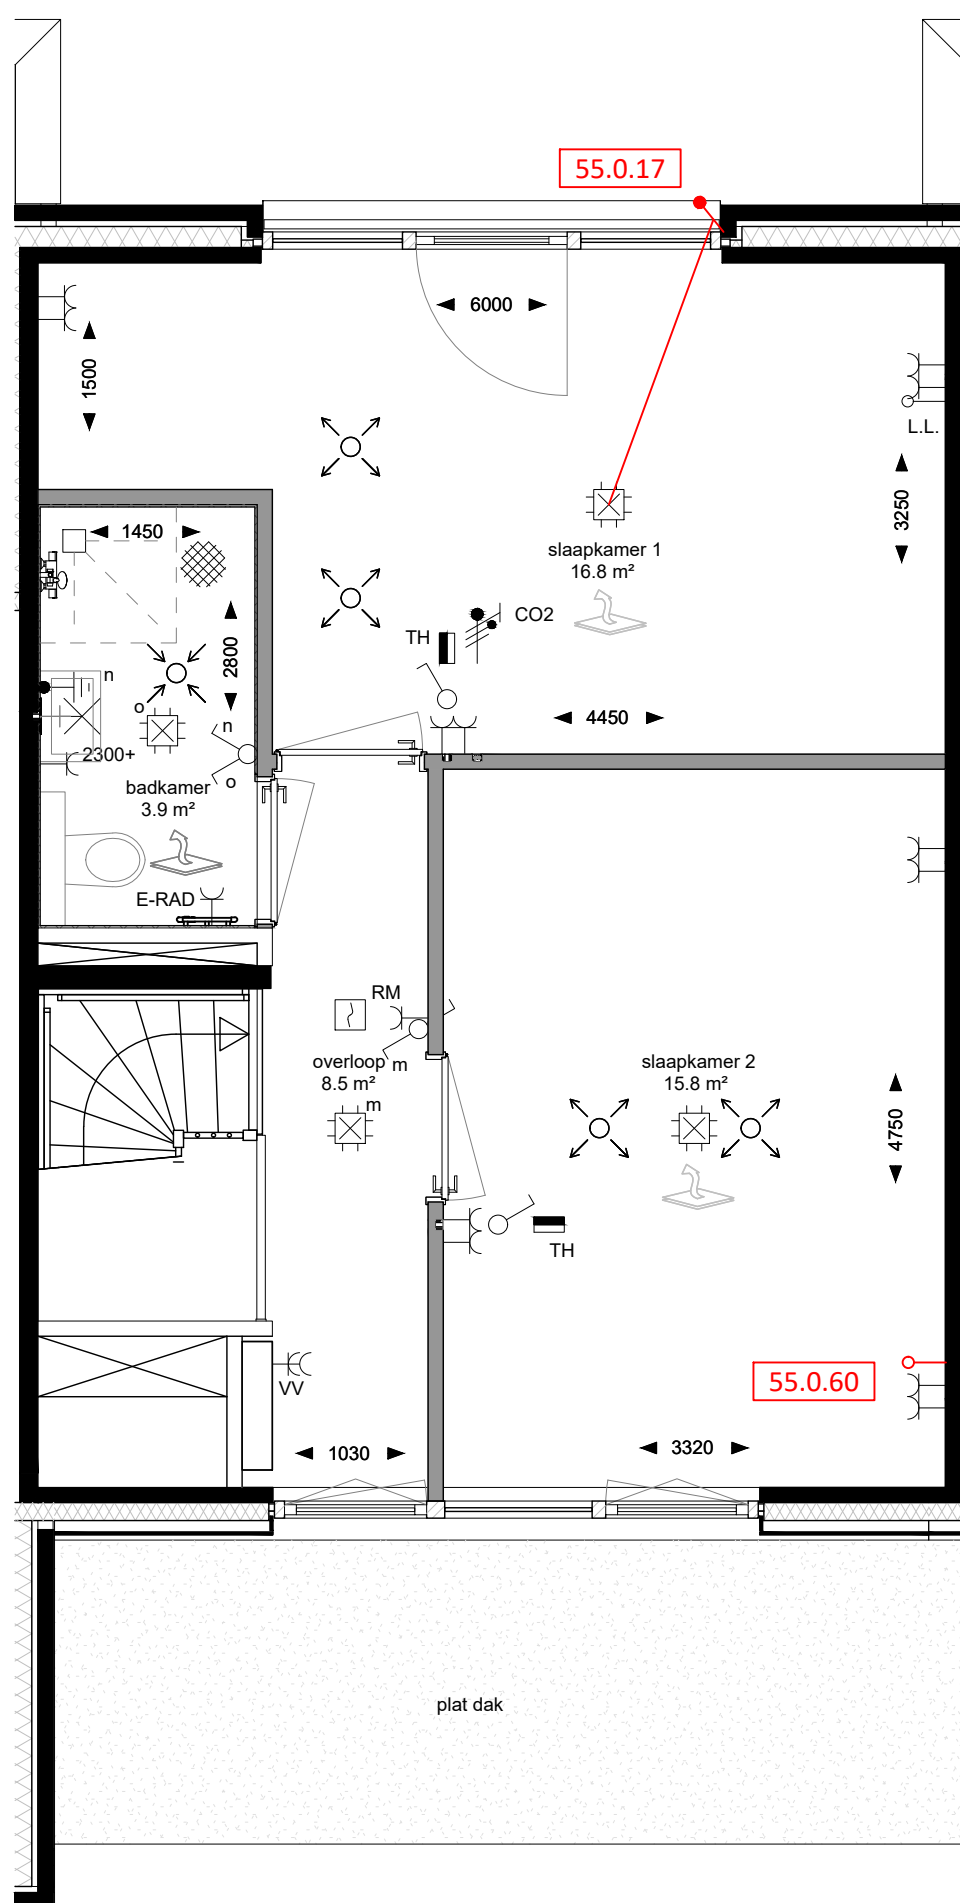

DEFINITIEF

Deze tekening is uitsluitend bedoeld ter verduidelijking van hetgeen is omschreven in de definitieve meer- en minderwerk- bevestiging. Water, afvoer en elektrapunten kunnen niet op de centimeter nauwkeurig worden geplaatst. Voor plafondlichtpunten geldt een mogelijke afwijking van 15 centimeter. Om het leidingwerk naar een eventuele kookeiland te voeren kan een smalle koude zone in de vloer aanwezig zijn. Ventilatiepunten en schachten zijn qua afmeting en plaats indicatief weergegeven. Aan deze tekening kunnen derhalve geen rechten worden ontleend.



Project : Het Uitzicht fase 2

Bouwnr : 71, type Cs

bouwlaag :
02

MEER- & MINDERWERKOPTIES

schaal : 1 : 50

datum : 19-10-2022

wijz. A : 18-01-2023

wijz. B : 28-02-2023

wijz. C :