


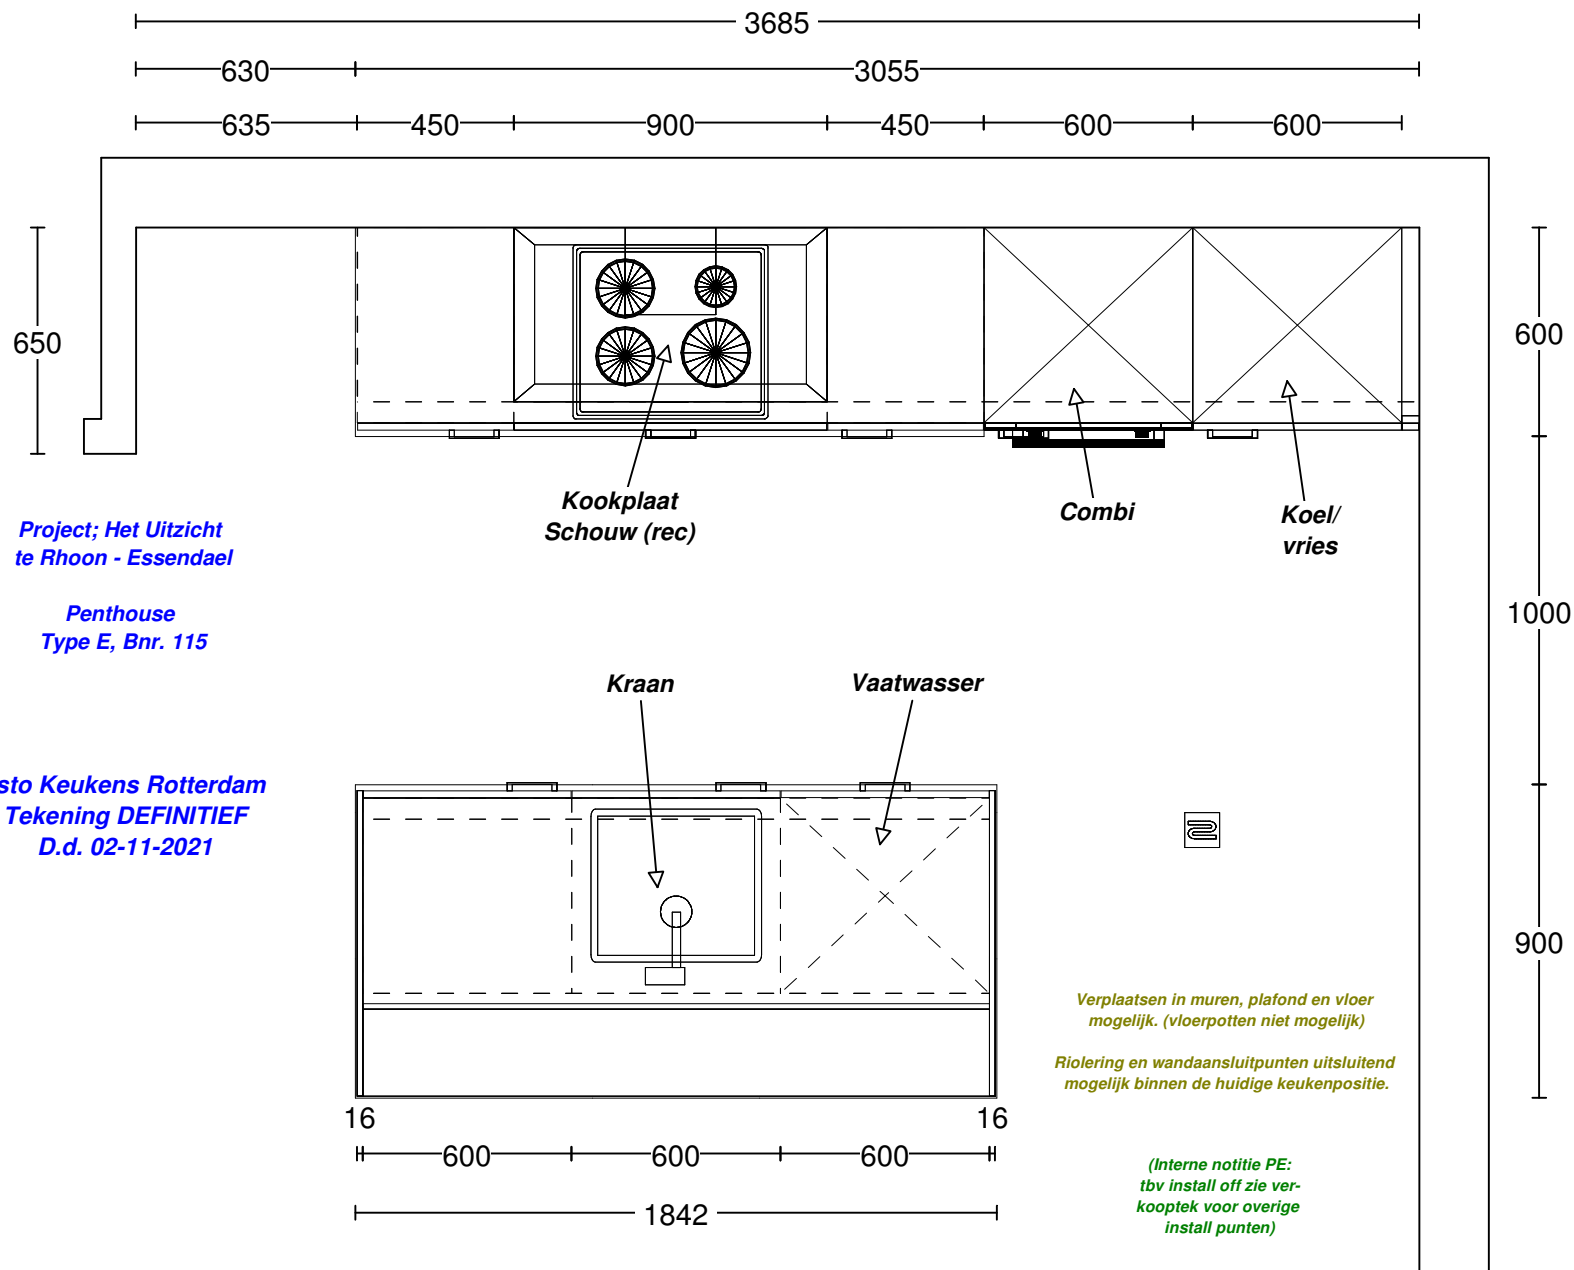

Project; Het Uitzicht
te Rhooen - Essendael

Penthouse
Type E, Bnr. 115


Asto Keukens Rotterdam
Tekening DEFINITIEF
D.d. 02-11-2021

DEZE TEKENING IS NIET BINDEND


Client: BPD Ontwikkeling BV
Ontwerp: x Het Uitzicht - Penthouse Type E
Verkoper: Asto Keukens
Datum: 2/11/21

Merk: Nobilia v. 236
Model: Laser
Greep: Damast wit
Schaal: Beeldvullend

Kleuren zijn indicatief
en dus niet bindend.

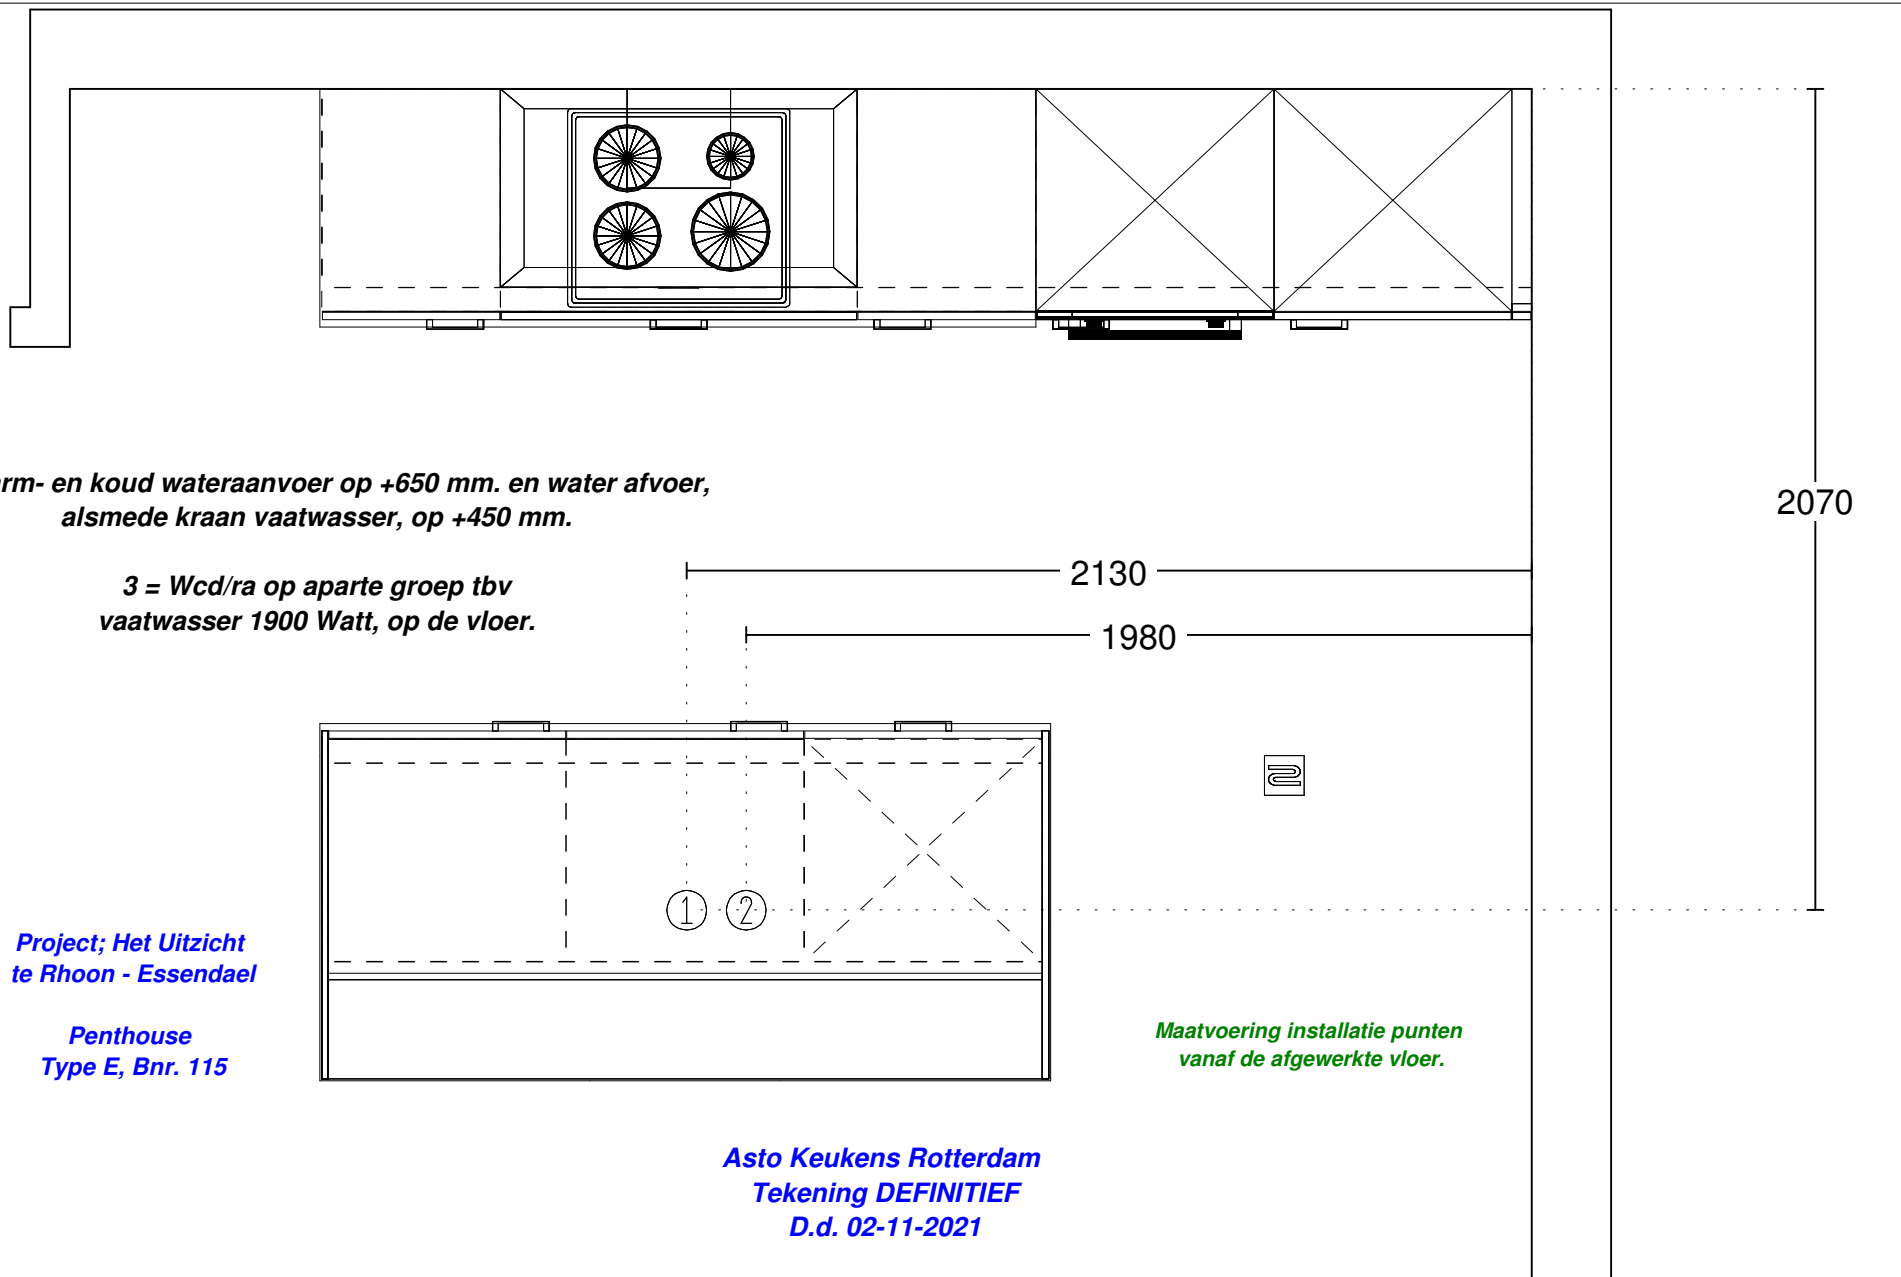

DEZE TEKENING IS NIET BINDEND	Client:	BPD Ontwikkeling BV	Merk:	Nobilis v. 236	Kleuren zijn indicatief en dus niet bindend.
	Ontwerp:	x Het Uitzicht - Penthouse Type E	Model:	Laser	
	Verkoper:	Asto Keukens	Greep:	Damast wit	
	Datum:	2/11/21	Schaal:	Beeldvullend	

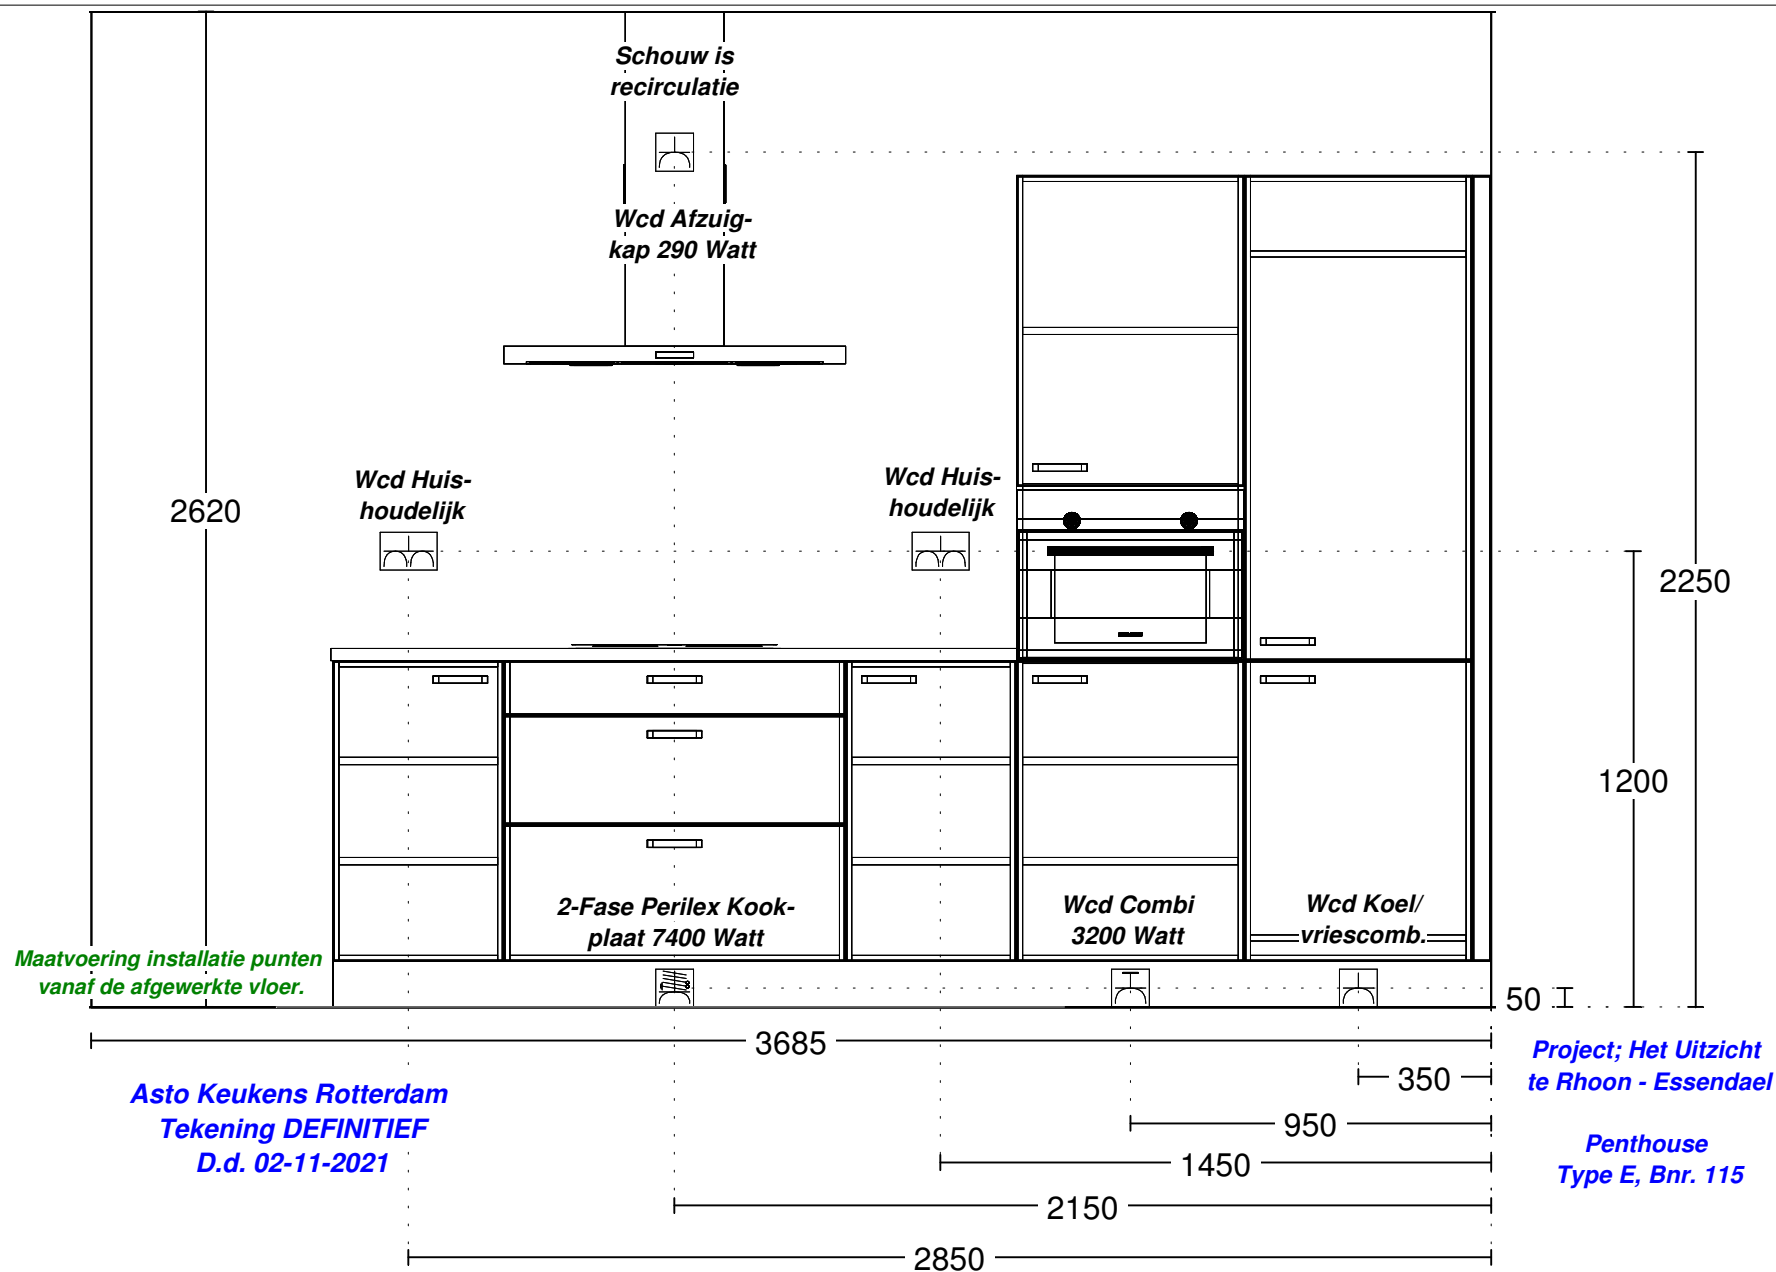

Asto Keukens Rotterdam
Tekening DEFINITIEF
D.d. 02-11-2021

DEZE TEKENING IS NIET BINDEND	Client:	BPD Ontwikkeling BV	Merk:	Nobilis v. 236	Kleuren zijn indicatief en dus niet bindend.
	Ontwerp:	x Het Uitzicht - Penthouse Type E	Model:	Laser	
	Verkoper:	Asto Keukens	Greep:	Damast wit	
	Datum:	2/11/21	Schaal:	Beeldvullend	