


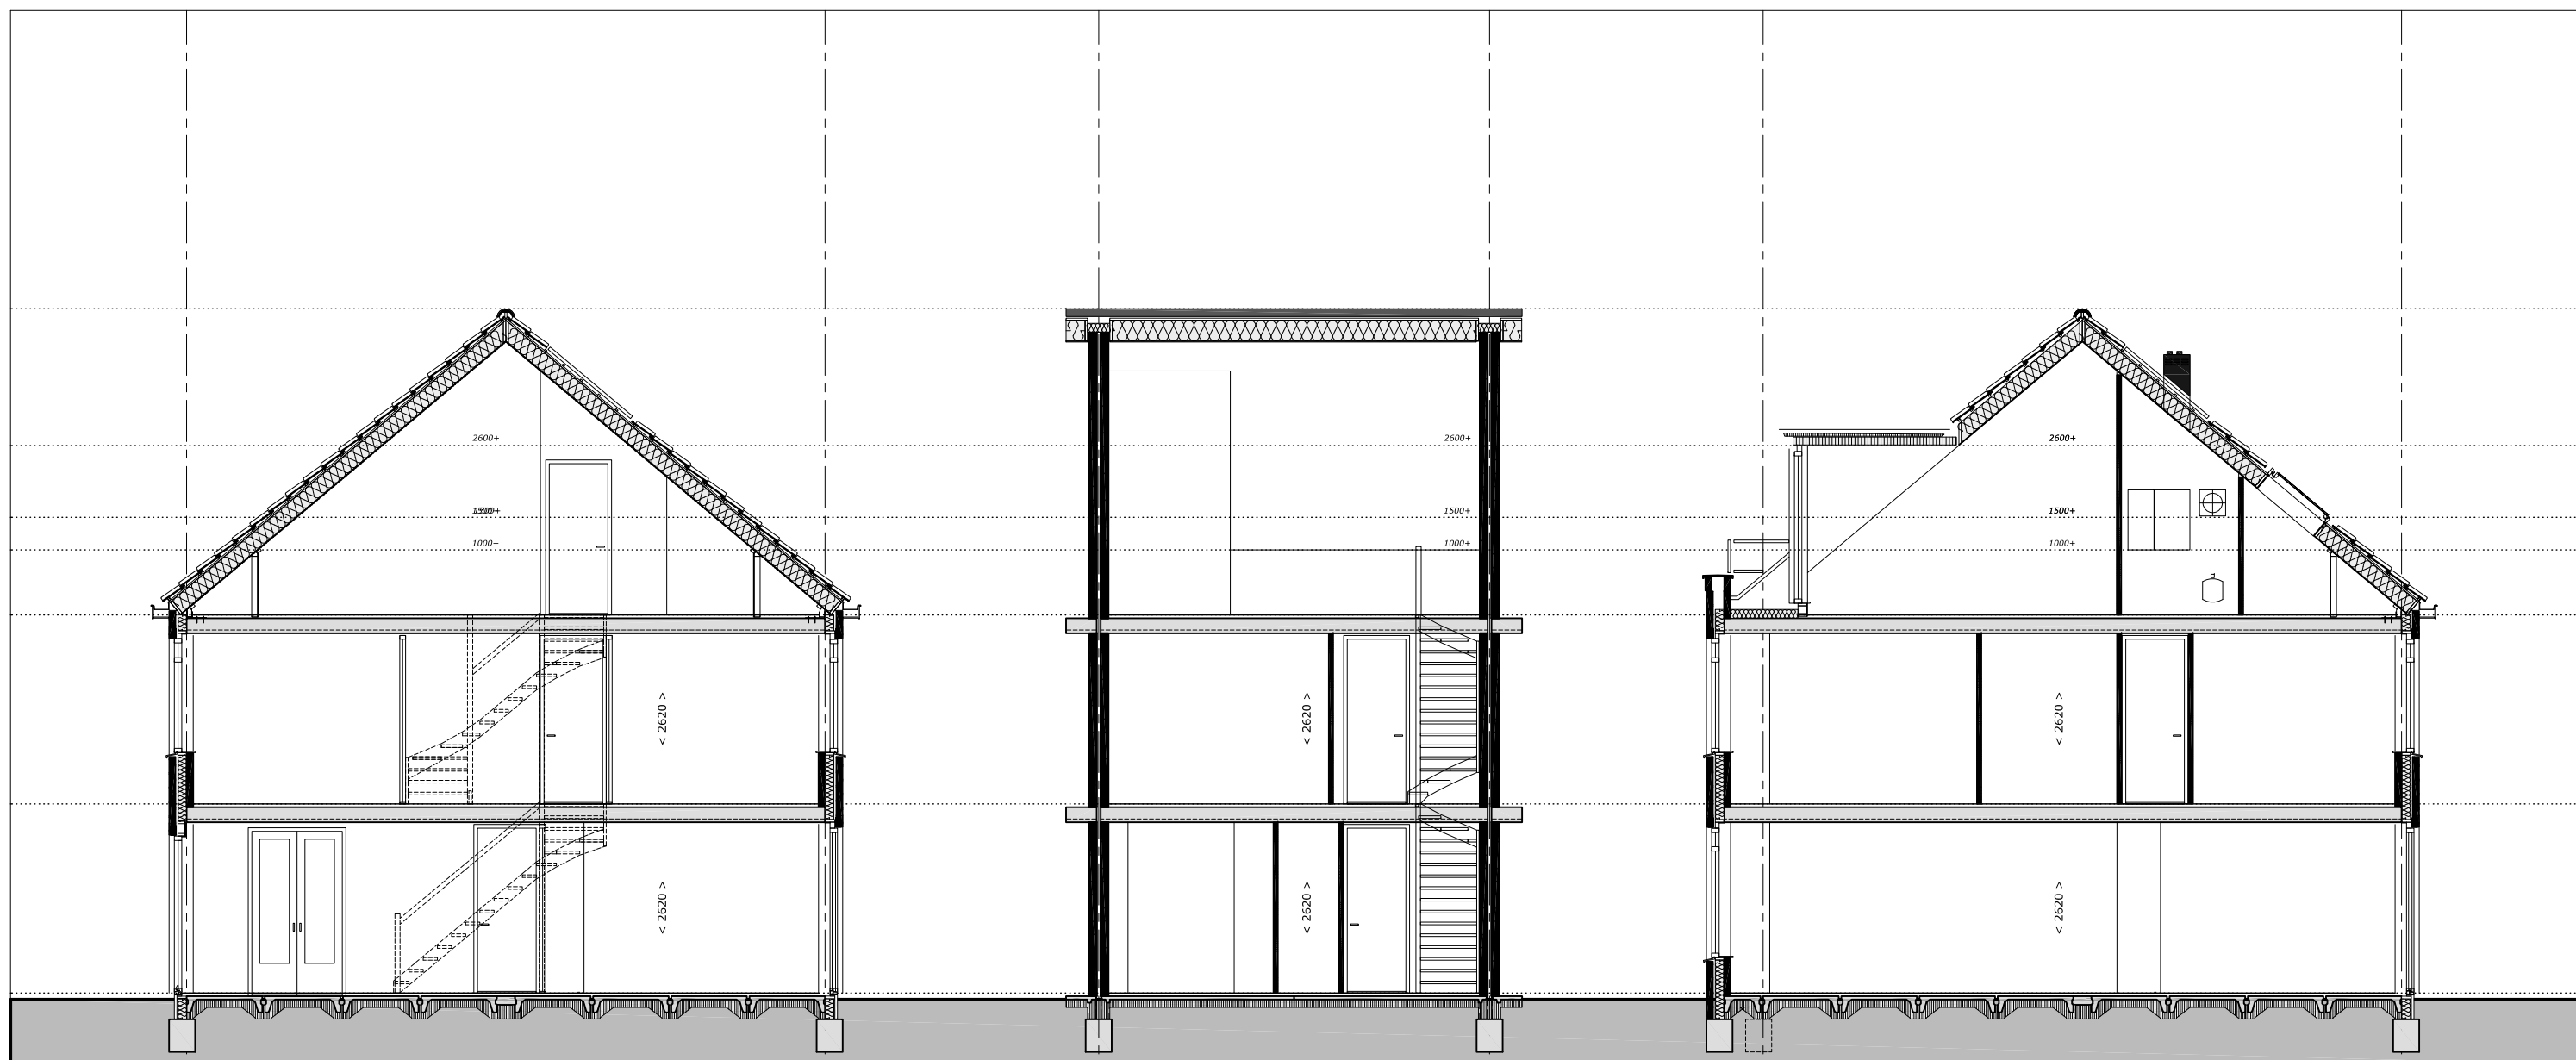

bwnr 56
doorsnede 1

bwnr 56
doorsnede 2

bwnr 56
doorsnede 3



Bouwbedrijf Frans Vink & Zn bv
Postbus 2
2840 AA Moordrecht

email bouw@vinkbedrijven.nl
tel 0182 373044

www.vinkbedrijven.nl

projekt : Essendael fase 5 te Rhon
omschrijving : doorsneden Isabel type I4s
bouwnummer 56

formaat-schaal : 1 : 100 (formaat A3)

datum : 10 okt 2016

gewijzigd : 07 apr 2017

tek nr :

494 DS I 133

opm.: de indelingen in de doorsneden zijn ter indicatie weergegeven