





Voorgevel
1 : 100




Achtergevel
1 : 100

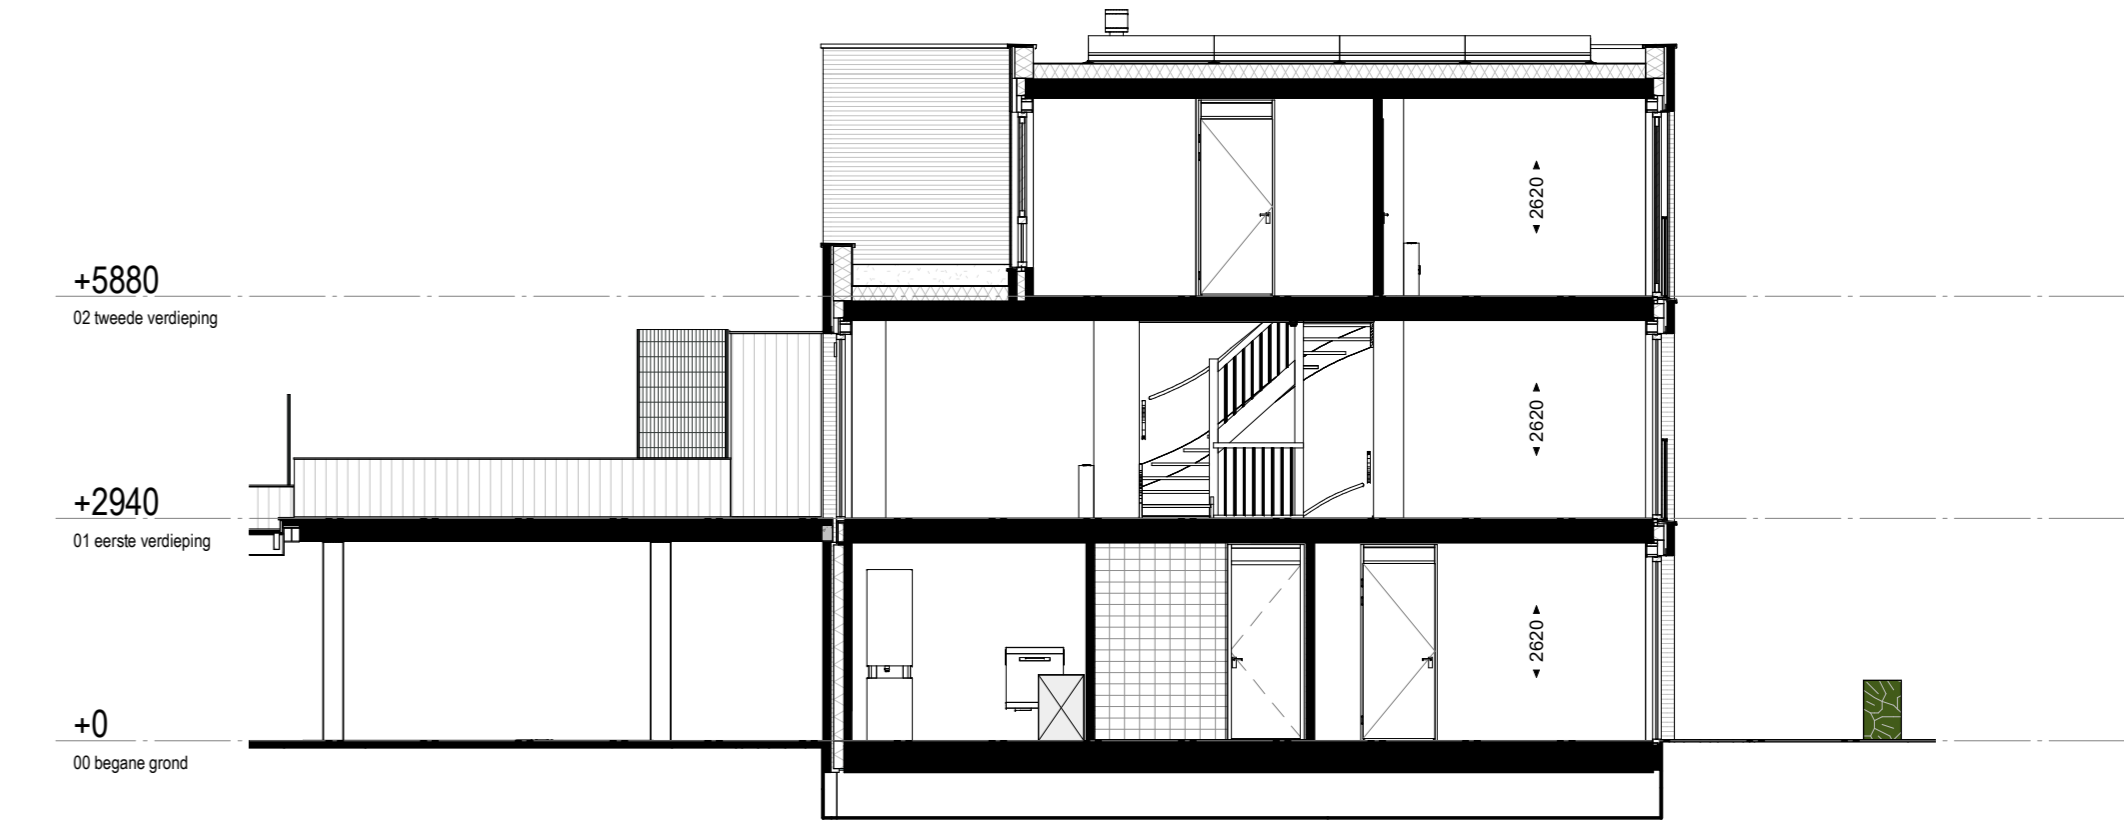


Dwarsdoorsnede
1 : 100

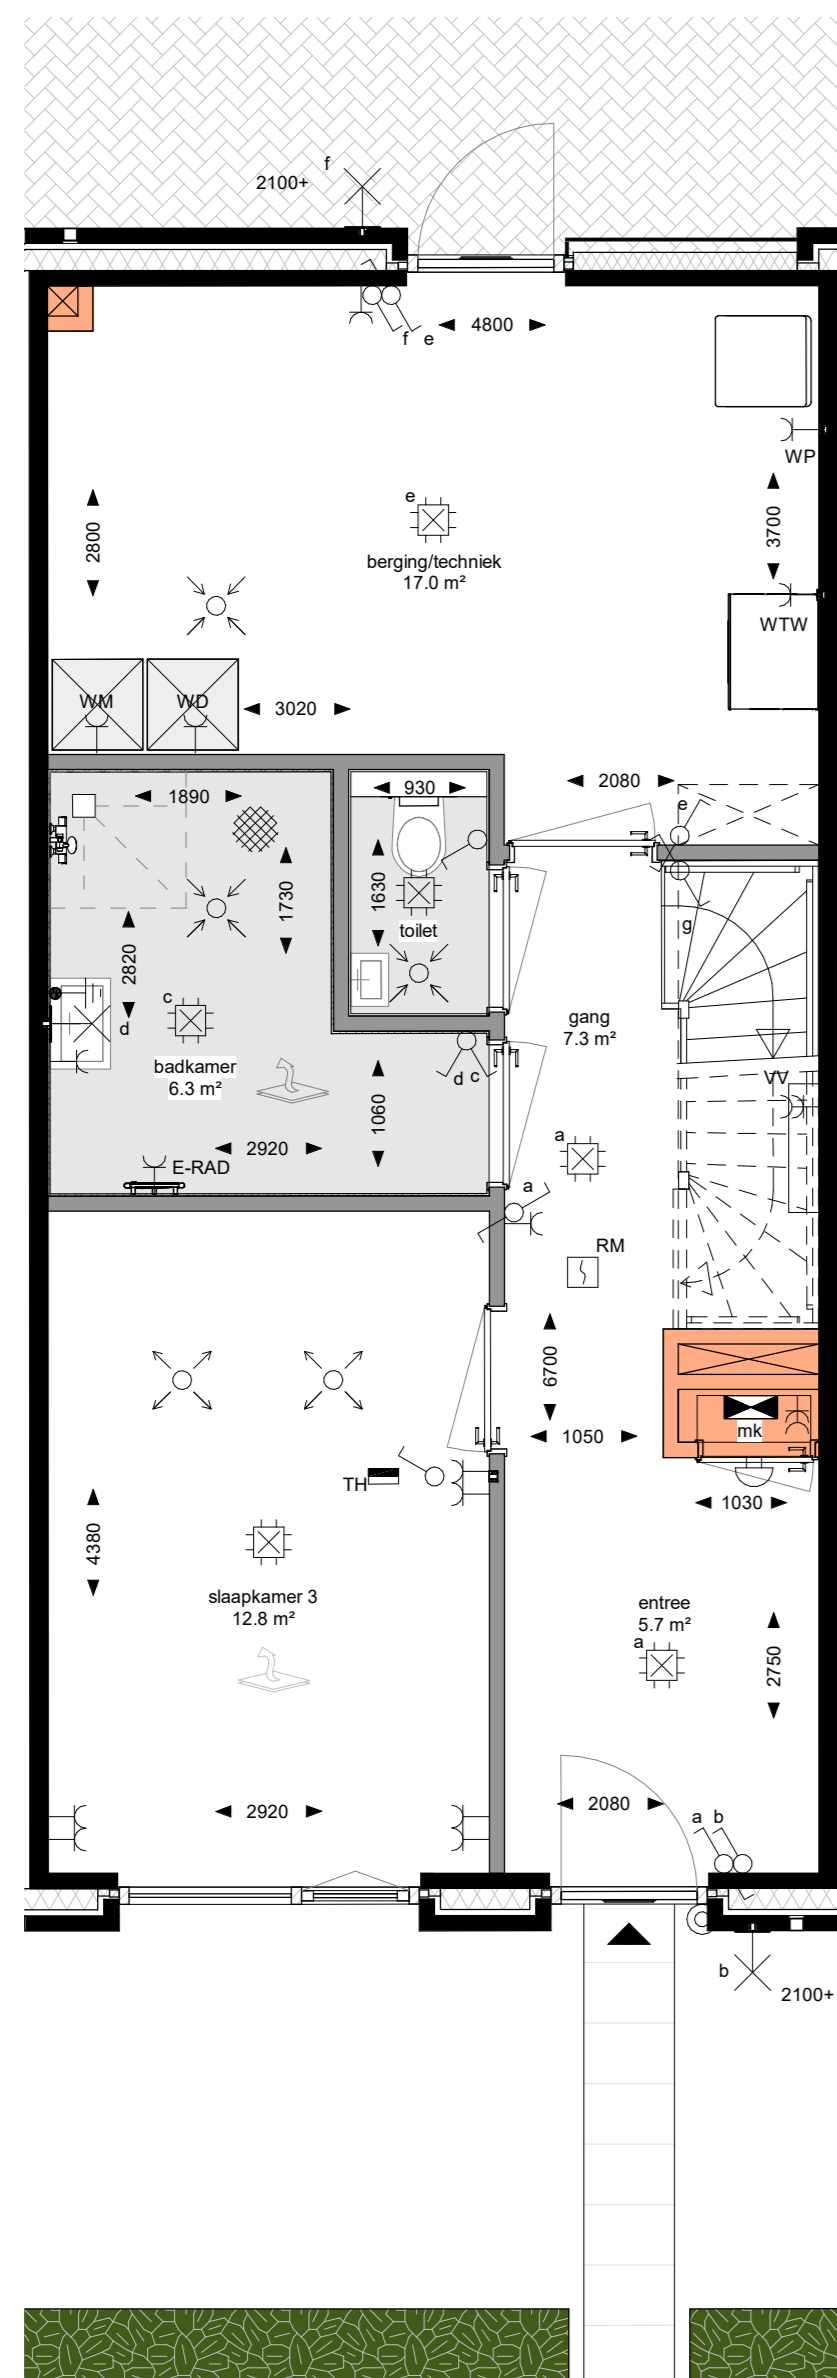

Begane grond
1 : 50

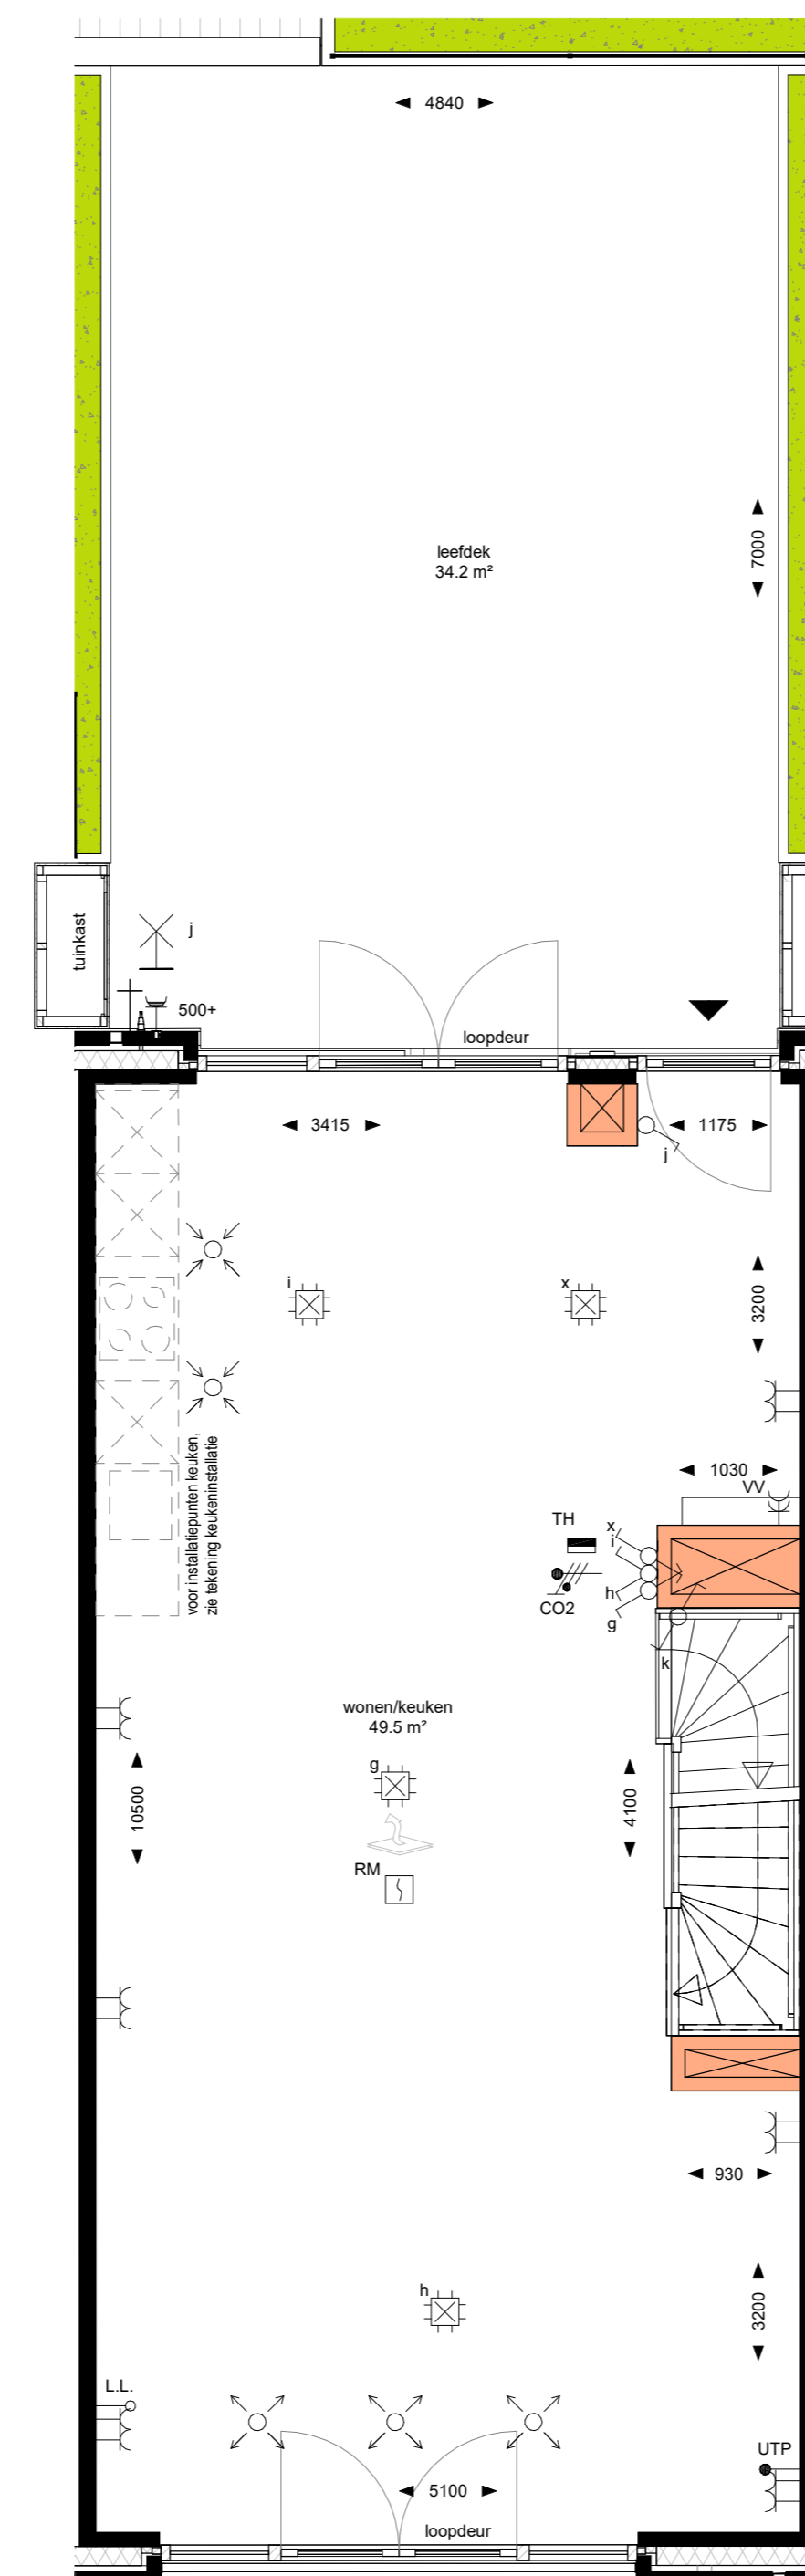

Eerste verdieping
1 : 50

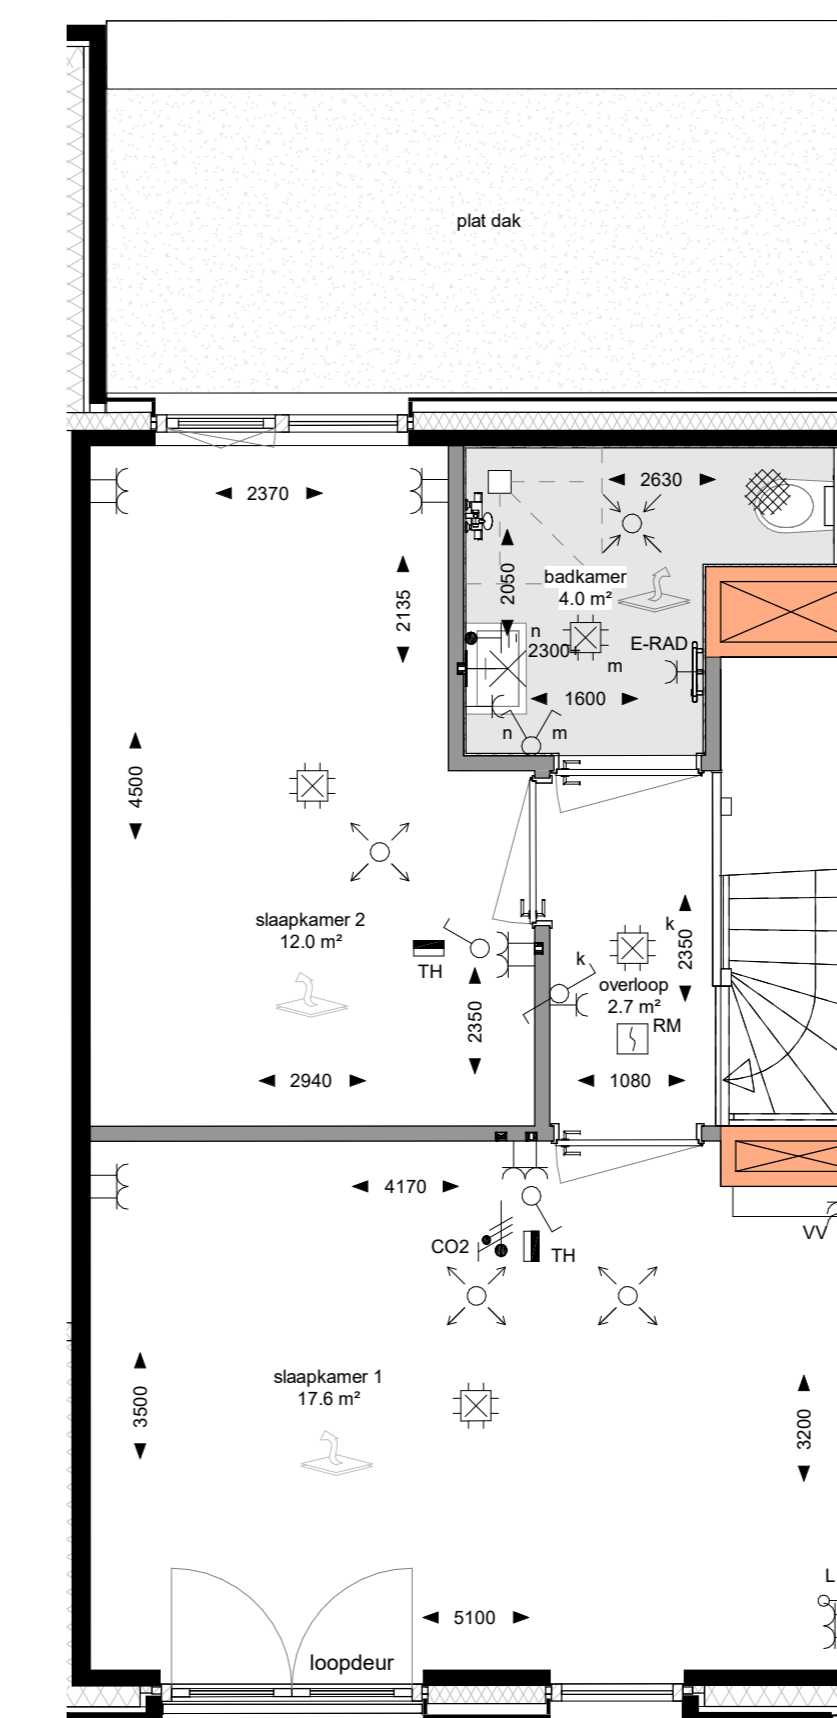

Tweede verdieping
1 : 50

Renvooi

Hoogte (+VL)	Symbol	Omschrijving
	⬇	Verdeelrichting
	⊕	Centraaldoos
	⊕	Aansluitpunt t.b.v. wandlichtpunt
1050	⊕	Beeldrukker
1500	⊕	Ruimtethermostaat
1050	⊕	Enkelpolige schakelaar
1050	⊕	Serieschakelaar
1050	⊕	Wisselschakelaar
1050	⊕	Enkele wandcontactdoos
300	⊕	Dubbele wandcontactdoos
1500	⊕	Wandcontactdoos 2-voudig opbouw MK
	⊕	E-RAD - Elektr. radiator badkamer
	⊕	WP - Wärmepomp
	⊕	WD - Wasdroger
	⊕	WM - Wasmachine
1500	⊕	CO2 sensor
	⊕	Bel
i.s.v.	⊕	Aardmat
1500	⊕	Centraal aansluitpunt badkamer
300	⊕	UTP
300	⊕	Loze leiding
500	⊕	Buiterkraan

- metselwerk
- kalkzandsteen beton
- lichte scheidingwand
- lichte scheidingwand schacht / metaalkast (op vastgestelde profies)
- isolatie
- ruimte voorzien van vloerverwarming
- woningbegang
- ventilatie afzuigventiel
- ventilatie inblaasventiel
- verdeblok vloerverwarming
- WTW
- wärme-terug-winnig unit
- WP
- wärme-pomp unit
- elektrische radiator

Maatvoeringen zijn circa en aangegeven in millimeters
Deze tekening is onderdeel van de contractstukken
Kleuren en arcering zijn indicatief aangegeven
De tuininrichtingen en begroeiingen zijn indicatief weergegeven

