




Asto Keukens BV
 Driemanssteeweg 170
 3084 CB Rotterdam
 010-44 30 210

Client: Bouwbedrijf Frans Vink & zonen
 Ontwerp: Essendael Fase 5 LAUREN L2-L3-L4
 Verkoper:
 Datum: 5/4/17

Merk: Leicht v. 234
 Model: Pinta
 Greep: metalen beugelgreep
 Schaal: Passende schaal

Deze tekening is
 niet bindend.

 Kleuren zijn indicatief
 en dus niet bindend.

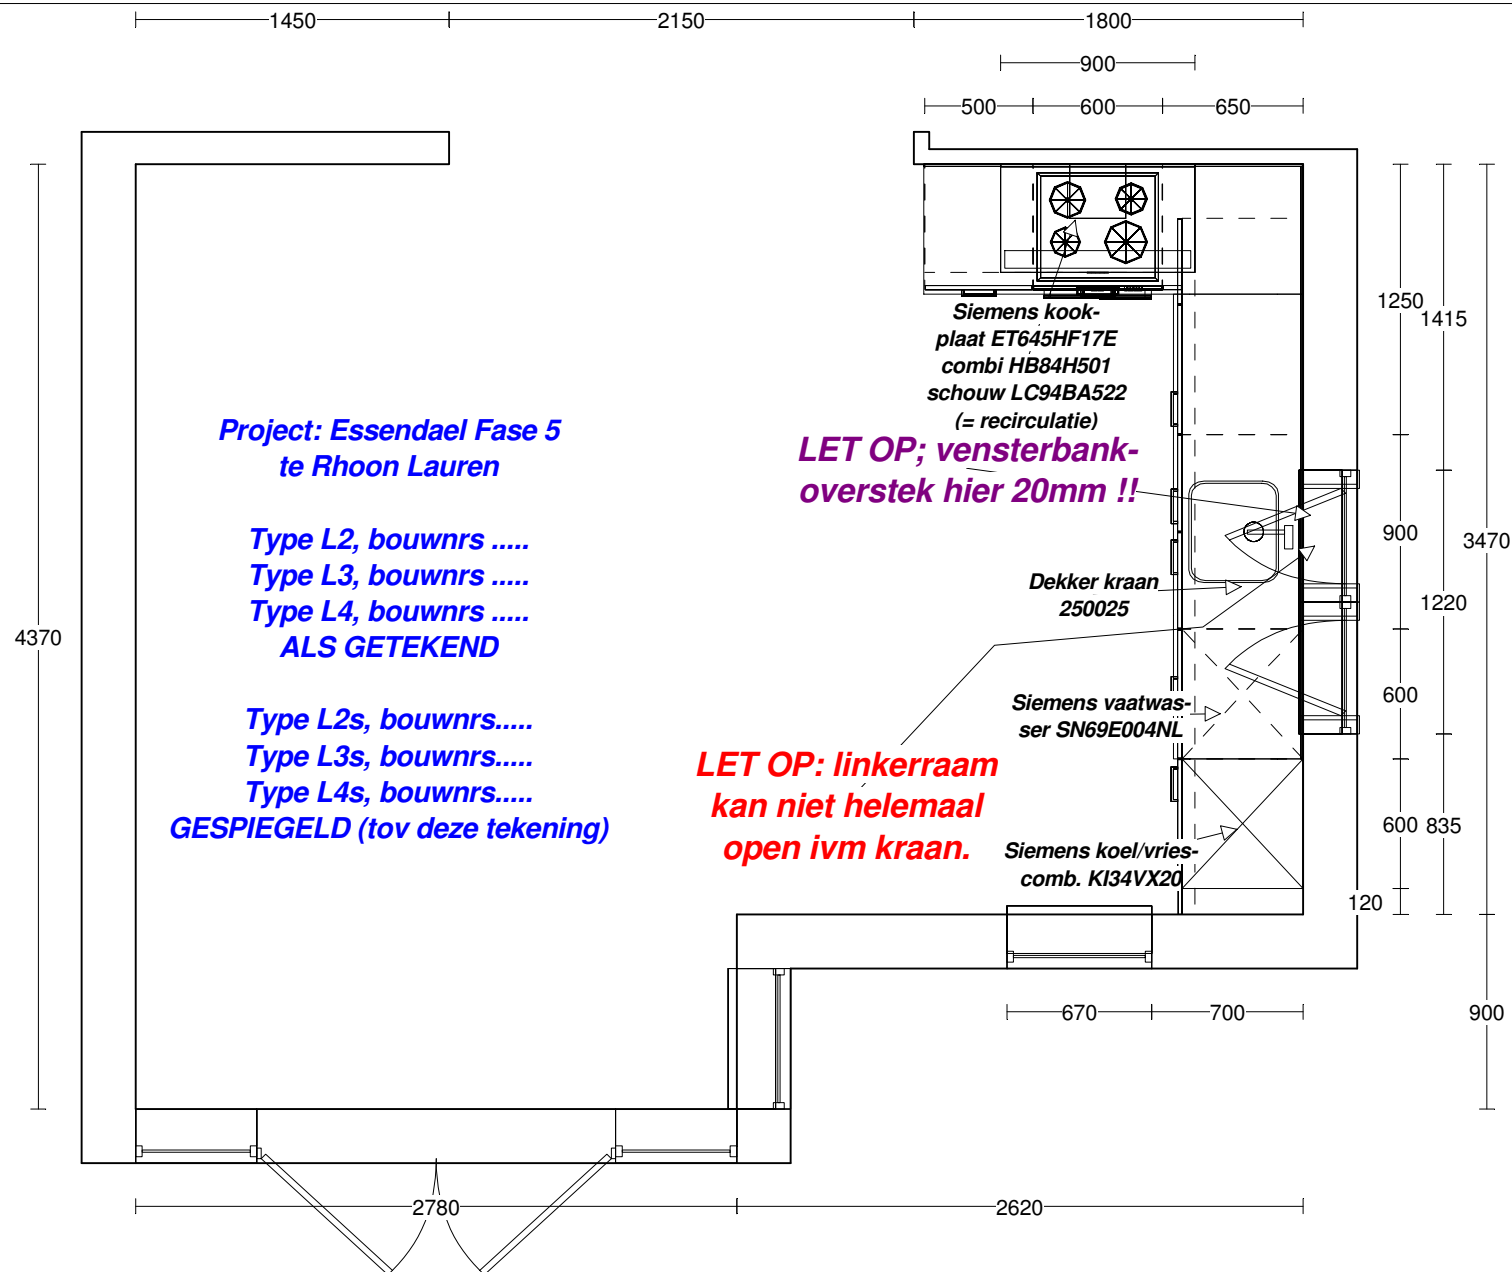

Asto Keukens BV
Driemanssteeweg 170
3084 CB Rotterdam
010-44 30 210

Client: Bouwbedrijf Frans Vink & zonen
Ontwerp: Essendael Fase 5 LAUREN L2-L3-L4
Verkoper:
Datum: 5/4/17

Merk: Leicht v. 234
Model: Pinta
Greep: metalen beugelgreep
Schaal: Passende schaal

Deze tekening is
niet bindend.

Kleuren zijn indicatief
en dus niet bindend.



Asto Keukens BV
 Driemanssteeweg 170
 3084 CB Rotterdam
 010-44 30 210

Client: Bouwbedrijf Frans Vink & zonen
 Ontwerp: Essendael Fase 5 LAUREN L2-L3-L4
 Verkoper:
 Datum: 5/4/17

Merk: Leicht v. 234
 Model: Pinta
 Greep: metalen beugelgreep
 Schaal: 1:20

Deze tekening is
 niet bindend.
 Kleuren zijn indicatief
 en dus niet bindend.

