
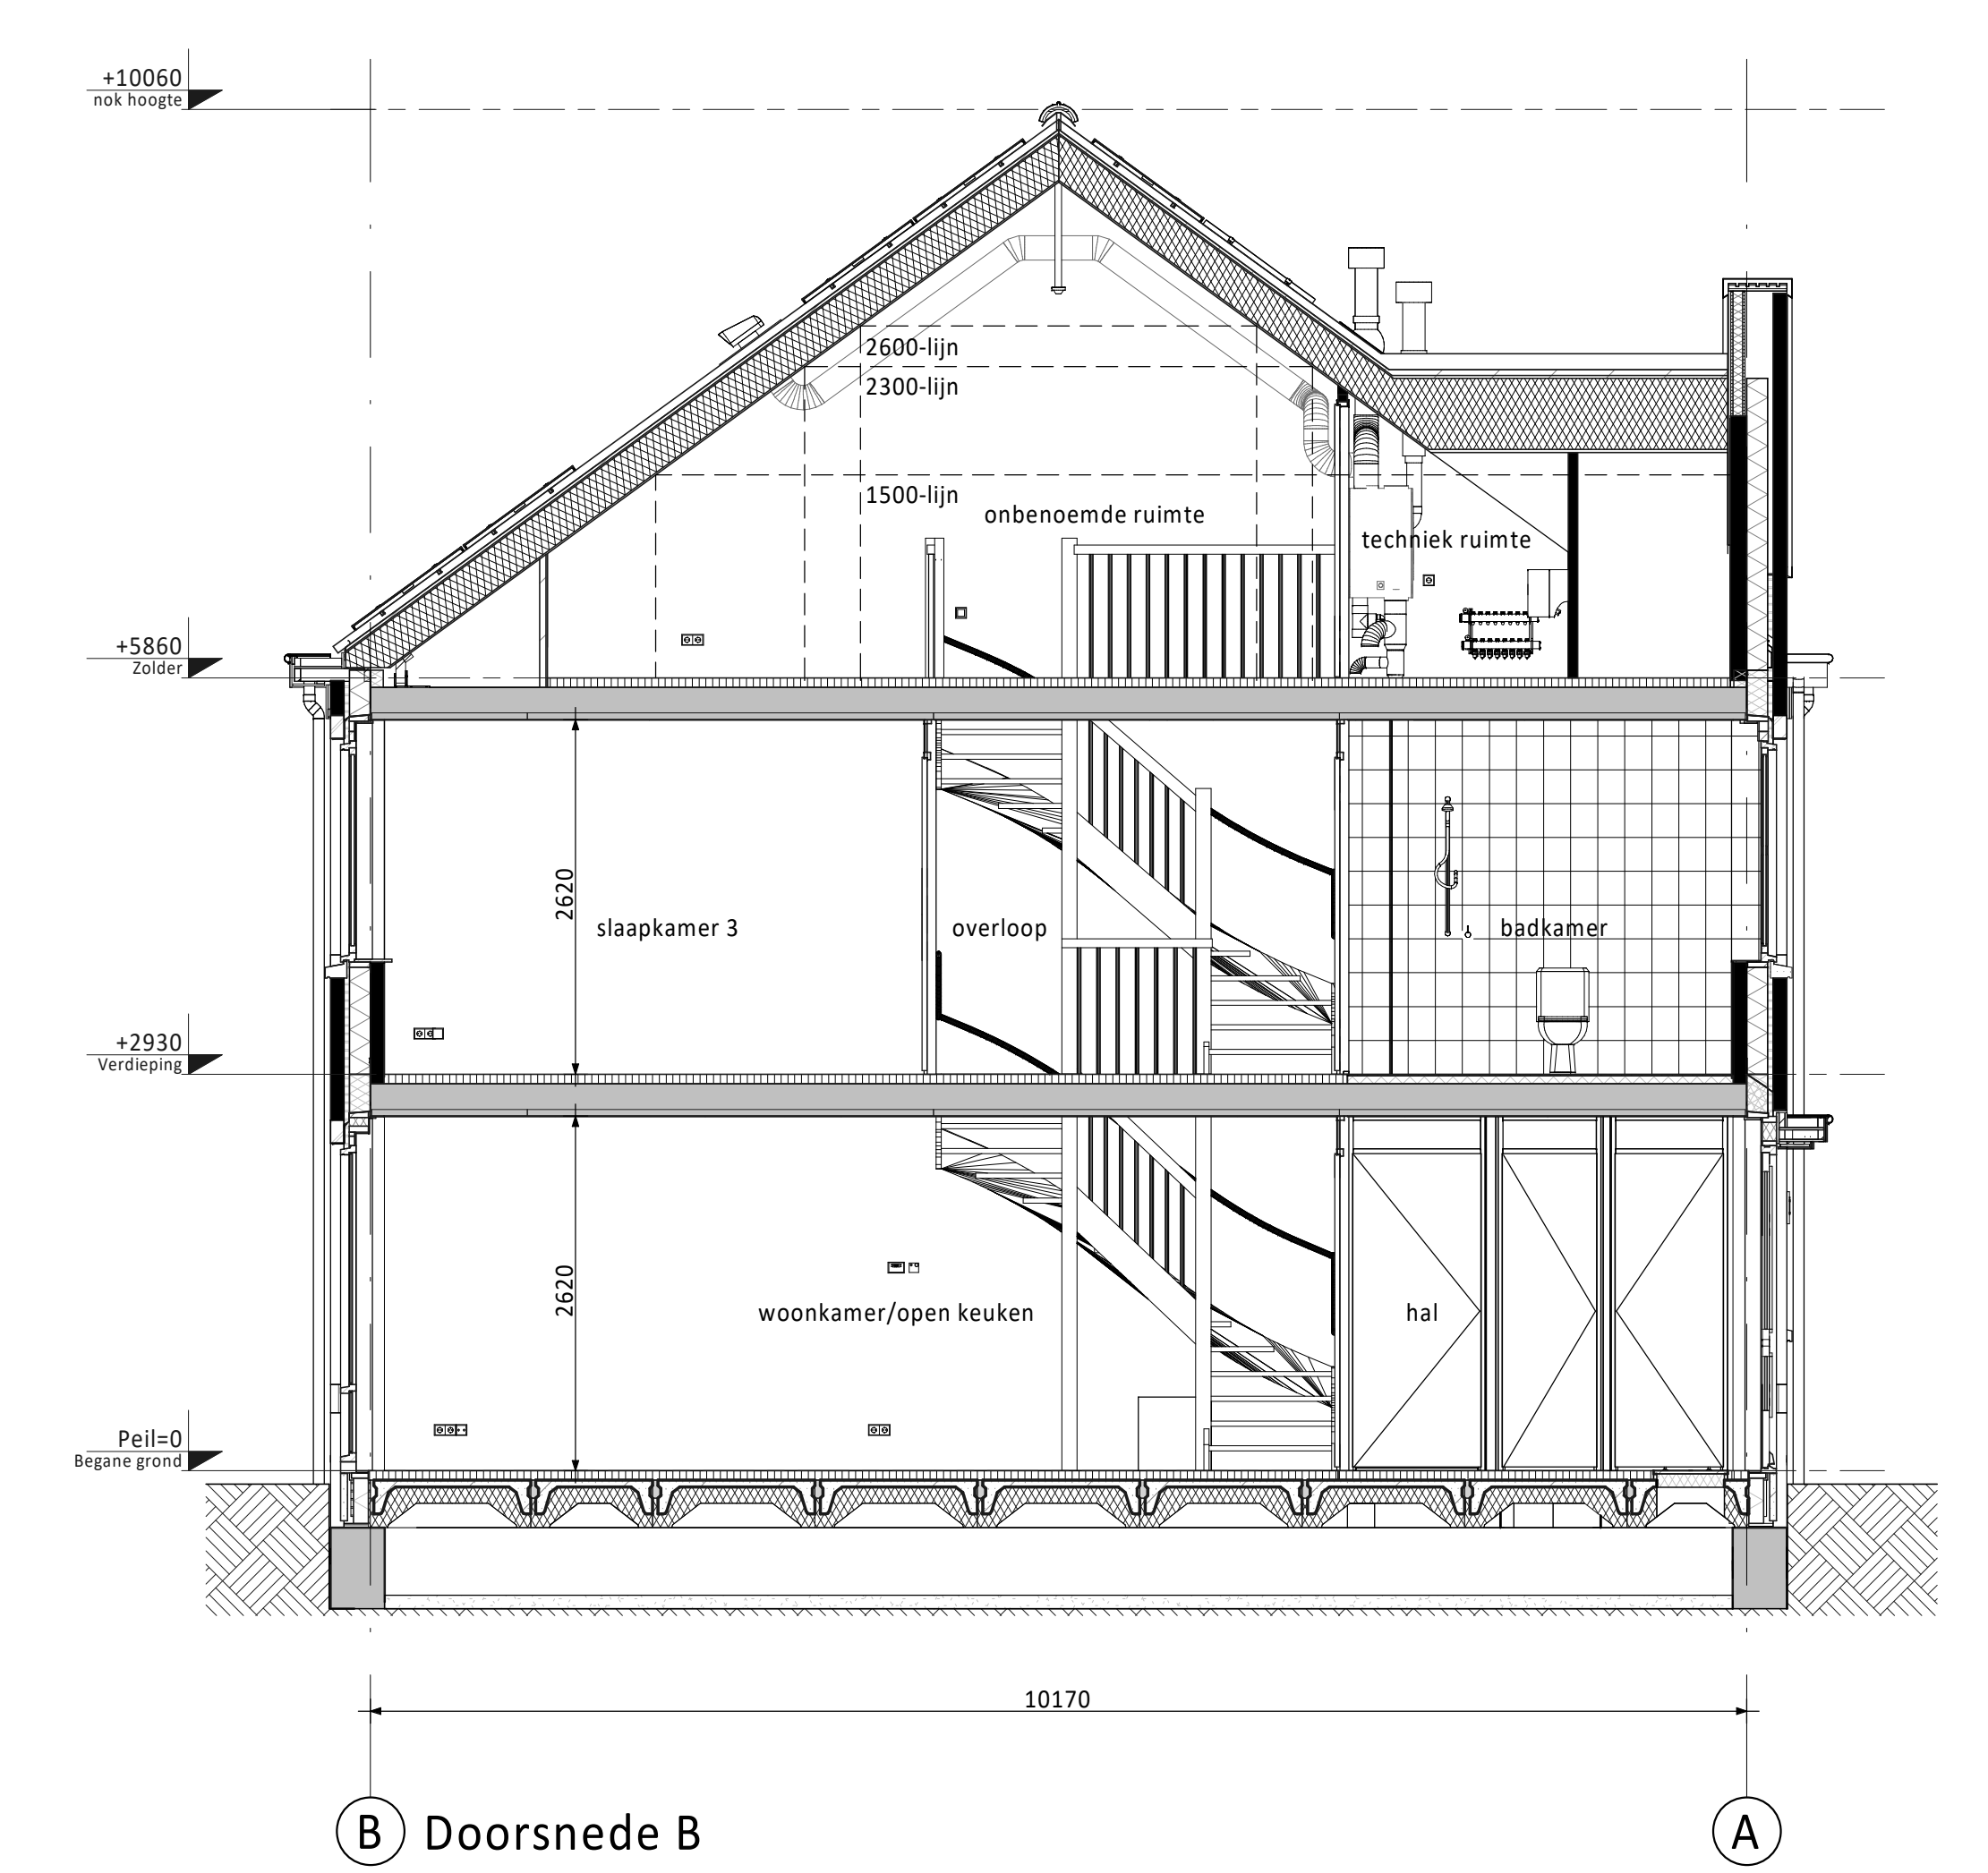
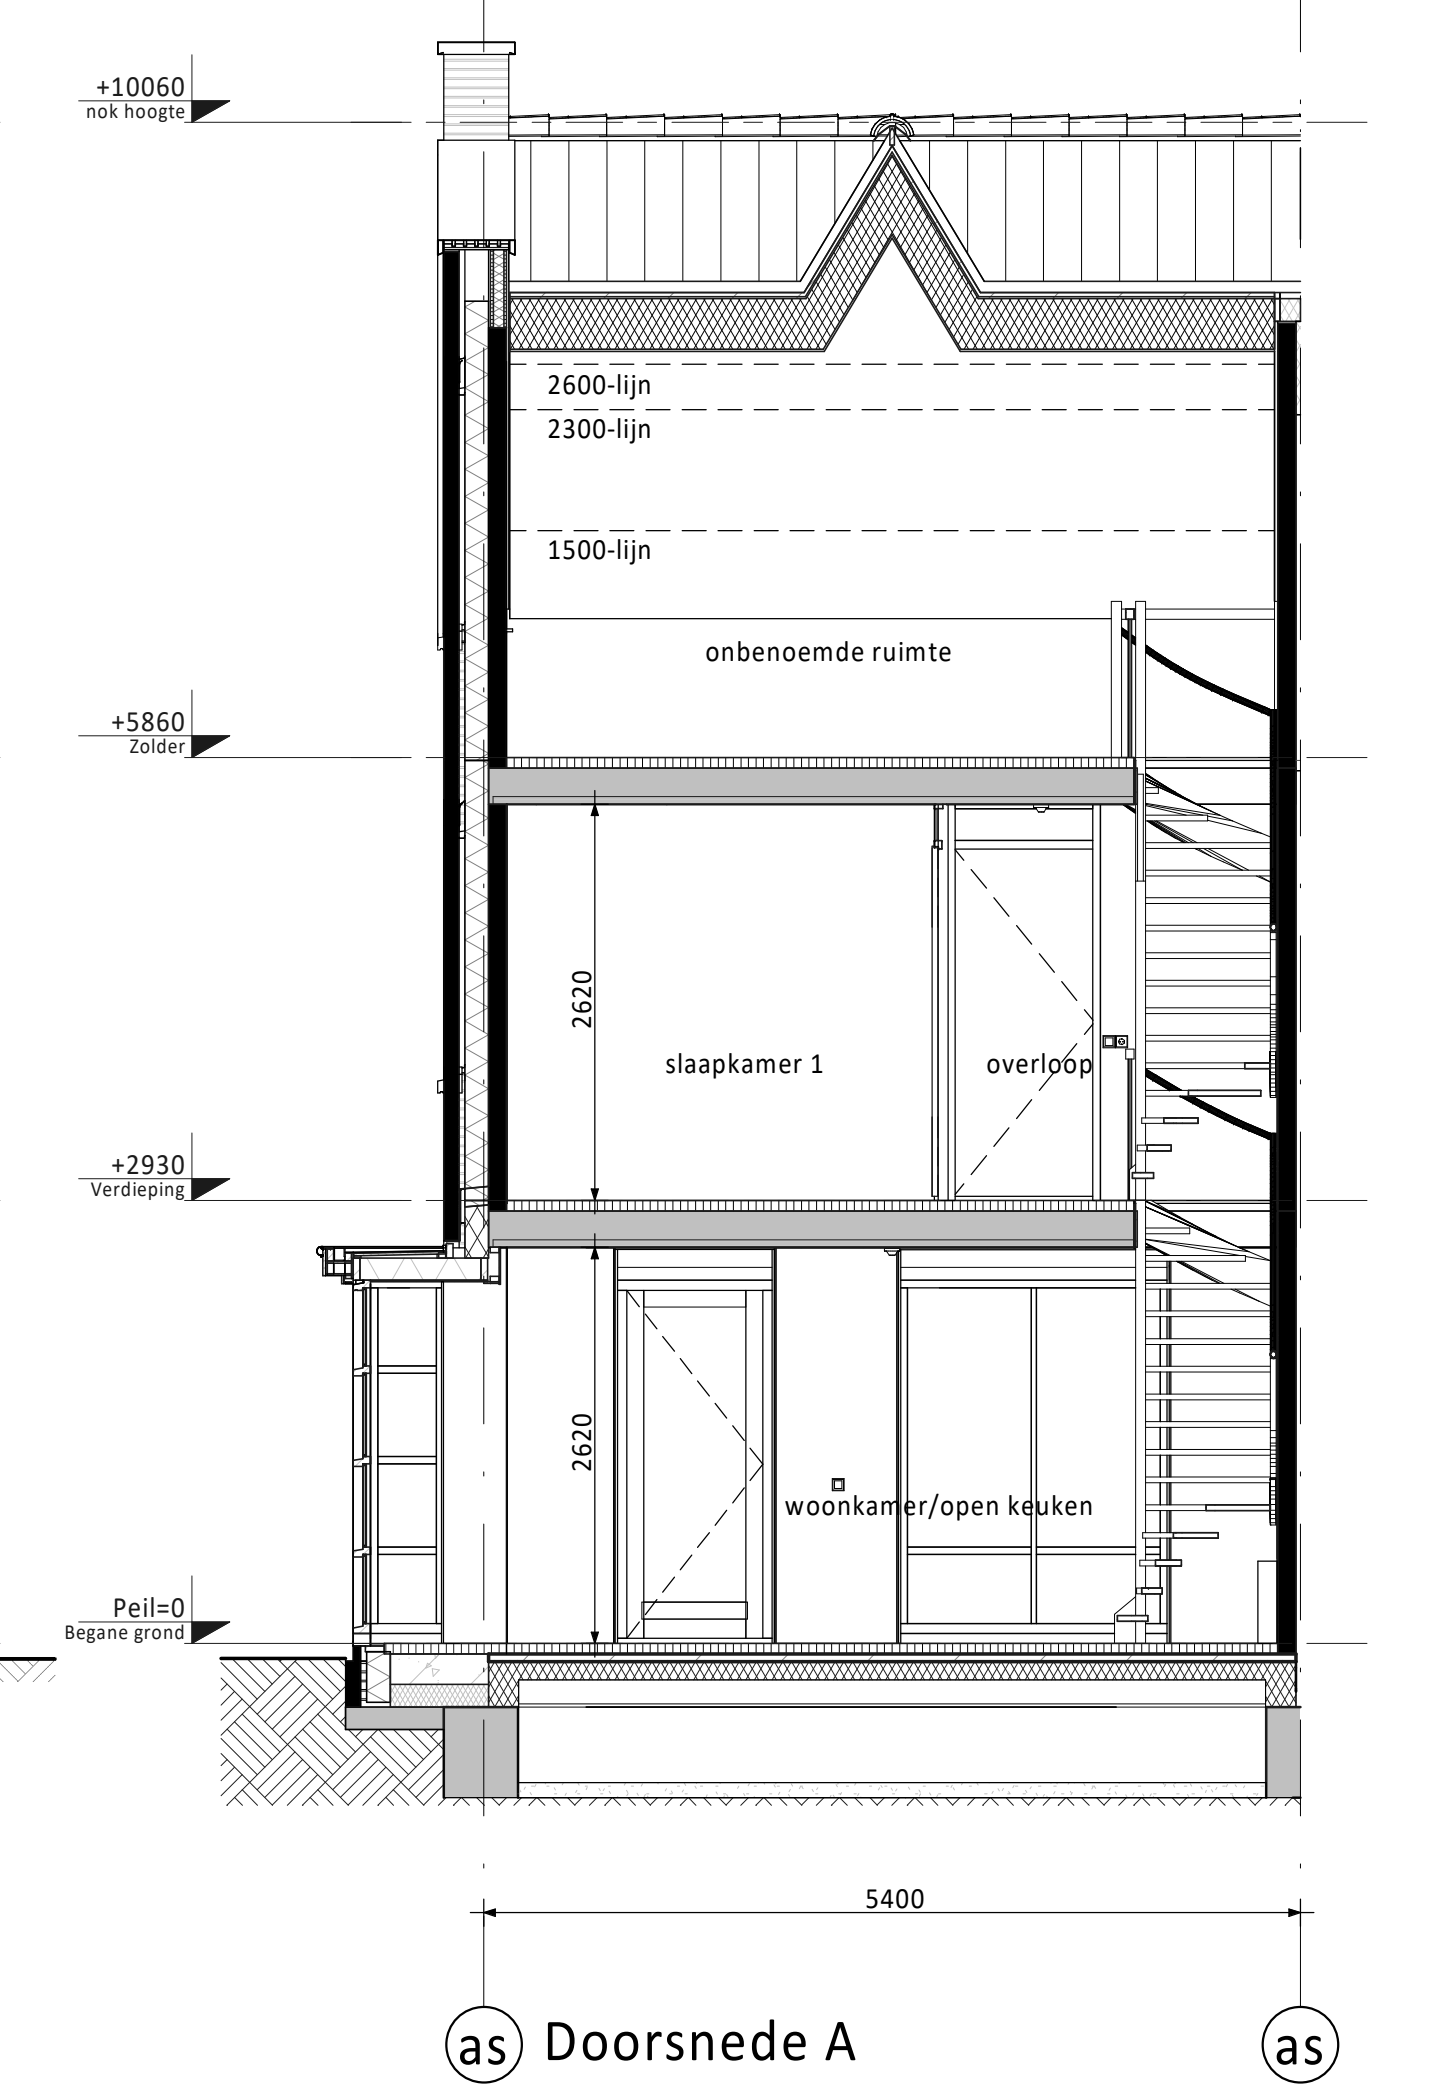
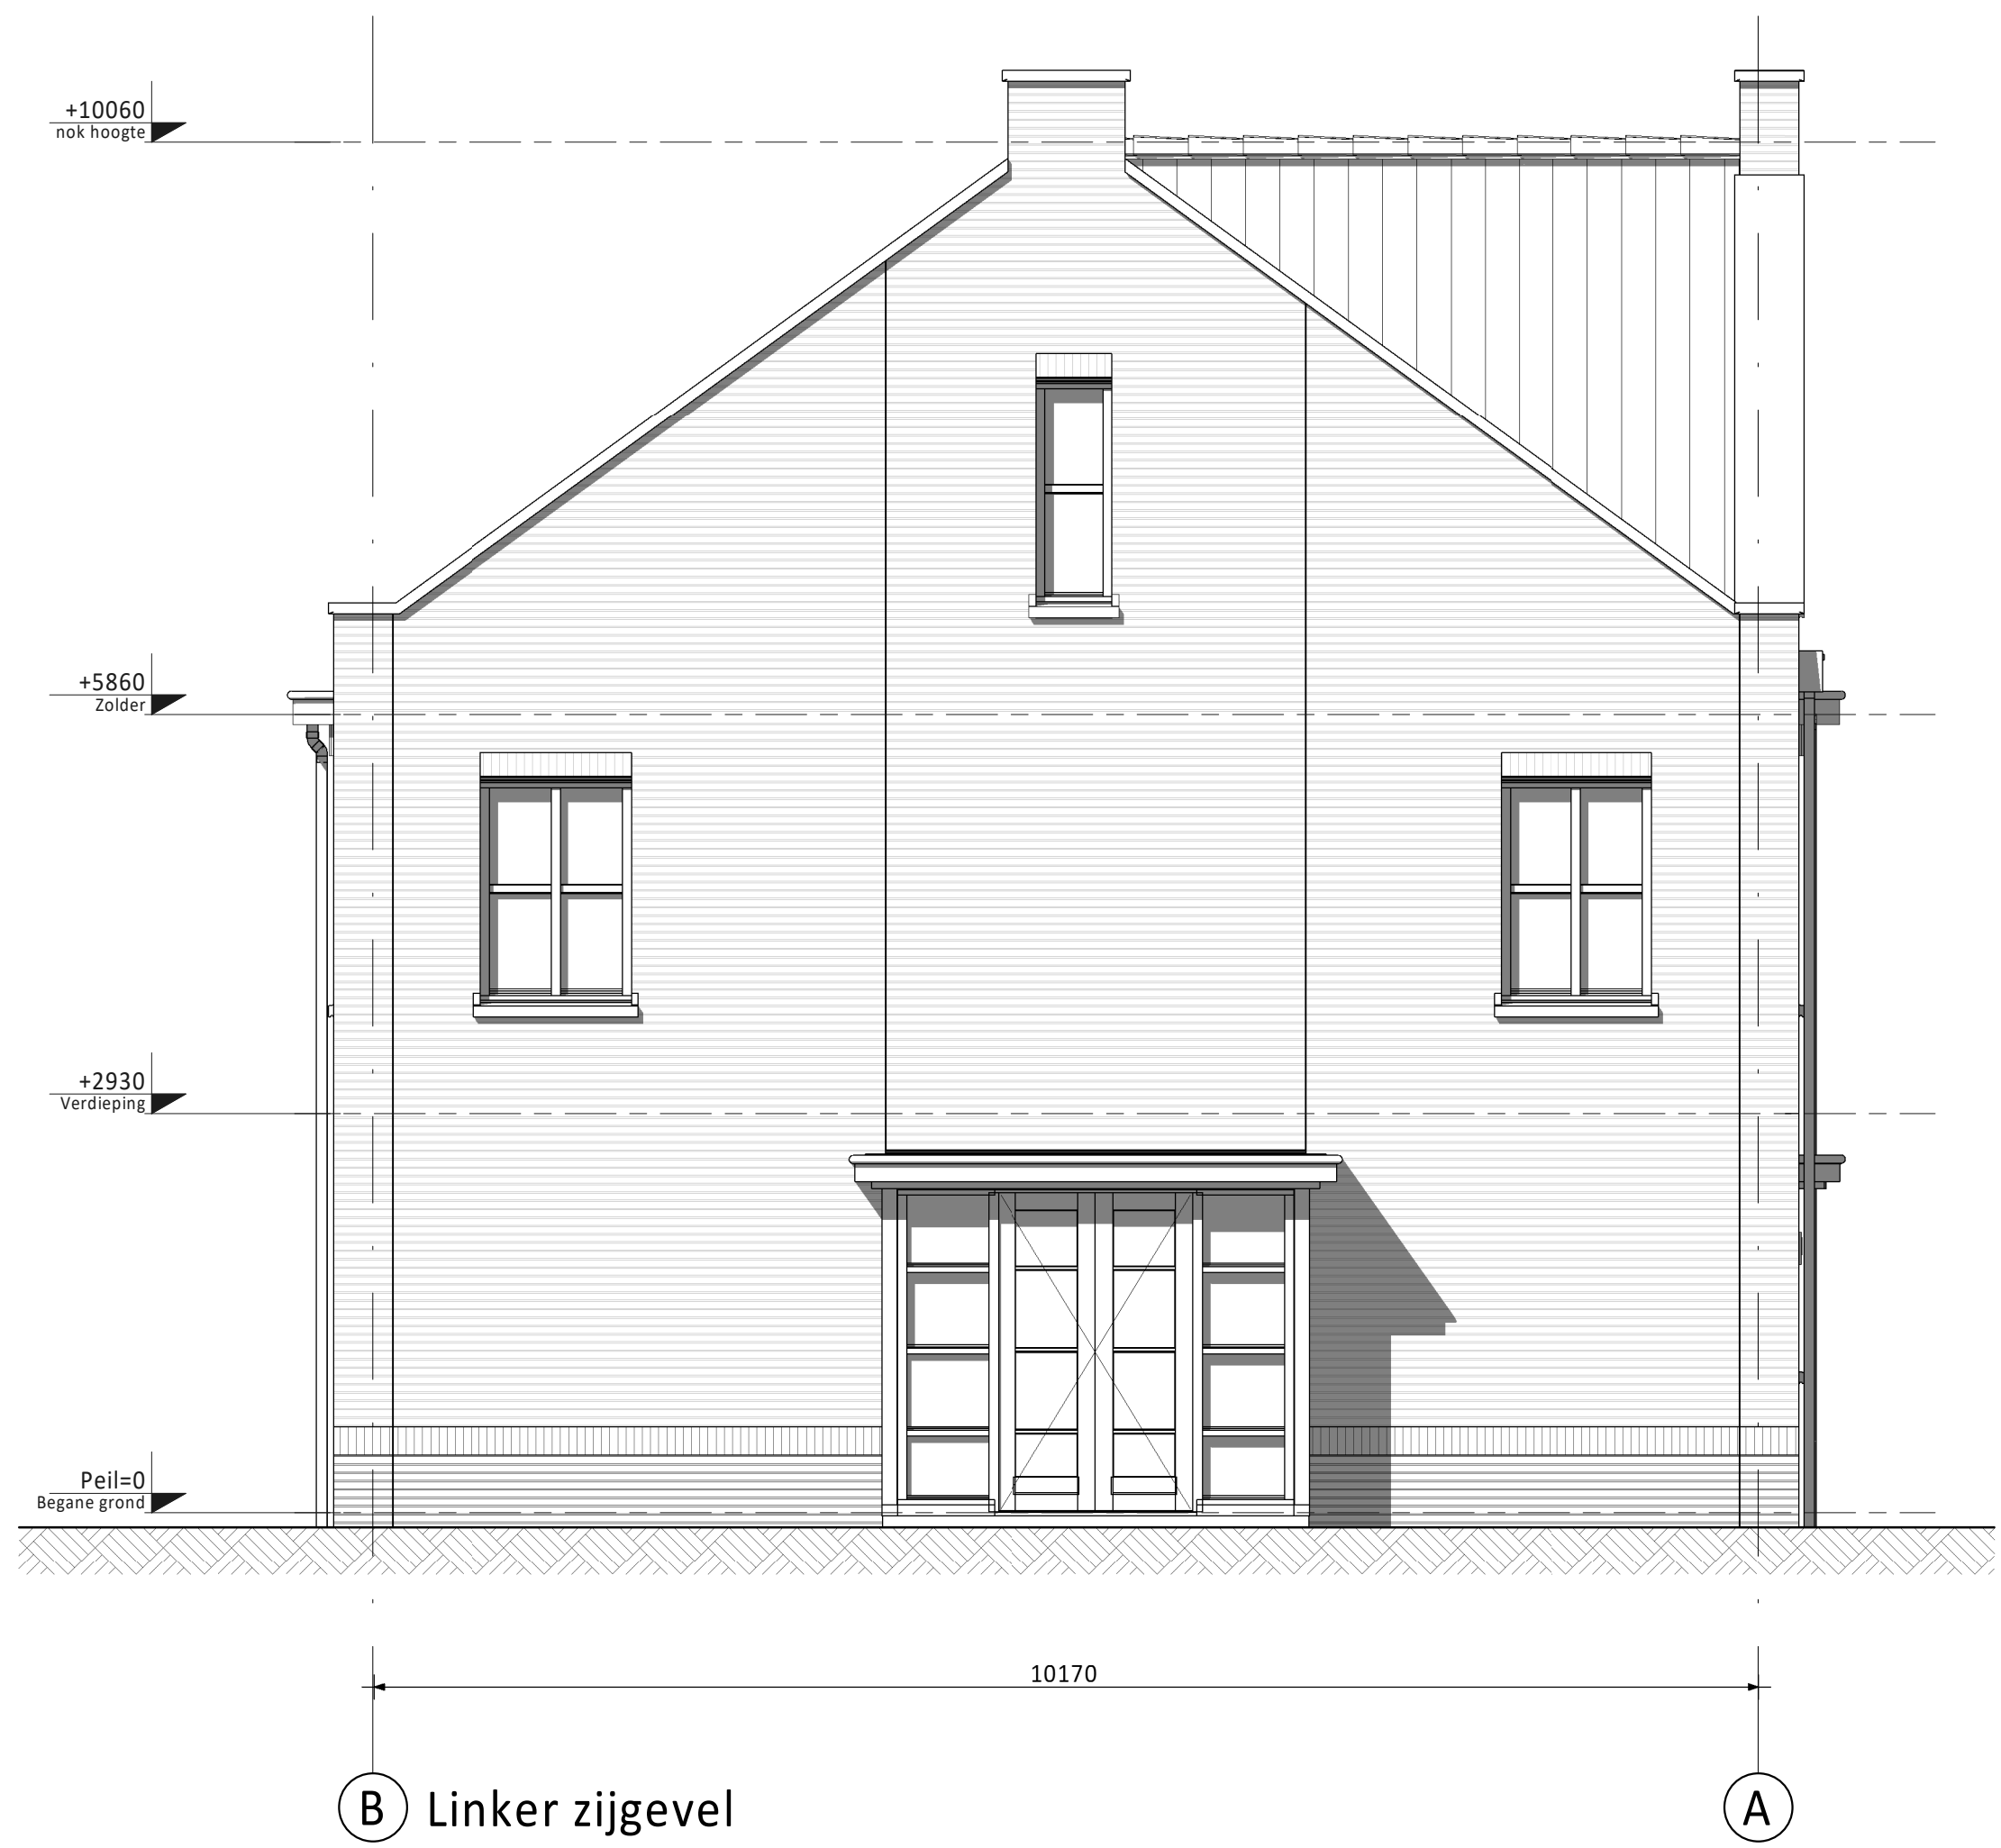
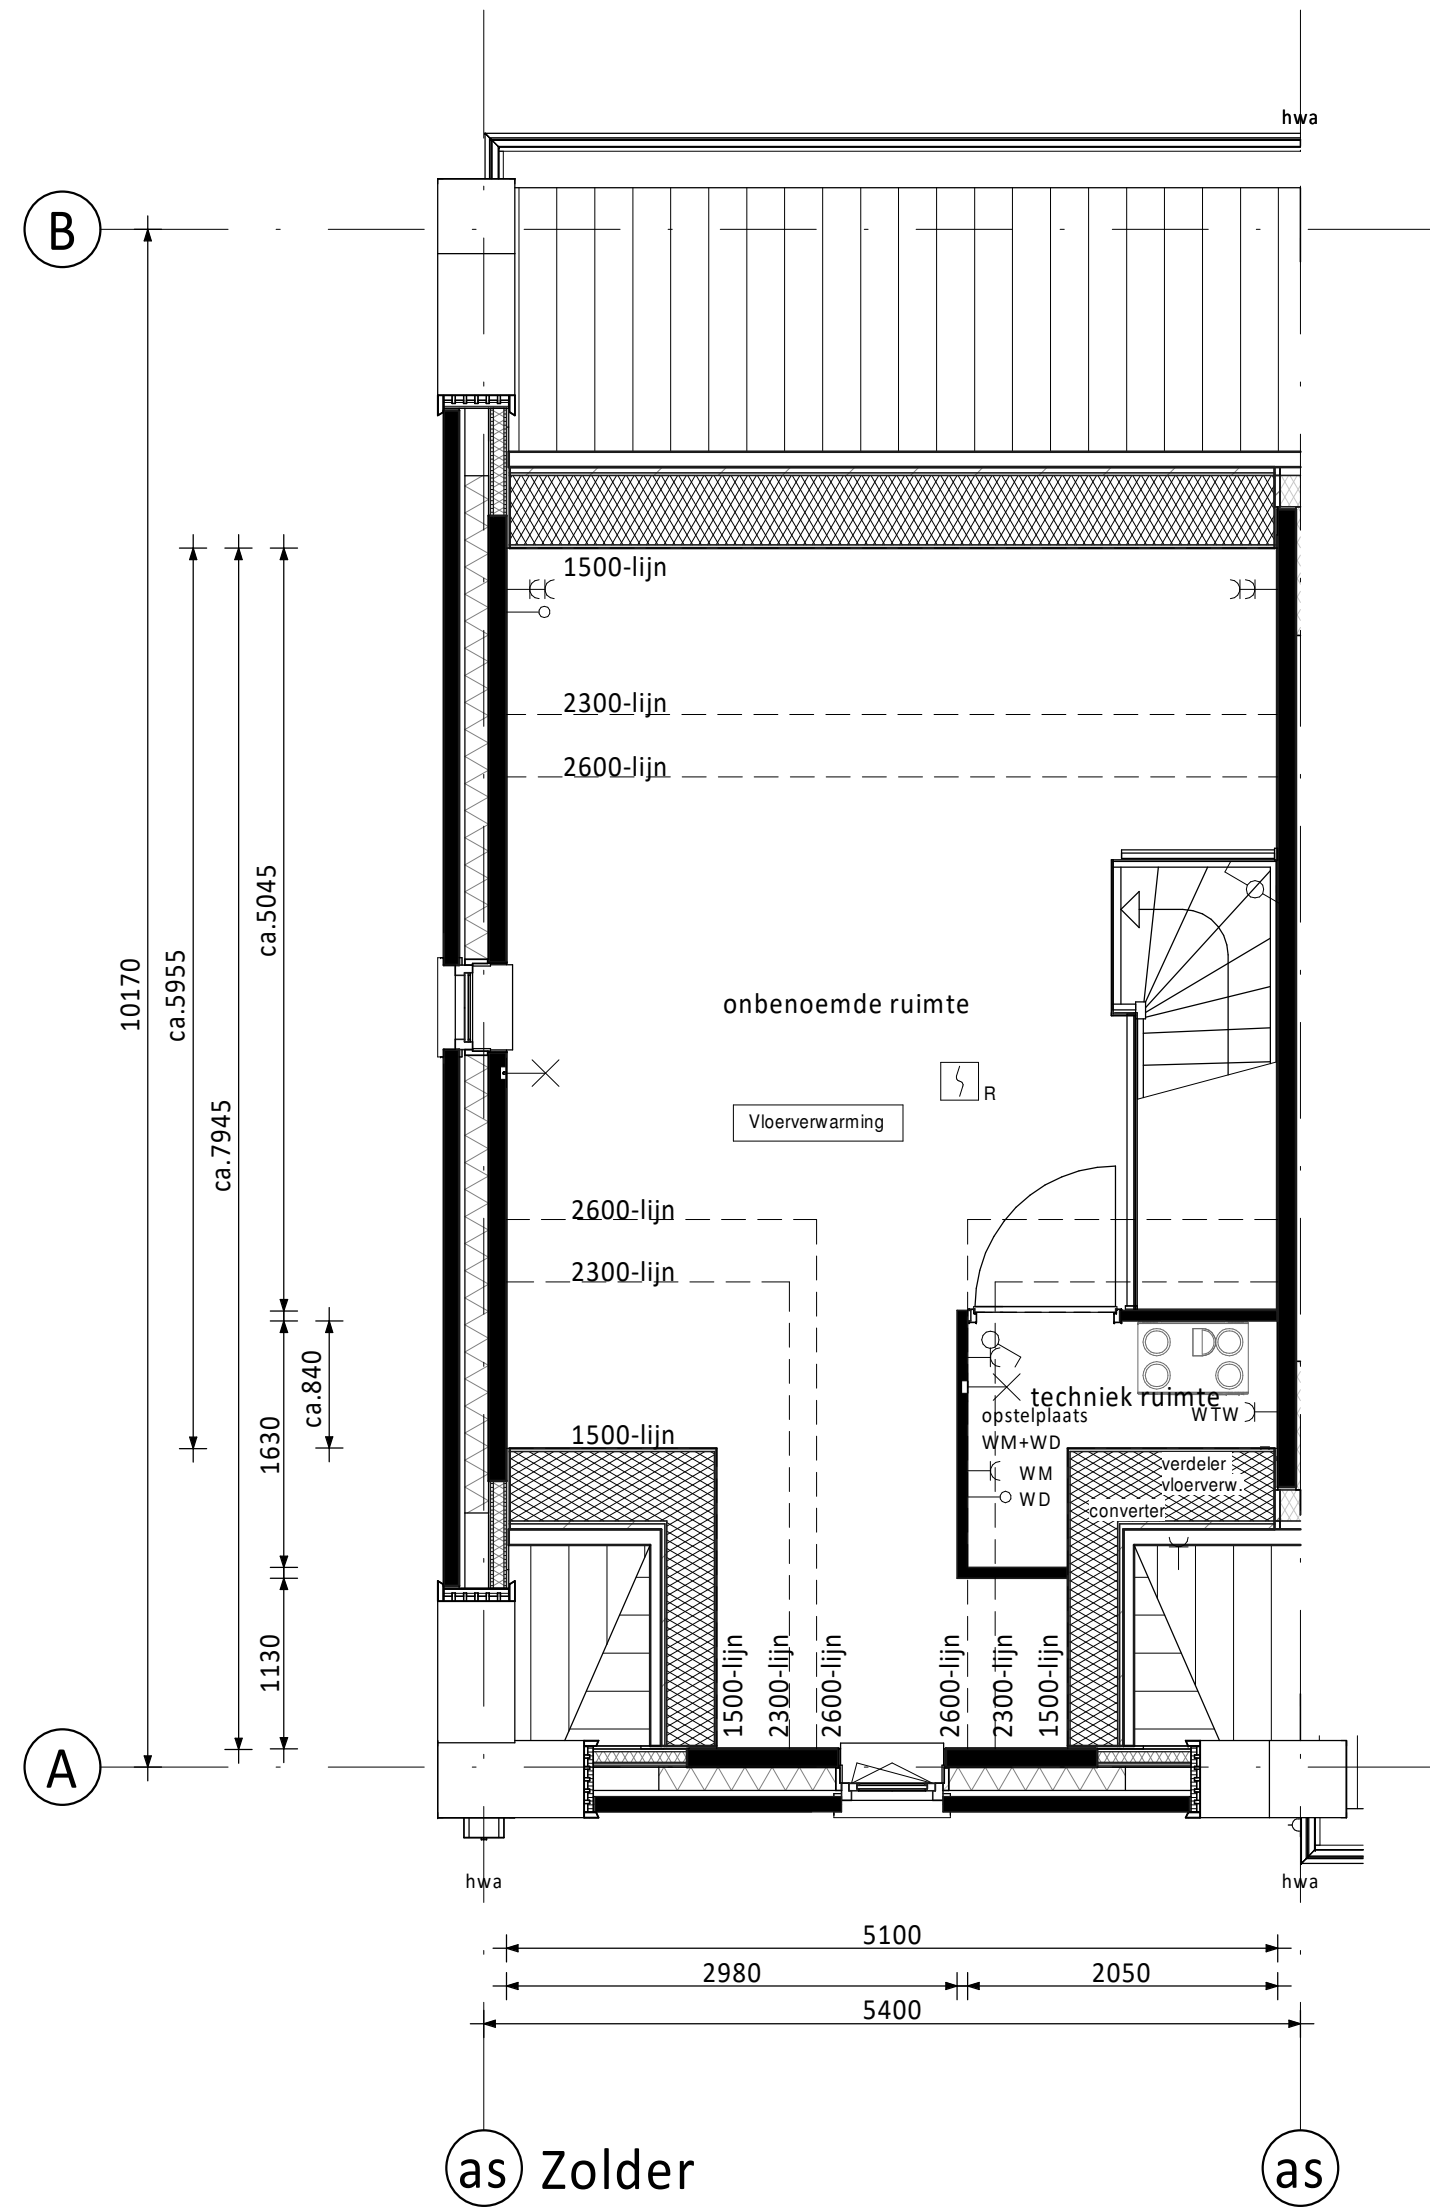
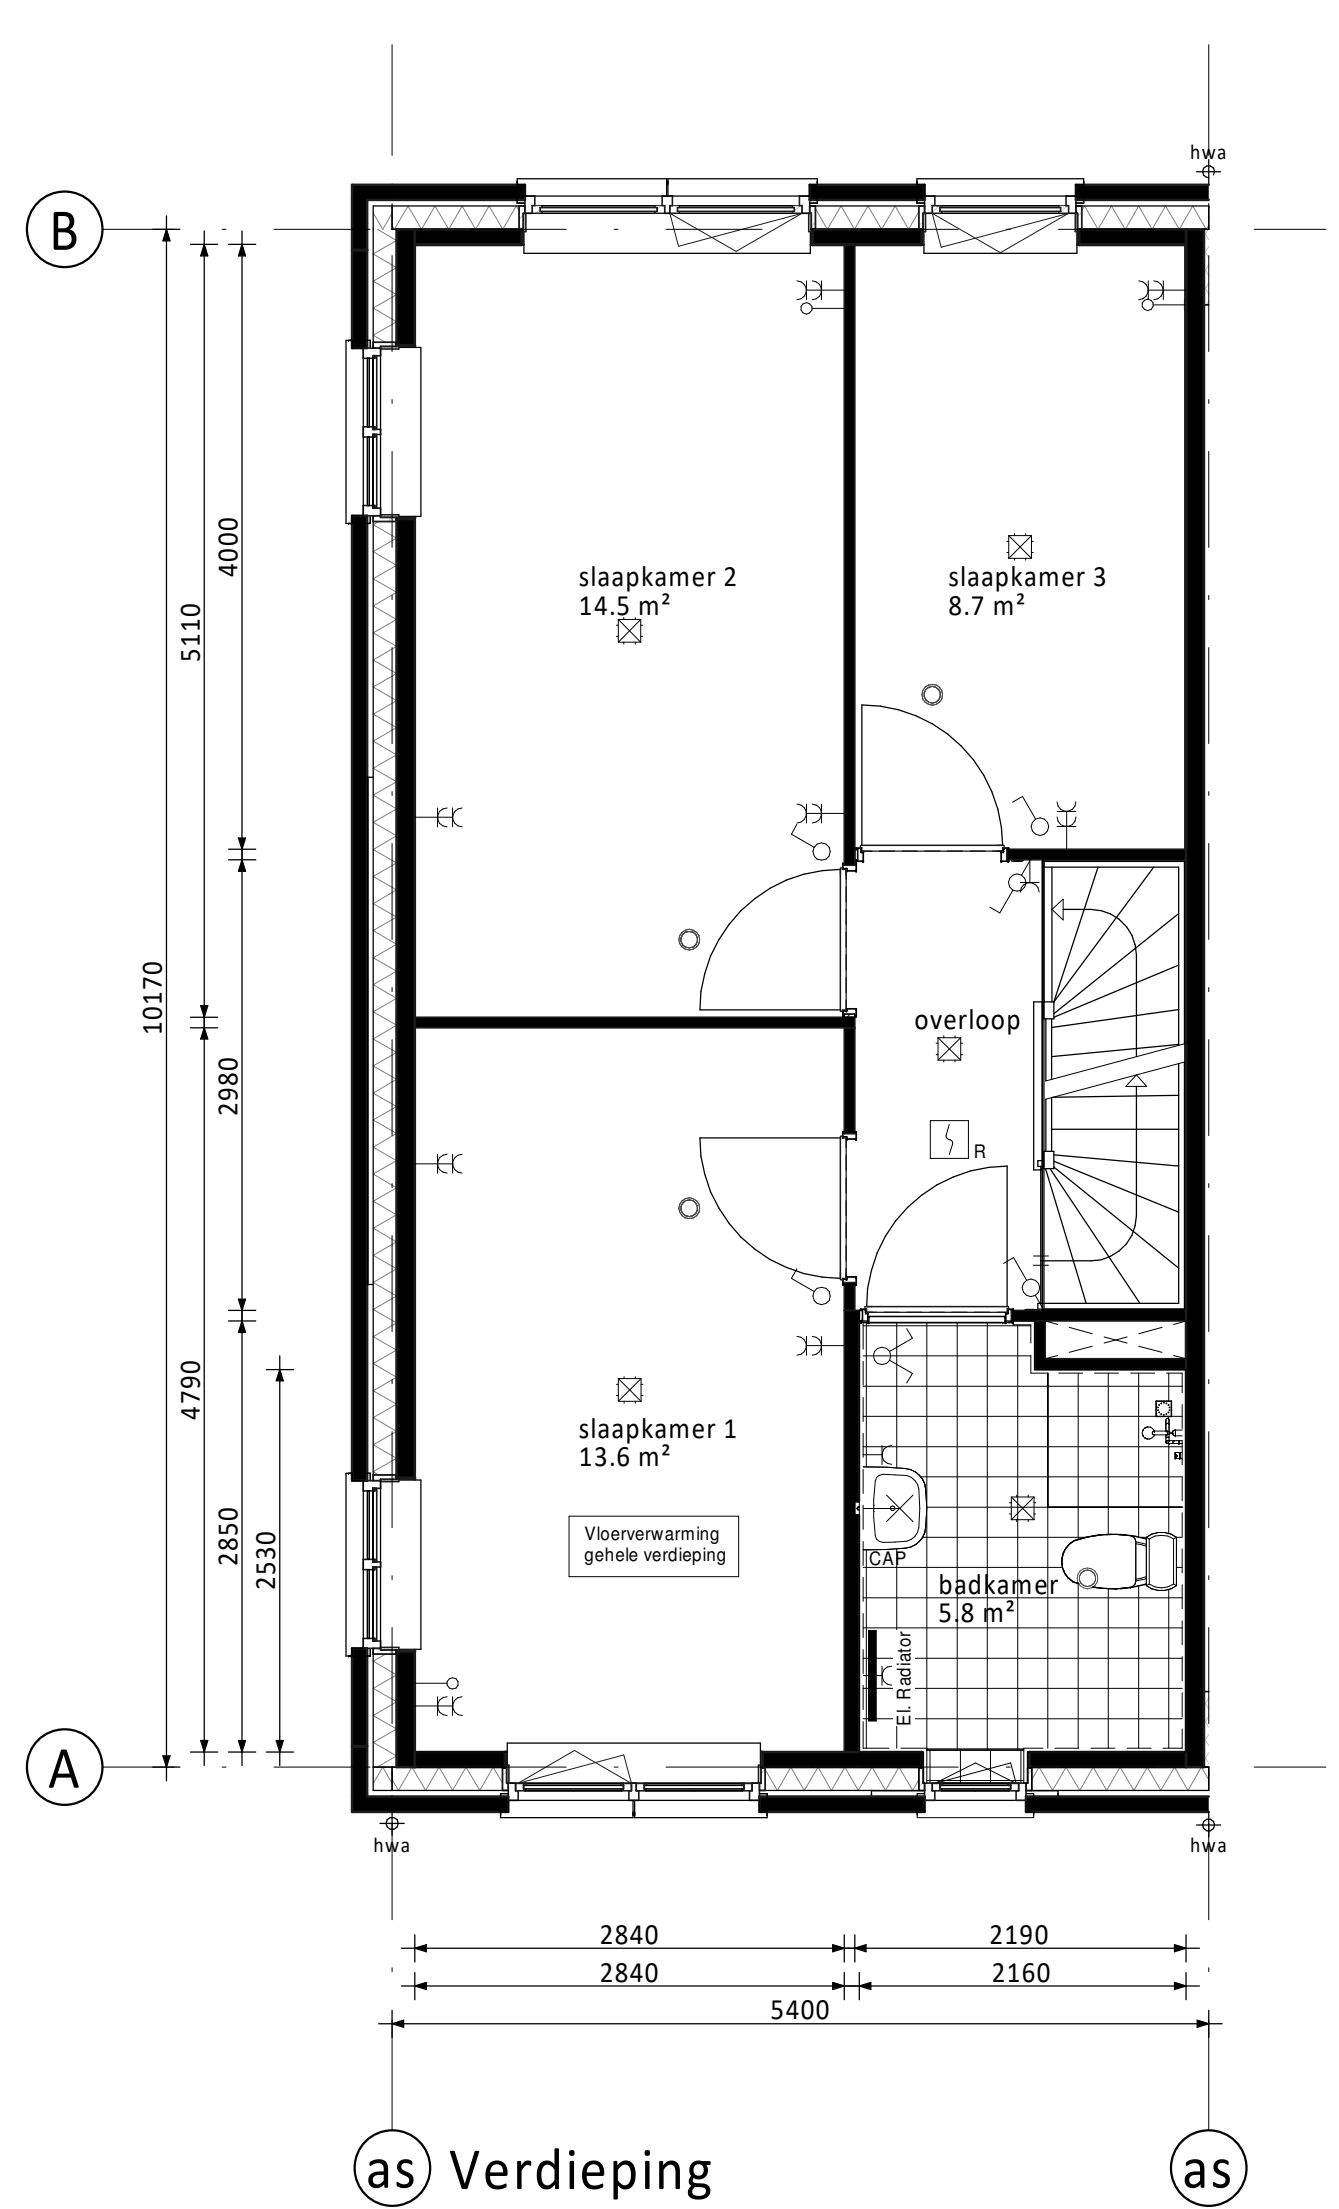


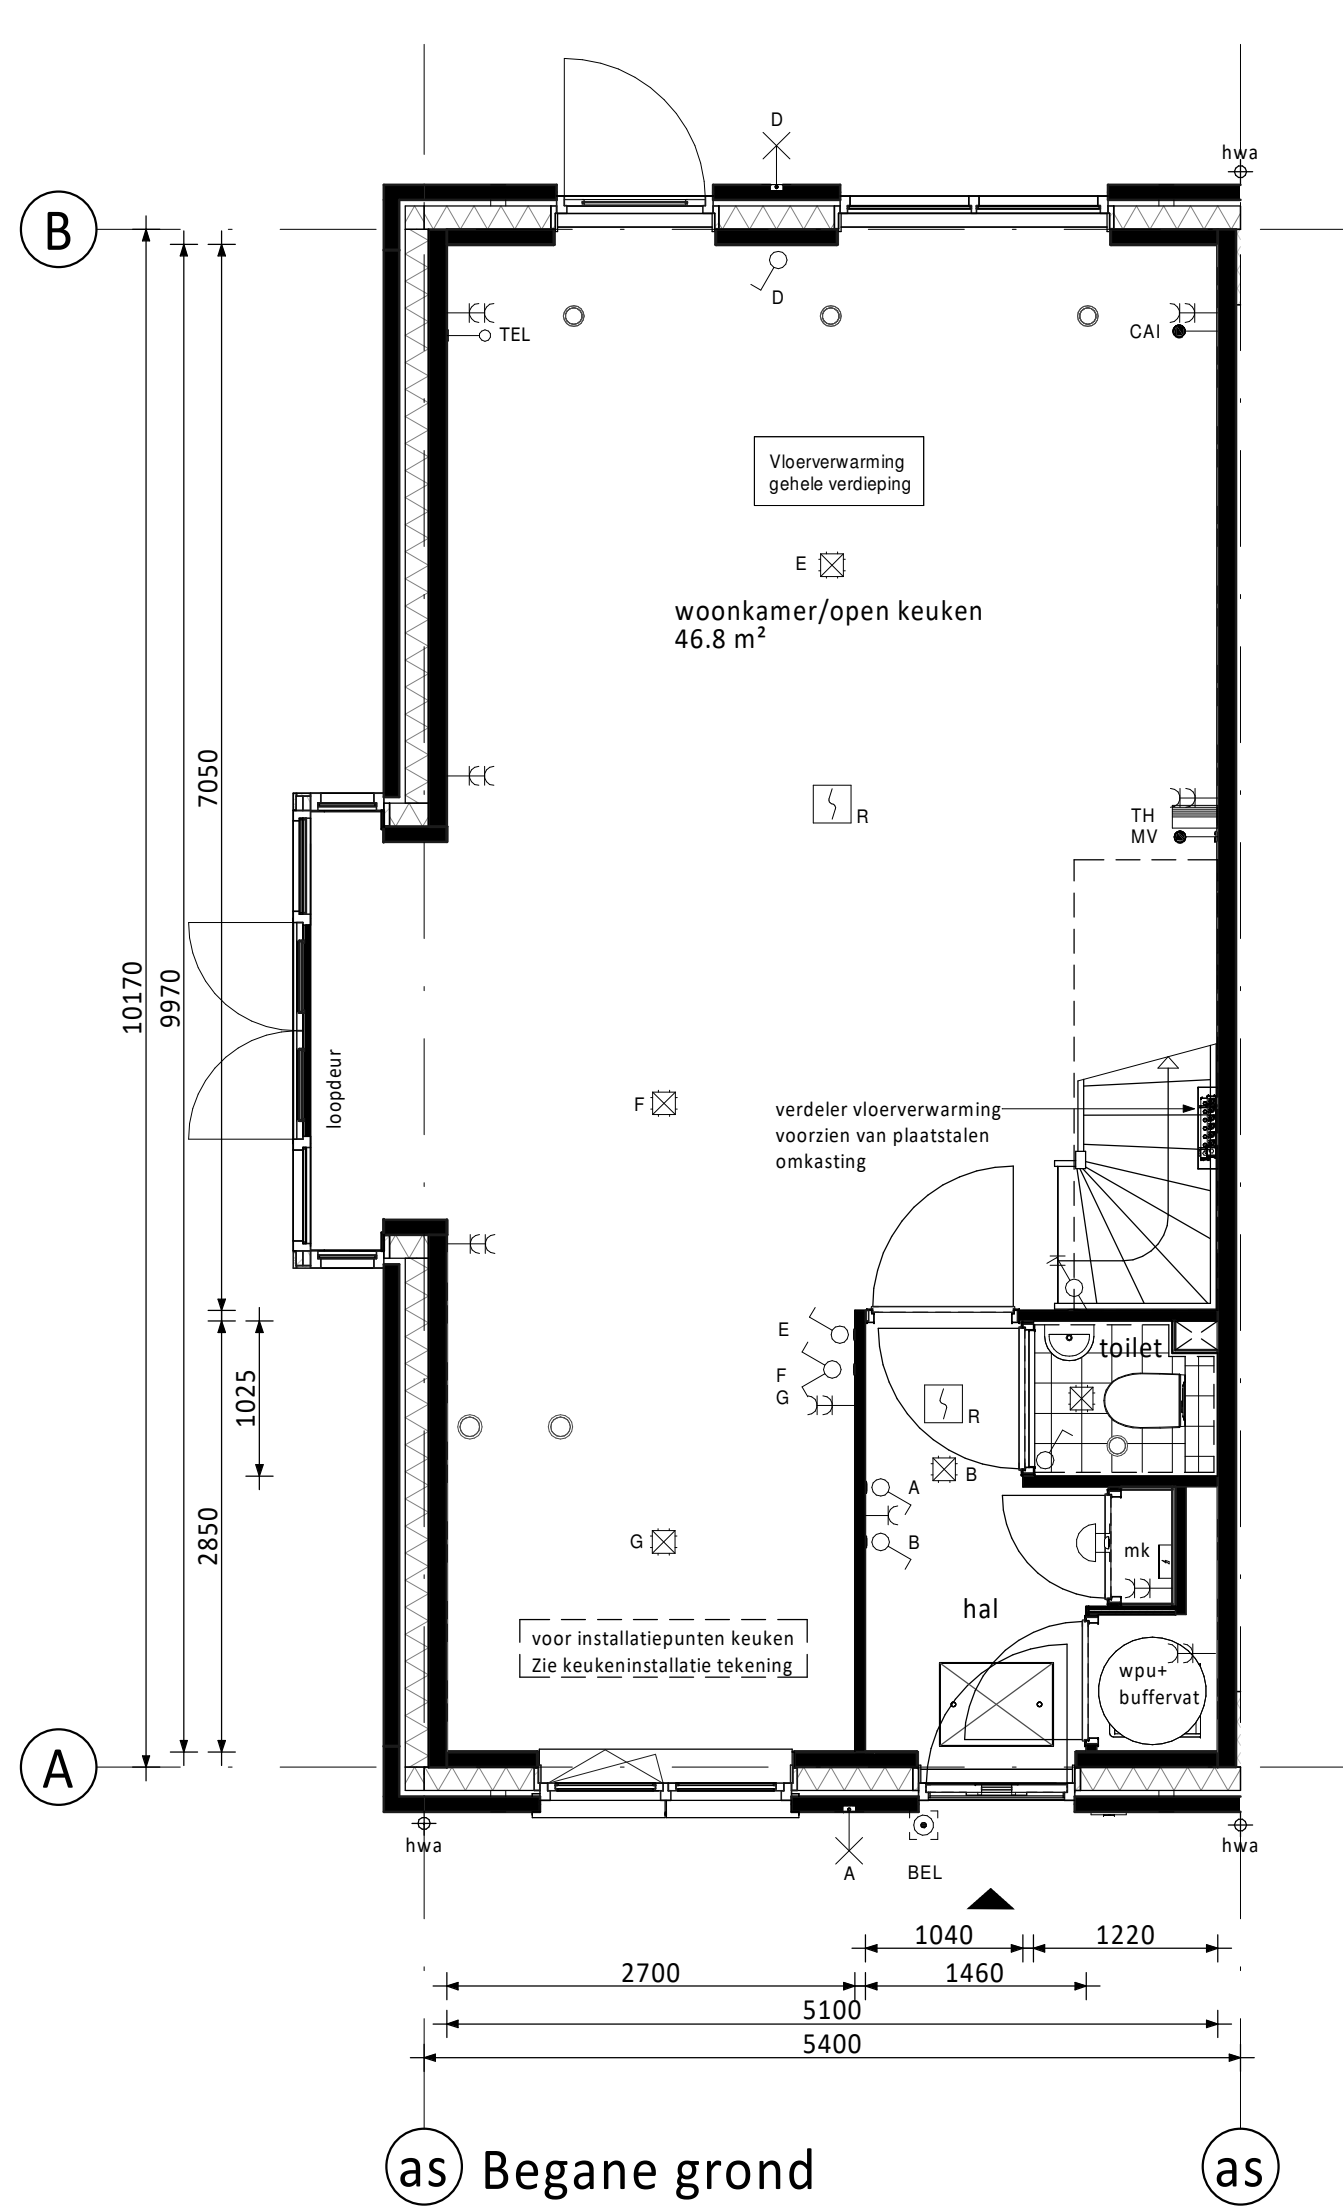

Ventilatie dakraam n.t.b. positie i.v.m. PV-panelen bij
bouwnummers 12 t/m 15, 17 t/m19 en 21
PV-panelen: aantal en situering indicatief
(n.t.b. afhankelijk van EPC berekening)

RENVOOI ELEKTRA

- Centraaldoos / wandlichtpunt
- Enkelpolige schakelaar (1050+vl.)
- Serieschakelaar (1050+vl.)
- Wisselschakelaar (1050+vl.)
- Gecombineerde enkelvoudige wandcontactdoos geaard met enkelpolige schakelaar (1050+vl.)
- Gecombineerde enkelvoudige wandcontactdoos geaard met wisselschakelaar (1050+vl.)
- Eenkele geaarde wandcontactdoos (300+vl.)
- Dubbele geaarde wandcontactdoos (300+vl.)
- Groepenkast
- Loze buisleiding (300+vl.)
- Bedrade buisleiding (300+vl.)
- Optische rookmelder
- Thermostaat (1500+vl.)
- Schel
- Beldrukker
- Alzuggpunt / inblaaspunt
- Regeling ventilatie (1500+vl.)

CAP	Centraal Aardpunt	MAGN	Magnetron
CAI	Centrale Antenne Installatie	WTW	Mechanische Ventilatie (met warmterugwinning)
KT	Kooktoestel	R	Rookmelder
KK	Koelkast	TEL	Telecom aansluiting
BOI	Boiler	TH	Thermostaat
WPU	Warmte Pomp Unit	VW	Vaatwasser
CON	Omvormer i.b.v. pv cellen	WD	Wasdroger
		WM	Wasmachine

KLEUREN EN MATERIALEN

Onderdeel	Materiaal	Kleur
dakpannen	keramische dakpan	antraciet
goten / overstek	hout	crème-wit
goortbekleding / dakbedekking luifel / dakbedekking erker	EPDM	zwart
dakbedekking aanbouw (optioneel) / dakbedekking dakkapel (optioneel)	bitumen	zwart
daktrim	aluminium	crème-wit
gevelmetselwerk	baksteen metselwerk, wildverband	bwnrs. 12, 13, 14, 15, 17, 18, 19 en 21: oranje-rood bwnrs. 11, 16 en 20: wit gekleimd
rollaag boven kozijn + doorlopende rollaag boven/tussen kozijnen begane grond	baksteen metselwerk	bwnrs. 12, 13, 14, 15, 17, 18, 19 en 21: oranje-rood begane grond voorgevel: wit gekleimd begane grond achtergevel en verdieping: oranje-rood bwnrs. 11, 16 en 20: oranje-rood
Accent metselwerk (blokkjes 1e verdieping)	baksteen metselwerk	bwnrs. 12, 13, 14, 15, 17, 18, 19 en 21: wit gekleimd
plint gevelmetselwerk + rollaag	baksteen metselwerk, wildverband	bruin/paars (paars-blauw speciaal)
voegwerk	cement	bwnrs. 12, 13, 14, 15, 17, 18, 19 en 21: donkergrijs bwnrs. 11, 16 en 20: wit gekleimd
kozijnen	hout	crème-wit
ramen	hout	crème-wit
lateien	staal	crème-wit
voordeuren + deuren in erker zijgevels	hout	staalblauw
tuindeuren	hout	crème-wit
bergingsdeuren	hout	crème-wit
deurdorpels	kunststeen	antraciet
raamdorpels	prefab beton	natuur
hemelwaterafvoer	zink	natuur
zijwangen dakkapel (optioneel)	hout	crème-wit

RENVOOI ALGEMEEN

- entree woningen
- meterkast, voorzien van underlayment meterkastbord inclusief zijwangen
- tegels
- maaiweld
- binnendeur

D				
C				
B				
A				
0	17-04-2020	Definitief	JK	CS
Rev.	Datum	Omschrijving	Get.	Contr.
Opdrachtgever: Vorm 6D Wonen B.V. te Papendrecht				
Project: Kooningshof te Rhoon Type rijwoning 5,4m (Oud Hollands)				
Bouwnummer 11				
Schaal: 1:50 Fase: VK				
Formaat: A0 Status: Definitief				
Projectnr: 190545				
A5400-OH-VK-B0101 0				